

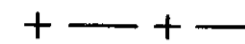

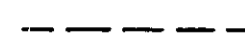


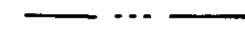










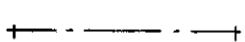
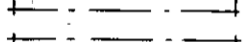
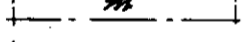
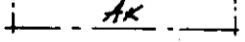




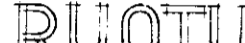



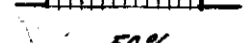

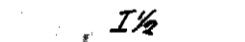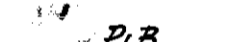
# TAMPERE

## RUOTULAN KAUPUNGINOSAN KORTTELIEN N<sup>o</sup> 4883-4889 JA NIIHIN LIITTYVIEN KATU- JA PUISTOALUEIDEN ASEMAKAAVA

### ASEMAKAAVAMERKINNÄT JA -MÄÄRÄYKSET:

-  3 M PEN ASEMAKAAVA-ALUEEN ULKOTUOLELLA OLEVA VIIVA, JOTA VÄHVIÄTÄMINEN KOKKEE.
-  ERI ASEMAKAAVAMÄÄRÄYKSIEN ALAISTEN ALUEEN OMIEN VÄLINEN RAJA.
-  KAUPUNGINOSAN RAJA.
-  KORTTELIN, KORTTELINOSAN JA ALUEEN RAJA.
-  OHJEELLINEN KORTTELINOSAN JA ALUEEN RAJA.
-  OHJEELLINEN TONTIN RAJA.
-  PUTKIVIEHÄRI.
-  KAUPUNGINOSAN NIMI.
-  KORTTELIN NUMERO.
-  TONTIN NUMERO.
-  KADUN, KATVAUKION TAI PUISTON NIMI.
-  KATVAUKIO.
-  50%  
LUKU, JOKA ANOITTAÄ, KUINKA SUUREN OMAN ALUEESTA TAI RAKENNUSALASTA MA. KÄYTTÄÄ RAKENTAMISEEN.
-  III  
RODMALAINEN NUMERO, JOKA ANOITTAÄ RAKENNUTEN, RAKENNUKSEN TAI SEN OMAN SUURIMMAN SALLITUN VÄRINKÄIDEN KERRONLUUVUN.
-  I 1/2  
MURTOLUKU ROOMALAINEN NUMERON JÄLJENSÄ ANOITTAÄ ULLAKKOKERRUKSESSA SALLITUN, KERRONMÄLÄÄN LÄKETTÄVÄN RAKENNUKSEKSEN.
-  Pl.B  
PALOLUKKKA, JONKA VAATIMUKSET RAKENNUKSEN ON MINAKIN TÄYTETTÄVÄ.
-   $e \leq 0.15$   
TONTITEHOKKUUDLUUVUN SUURIN SALLITTU MÄÄRÄ.
-  RAKENNUMÄLÄ.
-  RAKENNUMÄLÄ LIUKE- JA AVUINRAKENNUMÄLÄ VARTEN, JONKA ENIMMÄÄTSEN KERRUKSEEN EI MA. TEHDÄ ANUNTOJA.
-  AVUNTOKERRONMÄLÄN RAKENNUMÄLÄ.
-  LIUKE- JA AVUNTOKERRONMÄLÄN RAKENNUMÄLÄ.
-  RÖTI MERKINNÄN PÄÄLLÄ ANOITTAÄ MERKINNÄN POISTAMISTA.
-  ANUNTO- TAI LIUKERAKENNUMÄLÄN KORTTELIALUE.
-  OMAKOTIRAKENNUMÄLÄN JA MUIDEN ENINTÄÄN KAHDEN PERHEEN TALOJEN KORTTELIALUE. RAKENNUMÄLÄN VÄLIMÄTKÄN TOIVITTAÄN ON OLTAVA VÄHINTÄÄN 0.5 M PAITTOI ELLEI VÄHÄKÄÄNTÄEN RAKENNUMÄLÄN SEINÄÄ, OLE IKKUNOITA, 4.0 M. ETÄISYYDEN KADUN TUOLEPESÄ TONTTIRAJASTA ON OLTAVA VÄHINTÄÄN 3.0 M. AVUINRAKENNUMÄLÄN KIUNNI MAADAÄN TEHDÄ YKINKERROKINEN TALOUKERRONMÄLÄ, JONKA RAKENNUMÄLÄ ON ENINTÄÄN 60% AVUINRAKENNUMÄLÄN RAKENNUMÄLÄSTÄ. ALUEELLE SAADAÄN LIUKKI TEHDÄ LÄMFOKERRUKKI.
-  RAKENNUMÄLÄT ON RAKENNETTÄVÄ YHTENÄÄTSEN TYYPTIEN MUKAIDERTI.
-  YHOITETTYIEN LIUKE- JA AVUNTOKERRONMÄLÄN KORTTELIALUE.
-  YLEIÄN RAKENNUMÄLÄN KORTTELIALUE.
-  LUONNONTILASTA SÄLTYTTÄVÄ PUISTOALUE.
-  INTUTETTAVA PUISTOALUE.
-  OHJEELLINEN TALOILUKENTÄÄN ALUE.

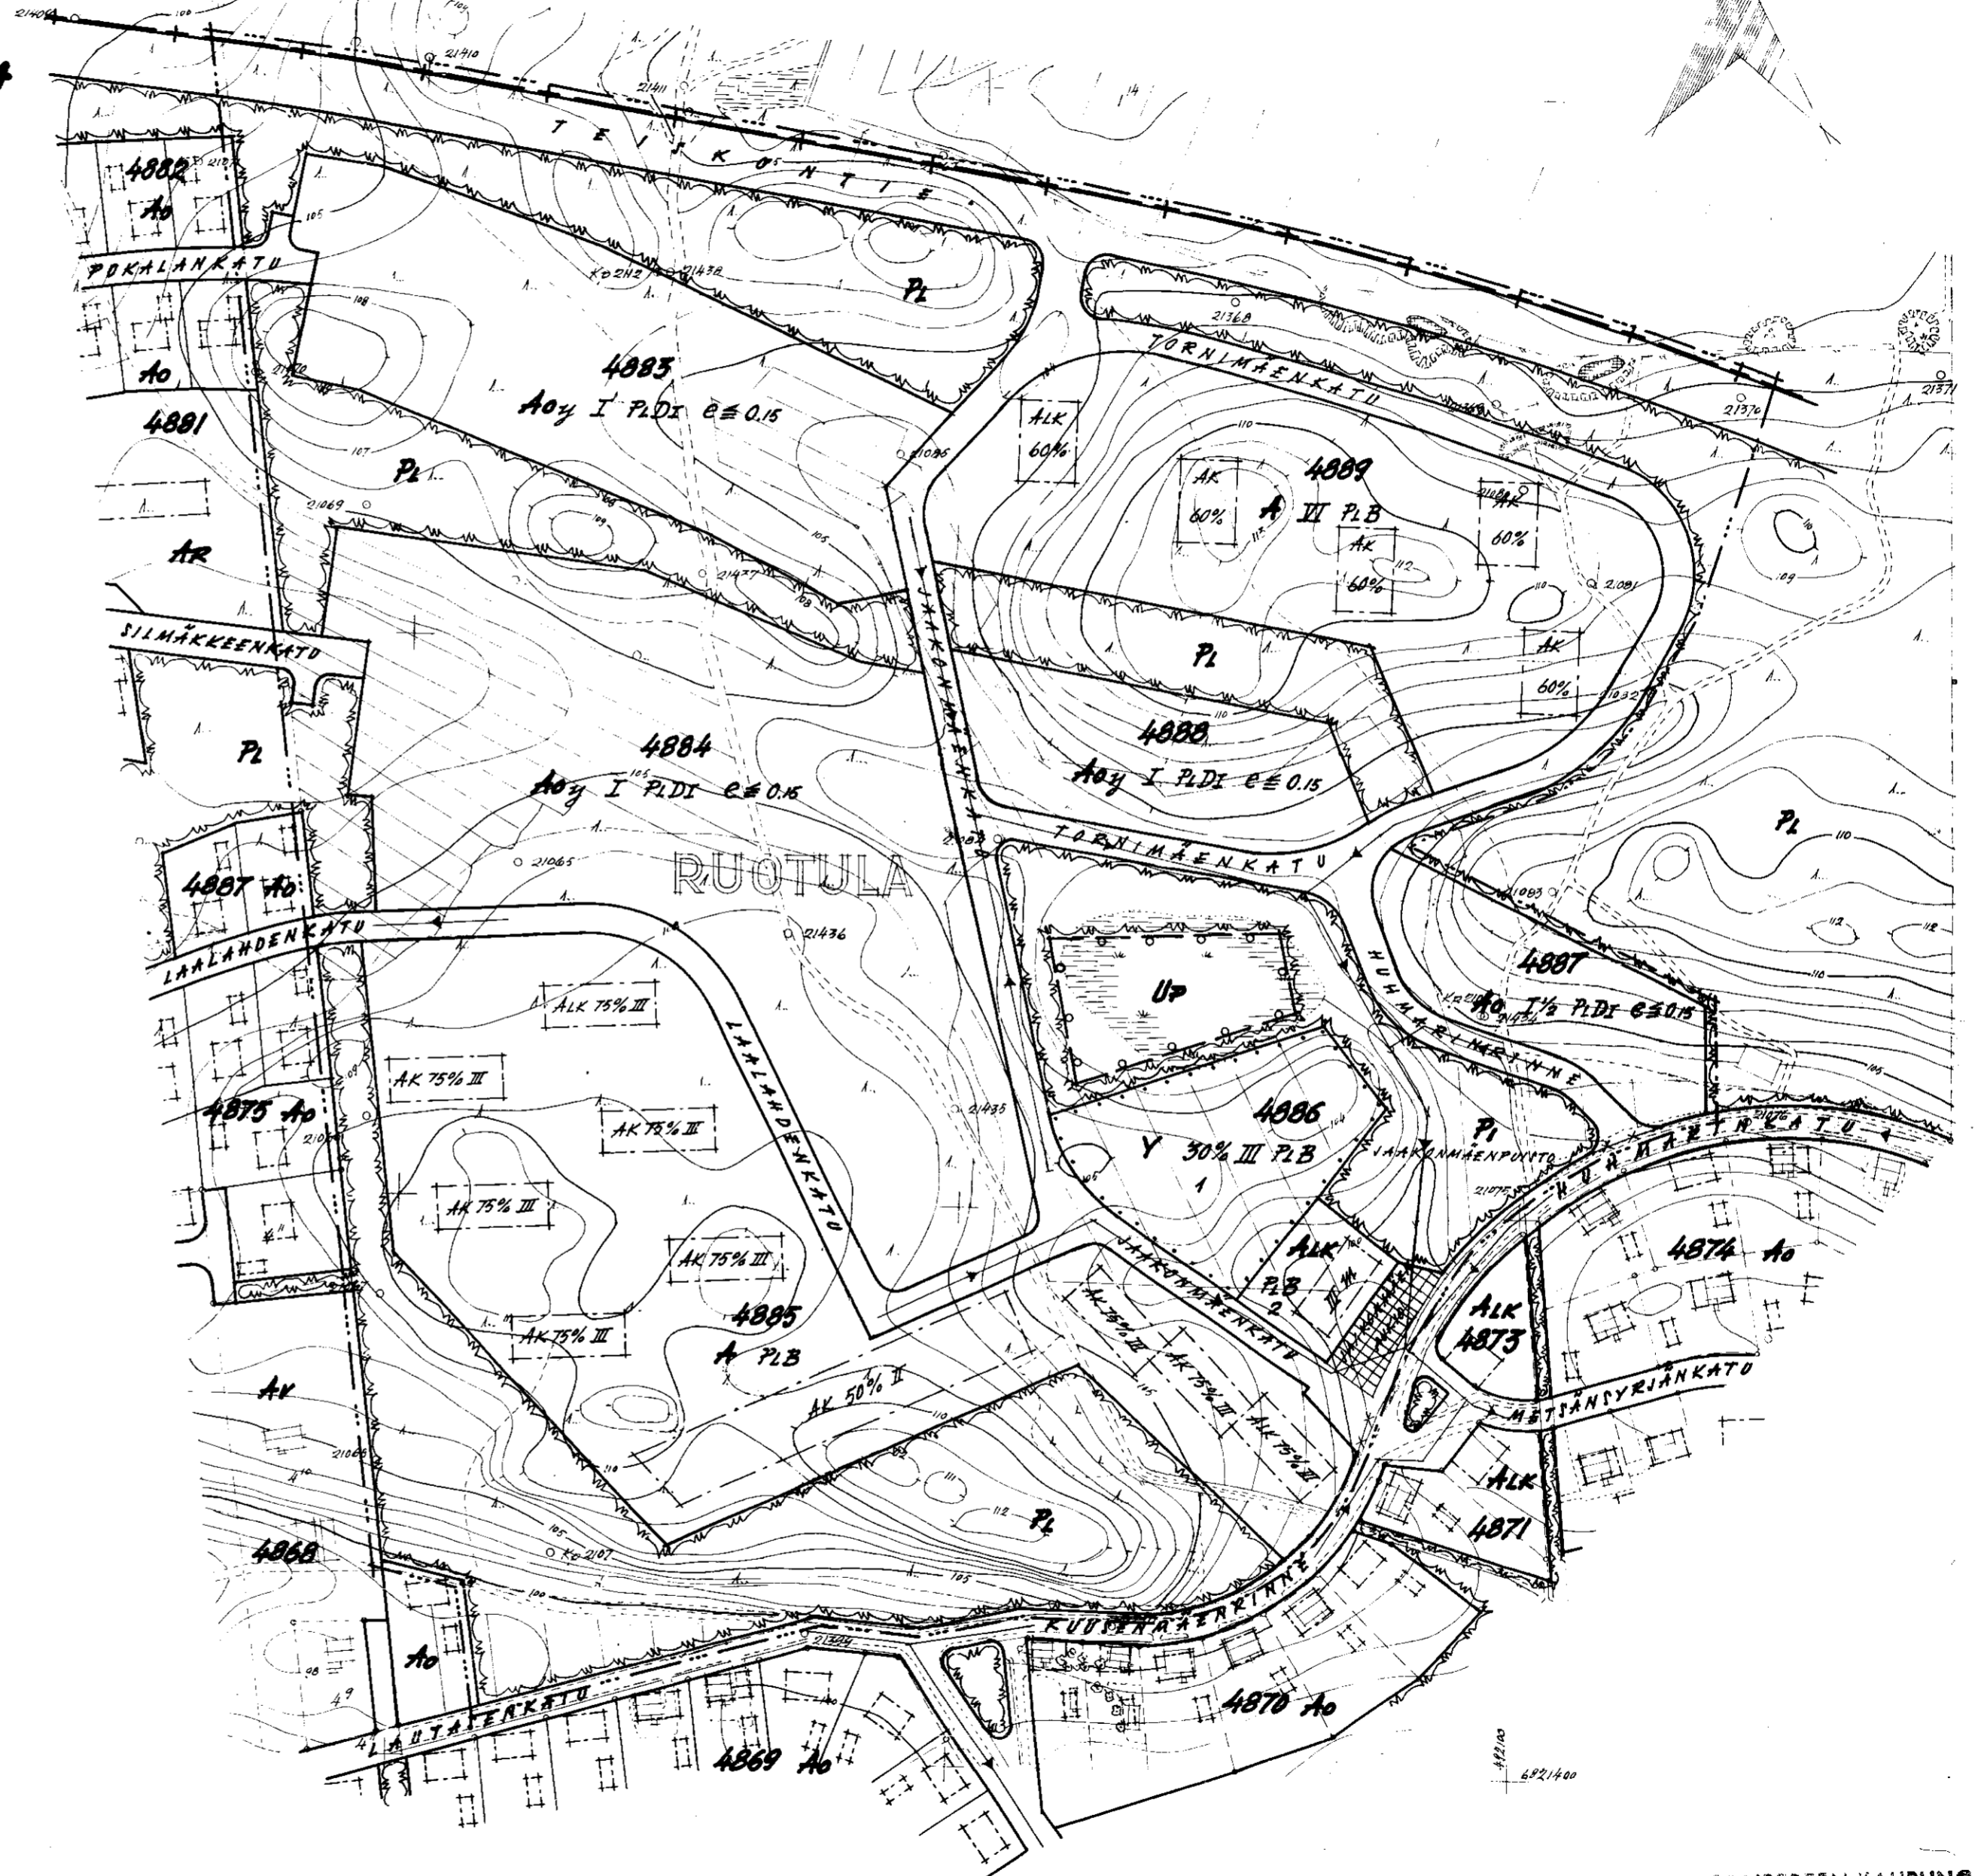

TAMPEREEN KAUPUNGIN  
 RAKENNUMÄLÄN PUISTO  
 ASEMAKAAVAN SUOSTA  
 N<sup>o</sup> 7650 10.3.1961  
*Asa Wäinänen*  
 76077  
 Kv. 29.3:61 Sis.M. 13.10.1961