



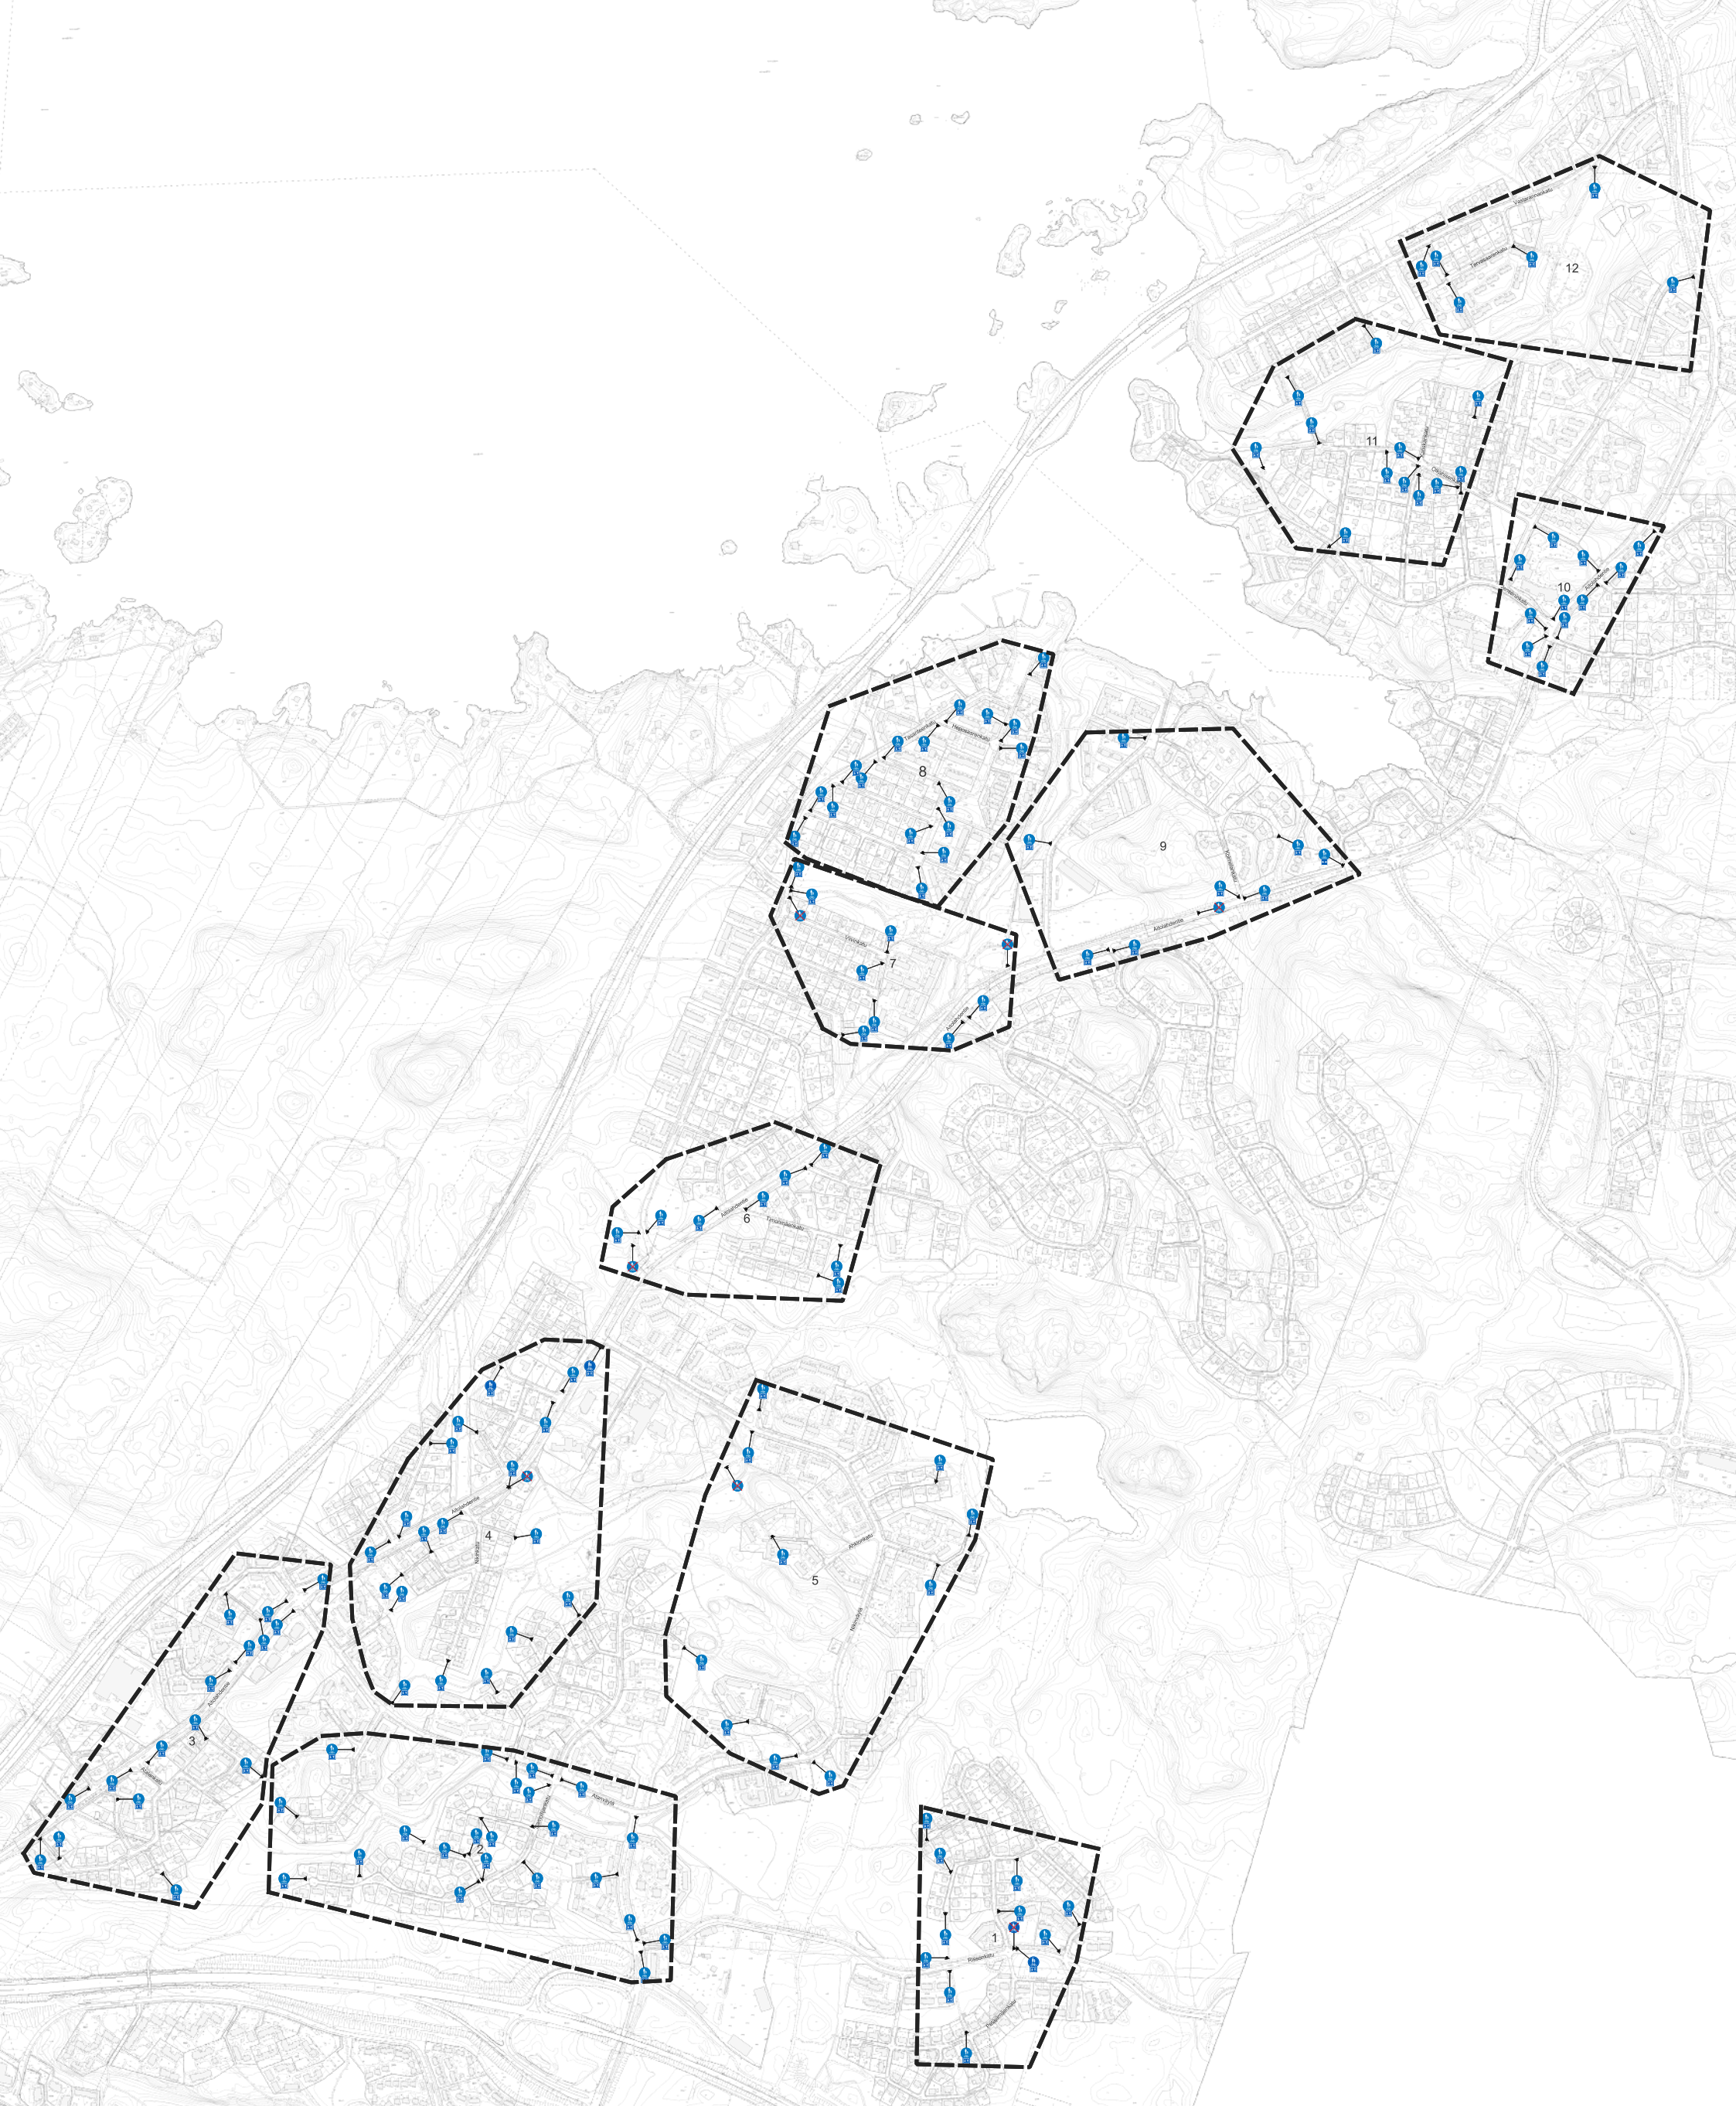

Kaksisuuntaisen pyörätien lisäkilpien lisääminen Atalan, Ojalan ja Olkahisen alueella Liikennemerkkisuunnitelma Piir.no: 19/22950/1 21.3.2025 / TTa	Suunnitelmakuvassa esitettyihin jalustoihin lisätään päämerkin yhteydessä esitetty lisäkilpi. Asennettavien lisäkilpien määrä: H9.1: 1 kpl H23.2: 147 kpl	NS NYKYINEN LIIKENNEMERKKI SIIRRETÄÄN OSOITETTUUN PAIKKAAN NP NYKYINEN LIIKENNEMERKKI POISTETAAN
---	---	--

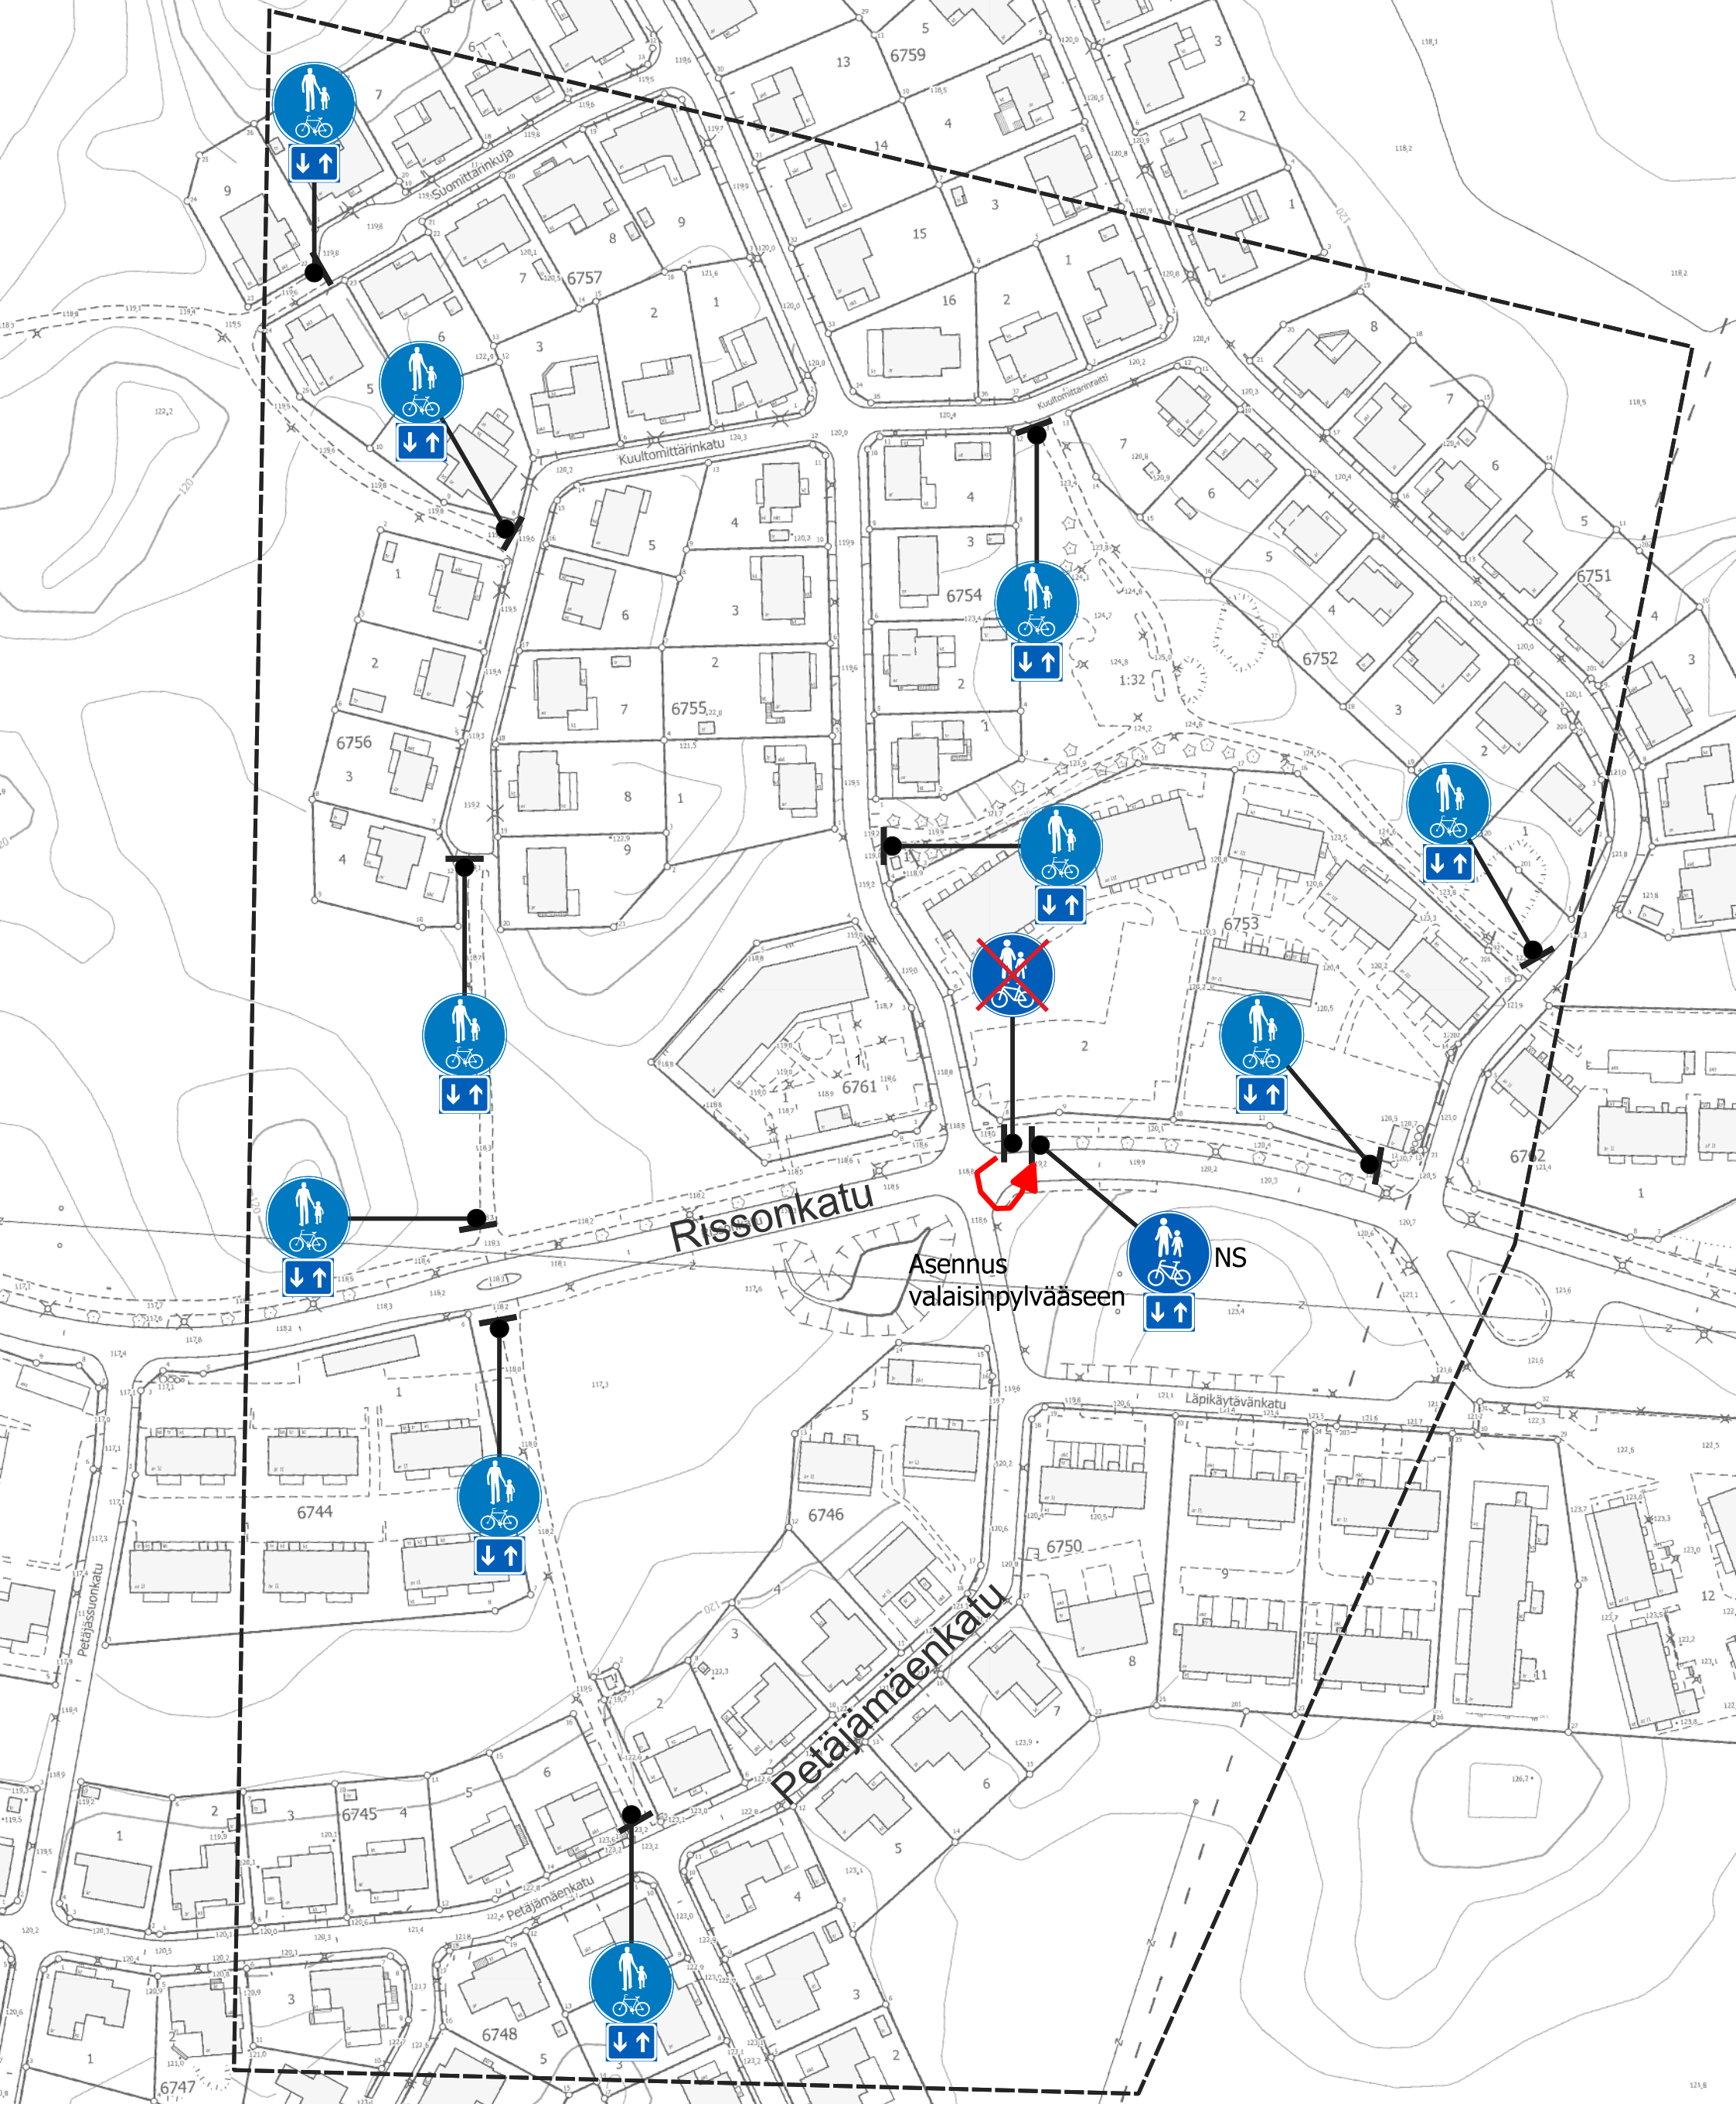

Kaksisuuntaisen pyörätien
lisäkilpien lisääminen Atalan, Ojalan
ja Olkahisen alueella
Atala
Liikennemerkkisuunnitelma
Piir.no: 19/22950/2
21.3.2025 / TTa

Suunnitelmakuvassa esitettyihin
jalustoihin lisätään päämerkin
yhteydessä esitetty lisäkilpi.

Asennettavien lisäkilpien määrä:
H23.2: 11 kpl


NS	NYKYINEN LIIKENNEMERKKI SIIRRETÄÄN OSOITETTUUN PAIKKAAN
NP	NYKYINEN LIIKENNEMERKKI POISTETAAN



Kaksisuuntaisen pyörätien lisäkilpien lisääminen Atalan,
Ojalan ja Olkahisen alueella
Atala
Liikennemerkkisuunnitelma
Piir.no: 19/22950/3
21.3.2025 / TTa

Suunnitelmakuvassa esitettyihin jalustoihin lisätään
päämerkin yhteydessä esitetty lisäkilpi.
Asennettavien lisäkilpien määrä:
H23.2: 22 kpl

NS NYKYINEN LIIKENNEMERKKI SIIRRETÄÄN
OSOITETTUUN PAIKKAAN
NP NYKYINEN LIIKENNEMERKKI POISTETAAN

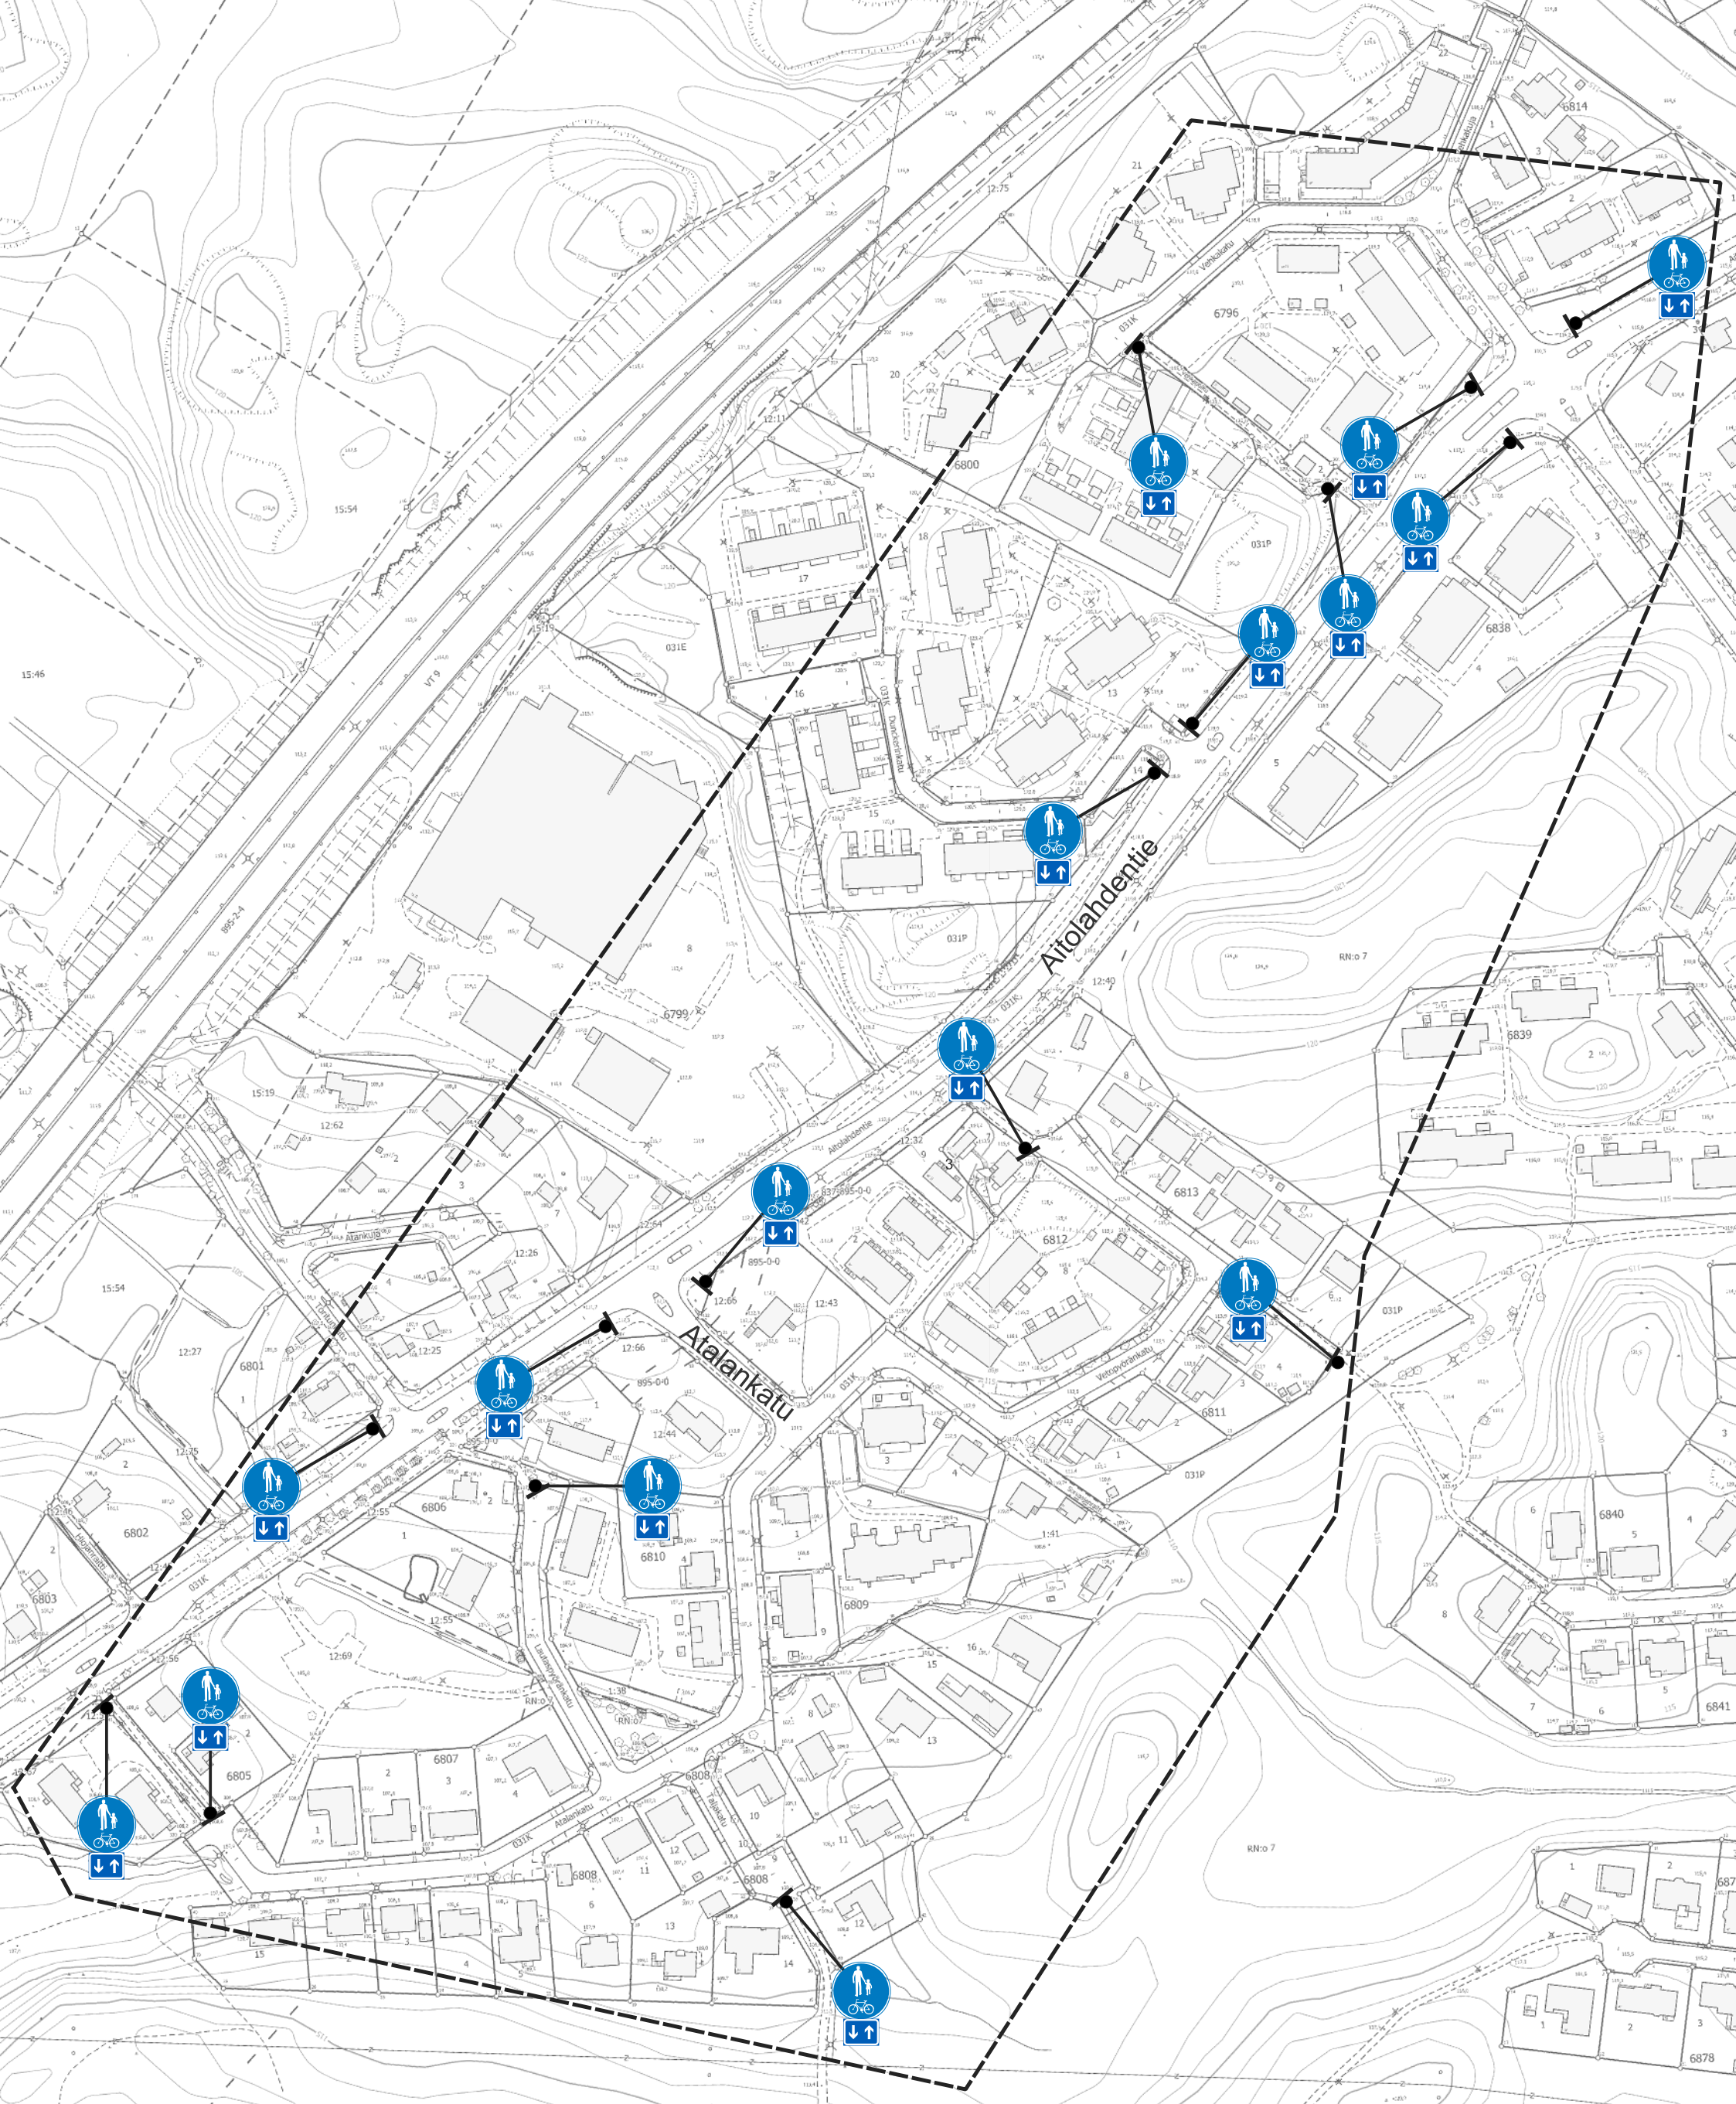


Kaksisuuntaisen pyörätien
lisäkilpien lisääminen Atalan, Ojalan
ja Olkahisen alueella
Atala
Liikennemerkkisuunnitelma
Piir.no: 19/22950/4
21.3.2025 / TTa

Suunnitelmakuvassa esitettyihin
jalustoihin lisätään päämerkin
yhteydessä esitetty lisäkilpi.

Asennettavien lisäkilpien määrä:
H23.2: 16 kpl

NS	NYKYINEN LIIKENNEMERKKI SIIRRETÄÄN OSOITETTUUN PAIKKAAN
NP	NYKYINEN LIIKENNEMERKKI POISTETAAN

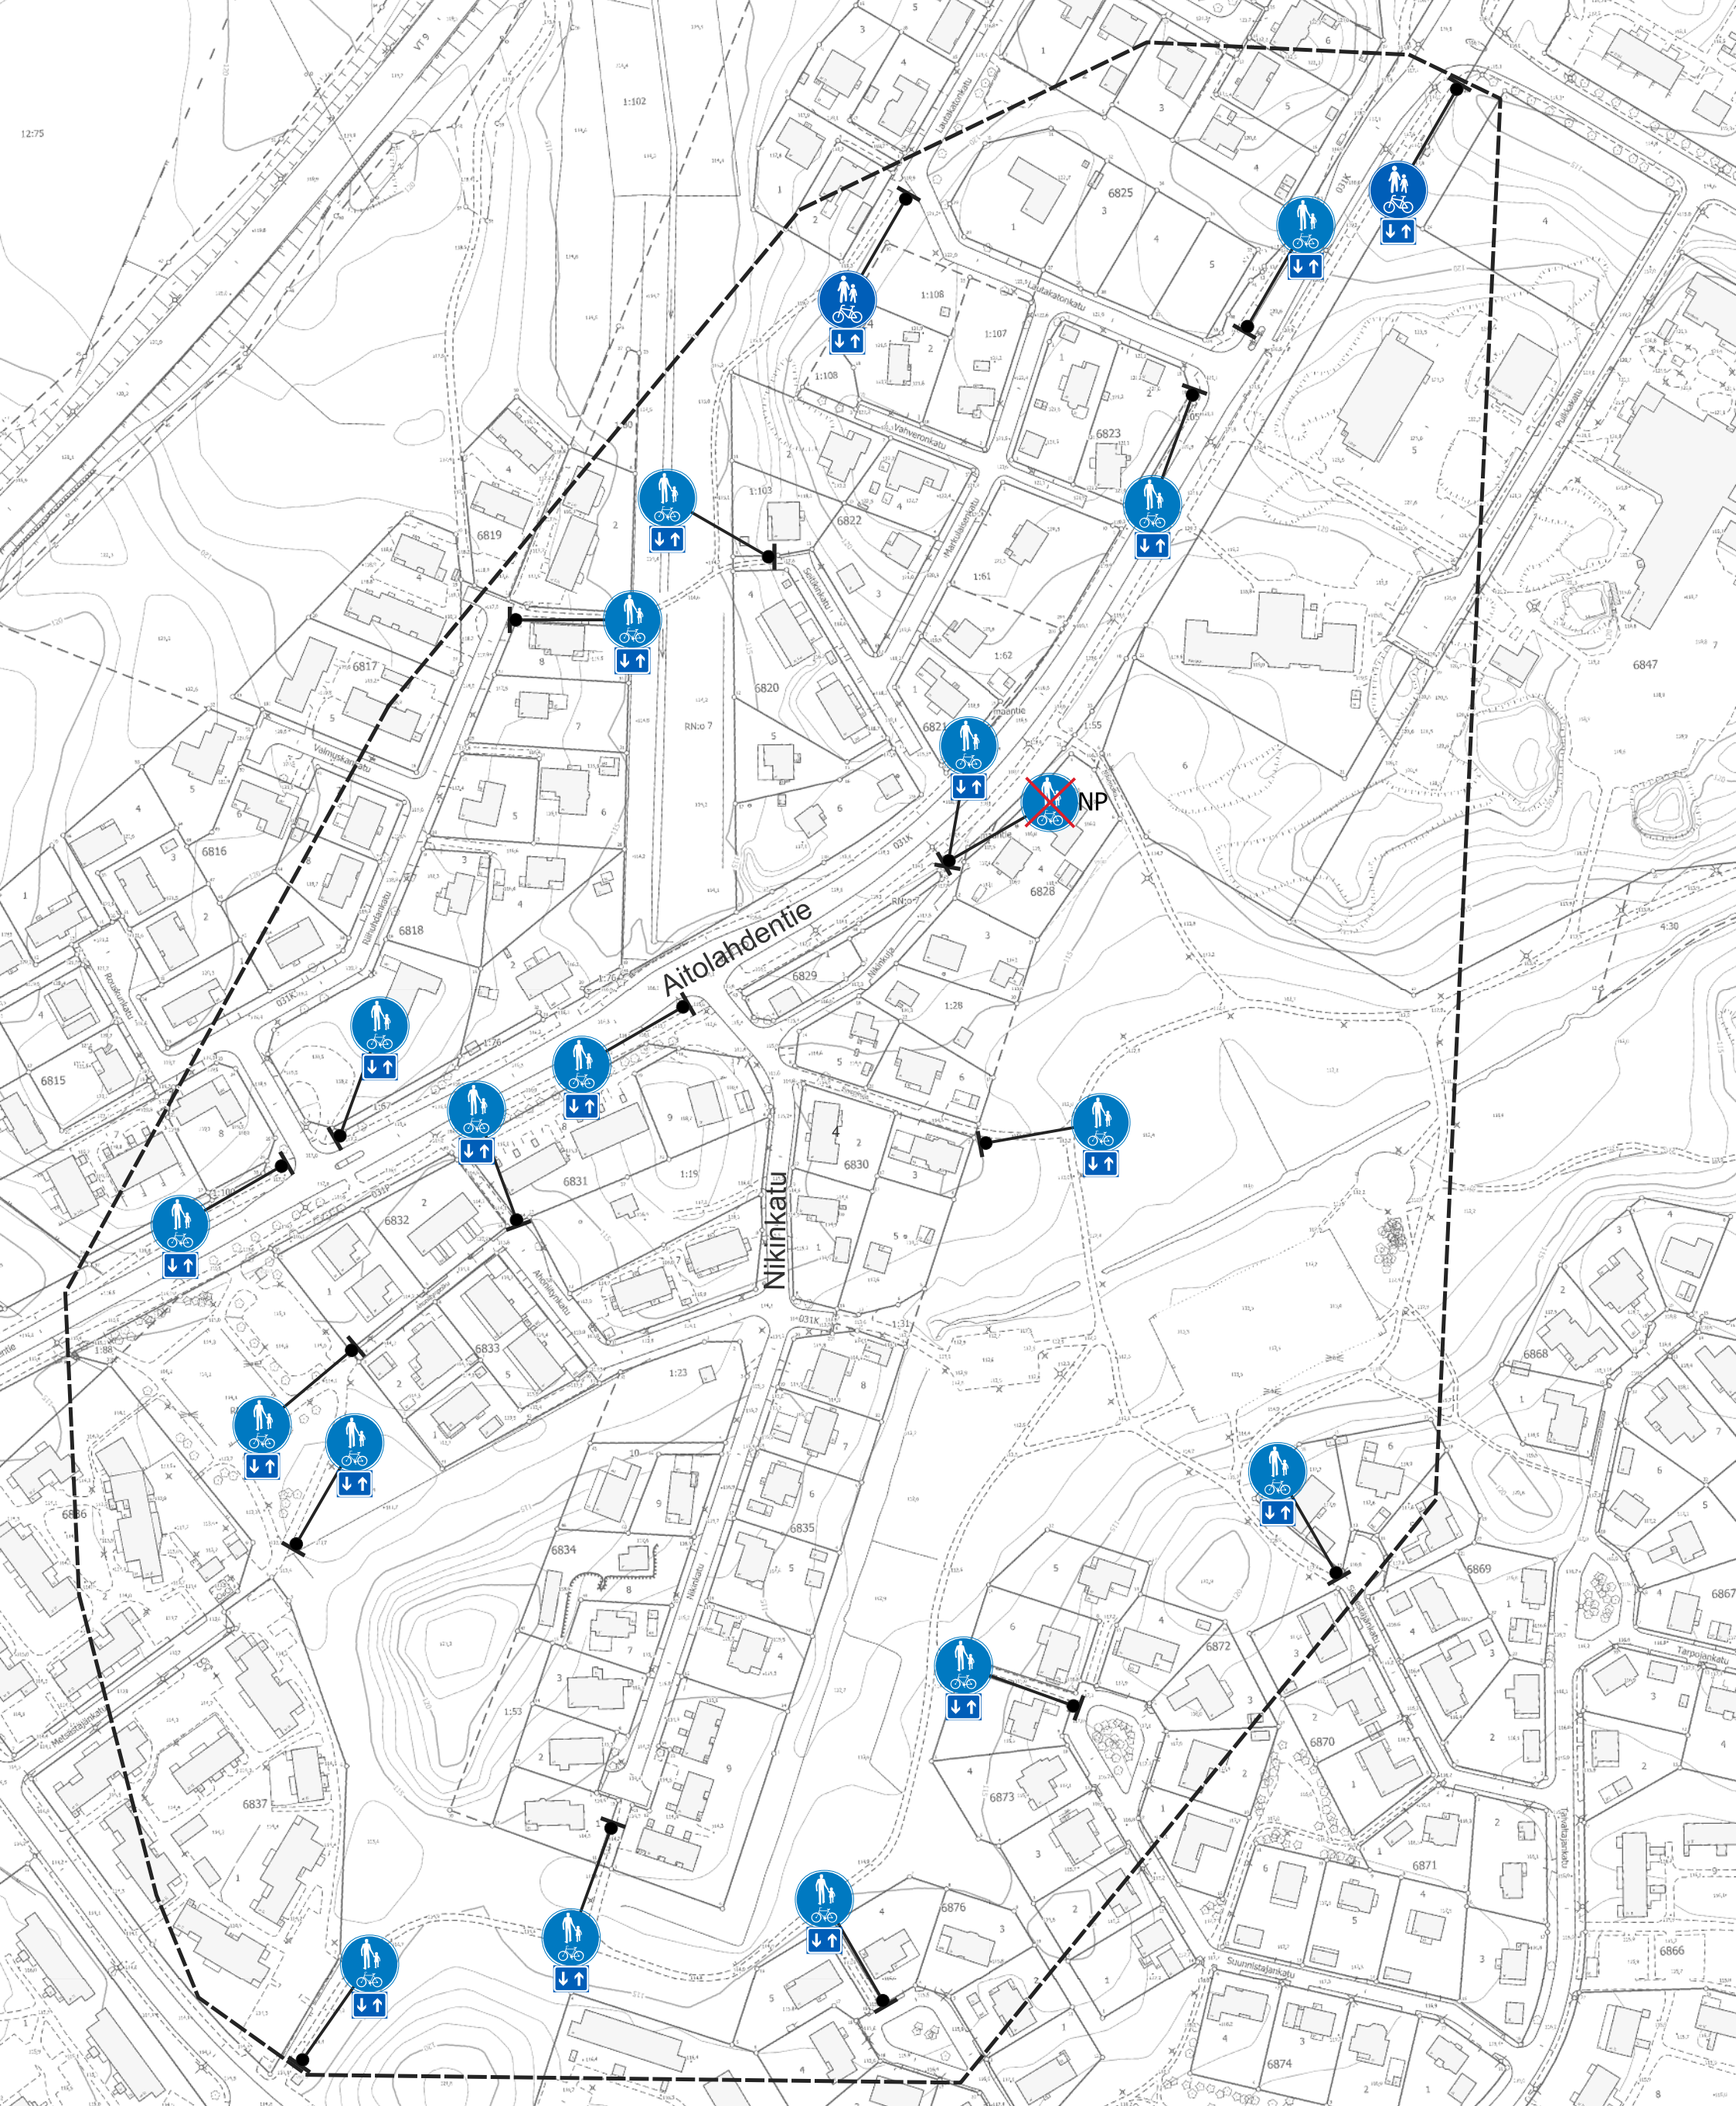


Kaksisuuntaisen pyörätien
lisäkilpien lisääminen Atalan, Ojalan
ja Olkahisen alueella
Atala
Liikennemerkkisuunnitelma
Piir.no: 19/22950/5
21.3.2025 / TTa

Suunnitelmakuvassa esitettyihin
jalustoihin lisätään päämerkin
yhteydessä esitetty lisäkilpi.

Asennettavien lisäkilpien määrä:
H23.2: 19 kpl

NS	NYKYINEN LIIKENNEMERKKI SIIRRETÄÄN OSOITETTUUN PAIKKAAN
NP	NYKYINEN LIIKENNEMERKKI POISTETAAN

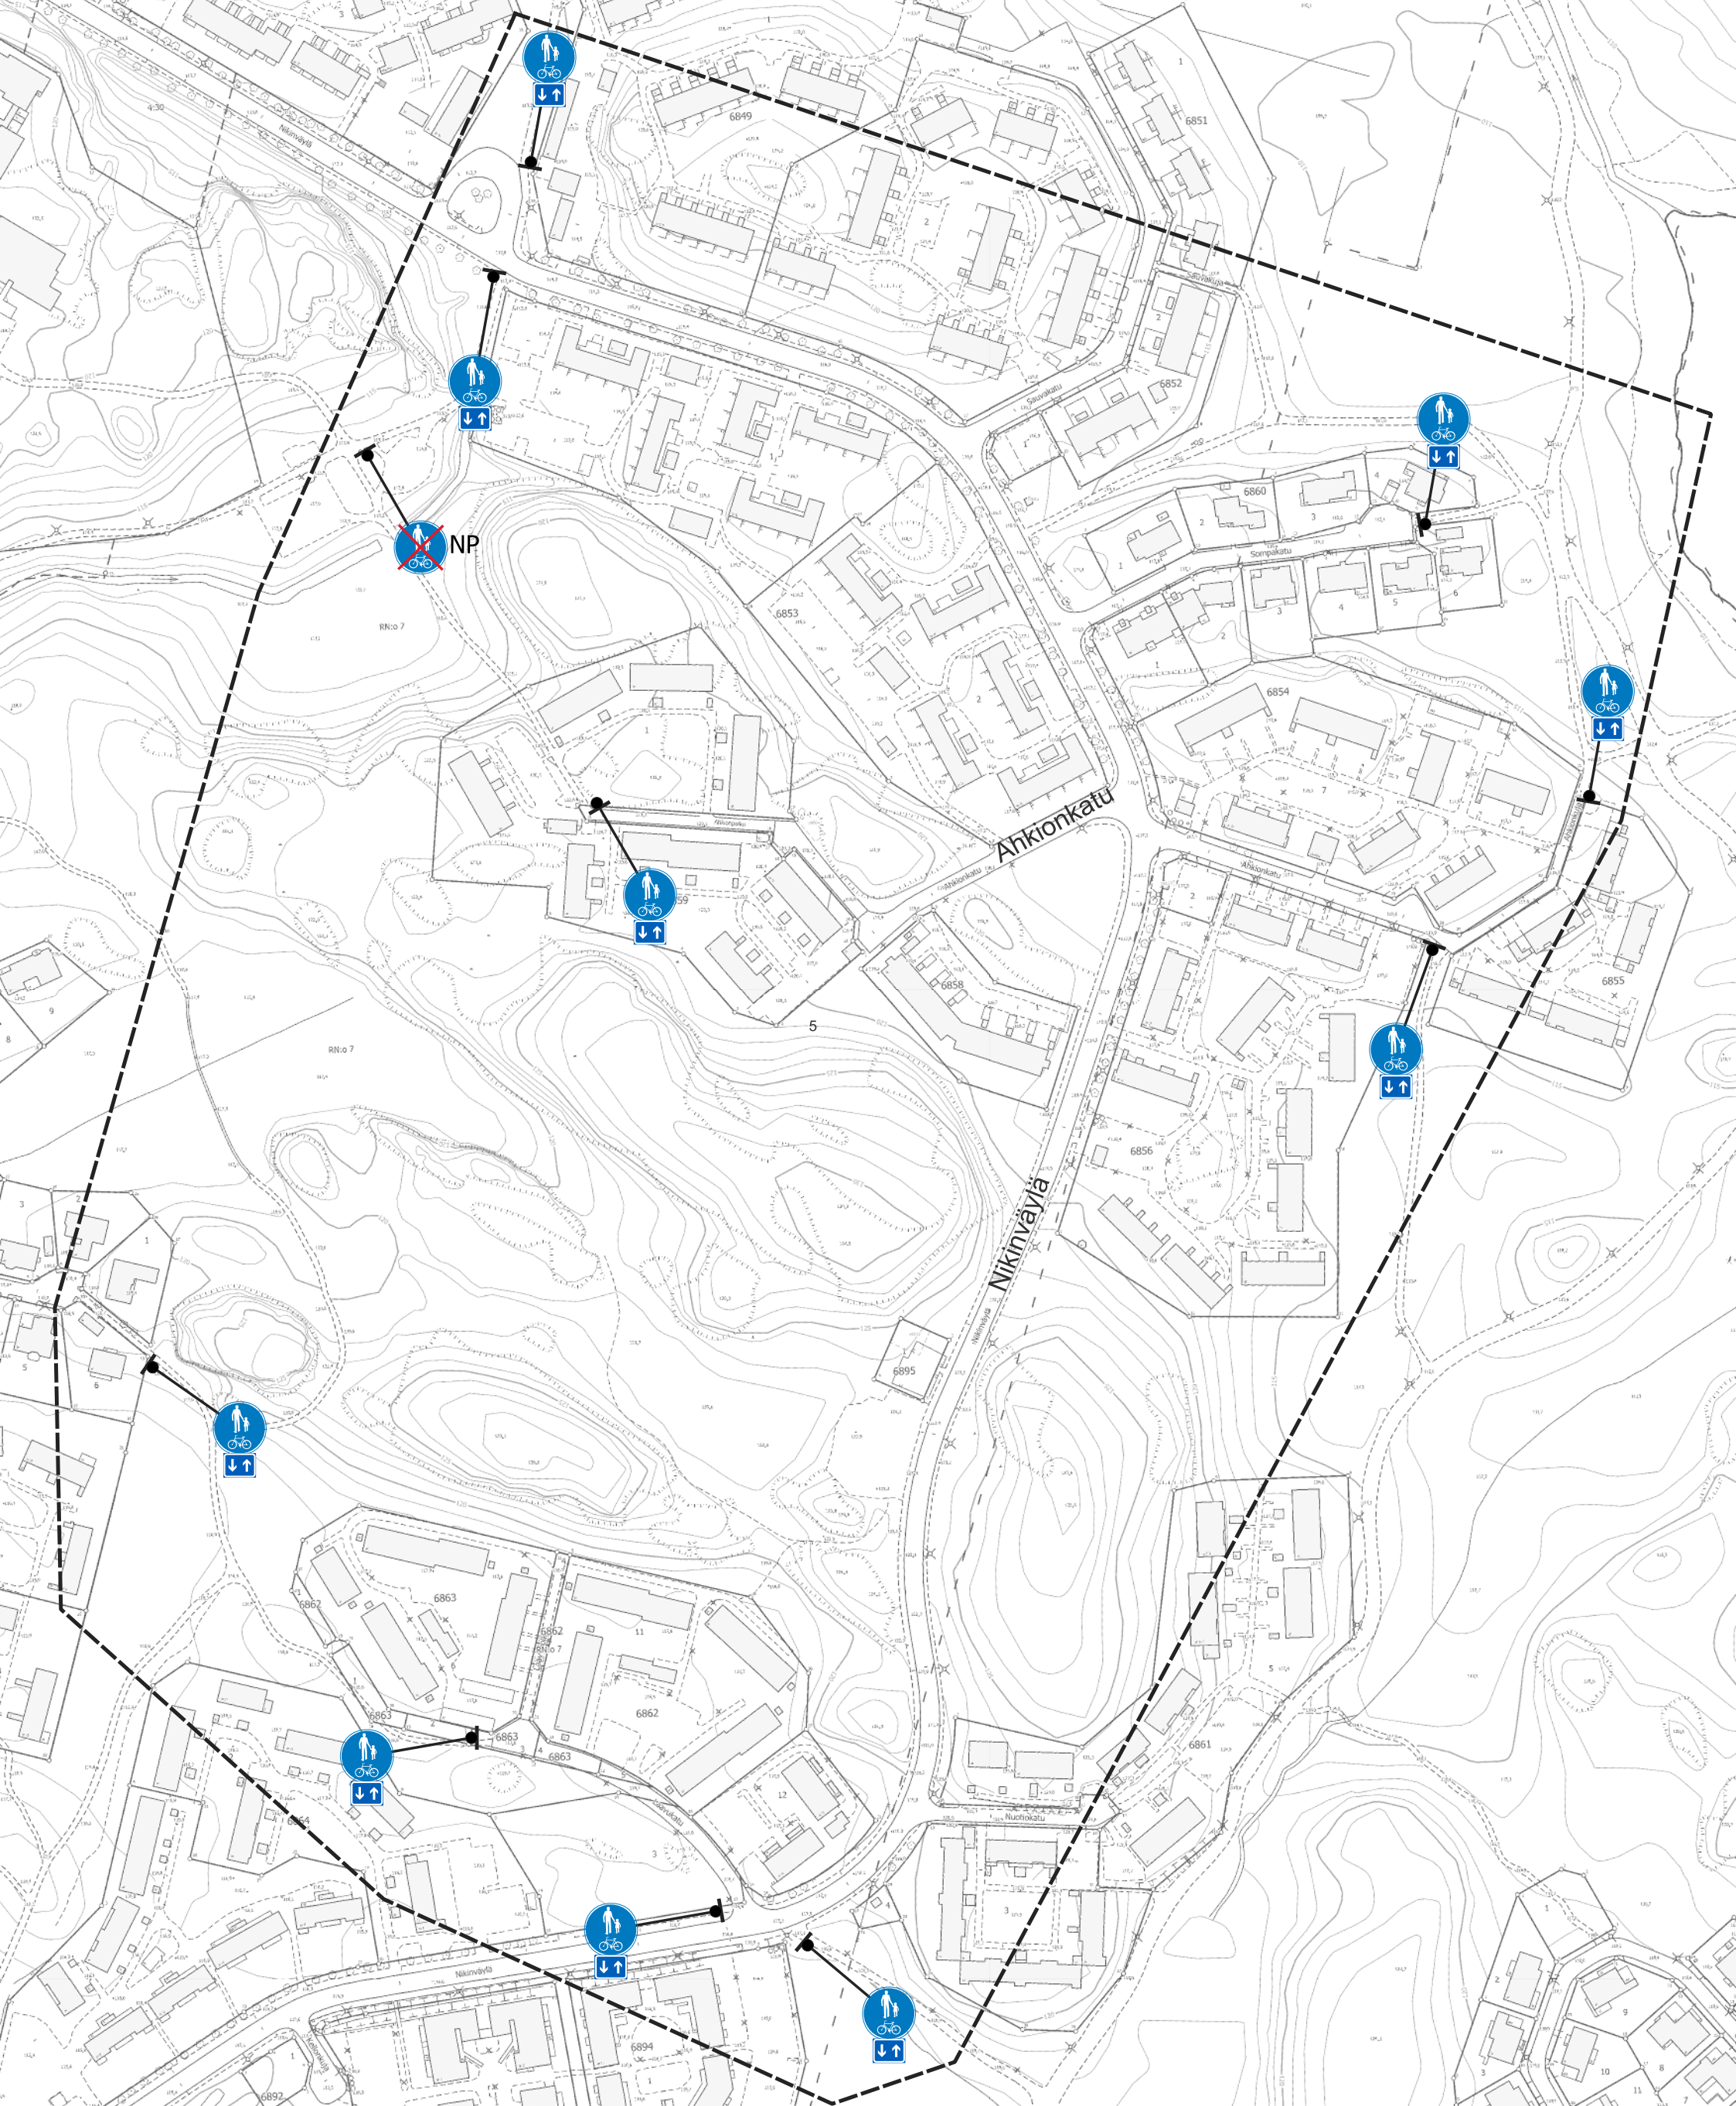


Kaksisuuntaisen pyörätien
lisäkilpien lisääminen Atalan, Ojalan
ja Olkahisen alueella
Atala
Liikennemerkkisuunnitelma
Piir.no: 19/22950/6
21.3.2025 / TTa

Suunnitelmakuvassa esitettyihin
jalustoihin lisätään päämerkin
yhteydessä esitetty lisäkilpi.

Asennettavien lisäkilpien määrä:
H23.2: 10 kpl

NS NYKYINEN LIIKENNEMERKKI
SIIRRETÄÄN OSOITETTUUN
PAIKKAAN

NP NYKYINEN LIIKENNEMERKKI
POISTETAAN

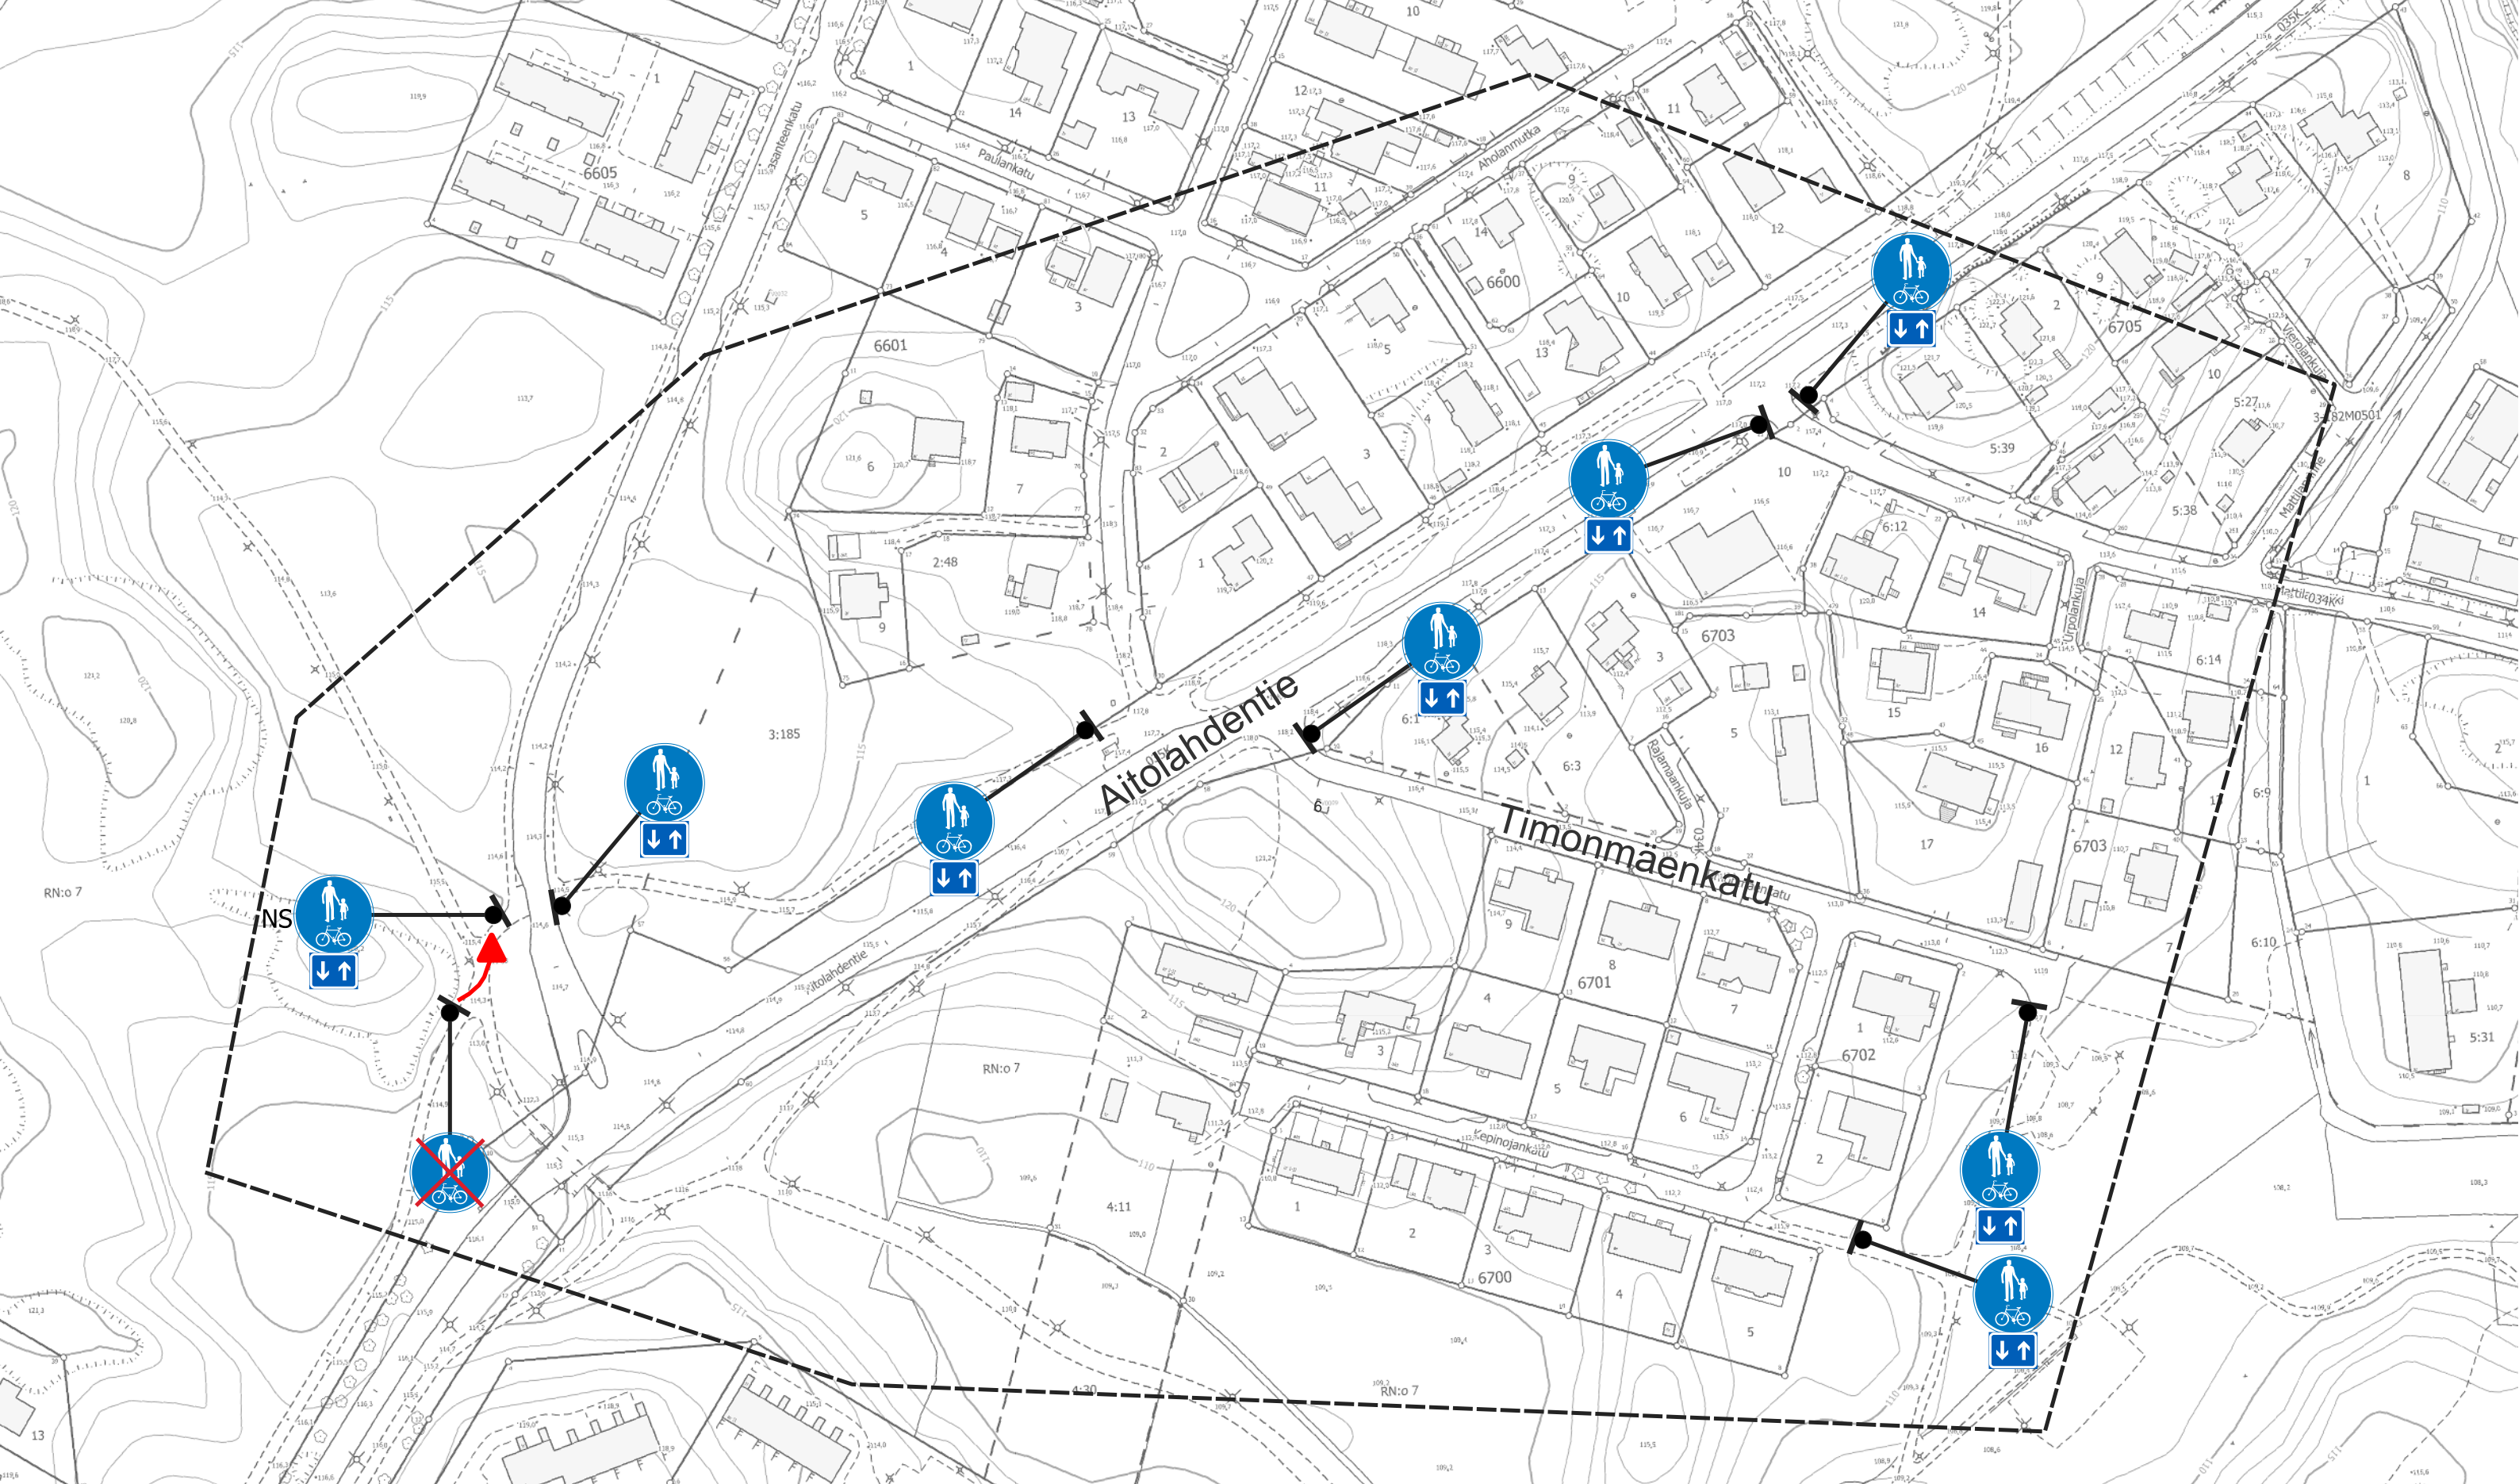


Kaksisuuntaisen pyörätien lisäkilpien lisääminen Atalan,
Ojalan ja Olkahisen alueella
Tasanne
Liikennemerkkisuunnitelma
Piir.no: 19/22950/7
21.3.2025 / TTa

Suunnitelmakuvassa esitettyihin jalustoihin lisätään
päämerkin yhteydessä esitetty lisäkilpi.

Asennettavien lisäkilpien määrä:
H23.2: 8 kpl

NS	NYKYINEN LIIKENNEMERKKI SIIRRETÄÄN OSOITETTUUN PAIKKAAN
NP	NYKYINEN LIIKENNEMERKKI POISTETAAN

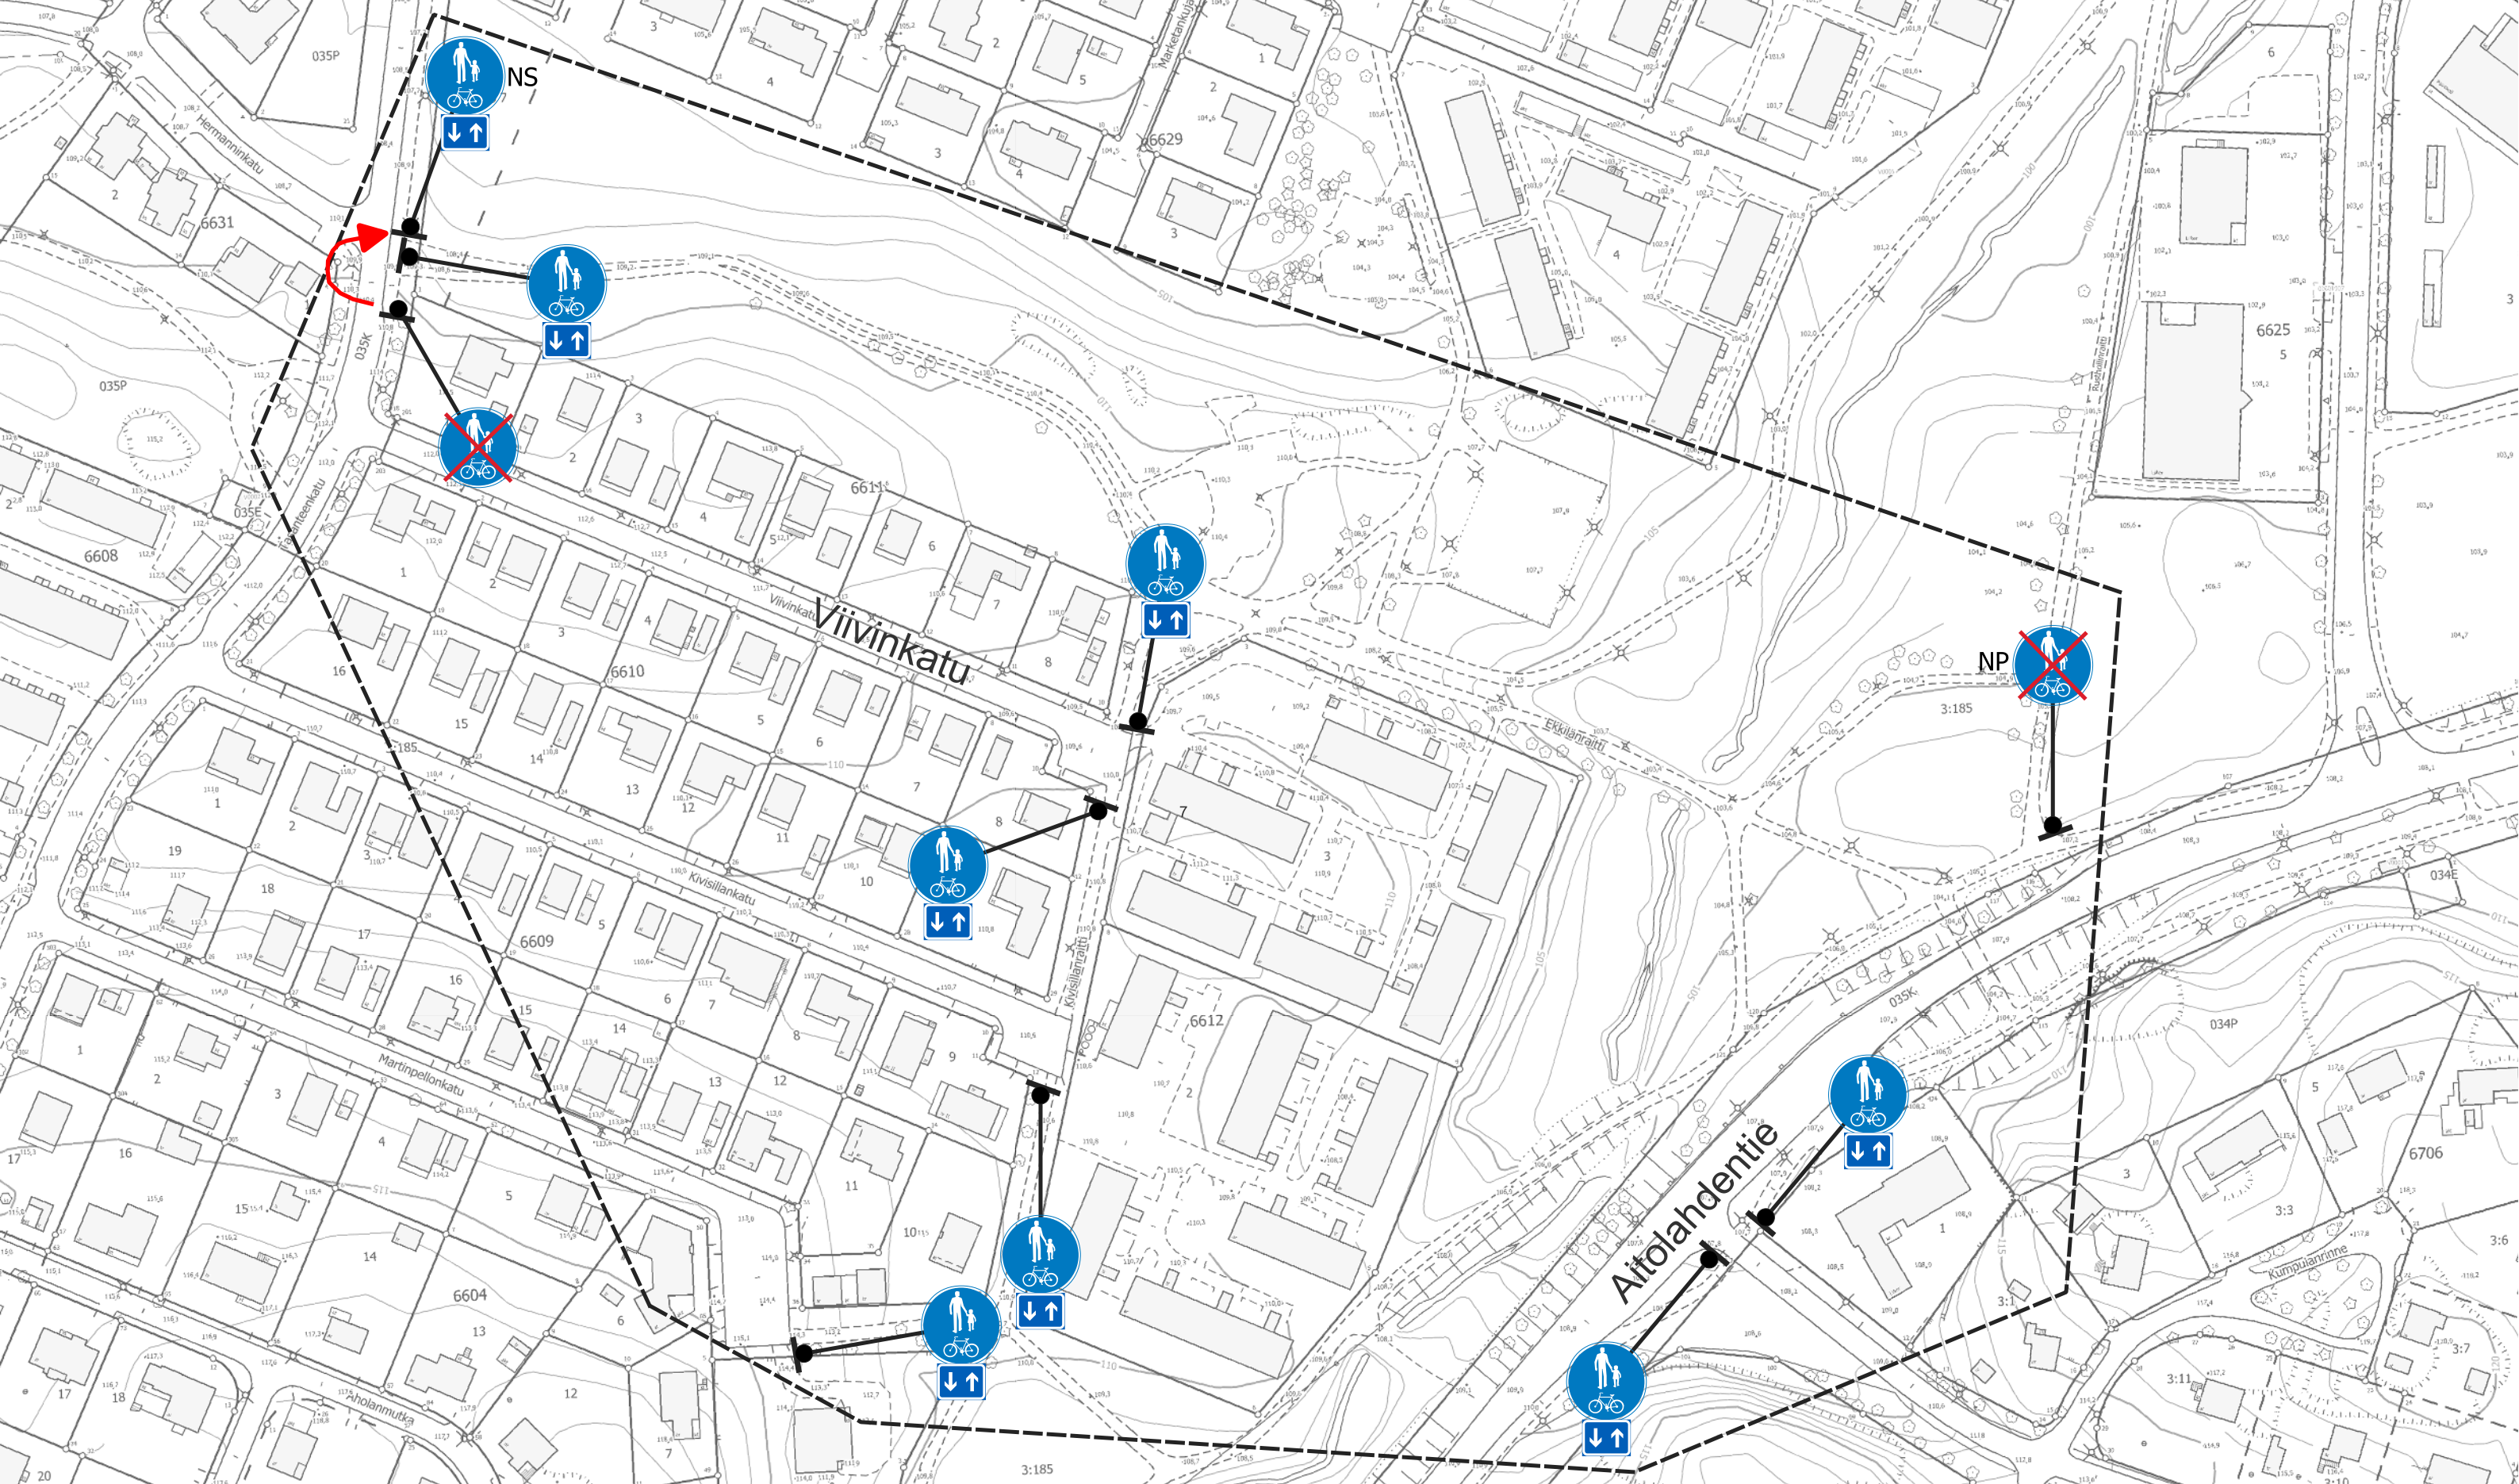


Kaksisuuntaisen pyörätien lisäkilpien lisääminen Atalan,
Ojalan ja Olkahisen alueella
Tasanne
Liikennemerkkisuunnitelma
Piir.no: 19/22950/8
21.3.2025 / TTa

Suunnitelmakuvassa esitettyihin jalustoihin lisätään
päämerkin yhteydessä esitetty lisäkilpi.

Asennettavien lisäkilpien määrä:
H23.2: 8 kpl

NS NYKYINEN LIIKENNEMERKKI SIIRRETÄÄN
OSOITETTUUN PAIKKAAN

NP NYKYINEN LIIKENNEMERKKI POISTETAAN

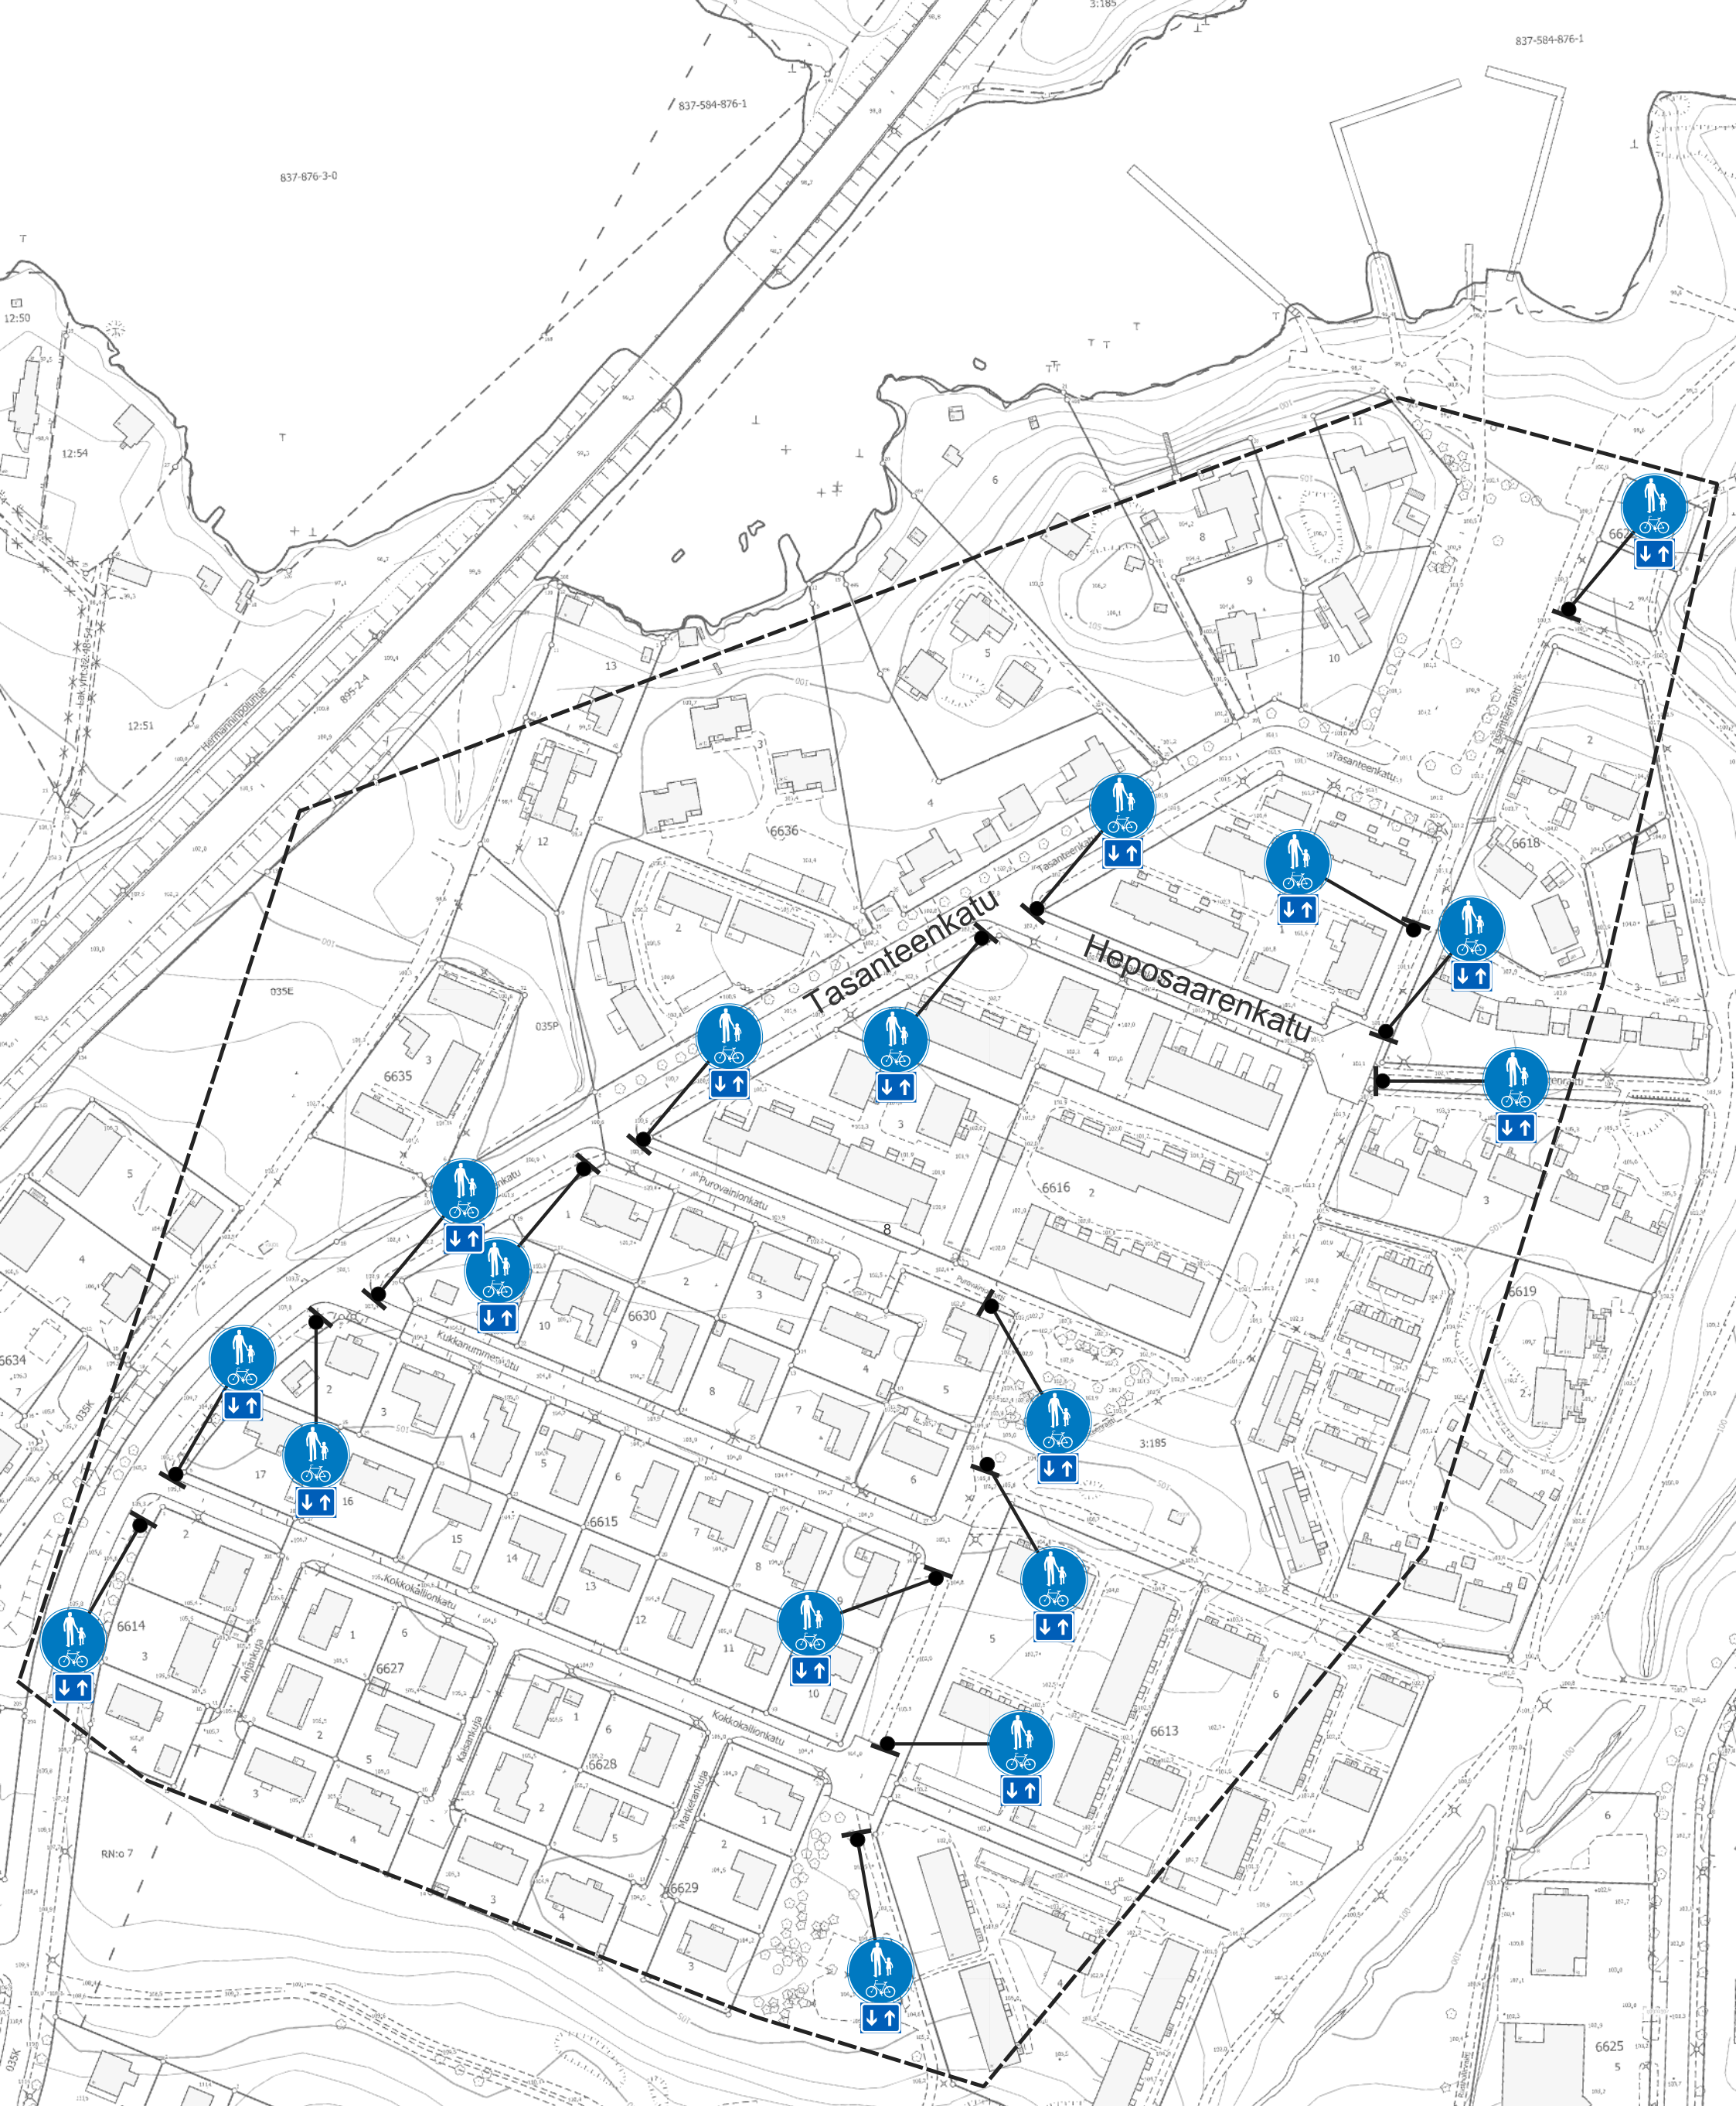


Kaksisuuntaisen pyörätien
lisäkilpien lisääminen Atalan, Ojalan
ja Olkahisen alueella
Tasanne
Liikennemerkkisuunnitelma
Piir.no: 19/22950/9
21.3.2025 / TTa

Suunnitelmakuvassa esitettyihin
jalustoihin lisätään päämerkin
yhteydessä esitetty lisäkilpi.

Asennettavien lisäkilpien määrä:
H23.2: 17 kpl

NS	NYKYINEN LIIKENNEMERKKI SIIRRETÄÄN OSOITETTUUN PAIKKAAN
NP	NYKYINEN LIIKENNEMERKKI POISTETAAN

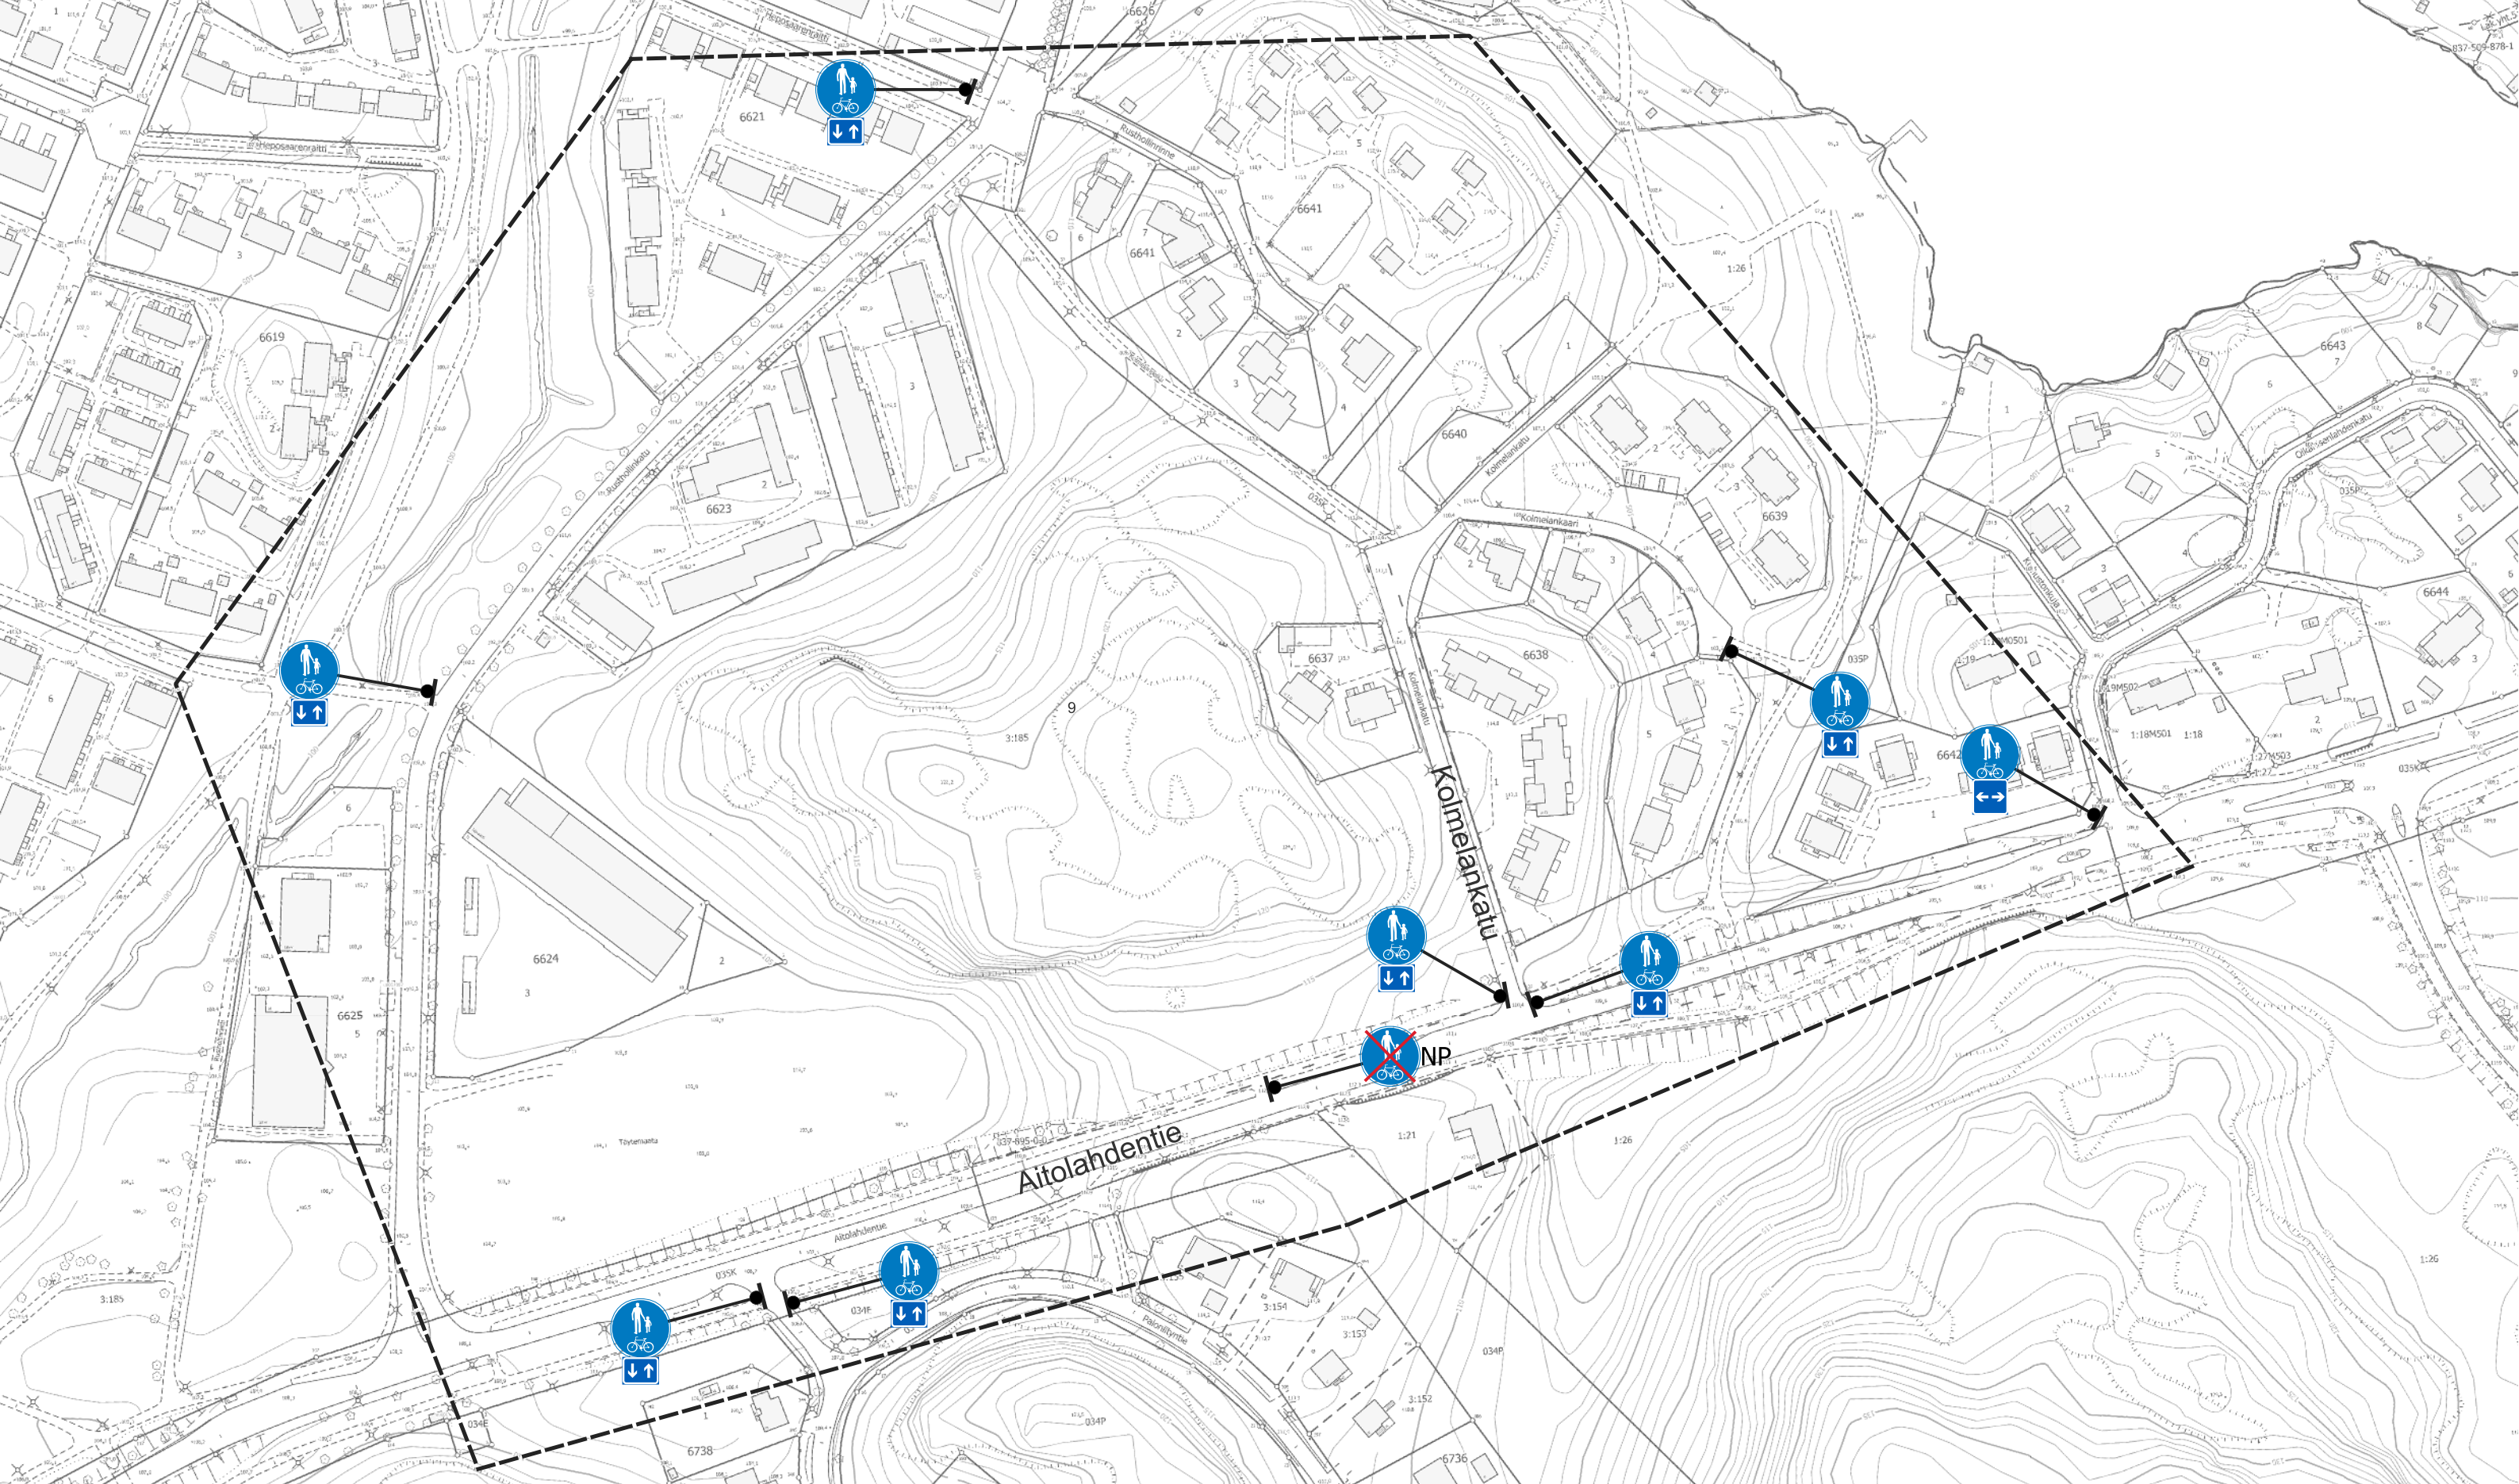


Kaksisuuntaisen pyörätien lisäkilpien lisääminen Atalan, Ojalan ja Olkahisen alueella
Tasanne
Liikennemerkkisuunnitelma
Piir.no: 19/22950/10
21.3.2025 / TTa

Suunnitelmakuvassa esitettyihin jalustoihin lisätään päämerkin yhteydessä esitetty lisäkilpi.


Asennettavien lisäkilpien määrä:
H9.1: 1 kpl
H23.2: 7 kpl

NS NYKYINEN LIIKENNEMERKKI SIIRRETÄÄN OSOITETTUUN PAIKKAAN

NP NYKYINEN LIIKENNEMERKKI POISTETAAN

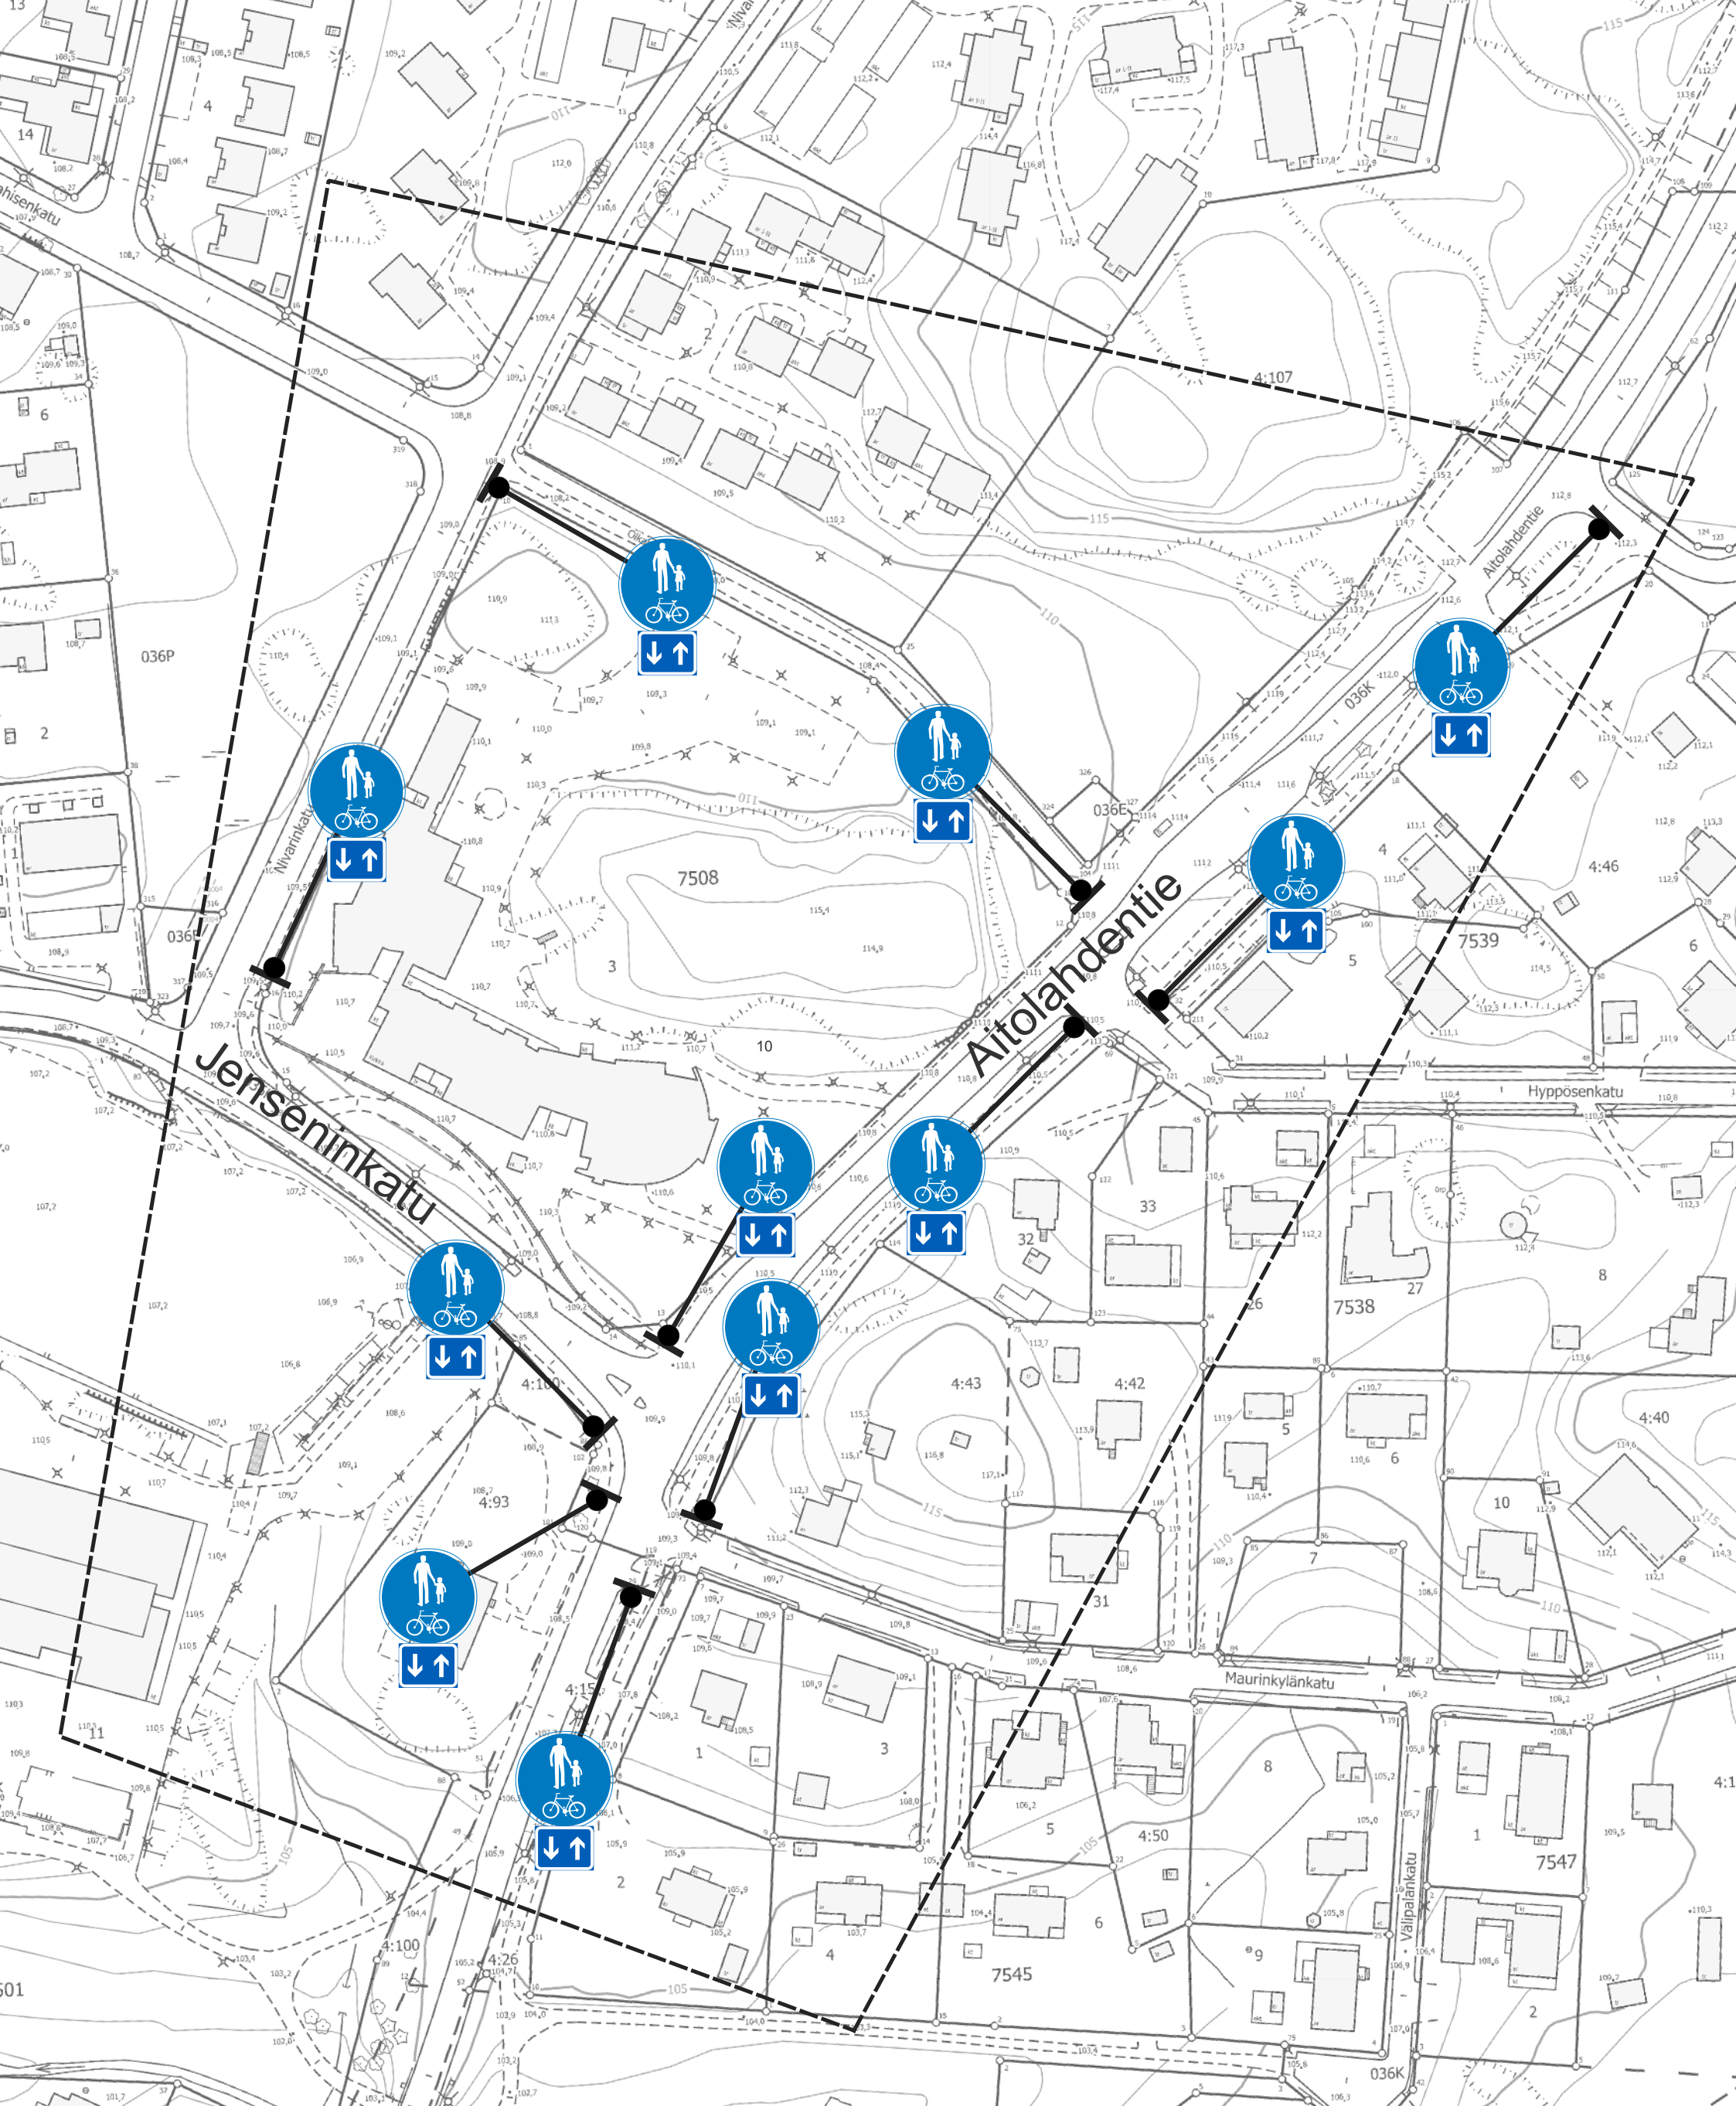


Kaksisuuntaisen pyörätien lisäkilpien lisääminen Atalan, Ojalan ja Olkahisen alueella Olkahinen Liikennemerkkisuunnitelma Piir.no: 19/22950/11 21.3.2025 / TTa	Suunnitelmakuvassa esitettyihin jalustoihin lisätään päämerkin yhteydessä esitetty lisäkilpi. Asennettavien lisäkilpien määrä: H23.2: 11 kpl	NS NYKYINEN LIIKENNEMERKKI SIIRRETÄÄN OSOITETTUUN PAIKKAAN NP NYKYINEN LIIKENNEMERKKI POISTETAAN
---	--	--

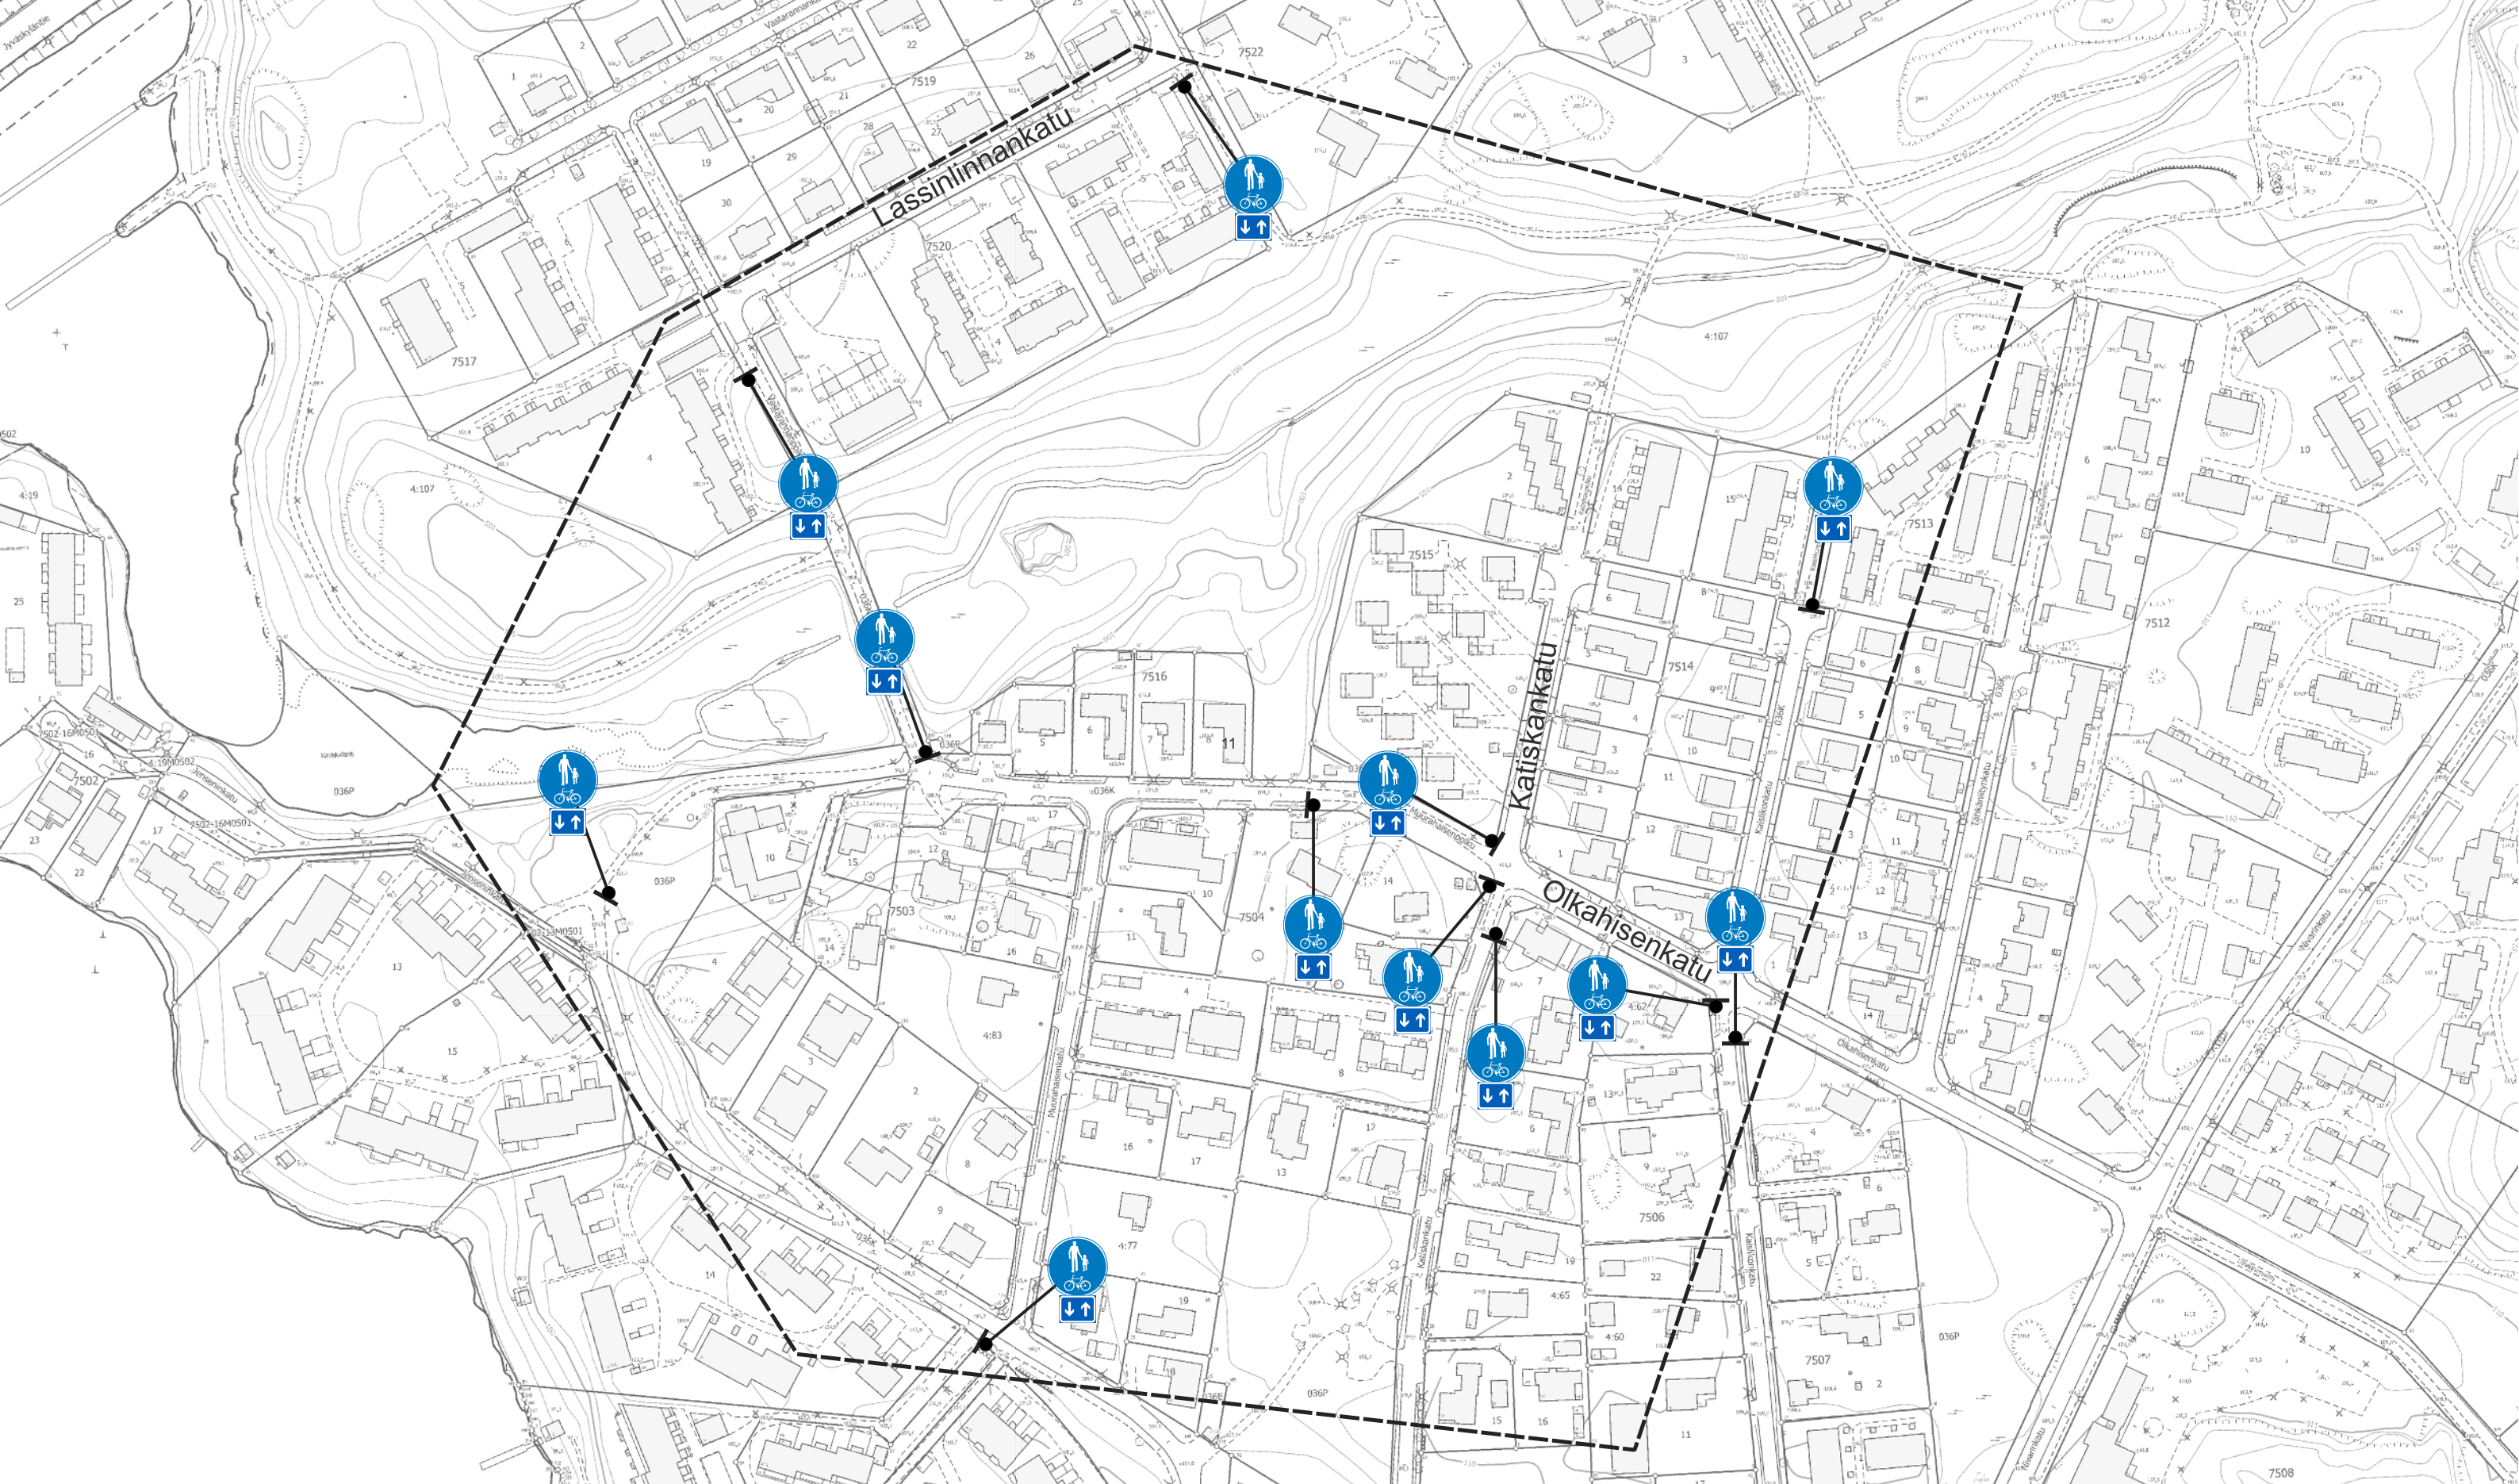

Kaksisuuntaisen pyörätien lisäkilpien lisääminen Atalan, Ojalan ja Olkahisen alueella
 Liikennemerkkisuunnitelma
 Piir.no: 19/22950/12
 21.3.2025 / TTa

Suunnitelmakuvassa esitettyihin jalustoihin lisätään päämerkin yhteydessä esitetty lisäkilpi.
 Asennettavien lisäkilpien määrä:
 H23.2: 12 kpl

NS NYKYINEN LIIKENNEMERKKI SIIRRETÄÄN
 OSOITETTUUN PAIKKAAN
 NP NYKYINEN LIIKENNEMERKKI POISTETAAN

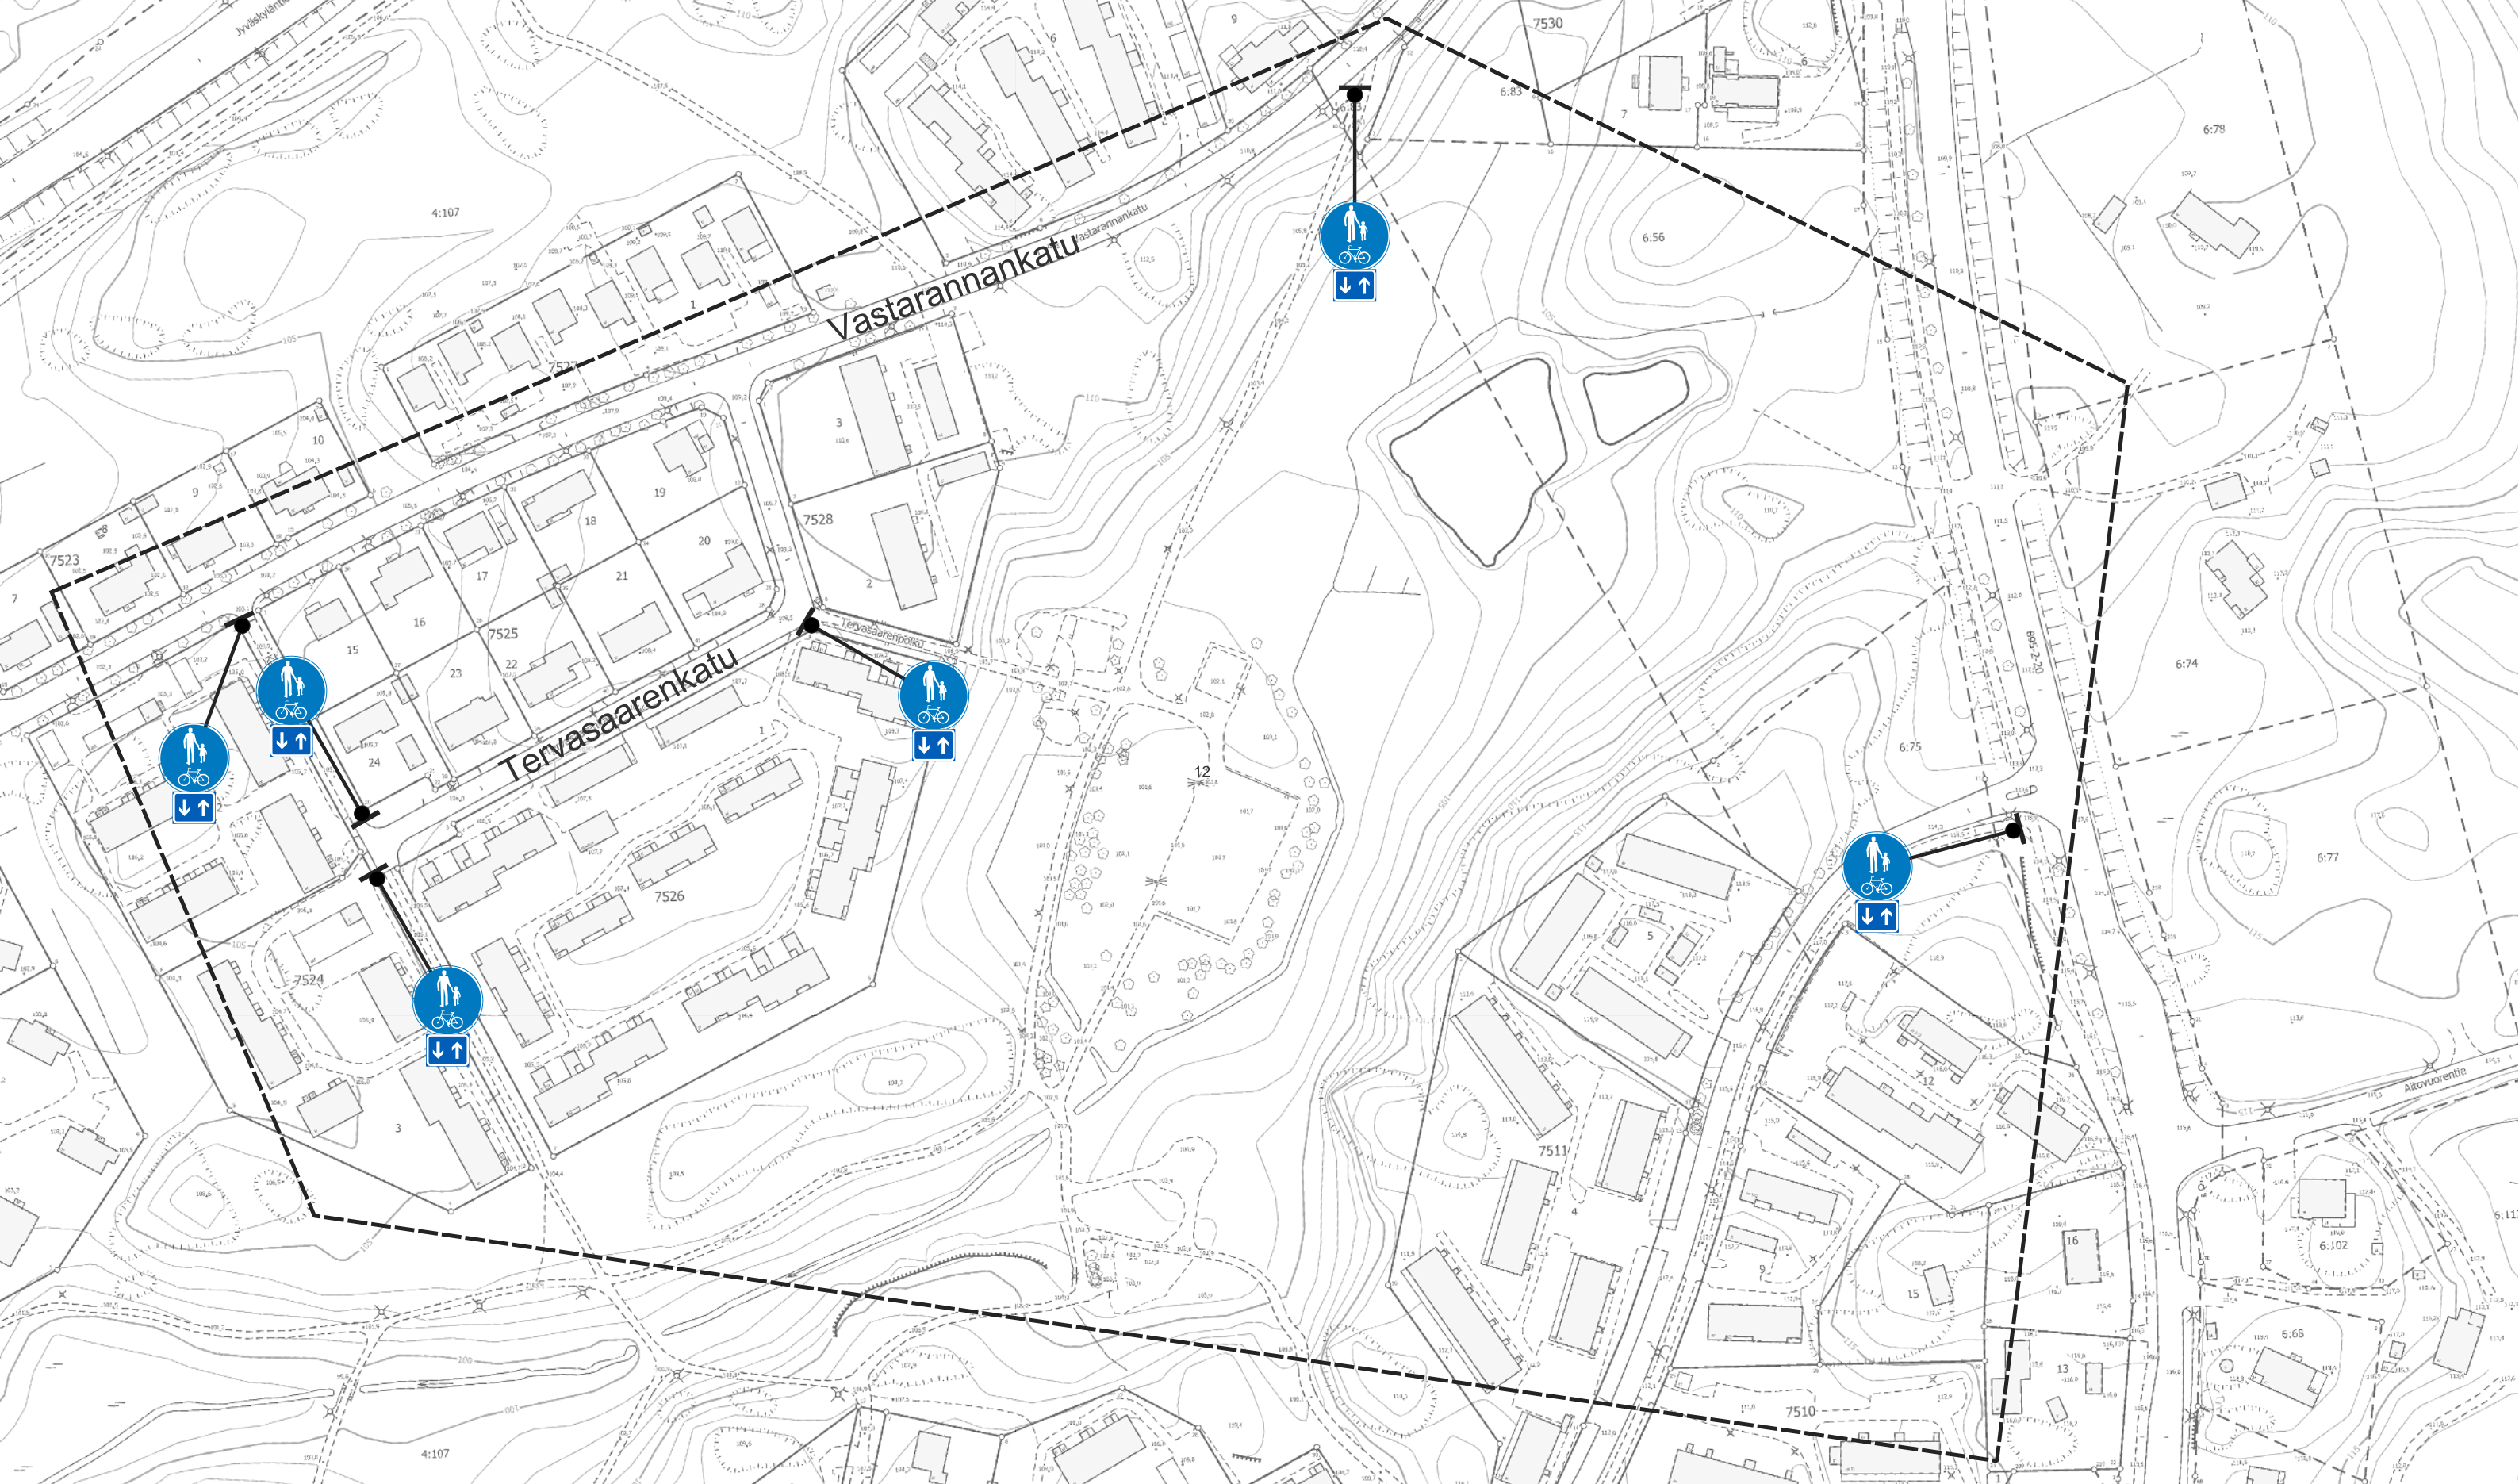

Kaksisuuntaisen pyörätien lisäkilpien lisääminen Atalan, Ojalan ja Olkahisen alueella
 Liikennemerkkisuunnitelma
 Piir.no: 19/22950/13
 21.3.2025 / TTa

Suunnitelmakuvassa esitettyihin jalustoihin lisätään päämerkin yhteydessä esitetty lisäkilpi.
 Asennettavien lisäkilpien määrä:
 H23.2: 6 kpl

NS	NYKYINEN LIIKENNEMERKKI SIIRRETÄÄN OSOITETTUUN PAIKKAAN
NP	NYKYINEN LIIKENNEMERKKI POISTETAAN