


AsOy Tiilispuisto

1krs

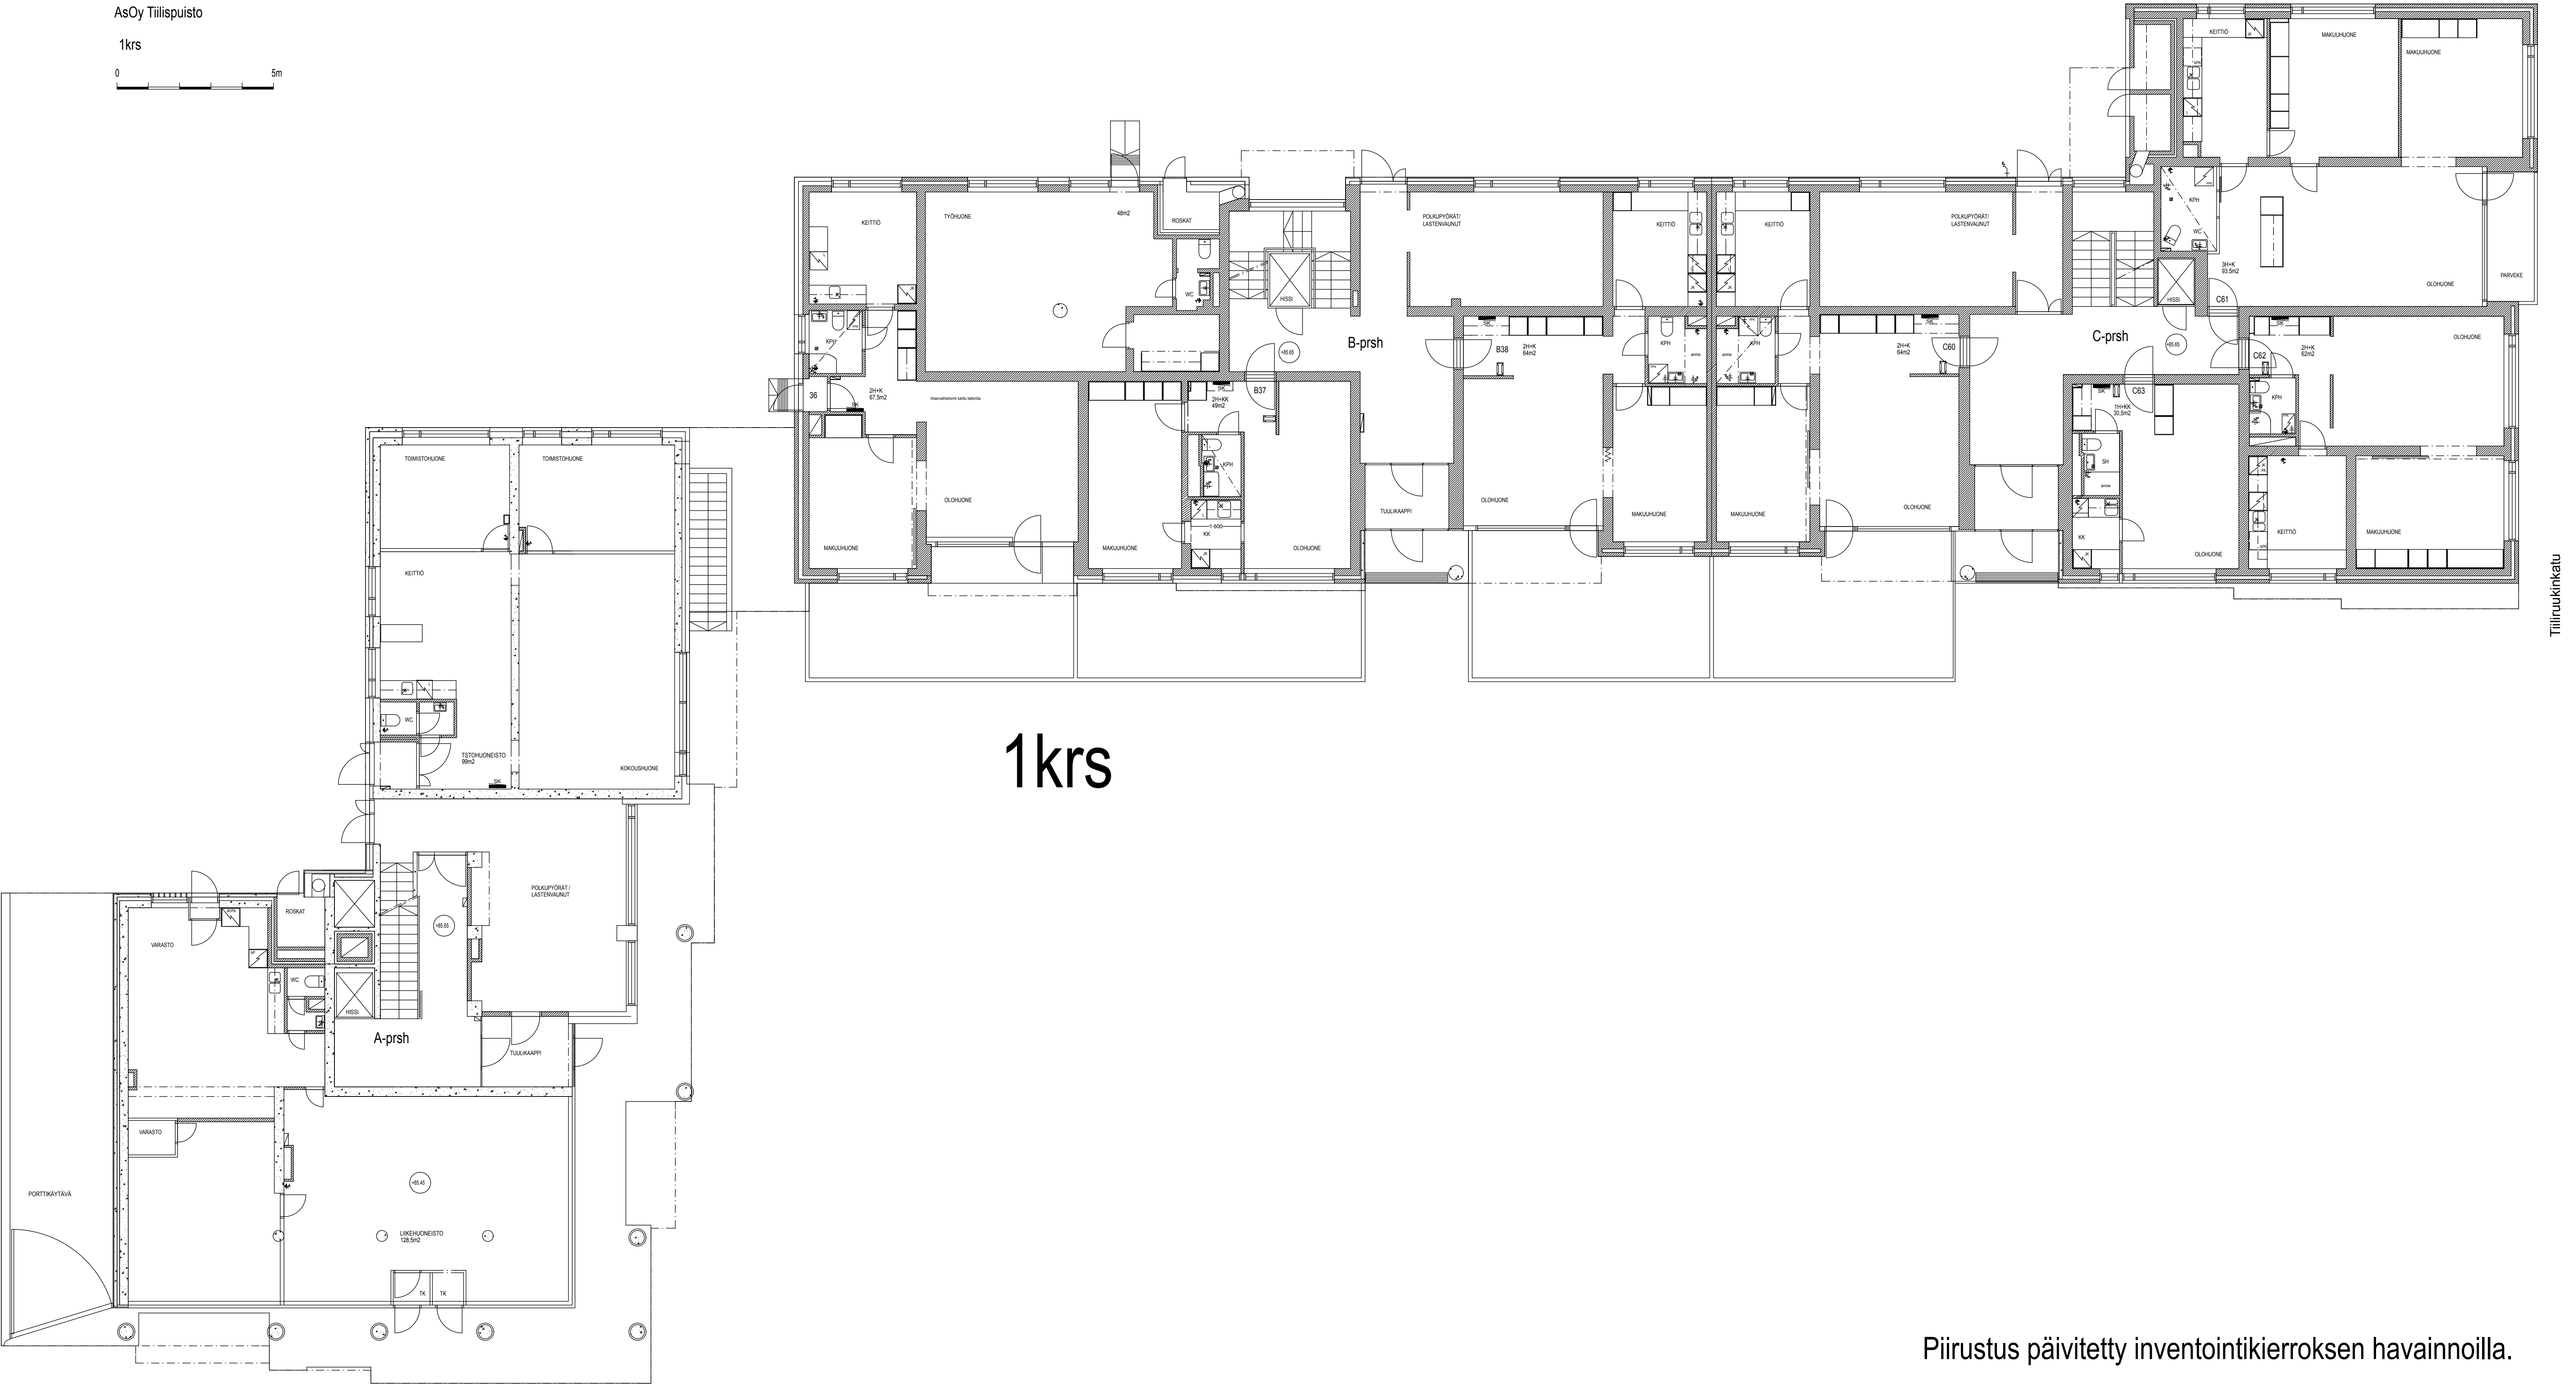


1krs

Piirustus päivitetty inventointikierroksen havainnoilla.

Muutos: 15.7.04 Kylpyhuoneet				Viranomaisen arkistointimerkintöjä varten	
K.osa / Kyla	Korttel / Tila	Tontti / Rno			
III		31	60,62		
Rakennustoimenpide				Piirustustaj	Juoks.n:o
-				PÄÄPIIRUSTUS	
Rakennuskohteen nimi ja osoite				Piirustuksen sisältö	Mittakaava
AsOy TIILISPUISTO				POHJAPIIRUSTUS	
Hämeenpuisto 43-45 33200 TAMPERE				1. KRS	
				Suunnitteluala, työn numero ja piirustuksen numero	Muutos
				17.05.2004	ARK

Hämeenpuisto

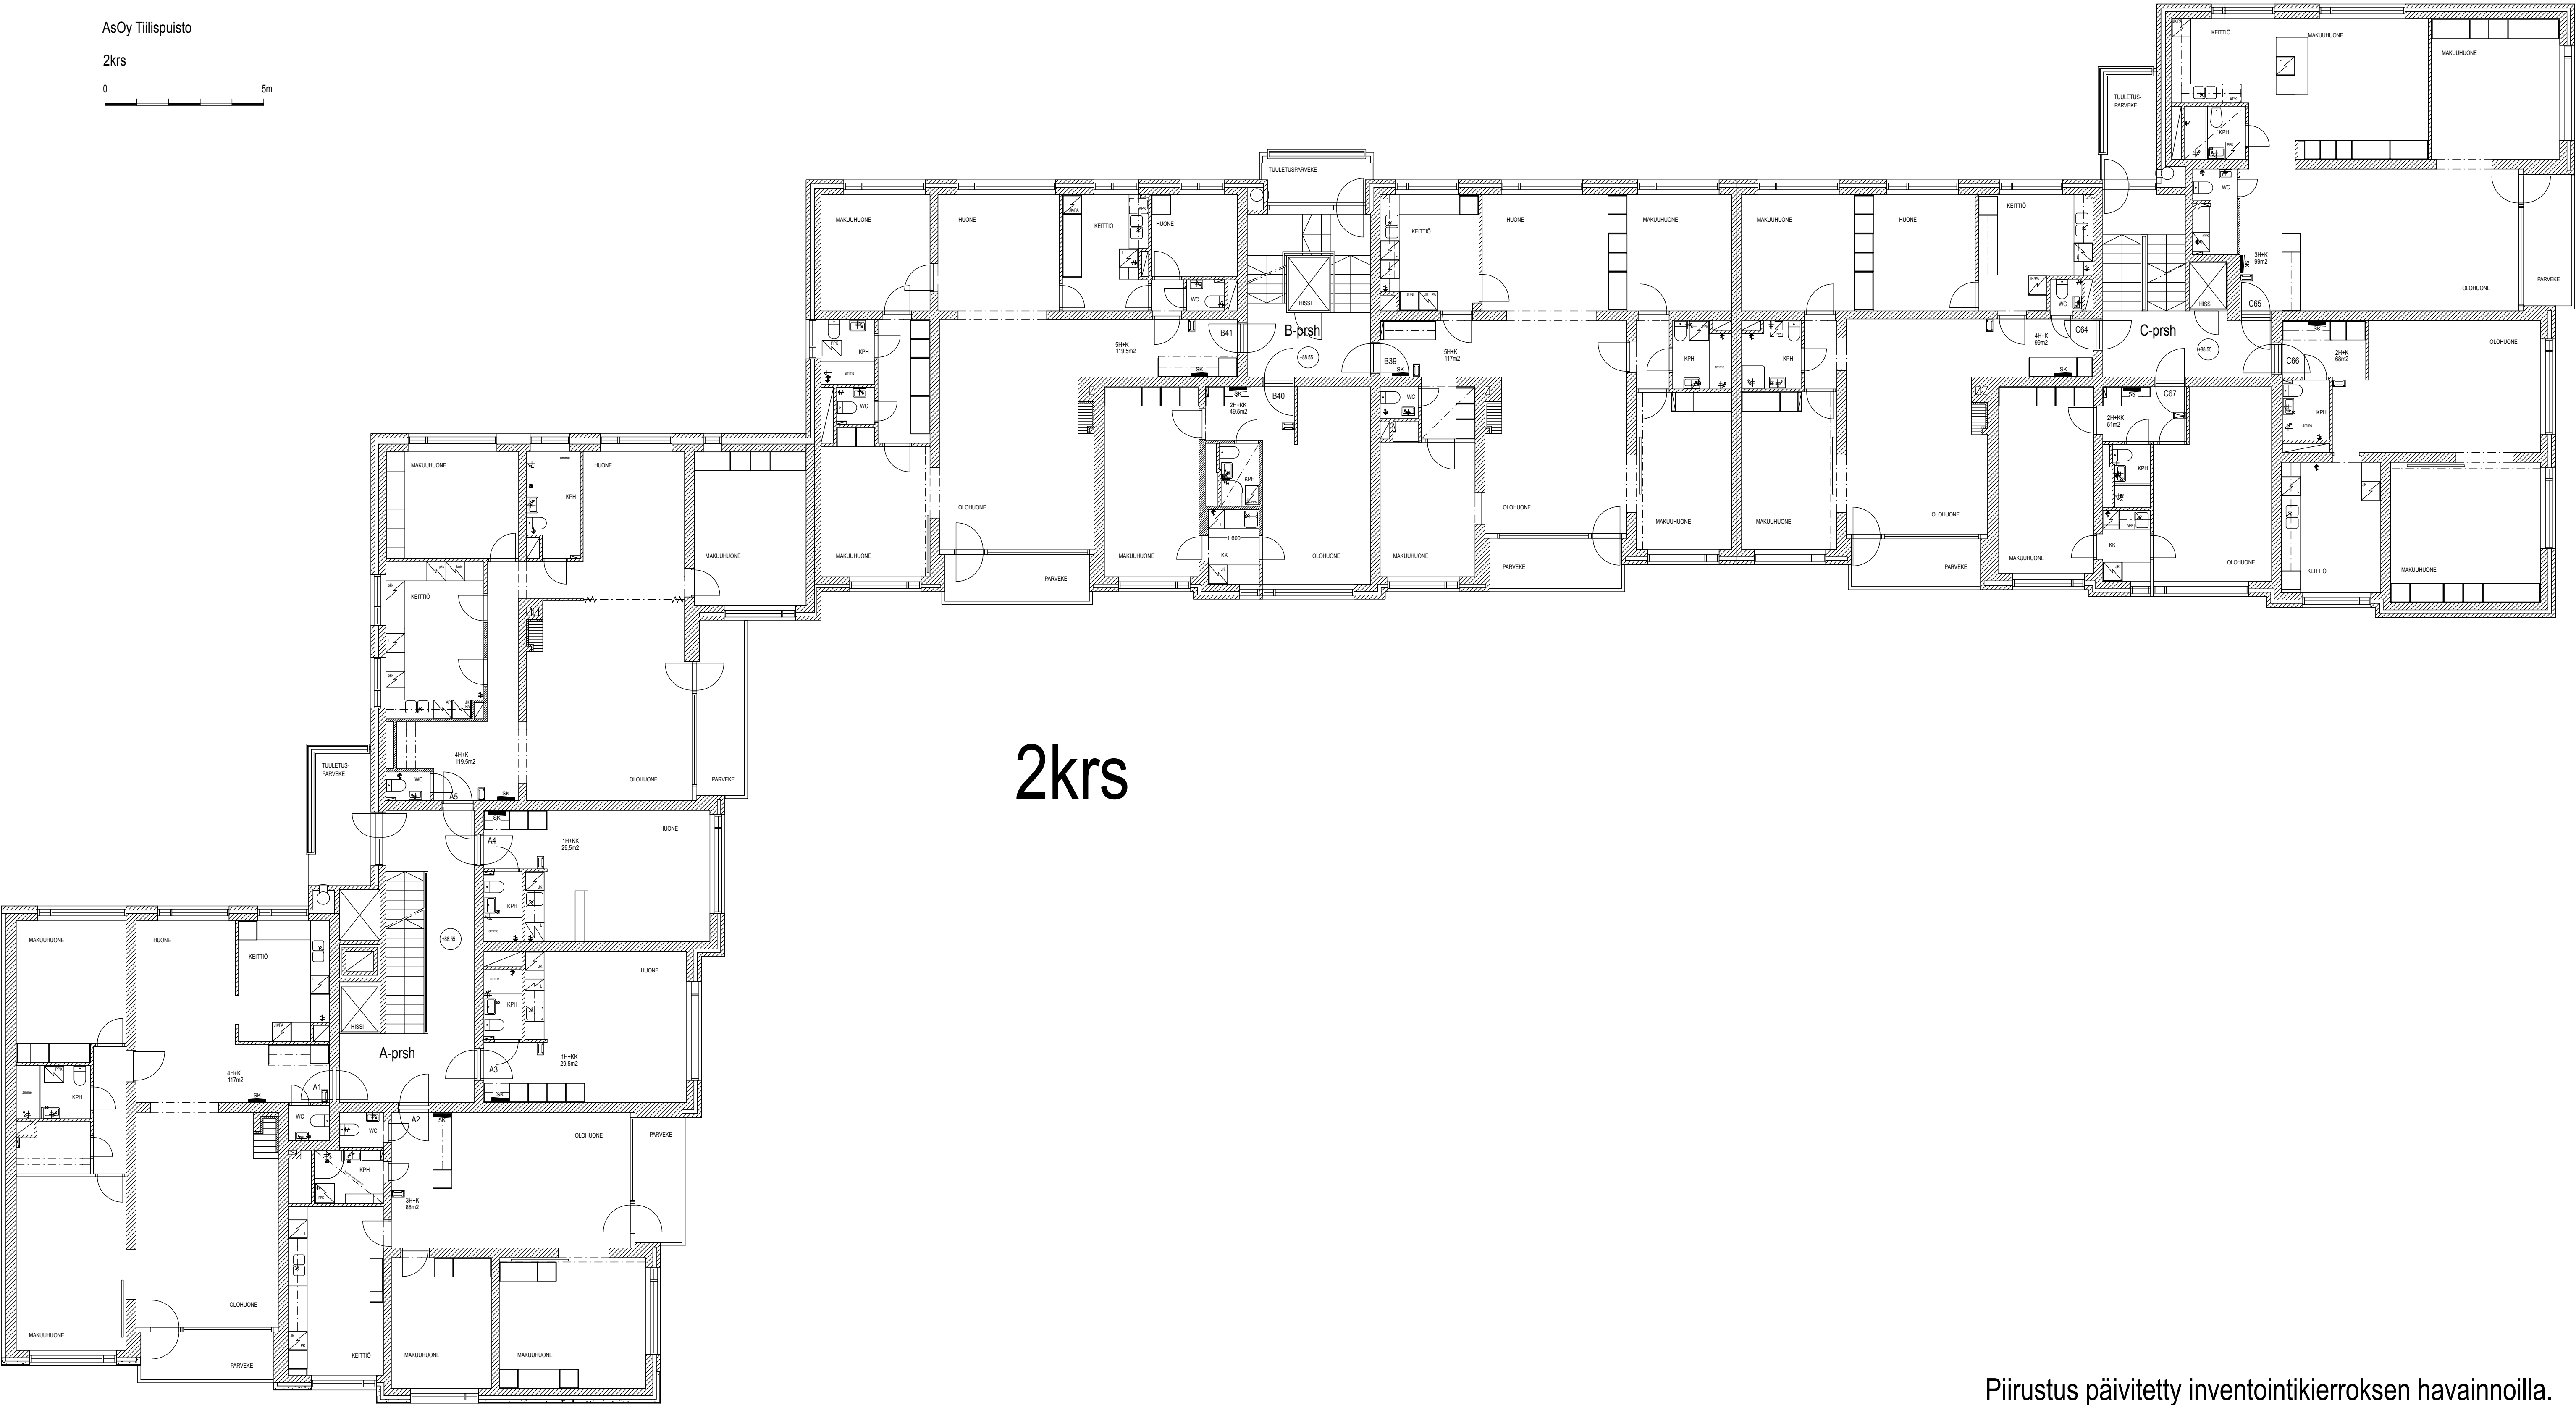


2krs

Piirustus päivitetty inventointikierroksen havainnoilla.

K.osa / Kyla	Kortteli / Tila	Tontti / Rn:o	Viranomaisen arkistointimerkintöjä varten
III		31	60,62
Rakennustoimenpide	Piirustuslaji		
-	PÄÄPIIRUSTUS		
Rakennuskohteen nimi ja osoite	Piirustuksen sisältö		
AsOy TIILISPUISTO	POHJAPIIRUSTUS		
Hämeenpuisto 43-45 33200 TAMPERE	2. KRS		
		Suunnitteluala, työn numero ja piirustuksen numero	Muutos
		17.05.2004	ARK

AsOy Tiilipuisto

3krs


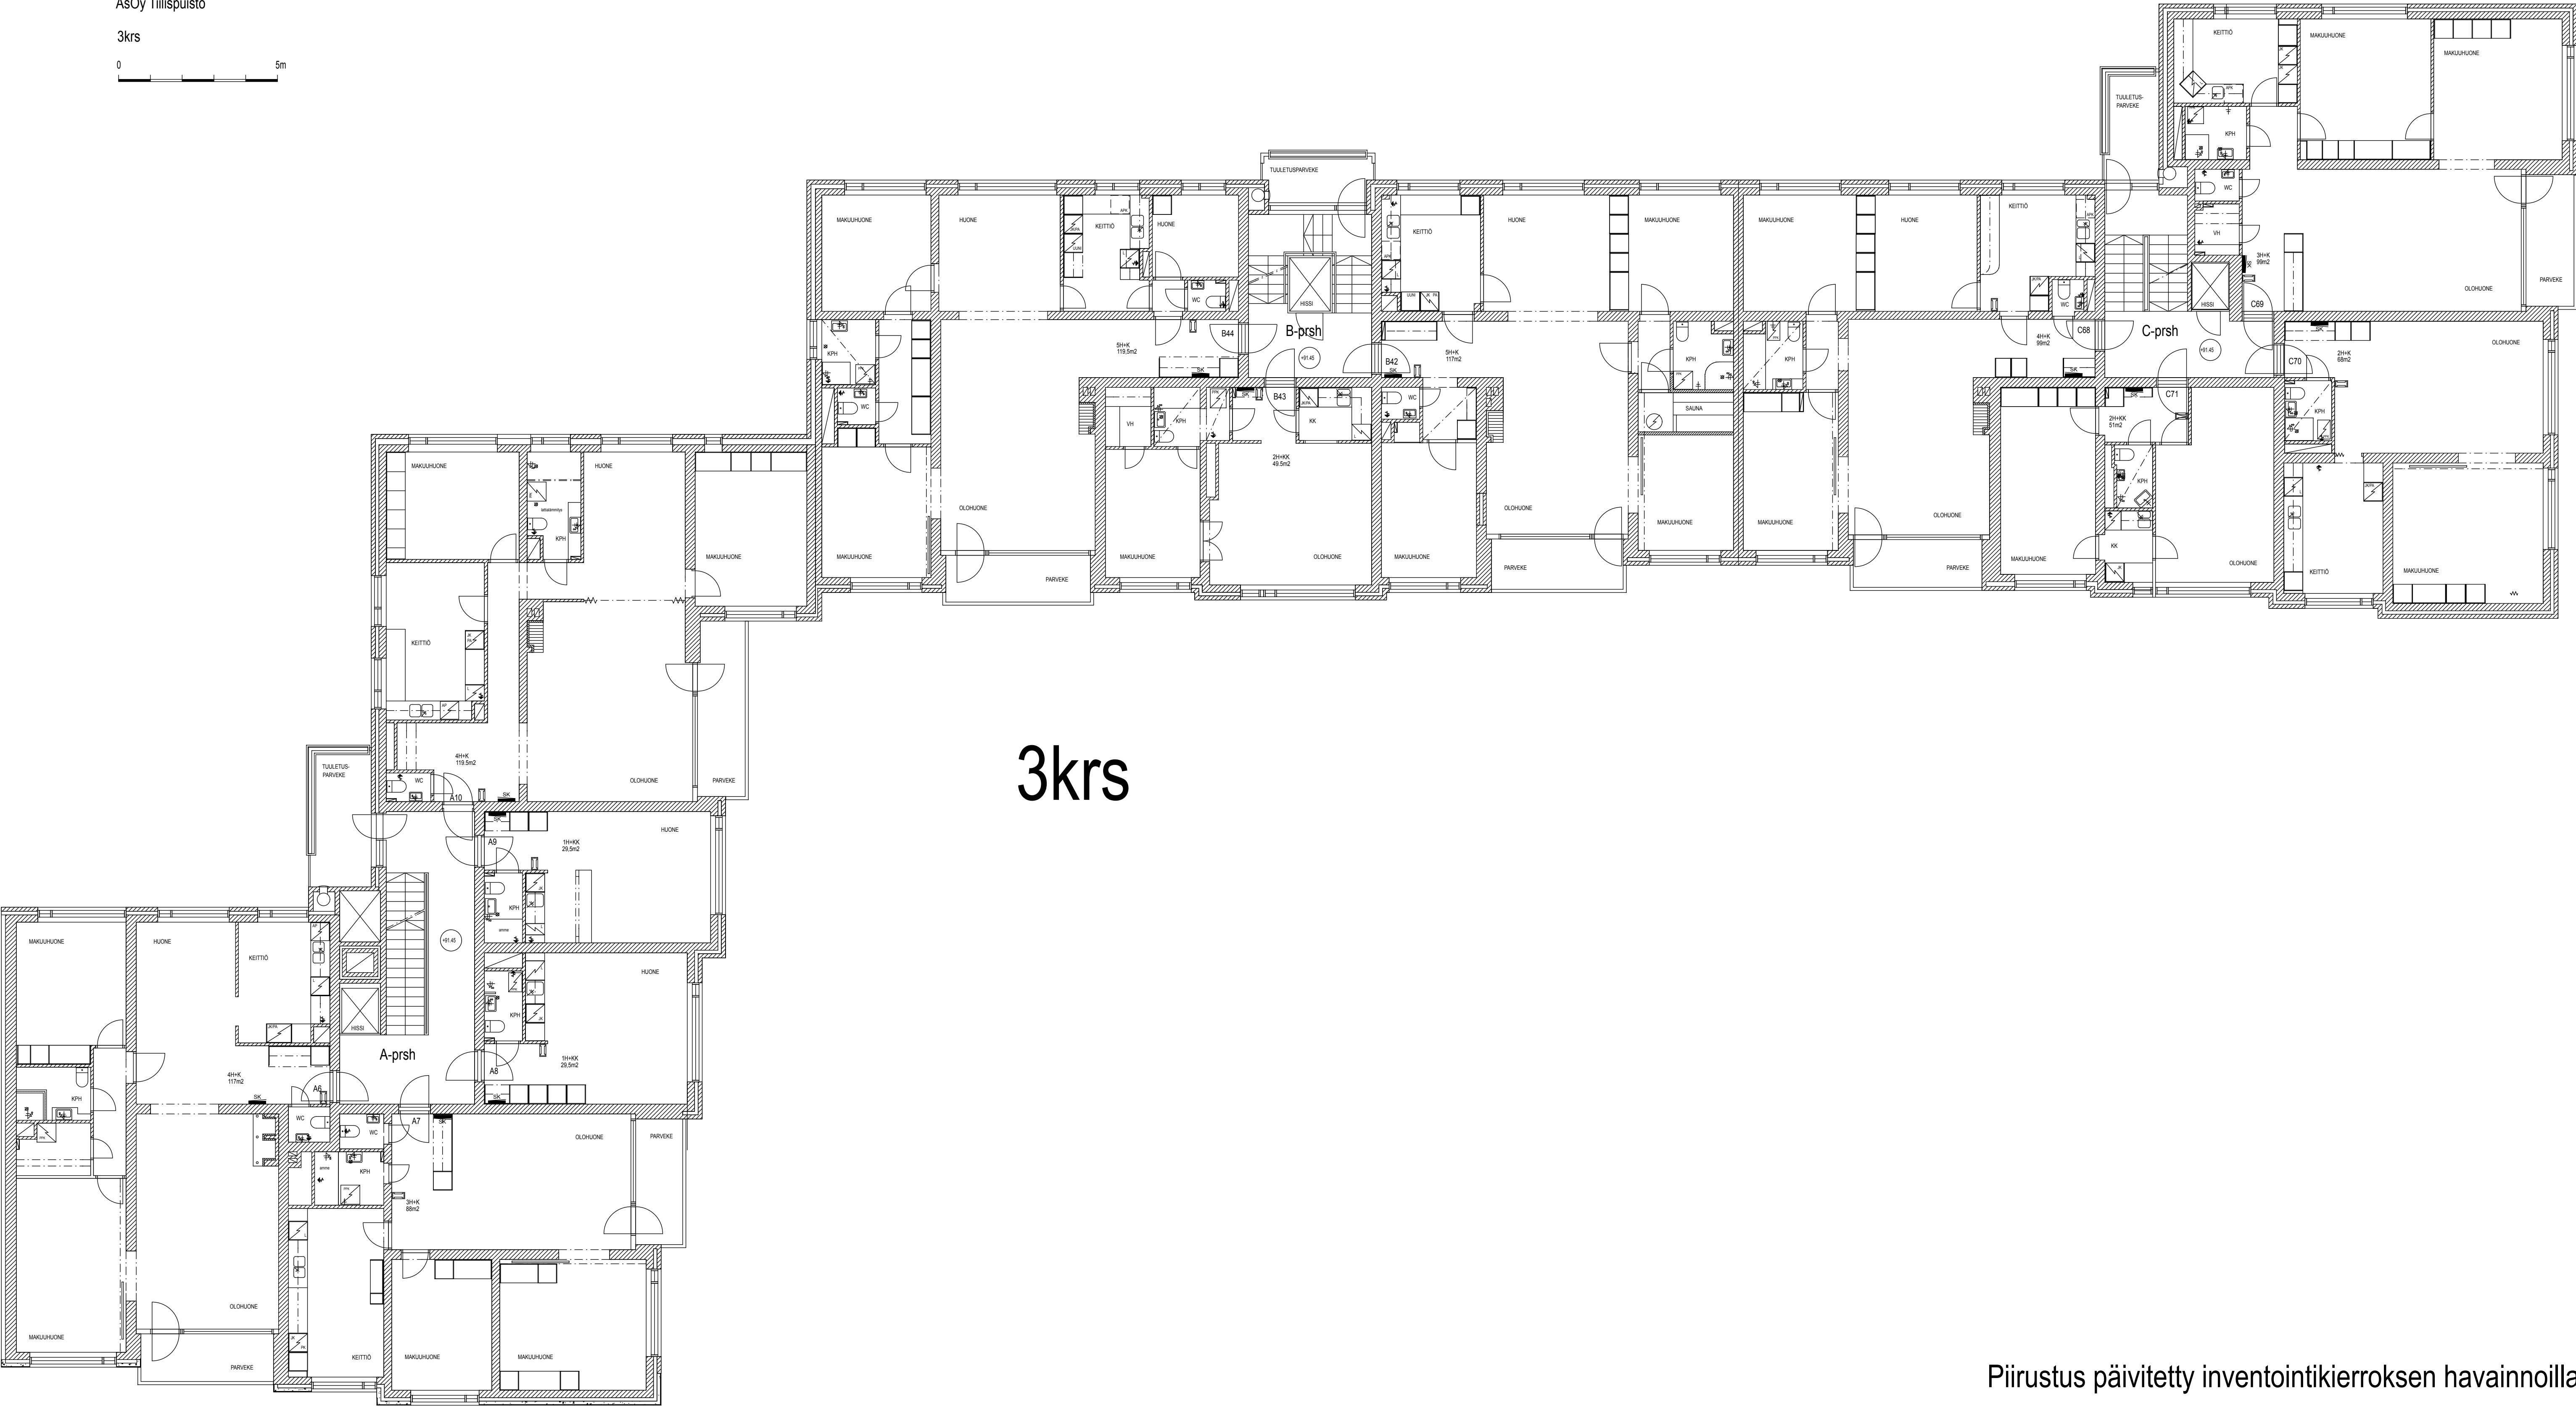


3krs

Hämeenpuisto

Piirustus päivitetty inventointikierroksen havainnoilla.

Muutos: 15.7.04 Kylpyhuoneet			Viranomaisen arkistointimerkintöjä varten	
K.osa / Kylä	Kortteli / Tila	Tontti / Rn:o		
III	31	60,62		
Rakennuskohteen nimi ja osoite			Piirustustaj	Juoks.n:o
AsOy TIILISPUISTO			PÄÄPIIRUSTUS	
Hämeenpuisto 43-45 33200 TAMPERE			Piirustuksen sisältö	Mittakaava
			POHJAPIIRUSTUS	
			3. KRS	
			Suunnitteluala, työn numero ja piirustuksen numero	Muutos
			ARK	--
			17.05.2004	-

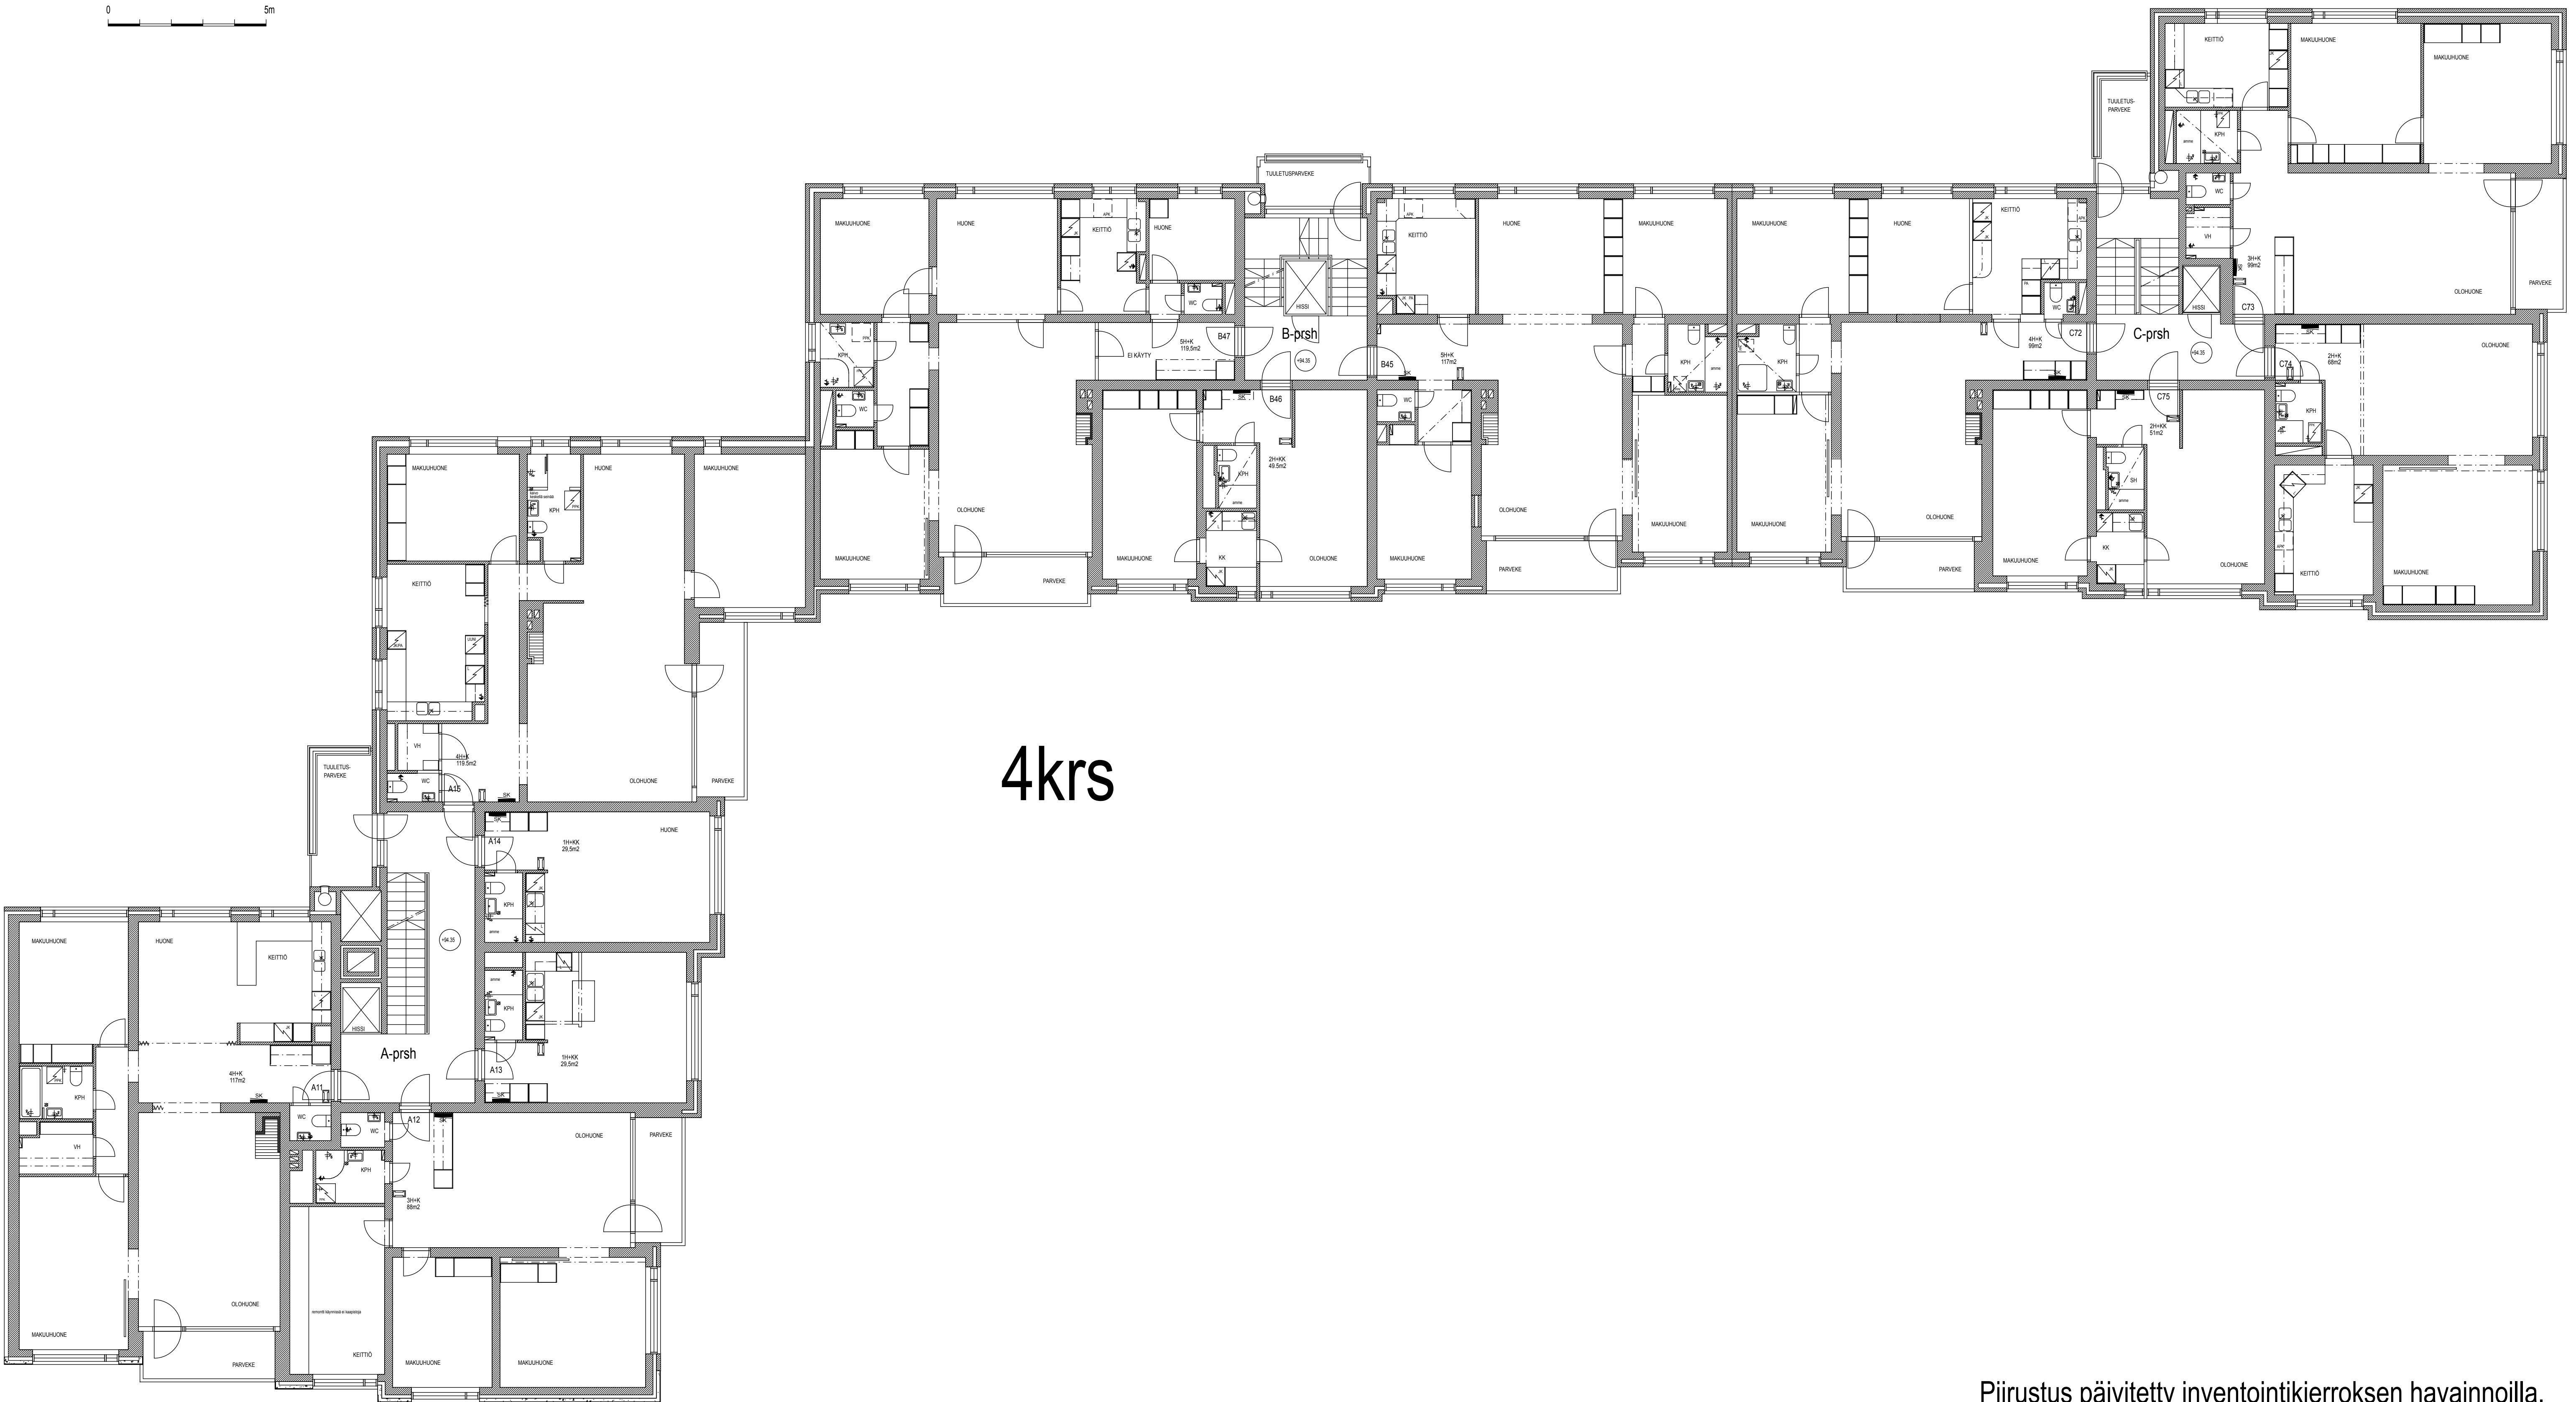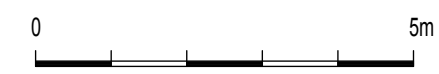


Tiiliruukinkatu


Hämeenpuisto

Piirustus päivitetty inventointikierroksen havainnoilla.


K.osa / Kyla	Kortteli / Tila	Tontti / Rnro	Viranomaisen arkistointimerkintä varten
III	31	60,62	
Rakennustoimenpide -			Piirustusselitys PÄÄPIIRUSTUS
Rakennuskohteen nimi ja osoite			Juoks.n:o
AsOy TILISUISO Hämeenpuisto 43-45 33200 TAMPERE			Piirustuksen sisältö POHJAPIIRUSTUS 4. KRS
			Mittakaava
			Suunnitteluala, työn numero ja piirustuksen numero
			Muutos
			ARK

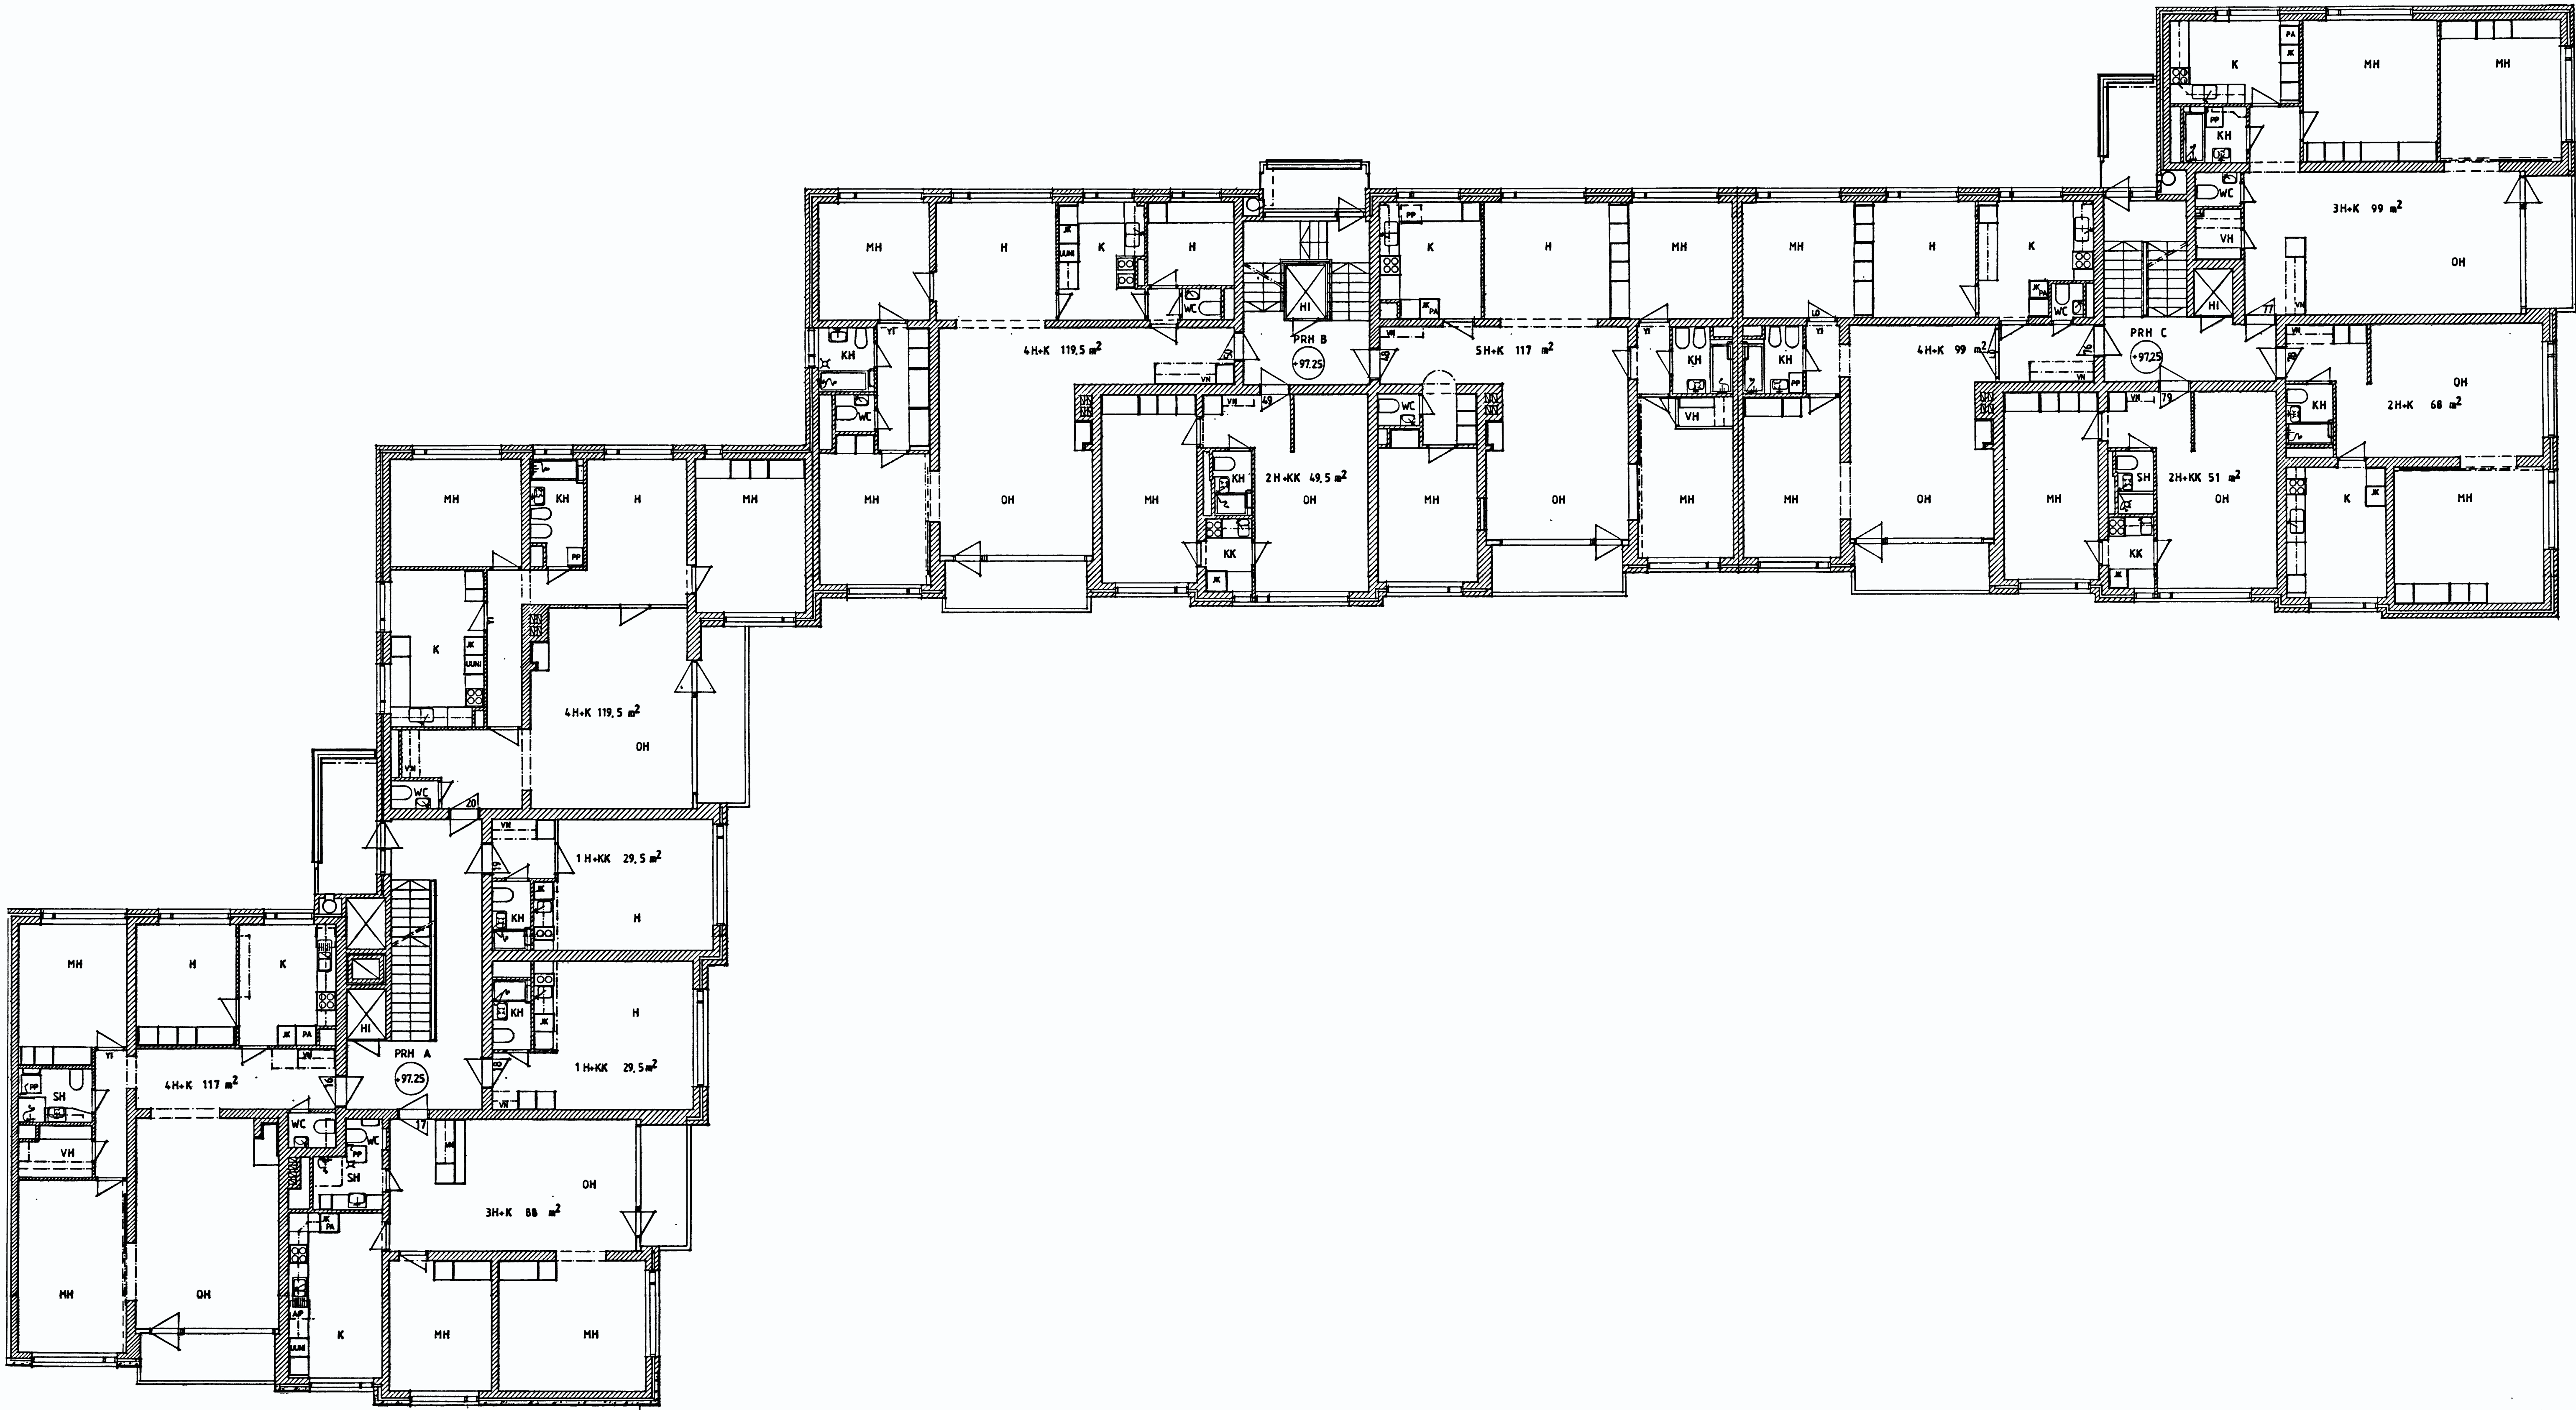

K OYTLA 111	KORTTELUSTA 31	TOINTIVUO 60, 62	YHÄNDÄMÄN ARKISTOINTIMÄNTÖJÄ VÄRTEN
RÄKENNUSOIKEUS RÄKENNUSOIKEUS	PAAPIRUSTUS		AKKIE. NO 16 U
RÄKENNUSOIKEUS NIMI JA OIKOIT AS OY TIILISPUISTO HÄMEENPUISTO 43- 45 33200 TAMPERE 20	PIIRUSTUKSEN MAALTO 5. KERROS UUELLEEN PIIRRETTY		MITTAKAAVAT 1:100
ARKKITEHTUURITOIMISTO NURMI JA RANTANEN HÄMEENPUISTO 43-45 B 38, 33200 TAMPERE 20 PUH. 031-148 865	PIIRIT 24.03.93	MAALTO ARK 116 / 92	
Lisämerkinnät <i>Nurmi Leo Ranta</i>			

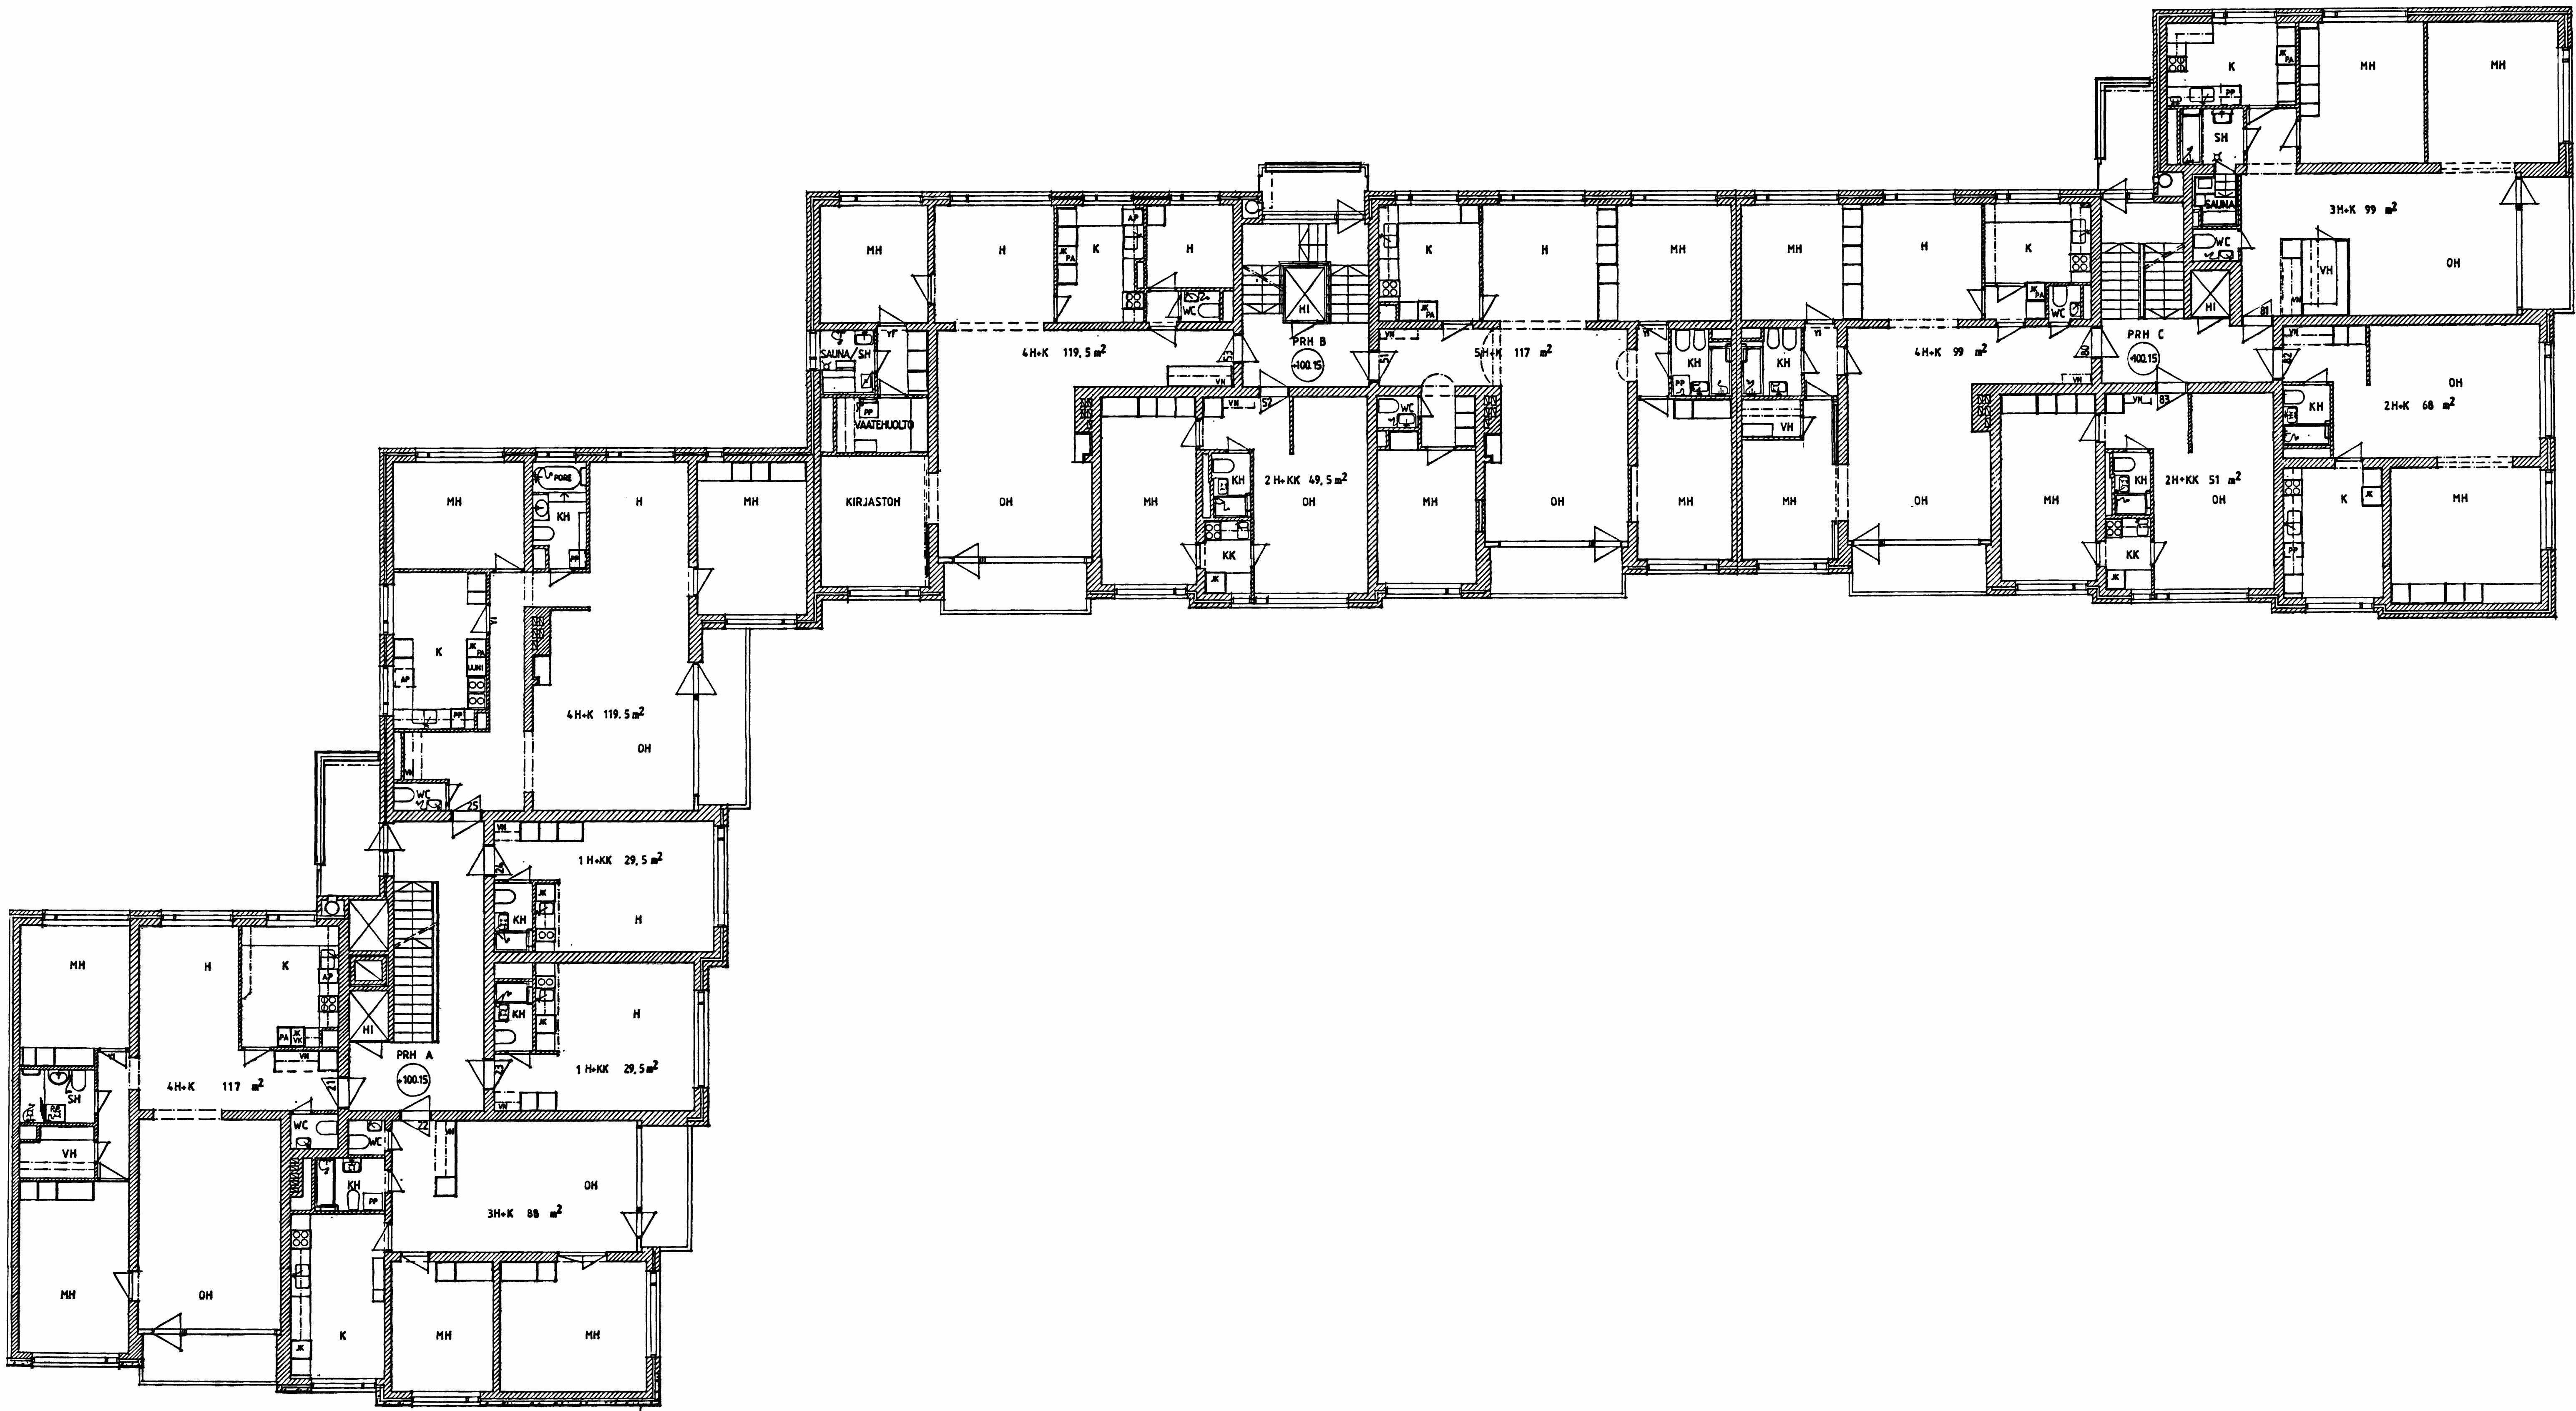

OHYTYLÄ III	KORTTELIVÄLÄ 31	TONTTIVÄLÄ 60, 62	VIIRIÖNÄMÄN ARKISTORTTUMERITILAN VASTEN
RAKENNUSTOIMISTO	PAAPUURUSTUS	JUOKSEVA 17 U	BITTAKAANAT
ARKKITEHTUURITOIMISTO NURMI JA RANTANEN HÄMEENPUISTO 43-45 33200 TAMPERE 20	6. KERROS UUELLEEN PIIRRETTY	1:100	MAKTO
ARKKITEHTUURITOIMISTO NURMI JA RANTANEN HÄMEENPUISTO 43-45 B 36, 33200 TAMPERE 20 PUH. 031-148 865	PIIRIT 24. 03. 93	ARKK 116 / 92	

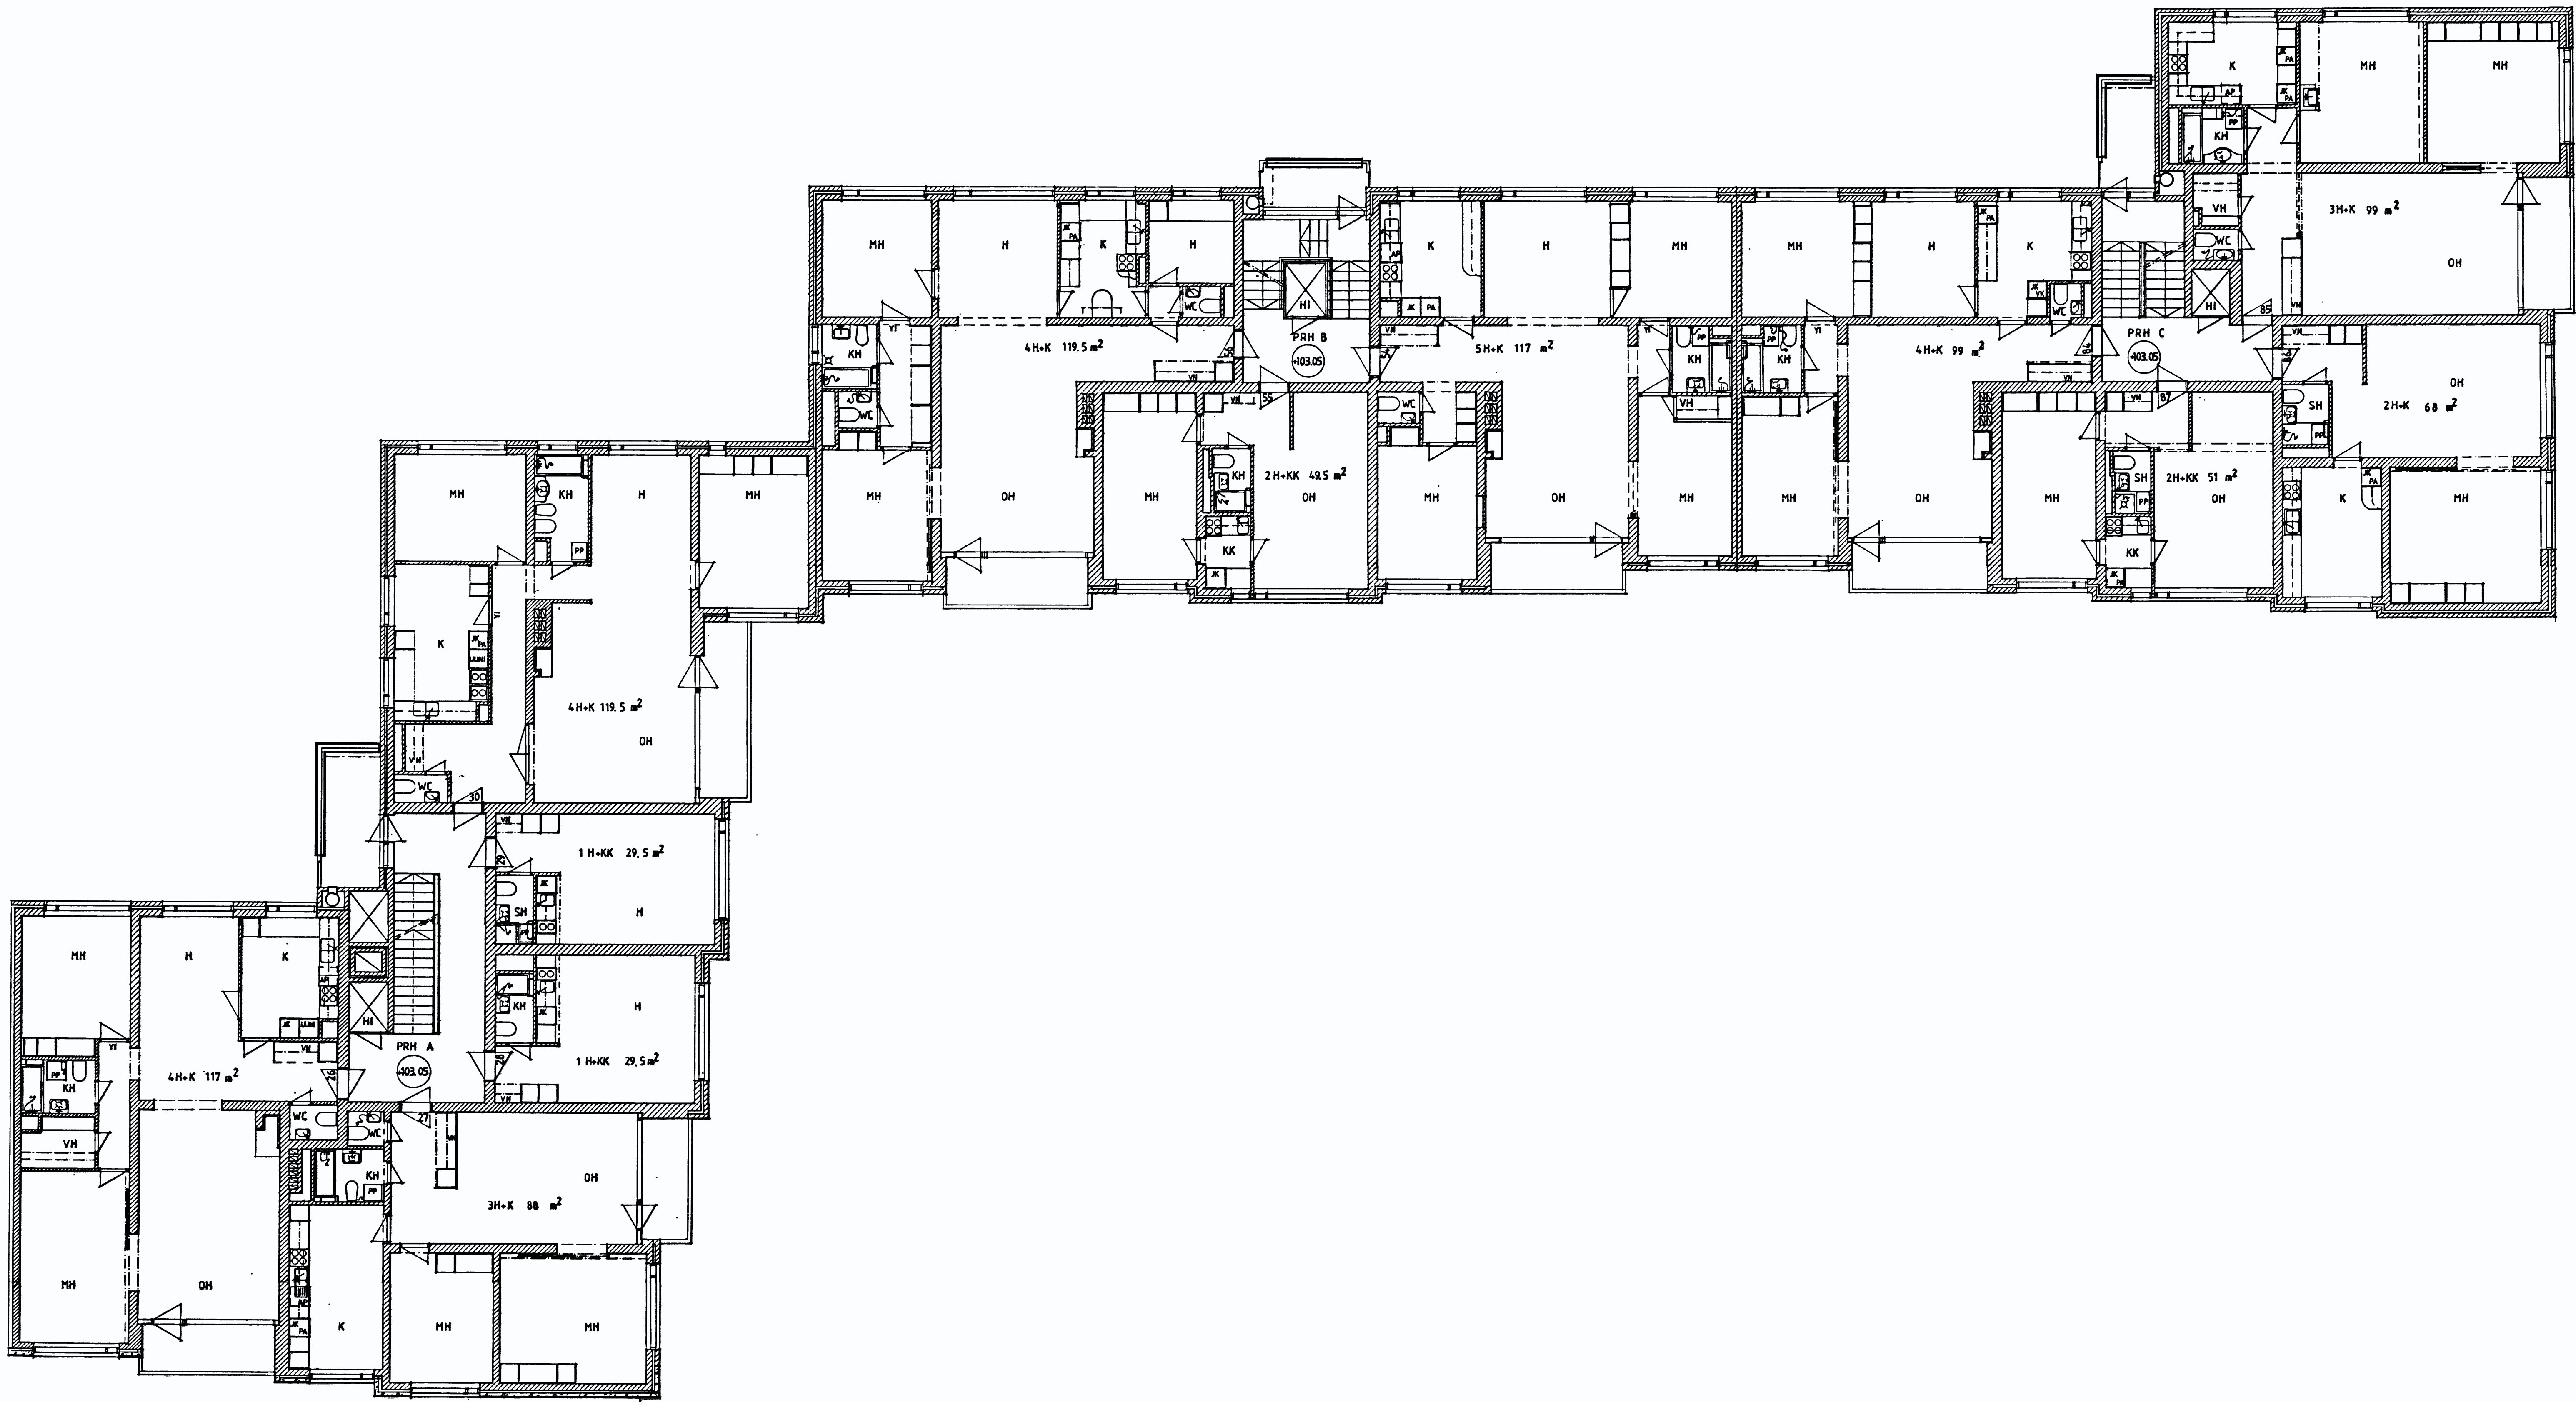

KORTTELI III	KORTTELIALUE 31	TONTTIVUO 60, 62	VIIRIMÄEN ARISTONTOIMINTOJA VARTEN
RAKENNUSLOMAKIRJA	PAAPIRUSTUS	LOMAKIRJA 18 U	LOMAKIRJA
RAKENNUSLOMAKIRJA AS OY TIILISPUISTO HÄMEENPUISTO 43-45 33200 TAMPERE 20	7. KERROS UUELLEEN PIIRRETTY	1:100	MAKTO
ARKKITEHTUURITOIMISTO NURMI JA RANTANEN HÄMEENPUISTO 43-45 B 36, 33200 TAMPERE 20 PUH. 031-148 865	PIIRIT 24.03.93	ARKKITEHTUURITOIMISTO NURMI JA RANTANEN HÄMEENPUISTO 43-45 B 36, 33200 TAMPERE 20 PUH. 031-148 865	116 / 92




A horizontal number line starting at 0 and ending at 5m. There are four tick marks between 0 and 5m, dividing the segment into five equal intervals of 1m each.

NUMEROIDUT ASUNTOKOHTAISET SÄILYTYSTILAT
 VUOKRATAVAT VARASTOT
 NUMEROIDUT AUTOPAIKAT
 26.05.2014

As. Oy Tiilispuisto, Hämeenpuisto 43–45

Tupakointipaikka merkitty kuvaan keltaisella pallolla.

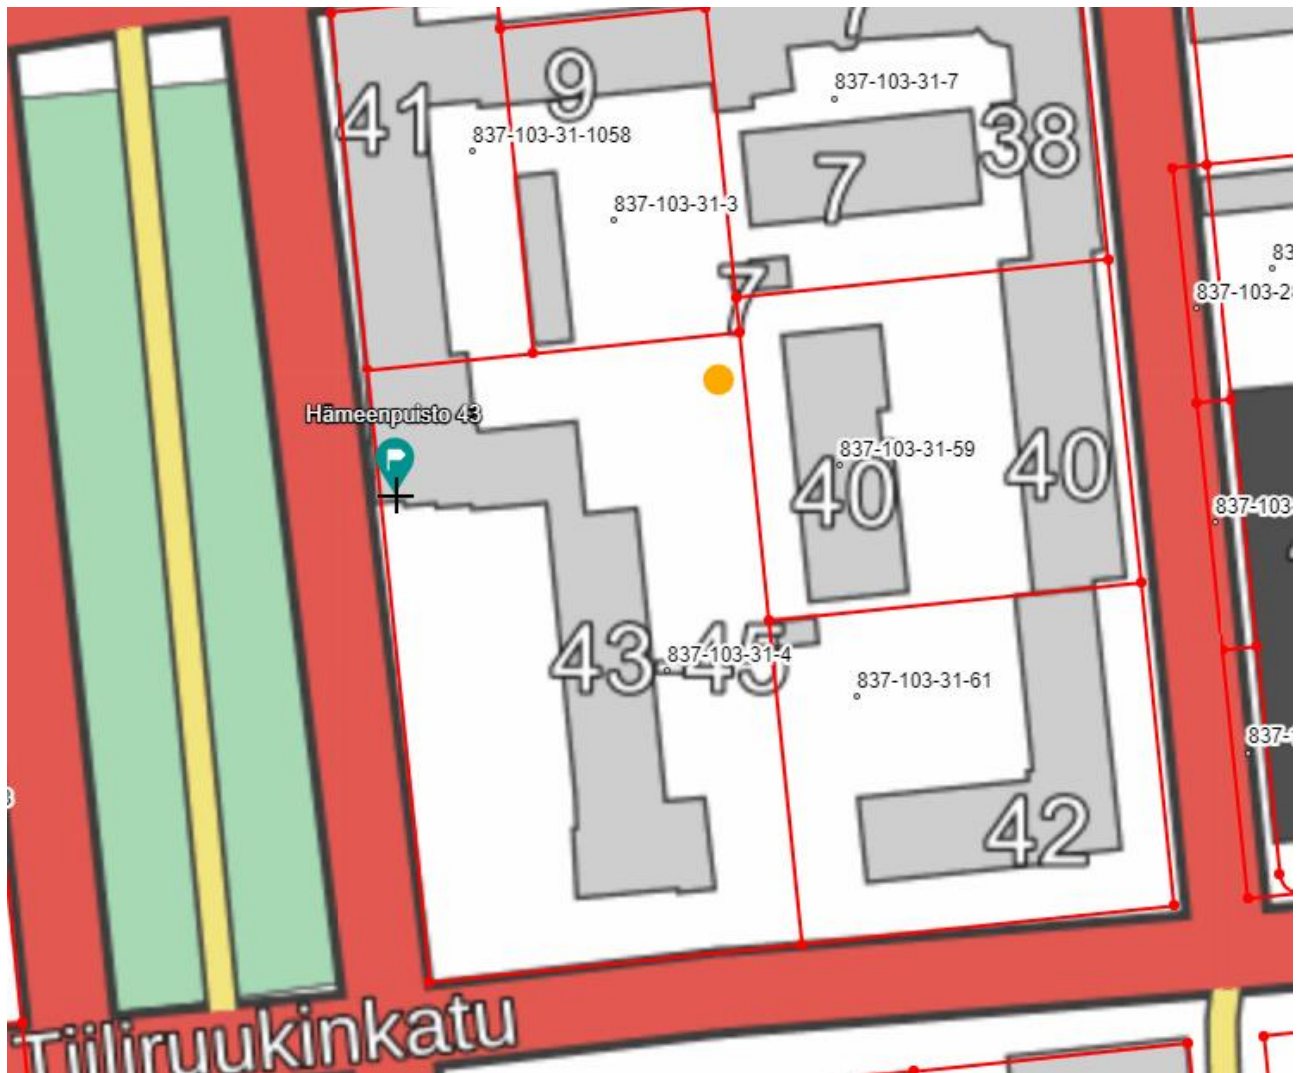




ASUINTALO / TAMPERE / JULKISIVU ETELÄN 1/100

N^o 8

HELVINGINVA 10/10/1961

Helmi Penttilä

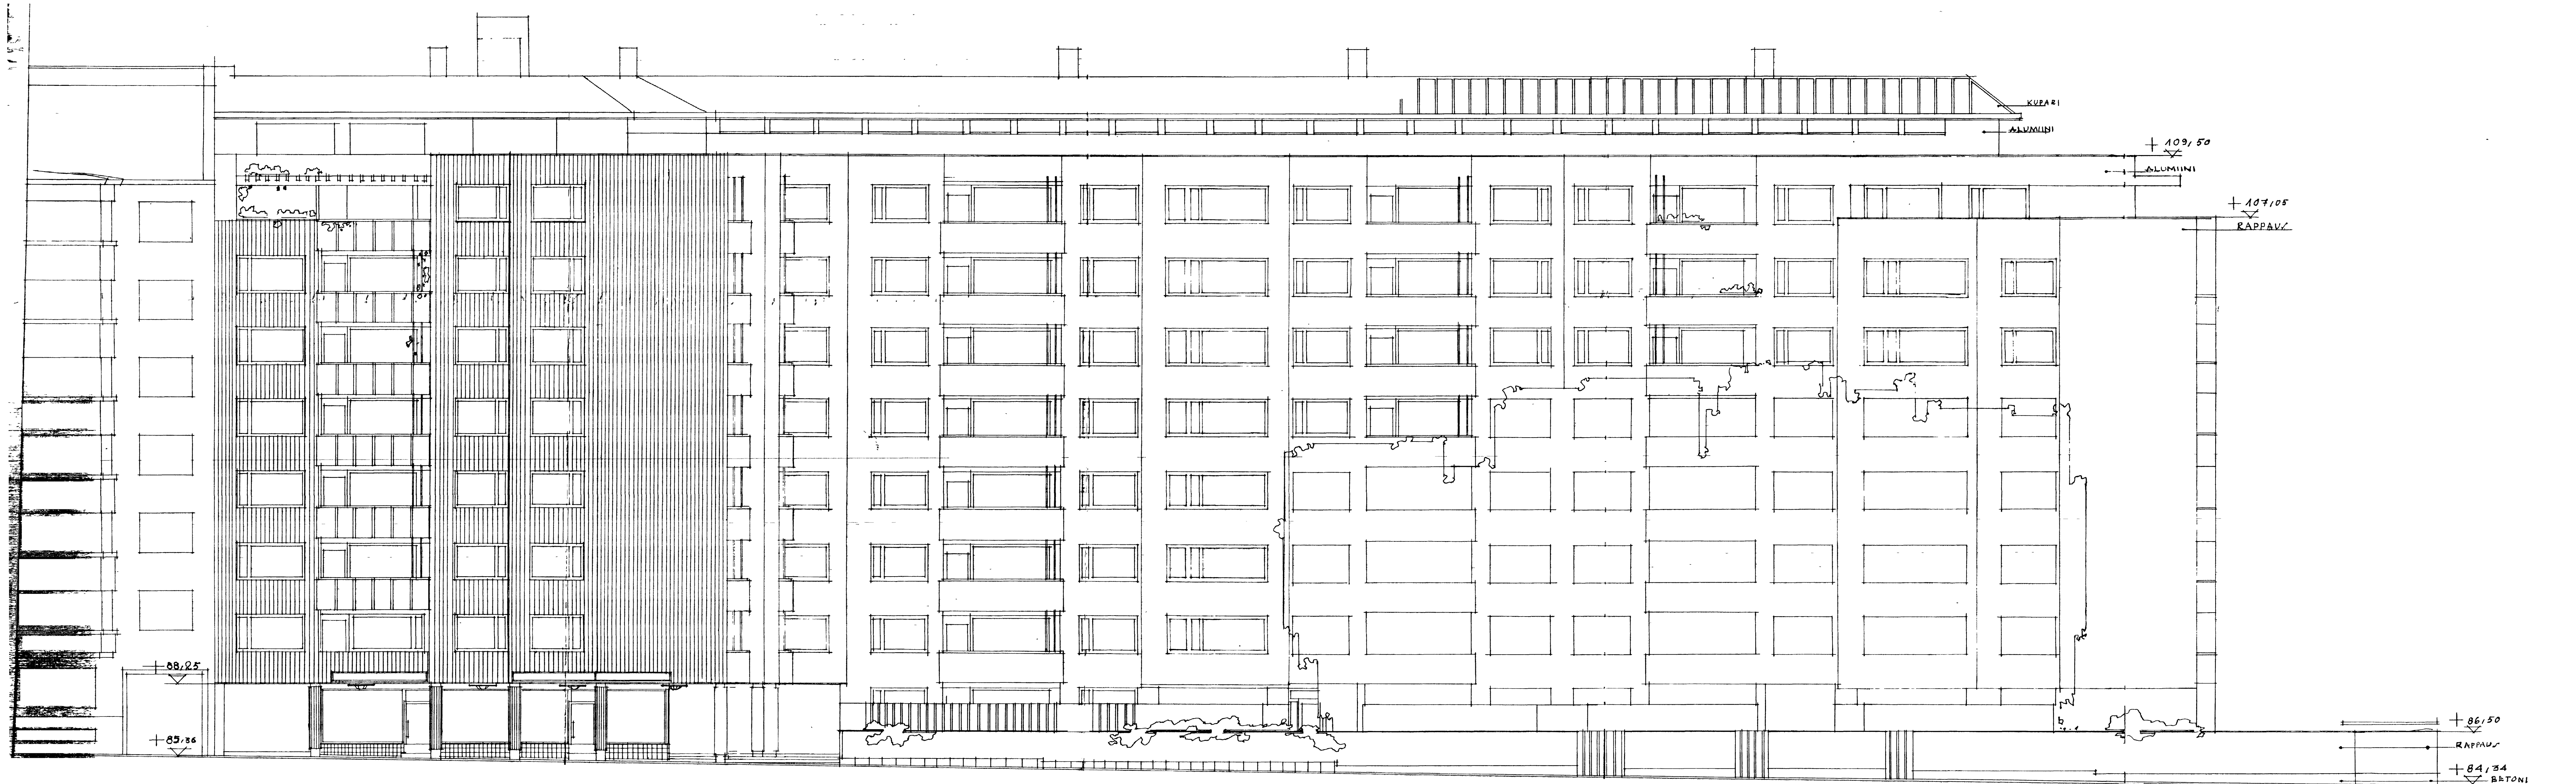

A/UINTALO/TAMPERE/ JULKISIVU HÄMEENPUISTOON 1/106/

N 0 7

HELVINGIN 10/10/1961

ARKKITEHTITOIMISTO KITTUNEN LILJA PENTTILÄ
HELSINKI MERIKANNONTIE 3 E 95 Puh 44/258