



TAMPERE

19.8.2025

Alla oleva dokumentti on digitaalisesti allekirjoitettu. Allekirjoittajien ja dokumenttien tiedot

Dokumentti

Tonttijakokartta_9610.pdf

Tiedosto

7832e722fbd6f8adcd8525777af07f401fc748f7173c44d34567a52d0cf9210714247
dcee046fcc4cd1fb9708aba6b4d3ac28fc656f2c946774aa9702906fe65

Tarkistesumma

Allekirjoittajat

Antti Jurkka Mikko Alarotu

Nimi

Tunnistautumistapa: sähköposti, SMS-tunnistautuminen

Allekirjoitustapa: Genericoidc


19.8.2025

Päivämäärä

Dokumenttien aitouden varmentaminen

Prosessin luontihetkellä kaikista allekirjoitukseen liitetyistä dokumenteista on laskettu tarkistesumma SHA-512 algoritmilla. Varmennuslinkki ohjaa sivulle jossa voitte selvittää onko hallussanne oleva dokumentti sama joka prosessiin on alun perin liitetty ja se jonka olette allekirjoittaneet.

<https://turva.tampere.fi/verify.cgi?link=HljuaFHmZcJxa8MAPpk2fMTkol38m7ADi5ZZouO5gfa015dnDj>

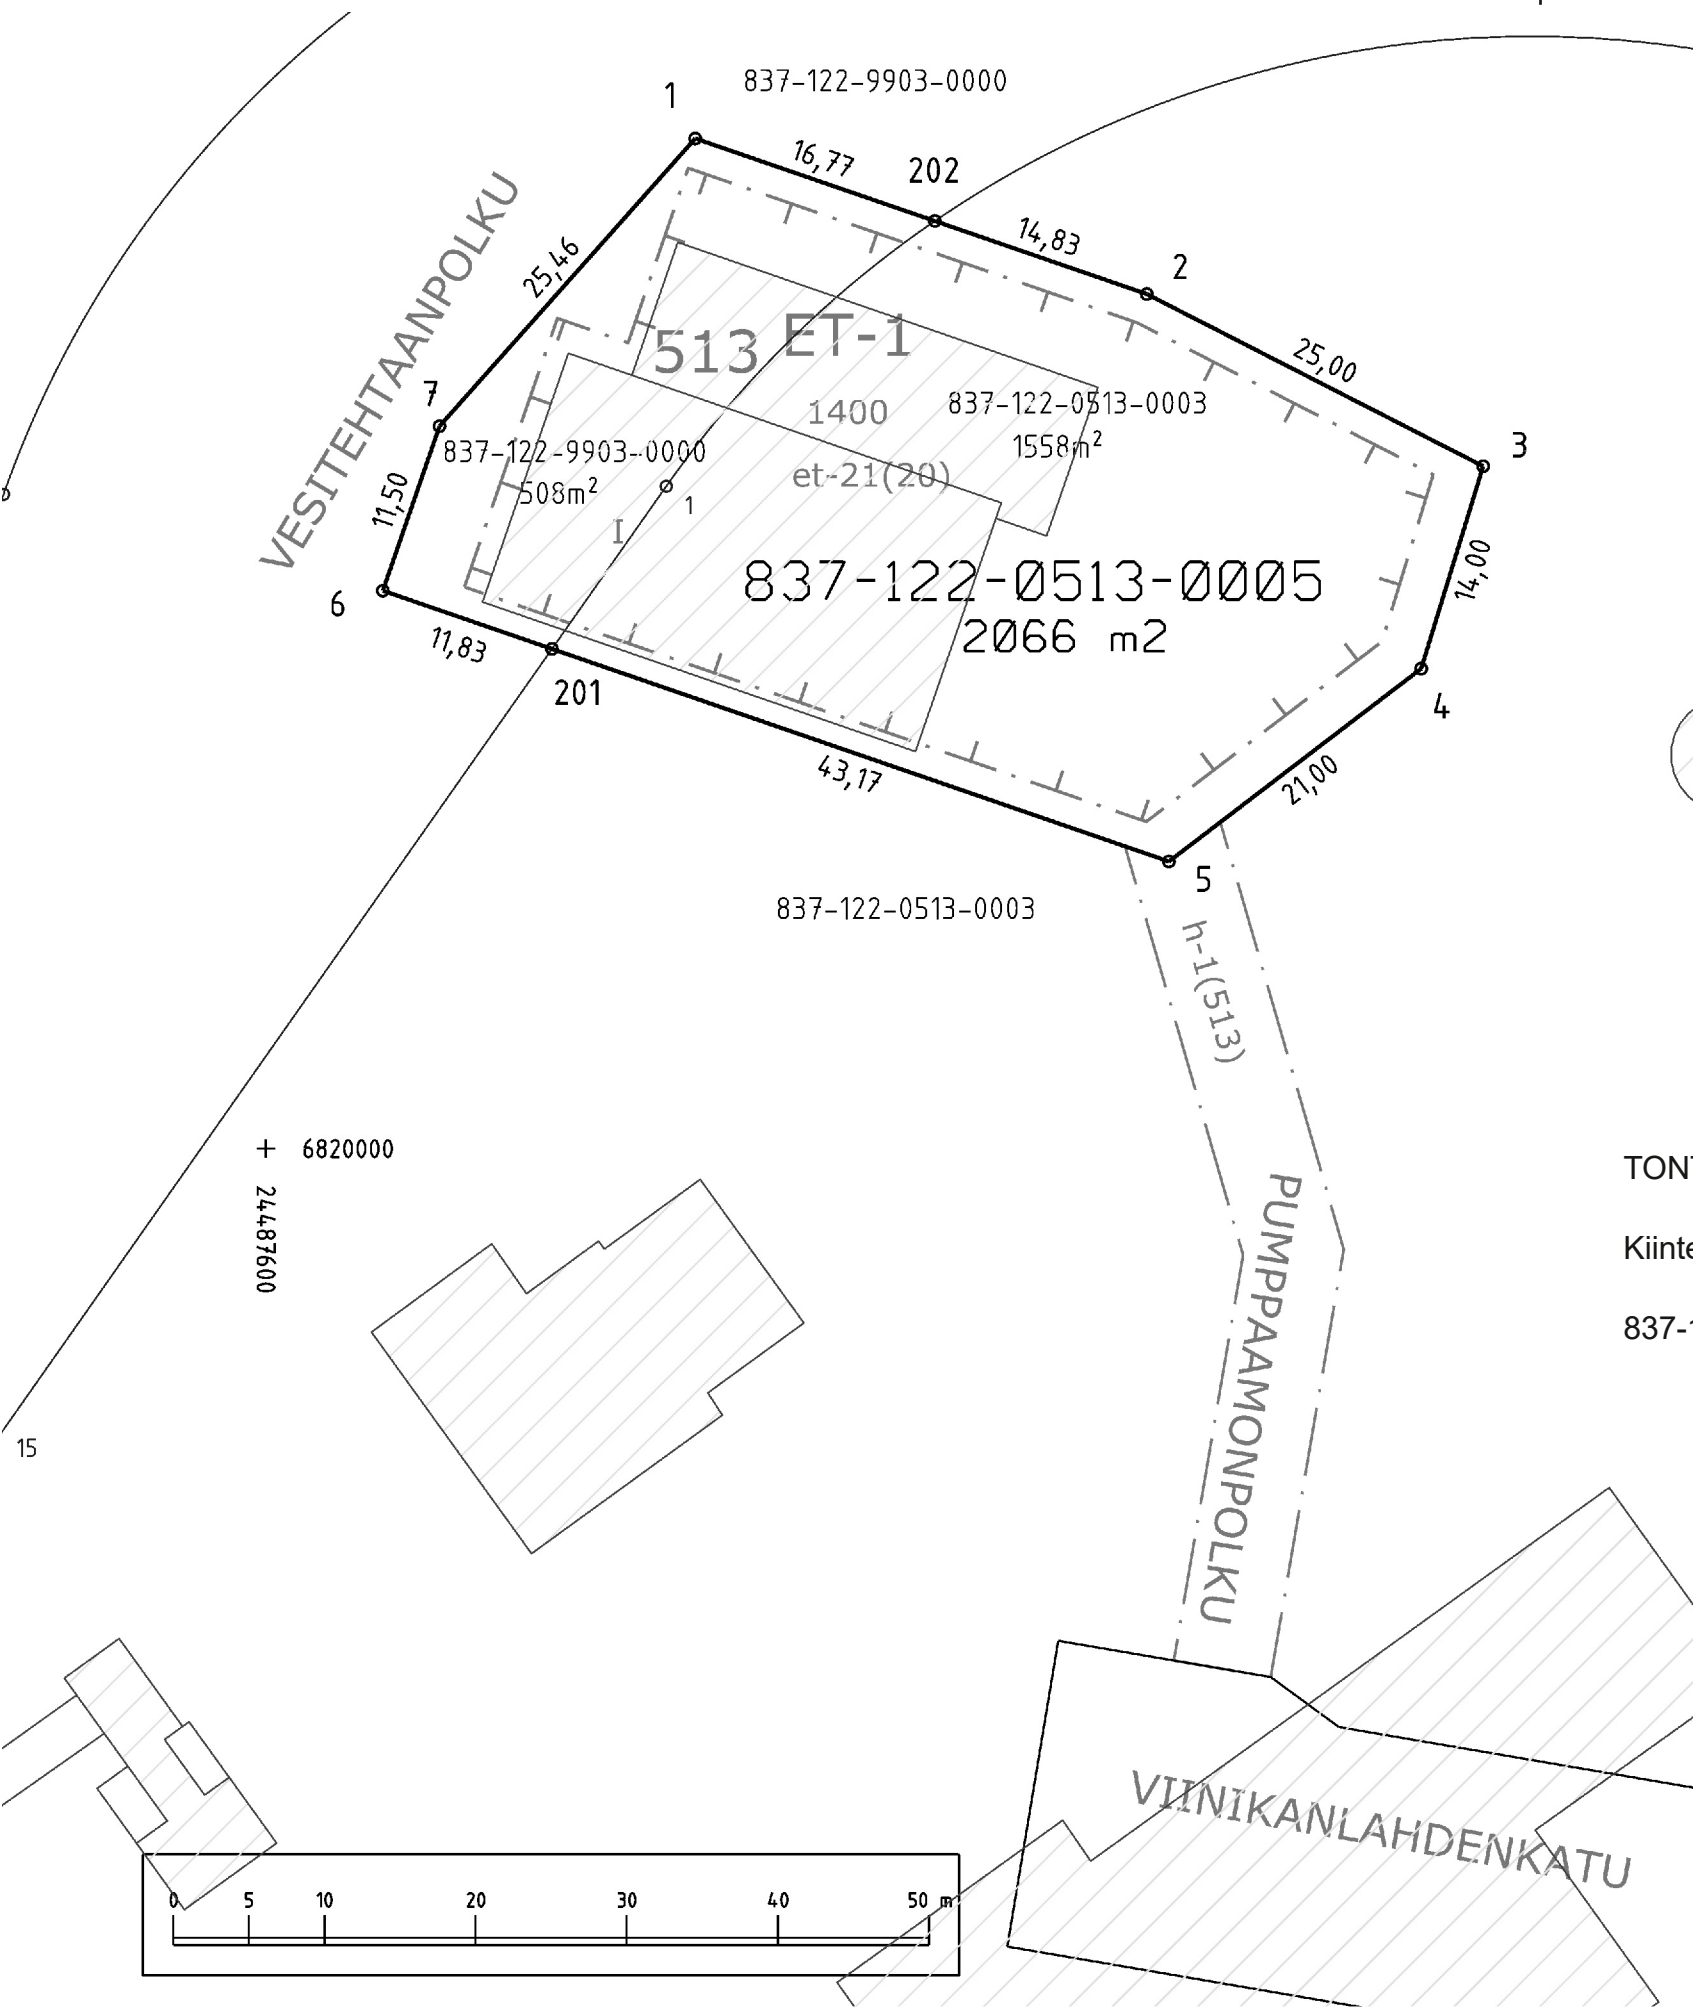

Kartalla ei ole näytetty maanalaisia johtoja.

KOORDINAATTILUETTELO
Koordinaatisto: EUREF-FIN (ETRS-GK24)


TONTTIEN MUODOSTUMINEN

Kiinteistötunnus	Yht m2	Osa m2	Muodostajayksikkö
837-122-0513-0005	2066	1558	837-122-0513-0003
		508	837-122-9903-0000

ERILLINEN TONTTIJAKO N:o 9610	TAMPERE, 837
Asemakaava N:o 8755 19.08.2024	XXII, 122
Muutetaan tonttijakoa N:o 5210 05.10.1981	Kortteli 513
Pohjakartan hyväksyi ja tonttijaon laati 4.7.2025	Tulevat tontit: 837-122-513-5
Antti Alarotu Kaupungeingeodeetti Allekirjoitettu sähköisesti	
Kaupungeingeodeetti hyväksynyt 19.08.2025 § 21	
Hanke N:o 250299	