

LIKENNEMERKKI 1



LIKENNEMERKKI:  
LATAUSPAIKKA,  
kiinnitys  
valaisinylvääseen

LIKENNEMERKKI 2



Sallittu kaupungin  
erikoisluvalla O2

7 paikkaa



LIKENNEMERKKI:  
PYSÄKÖINTI  
ERIKOISLUVALLA,  
kiinnitys  
valaisinylvääseen


LIKENNEMERKKI 6



60 min



LIKENNEMERKKI:  
SAATTOLIIKENTEEN  
LYHYTAIKAINEN  
PYSÄKÖINTI

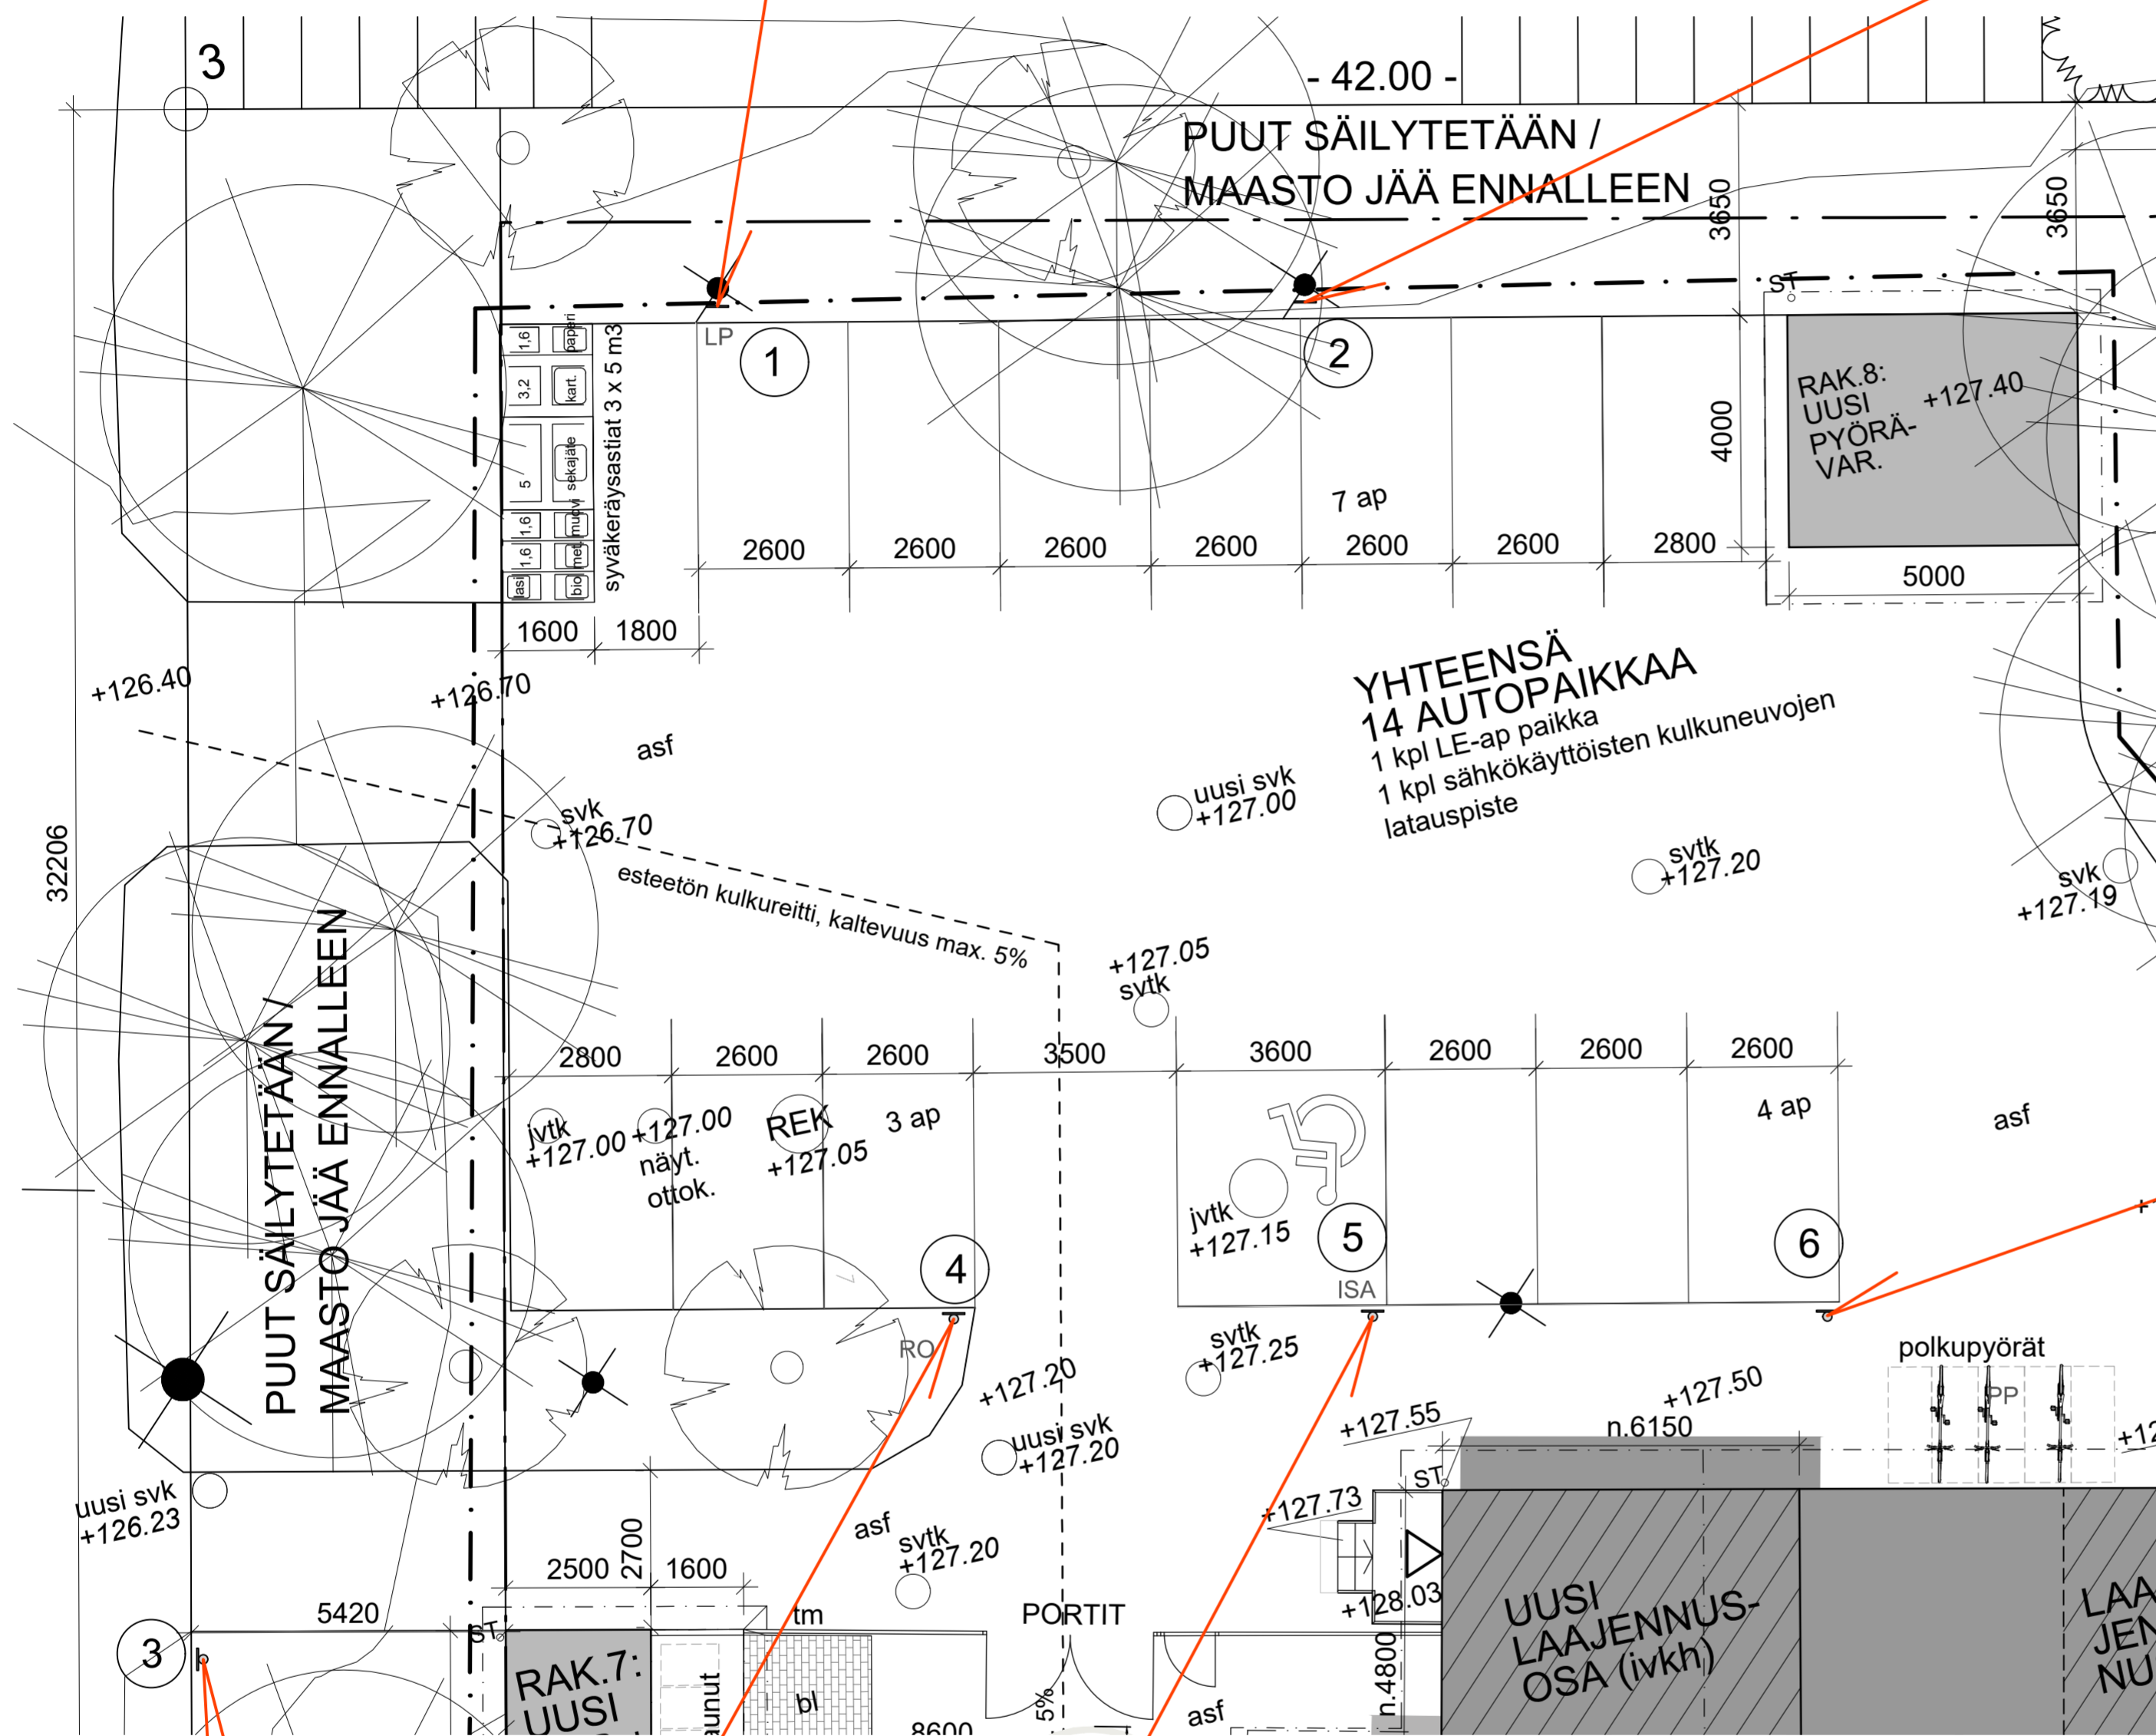

YHTEENSÄ  
14 AUTOPAIKKAA  
1 kpl LE-ap paikka  
1 kpl sähkökäyttöisten kulkuneuvojen  
latauspiste


1:100 LIKENNEMERKIT




YHDISTETTY PYÖRÄTIE  
JA JALKAKÄYTÄVÄ  
-MERKKI



60 min

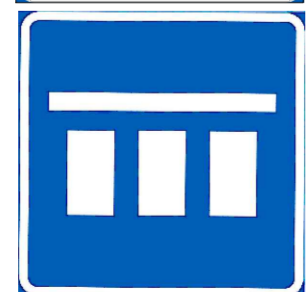

LIKENNEMERKKI:  
SAATTOLIIKENTEEN  
LYHYTAIKAINEN  
PYSÄKÖINTI

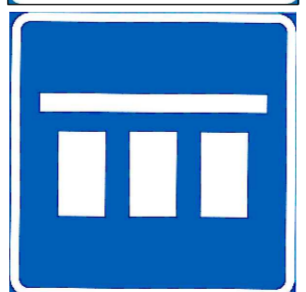

LIKENNEMERKKI:  
LIIKUNTAESTEISTEN  
PYSÄKÖINTI  
1 PAIKKA

C	02.01.2023	PAIVITETTY LISÄMERKIT	Tsa
B	20.12.2022	PAIVITETTY LIKENNEMERKIT	Tsa
A	07.12.2022	PAIVITETTY LIKENNEMERKIT	Tsa

K.O.SAKYLÄ	KORTTELITILA	TONTTI-NRO	VIRANOMAISEN ARKISTOMERKINTÖJÄ VARTEN
LEINOLA	6422	1	
RAKENNUSTOMENPIDE	LAAJENNUS		PIRUSTUSLAJI TOTEUTUS
RAKENNUKOHTEEN NIMI JA OSOITE	LEINOLAN PÄIVÄKOTI		PIRUSTUKSEN SISÄLTÖ
PERUSPARANNUS	TILKANKATU 2		MITTAKAAVAT
33580 TAMPERE			LIKENNEMERKIT
			1:100
HERMIANKATU 12C		PL 1000 33101 TAMPERE	SUUNNITTELU ALe
			PIRUSTUS LLH
			ARKISTOTUNNUS 3531
			PÄIVÄMÄÄRÄ 29.09.2021
			SUUNNITTELU / PIRUSTUSNRO ARK 1010 C