




Rakennuspaikan sijainti ja ote poikkeuslupatilannekartasta

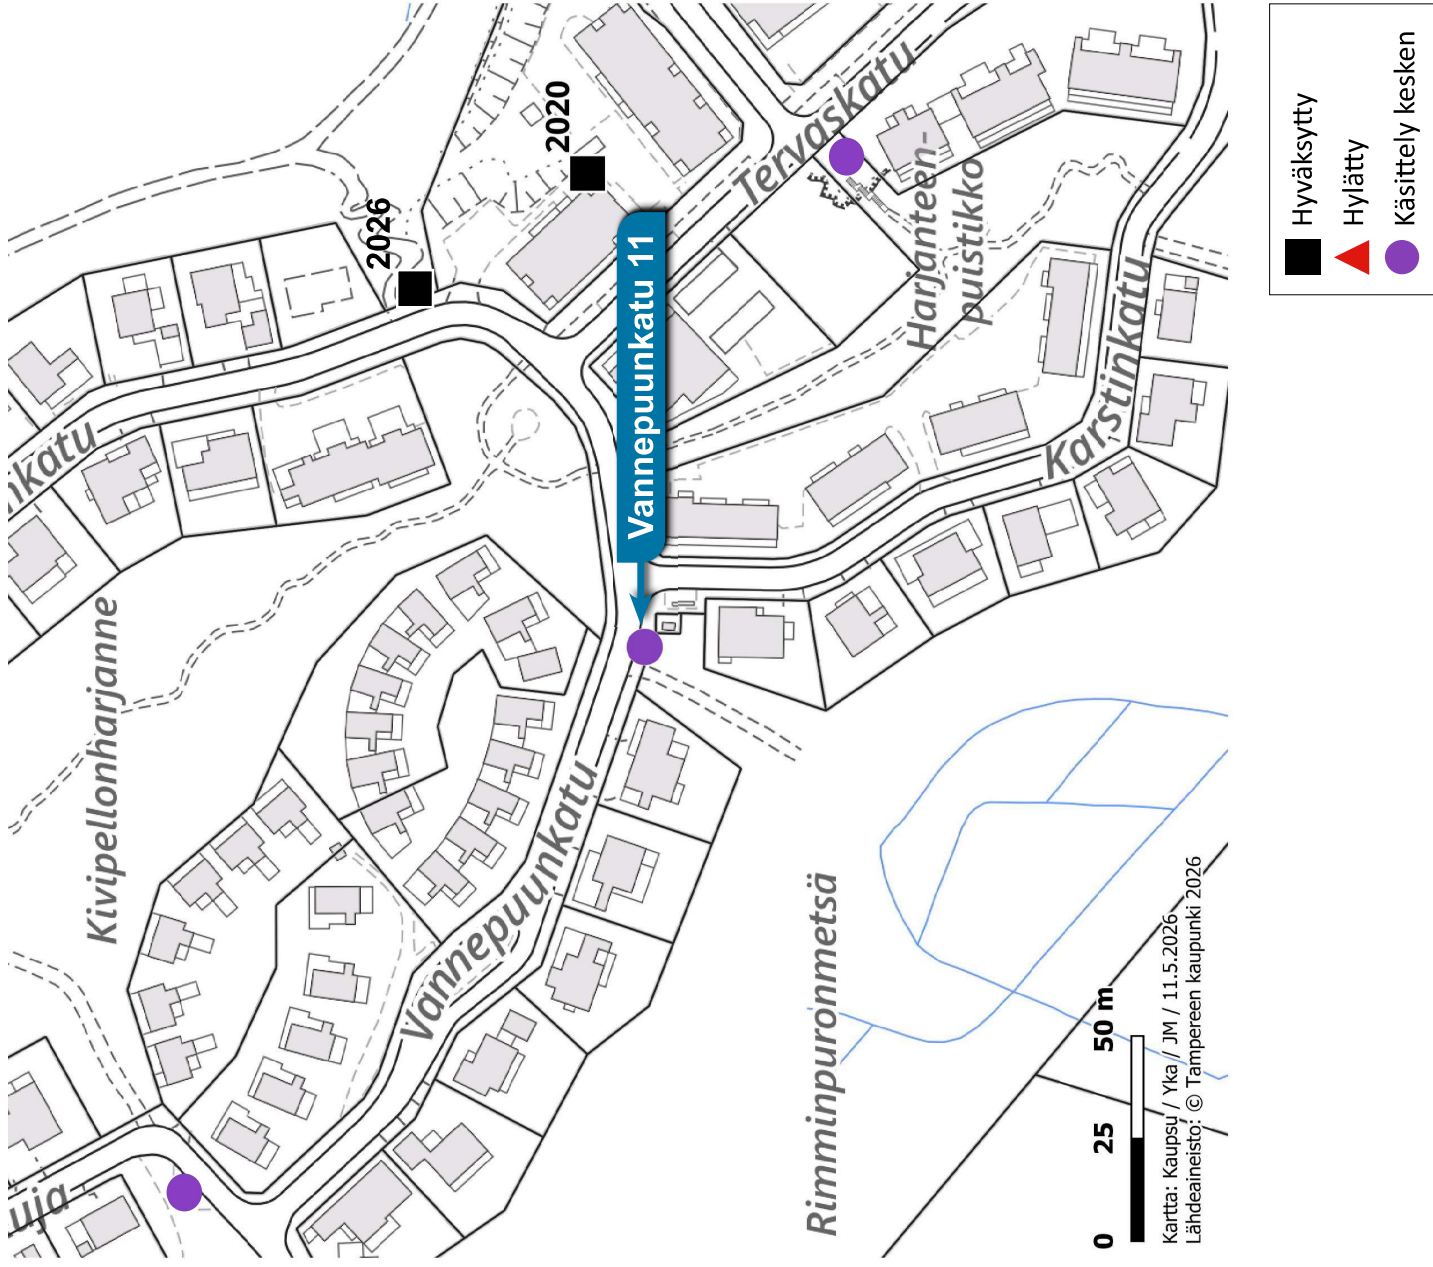

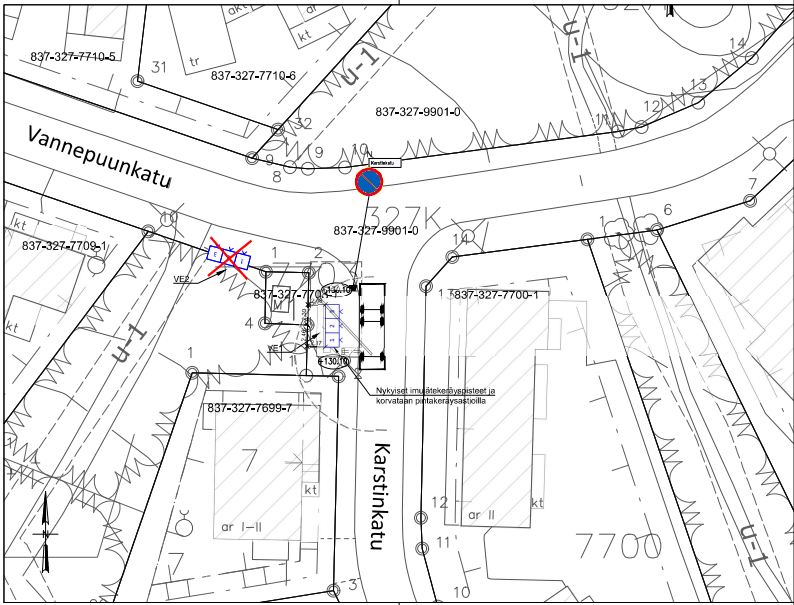

MERKINTÖJEN SELITTEET:

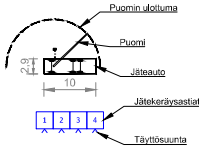

Pintakeräysjätepisteiden kokoonpano


- Jakeet:
- 1. Jaettu 2,5 m³ (sekajäte, bio)
 - 2. Jaettu 2,5 m³ (sekajäte, bio)
 - 3. Kartongi 2,5 m³

Tyhjennys nosturillisella jäteautolla

Havainnekuva jätepisteiden sijoittumisesta



Havainnekuva yksittäisestä jäteastiasta

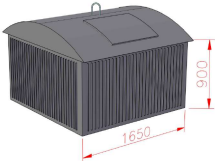

Pystyrimoitus, väri harmaa, RAL 7012



LUONNOS

Tässä suunnitelmassa on käytetty ETRS-OK24/M2000 taso- ja korkeuskoordinaatistoja

TAMPEREEN KAUPUNKI
KAUPUNKIYMPÄRISTÖN PALVELUALUE

VUOREKSEN JÄTEPISTEET
Karstinkatu 25
VUORES











