


MERKINTÖJEN SELITYS:

- LIIKUNTAPALVELUIDEN MAASTOSSA KULKEMA REITTI (maastokatselmus v.2019)
- LIIKUNTAPALVELUIDEN MAASTOSSA KULKEMAT REITIT (maastokatselmus 5.11.2020)
- LIIKUNTAPALVELUIDEN MAASTOSSA KULKEMA REITTI (maastokatselmus 14.11.2020)
- - - LADUN REUNAVIIVA (vuoden 2019 maastokatselmuksen mukaisesti)
- ▨ AIEMMIN TUTKITTUJA LADUN LINJAUSVAIHTOEHTOJA
- ▨ LADUN UUSI LINJAUSVAIHTOEHTO, ALUSTAVA
- TERVALEPPÄKORPI, SÄILYTETTÄVÄ *)
- LEHMUSMETSÄKÖ, SÄILYTETTÄVÄ *)
- MAHDOLLINEN VESILAKIKOHDE *)
- MAHDOLLINEN METSÄLAKIKOHDE *)
- ARVOKAS LEPÄKKOALUE *)
- AVAINBIOTOOPPI *)
- LIITO-ORAVALLE SOVELTUVA ELINYMPÄRISTÖ *)
- ARVOKKAAT LAIJHAVAINNOT (alueet) **)
- YDINALUEET: LAHOKAVIOSAMMAL ***)
- LAIJHAVAINNOT (pisteet): METSÄLEHMUS **)
- / ○ LAIJHAVAINNOT (pisteet): LAHOKAVIOSAMMAL (tutjyväryhmä/itiöpesäke) **)
- LAIJHAVAINNOT (pisteet): LAHOKAVIOSAMMAL ***)
- LUONNONKOLOT, PÖNTÖT JA RISUPESÄT **)

*) Luontotyypit ja alueiden arvottamiset Isokuusen luontoselvityksestä vuodelta 2011. Vuoreksen osayleiskaava-alueen luontoselvityksistä vuosilta 2000 ja 2002.
 **) Liito-oravaselvitykset vuodelta 2001, 2010, 2013 ja 2016.
 ***) Tiedot latureiltiltä vuonna 2021 laadituista luontoselvityksistä.
 ****) Tiedot Tampereen laihokaviosammalselvityksestä 2021.

8:104

10:32M0603

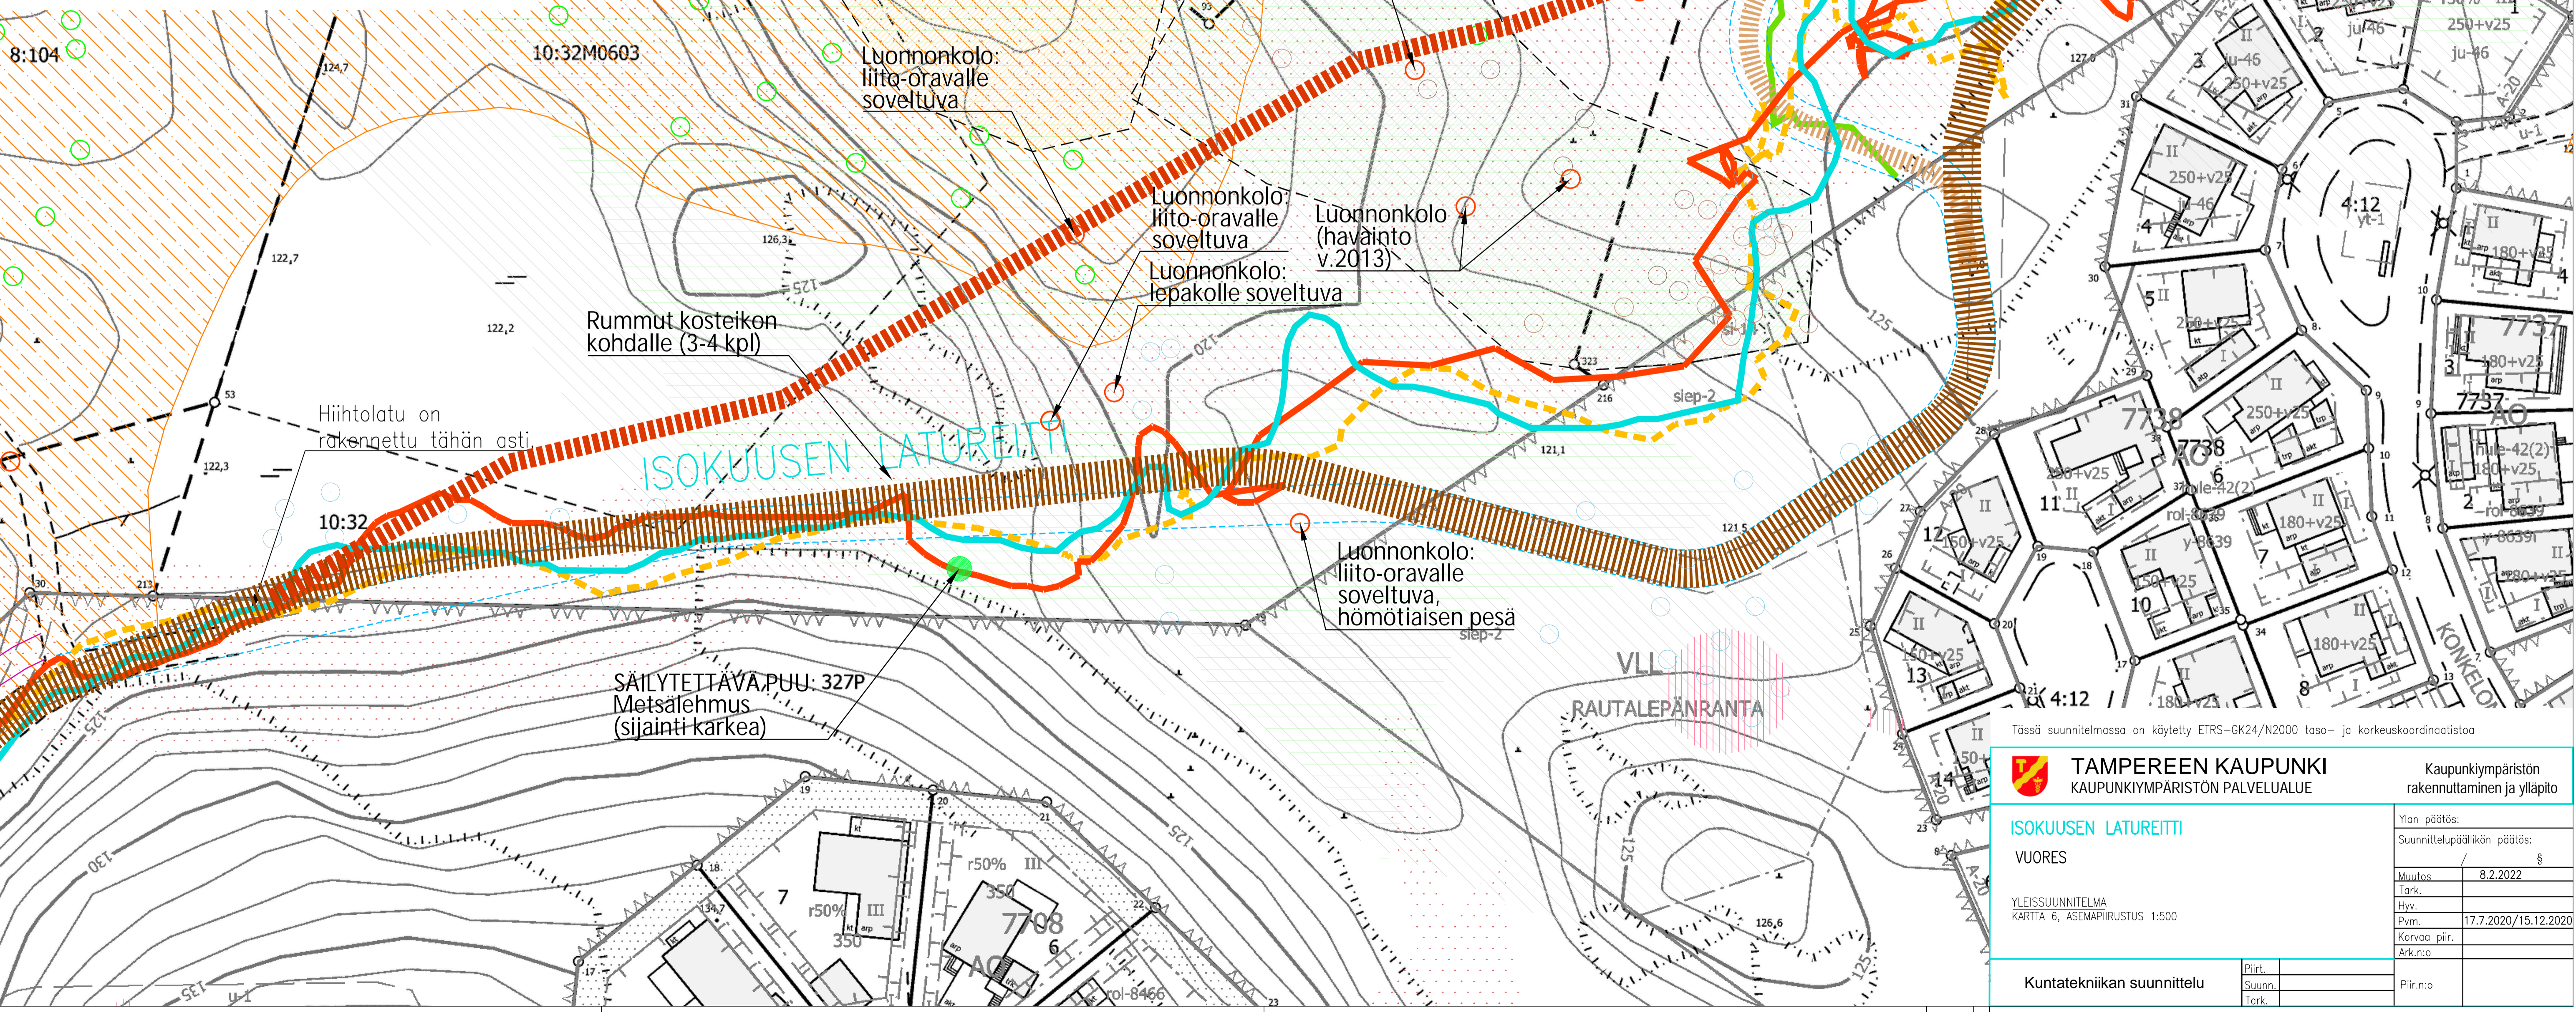

Rummut kosteikon kohdalle (3-4 kpl)

Hiihtolatu on rakennettu tähän asti.

ISOKUUSEN LATUREITTI

10:32

SÄILYTETTÄVÄ PUU: 327P
Metsälehmus (sijainti karkea)

VLL RAUTALEPÄNRANTA

Nykyinen ja säilytettävä ajoyhteys tontille.

Sport trackerin tiedot maastossa tehdystä linjatarkastelusta (2019)

Sport trackerin tiedot maastossa tehdystä linjatarkastelusta (5.11.2020)

Sport trackerin tiedot maastossa tehdystä linjatarkastelusta (5.11.2020)

Sport trackerin tiedot maastossa tehdystä linjatarkastelusta (14.11.2020)

Luonnonkolo: lepakolle soveltuva

Luonnonkolo: lepakolle soveltuva

Luonnonkolo: liito-oravalle soveltuva

Luonnonkolo: liito-oravalle soveltuva

Luonnonkolo: liito-oravalle soveltuva

Luonnonkolo (havainto v.2013)

Luonnonkolo: lepakolle soveltuva

Luonnonkolo: liito-oravalle soveltuva, hömötiaisen pesä

Tässä suunnitelmassa on käytetty ETRS-GK24/N2000 taso- ja korkeuskoordinaatistoa

| | | |
|---|-----------------------|--|
| TAMPEREEN KAUPUNKI KAUPUNKIYMPÄRISTÖN PALVELUALUE | | Kaupunkiympäristön rakennuttaminen ja ylläpito |
| ISOKUUSEN LATUREITTI | | |
| VUORES | | |
| YLEISSUUNNITELMA KARTTA 6, ASEMAPIIRUSTUS 1:500 | | |
| Kuntatekniikan suunnittelu | Piirt. Suunn. / Tark. | Piir.no |
| Yön päätös: Suunnittelupäällikön päätös: § | | |
| Muutos Tark. / Hyv. / Pvm. | 8.2.2022 | |
| Korvaa piir. / Ark.n:o | 17.7.2020/15.12.2020 | |