


Lisäkilven teksti:

***)** Ei voimassa tiistaisin
15.11. - 30.4.
9-12 **3 kpl**

****)** Ei voimassa keskiviikkoisin
15.11. - 30.4.
9-12 **8 kpl**

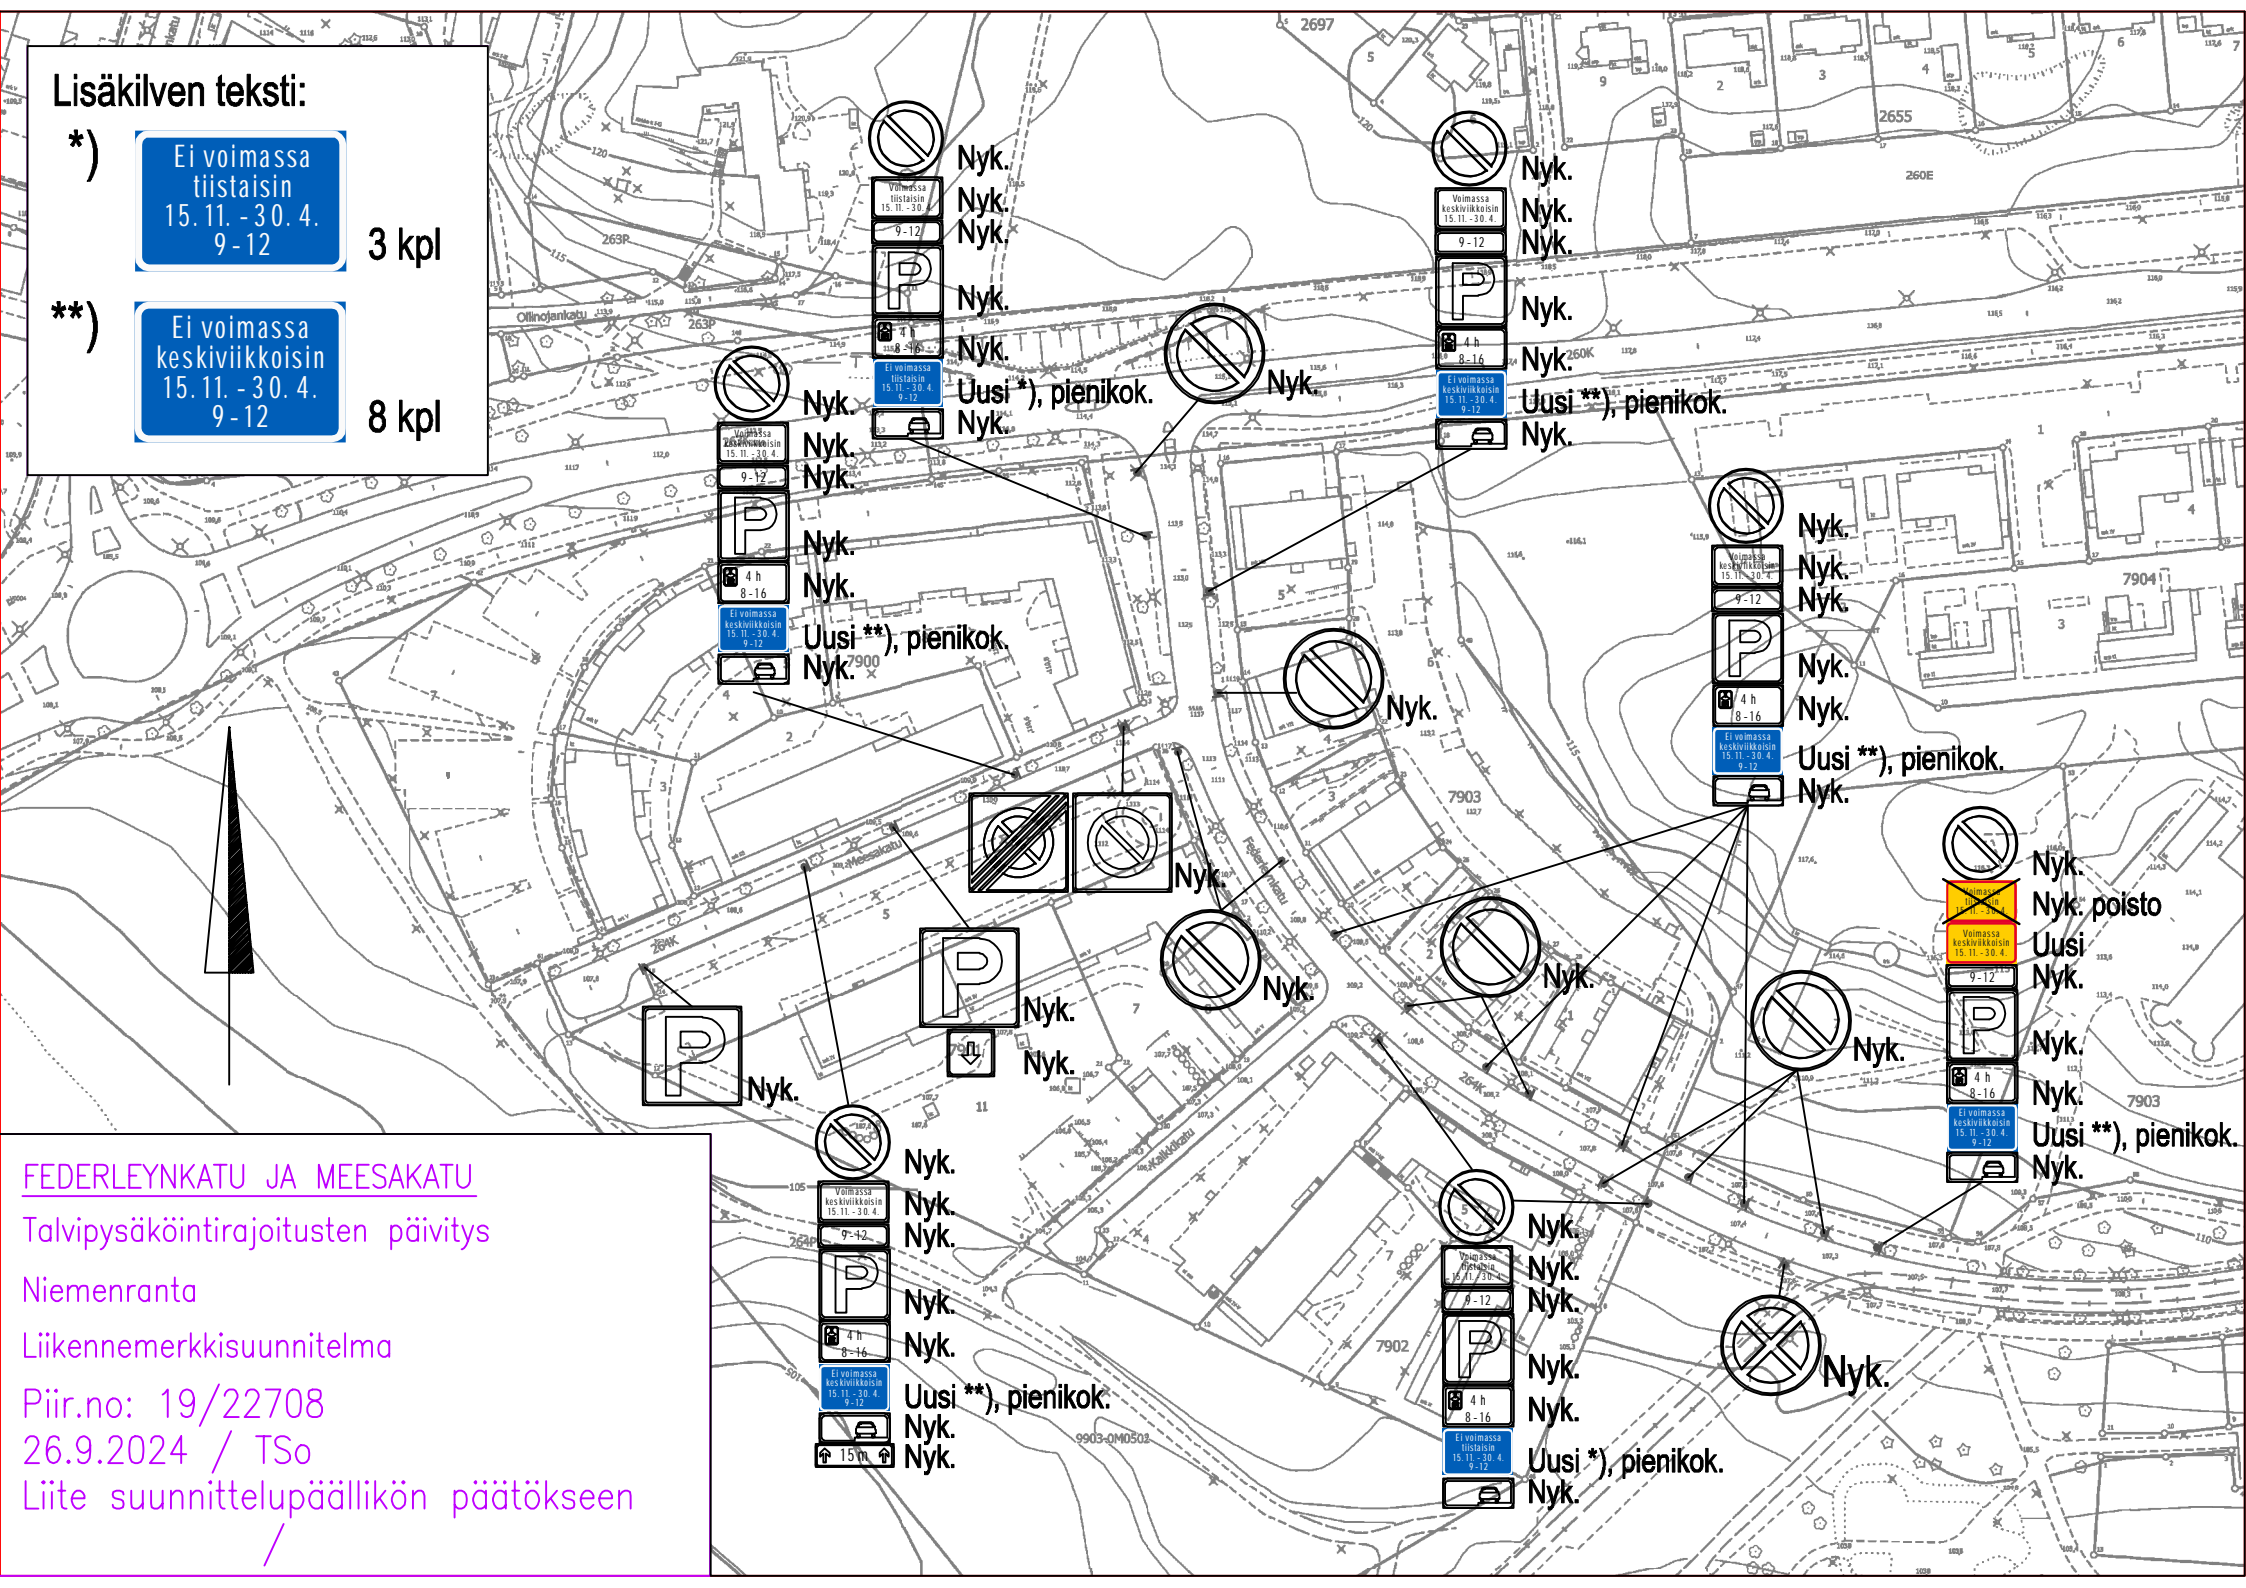

Nyk. Nyk. Nyk.
Nyk. Nyk. Nyk.
Nyk. Nyk. Nyk.
Nyk. Nyk. Nyk.
Uusi *), pienikok. Nyk.
Uusi **), pienikok. Nyk.

Nyk. Nyk. Nyk.
Nyk. Nyk. Nyk.
Nyk. Nyk. Nyk.
Uusi **), pienikok. Nyk.
Uusi **), pienikok. Nyk.
Uusi **), pienikok. Nyk.

Nyk. Nyk. Nyk.
Nyk. Nyk. Nyk.
Nyk. Nyk. Nyk.
Uusi **), pienikok. Nyk.
Uusi *)), pienikok. Nyk.

Nyk. poisto
Uusi
Nyk.
Nyk.
Nyk.
Uusi **), pienikok.
Nyk.

FEDERLEYNKATU JA MEESAKATU
Talvipysäköintirajoitusten päivitys
Niemenranta
Liikennemerkki-suunnitelma
Piir.no: 19/22708
26.9.2024 / Tso
Liite suunnittelupäällikön päätökseen

