

Tampere 837-28-5593-5

Tontin pinta-ala 4988 m<sup>2</sup>

Toimenpiteet:  
Korvataan rakennusvaiheessa kaadettu asemakaavalla suojeltu saarni istuttamalla uusi saarni muiden suojeltujen saarnien läheisyyteen.


TASOKOORDINAATTIJÄRJESTELMÄ ETRSCK24

KORKEUSJÄRJESTELMÄ N2000


POIKKEAMISET:

(1) Asemakaavassa suojelluksi määrätty saarni on kaadettu rakennusvaiheessa.  
Perustelu: Asemakaavassa suojellut puut eivät sijainneet kaavaan merkityillä paikoilla ja lisäksi yksi sijaitti niin lähellä rakennusalaa sekä kulkuväylää, että sen kaataminen oli tarpeen rakennustöiden mahdollistamiseksi.

ISTUTUKSET

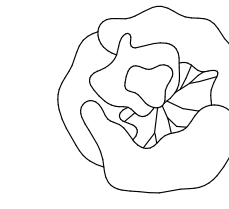

(Lehtosaarni, Fraxinus excelsior RYM min. 20 cm)

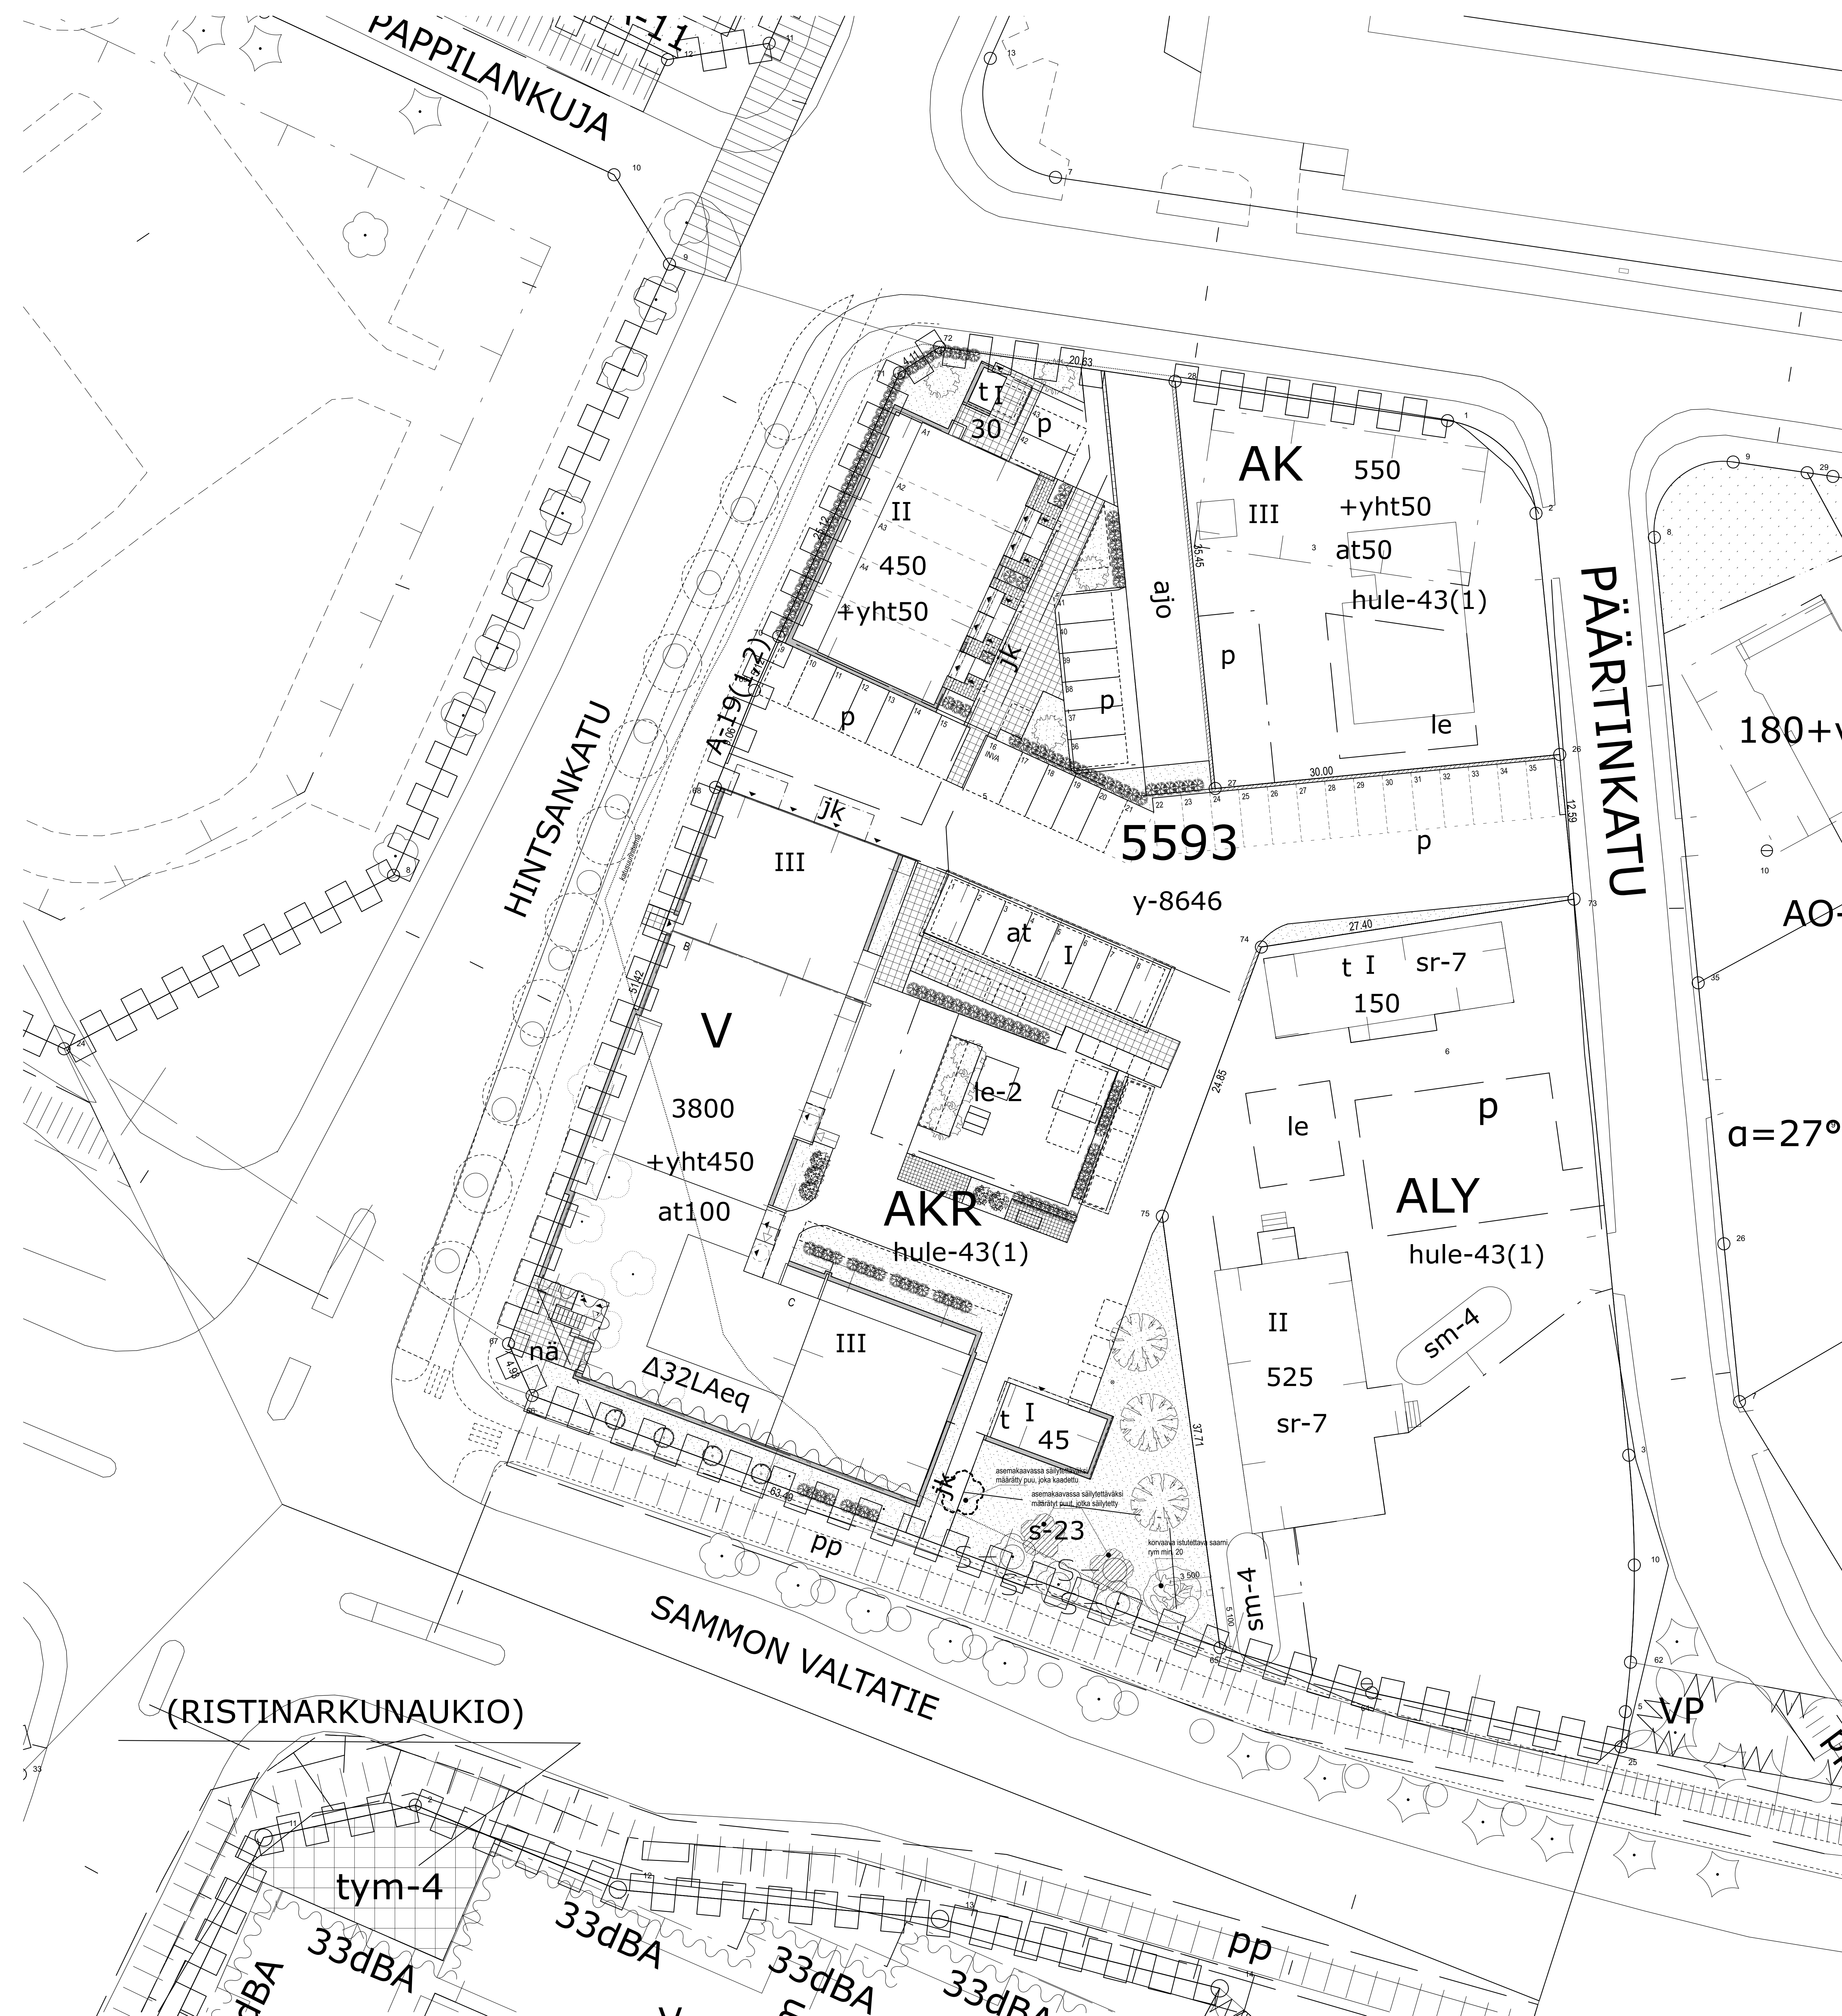

180+v

AO-

a=27°

(RISTINARKUNAUKIO)

Kieppingonkatya 028	Korttelilla 593	Tontti/Pi- 5	Vieromaisten arkkitehtitoimisto varten
Rakennusmenetelmä Uudisrakennus	Rakennusvaihe As Oy Tampereen Pappilan Saarni/ As Tampereen Jankankulma	Pääsuunnittelija Pääsuunnittelija Pääsuunnittelija	Juoks. no Mittakaava 1:200
Suunnitustalon nimi As Oy Tampereen Pappilan Saarni/ Päärtinkatu 4		33560 Tampere	
Suunnitustalon nimi Arkkitehti Ahtisaari Oy		Puhelin p. 050 400 666 e. sanna.iltanen@arkki300.fi	
Pääsuunnittelija Sanna Iltanen	Työnumero 513	Suunnittele ja piirustanumero	
Päiväys 21.10.2024	Vastuullinen suunnittelija Sanna Iltanen, arkkitehti	Muutos ARK 300	