

300 12600 12000 12000 12000 12600 300



600 5100 5100 5100 5100 5100 5100 5100 600


42000

A


B



| Tunnus   | Muutos               | Päiväys       |                          |
|--|----------------------|---------------|--------------------------|
| KÄYTETTY KORKEUSJÄRJESTELMÄ N2000  |                      |               |                          |
| K.OSA  | KORTTELI/TILA        | TONTTI/URN    | VIRANOMAISTEN MERKINTÖJÄ |
| RAKENNUSLOINENPIDE   | PIIRUSTUSLAJI        | JUOKSEVA N°   |                          |
| UUDISRAKENNUS  | LUONNOS              |               |                          |
| RAKENNUSKOHDIE   | PIIRUSTUKSEN SISÄLTO | MITTAKAAVAT   |                          |
| <b>BUSSIVARIKKO, ITÄ</b>   | Pohjapiirustus katos | 1 : 100       |                          |
| Uurastajankatu,<br>33710 Tampere   |                      |               |                          |
| YHTEYSTIEDOT   | SUUN. ALA            | PIIR. N°      | MUUTOS                   |
| <b>ARKKITEHDIT MY</b>  |                      | <b>AR 007</b> |                          |
| Aleksis Kiven katu 10 E 00 33210 Tampere +358 3 214 4790 mail@my-ark.com |                      |               |                          |
| SUUNNITTELIJA  | TIEDOSTO             |               | PÄIVÄYS<br>21.2.2023     |

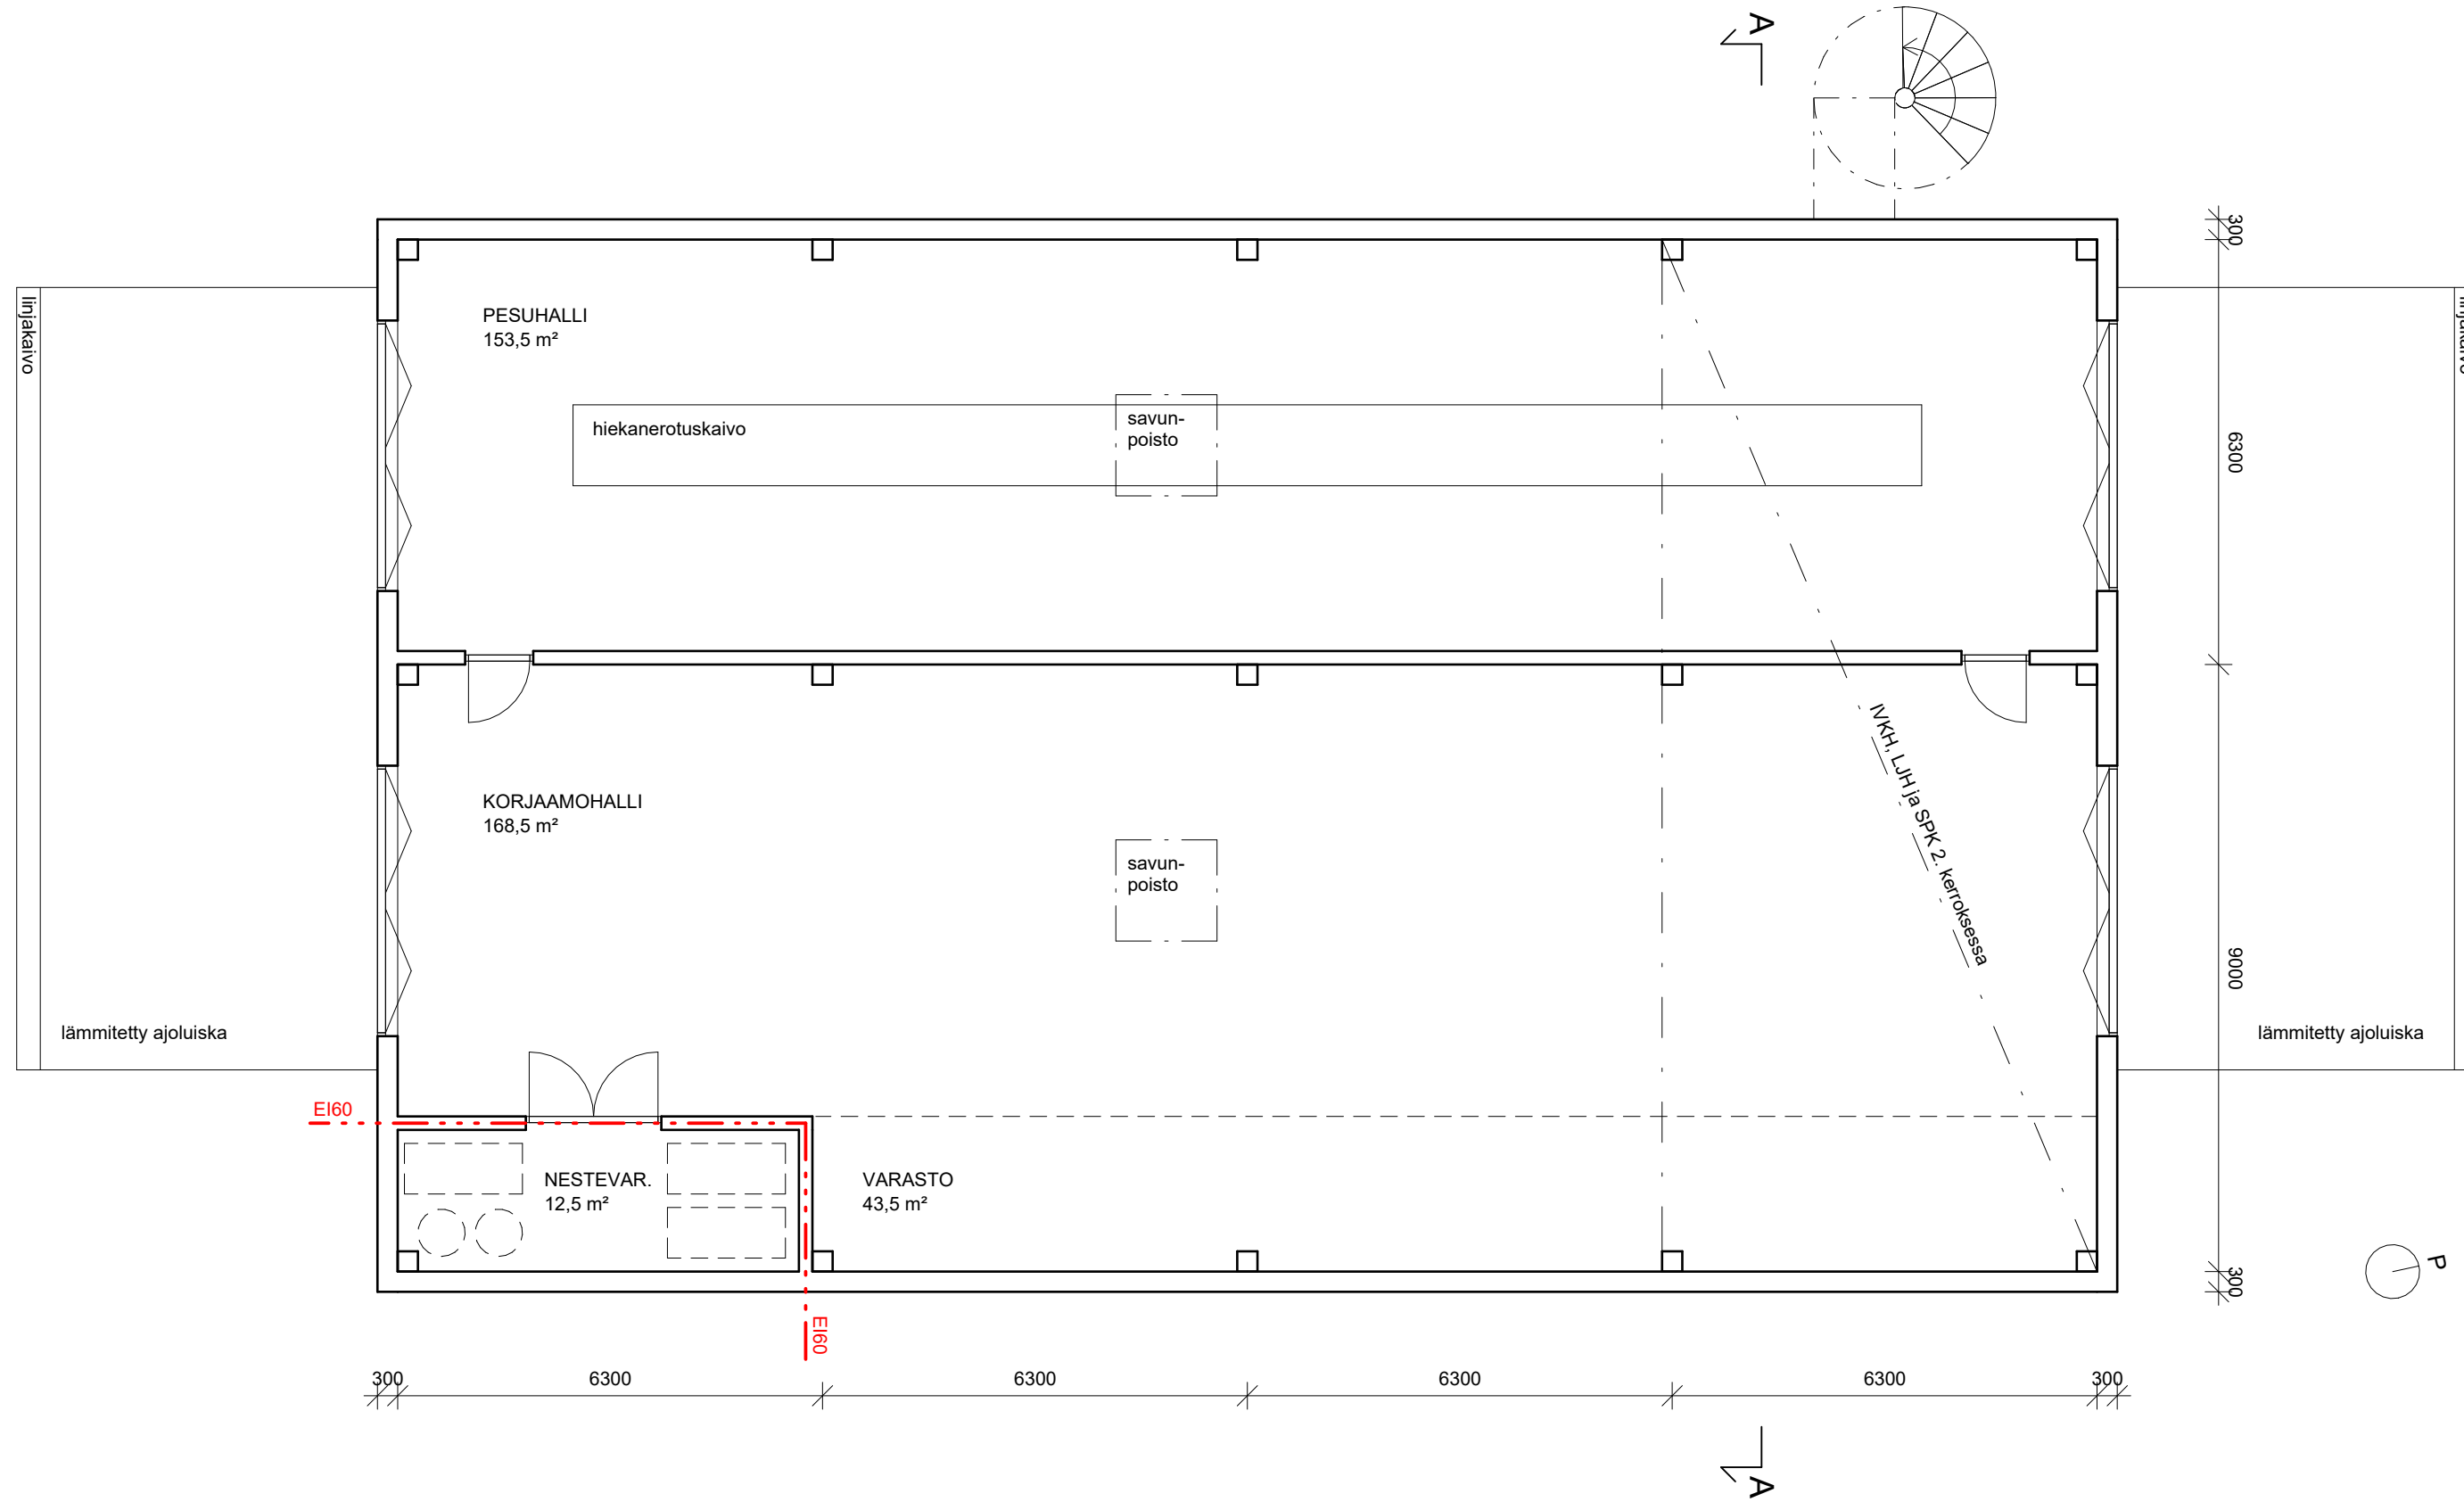

| Tunnus  | Muutos                                   | Päiväys       |
|---|--|---------------|
| KÄYTETTY KORKEUSJÄRJESTELMÄ N2000   |  |               |
| K.OSA   | KORTTELI/TILA                            | TONTTI/RNo    |
| VIRANOMAISTEN MERKINTÖJÄ  |  |               |
| RAKENNUSOIMENPIDE   | PIIRUSTUSLAJI                            | JUOKSEVA No   |
| UUDISRAKENNUS   | LUONNOS                                  |               |
| RAKENNUSKOHDDE  | PIIRUSTUKSEN SISÄLTÖ                     | MITTAKAAVAT   |
| <b>BUSSIVARIKKO, ITÄ</b><br>Uurastajankatu,<br>33710 Tampere                                      | Pohjapiirustus<br>pesu- ja korjaamohalli | 1 : 100       |
| YHTEYSTIEDOT  | SUUN.ALA                                 | PIIR. No      |
| <b>ARKKITEHDIT MY</b><br>Aleksis Kiven katu 10 E 60 33210 Tampere +358 3 214 4790 mail@my-ark.com |  | <b>AR 004</b> |
| SUUNNITTELIJA   | TIEDOSTO                                 | PÄIVÄYS       |
|   |  | 21.2.2023     |

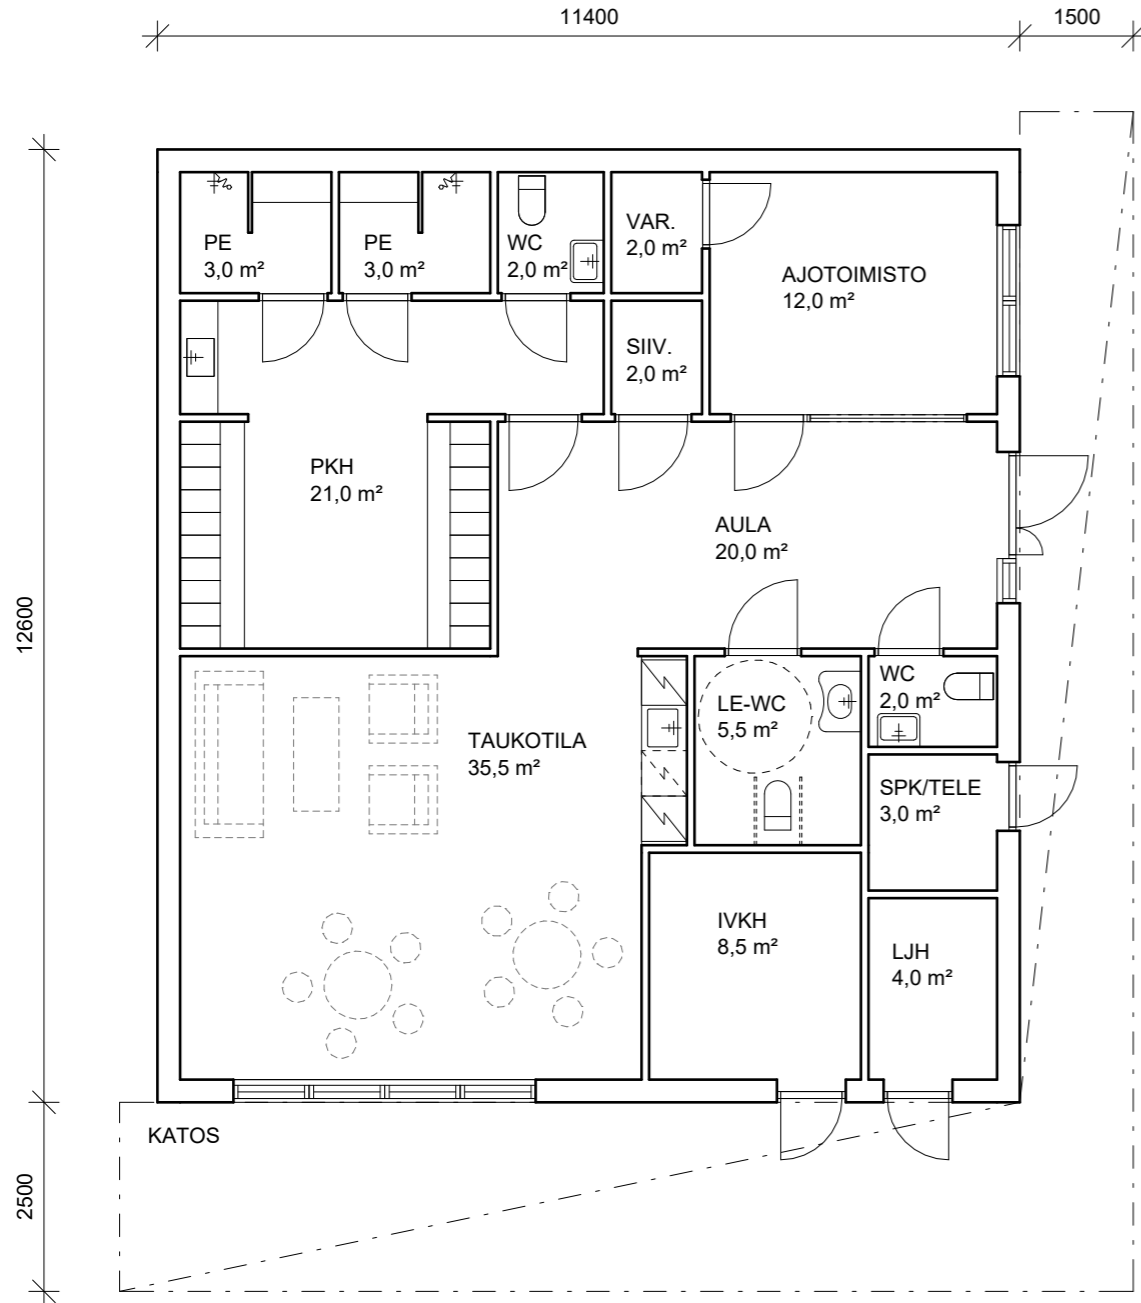

| Tunnus | Muutos | Päiväys |
|--------|--------|---------|
|--------|--------|---------|

| K.OSA | KORTTELI/TILA | TONTTI/RNo | VIRANOMAISTEN MERKINTÖJÄ |
|-------|---------------|------------|--------------------------|
|-------|---------------|------------|--------------------------|

| RAKENNUSTOIMENPIDE | PIIRUSTUSLAJI | JUOKSEVA No |
|--------------------|---------------|-------------|
|--------------------|---------------|-------------|

| RAKENNUSKOHDE  | PIIRUSTUKSEN SISÄLTÖ                         | MITTAKAAVAT |
|--|--|-------------|
| <b>BUSSIVARIKKO, ITÄ</b><br>Uurastajankatu,<br>33710 Tampere | Pohjapiirustus<br>toimisto- ja sosiaalitulat | 1 : 100     |

| YHTEYSTIEDOT | SUUN.ALA | PIIR. No | MUUTOS |
|--------------|----------|----------|--------|
|--------------|----------|----------|--------|

**ARKKITEHDIT MY** **AR 002**

Aleksis Kiven katu 10 E 60 33210 Tampere +358 3 214 4790 mail@my-ark.com

| SUUNNITTELIJA | TIEDOSTO | PÄIVÄYS   |
|---------------|----------|-----------|
|               |          | 21.2.2023 |