



Tasokoordinaatisto / Plankoordinaatistystem:  
**ETRS-GK24**  
 Korkeusjärjestelmä / Höjdsystem:  
**N2000**

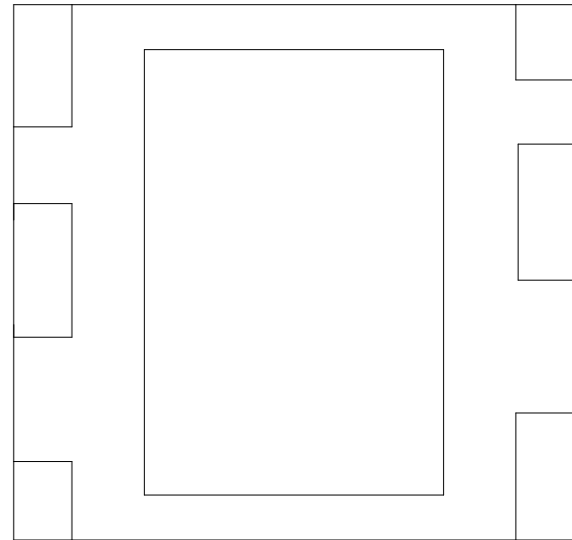


KORVAUSKATTEVA	KORTTEITTEVA	TORITITÄRS	HAARAKSIAVA	WÄRMTÖISIA
XIV TAMMELA	562			
KORVAUSKATTEVA				
LAJISRAKENNUS				1:200
KORVAUSKATTEVA				
TAMMELAN JALKAPALLOSTADION				KIINTEISTÖRAJAT ASEMAPIIRUSTUS
16.11.2020				
PIIRUSTUS	ALLKORJUTUS	KÄÄLÄ PIIR. 65	WUOTOPIIRUSTUS	KUSTOS
		ARK AR-002-100		

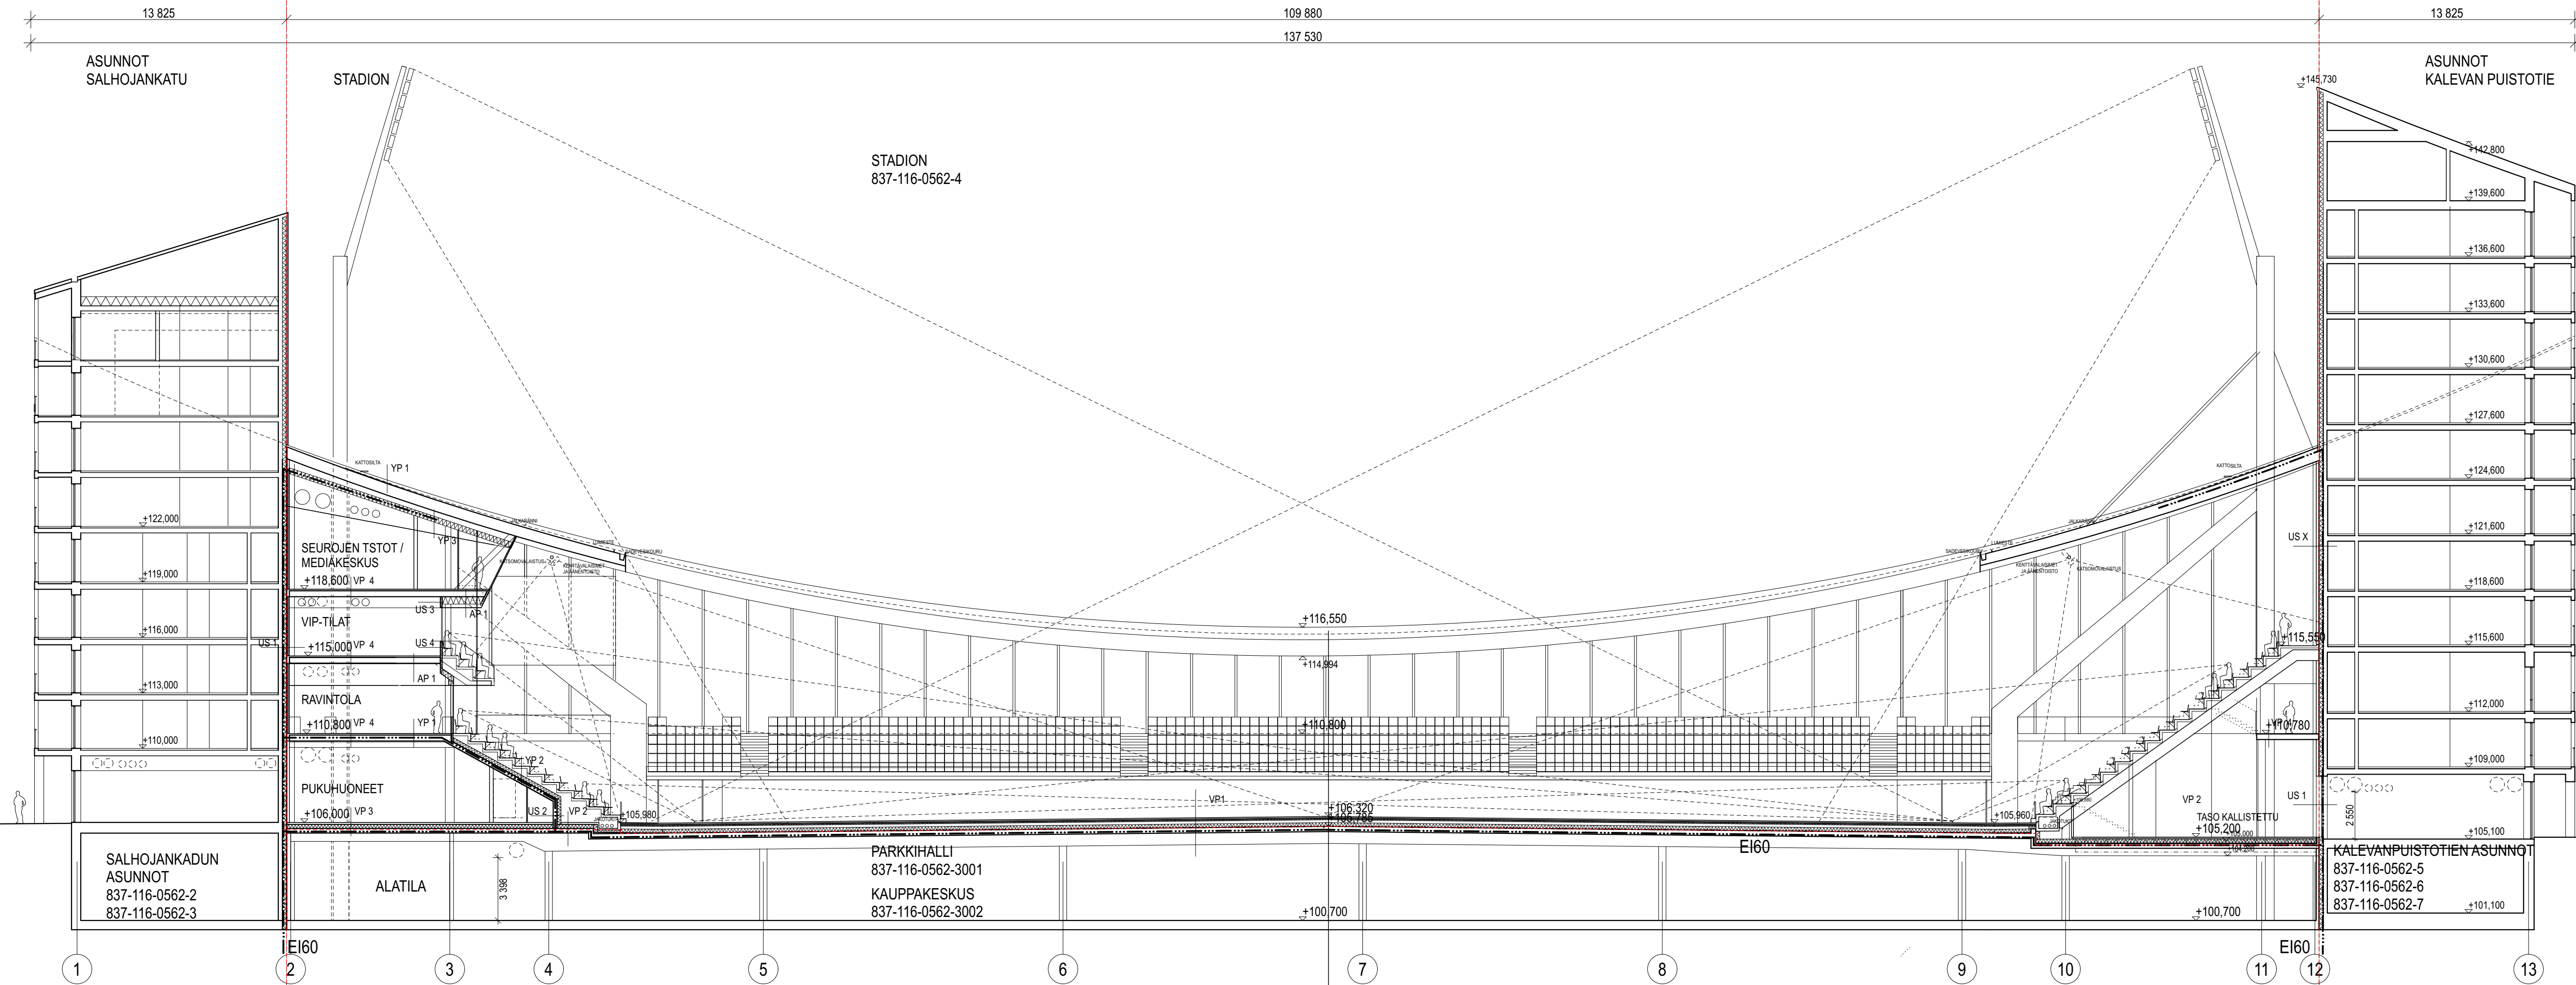


----- KIINTEISTÖRAJA

Tasokoordinaatisto / Plankoordinaatisto:  
**ETRS-GK24**  
 Korkeusjärjestelmä / Höjdsystem:  
**N2000**

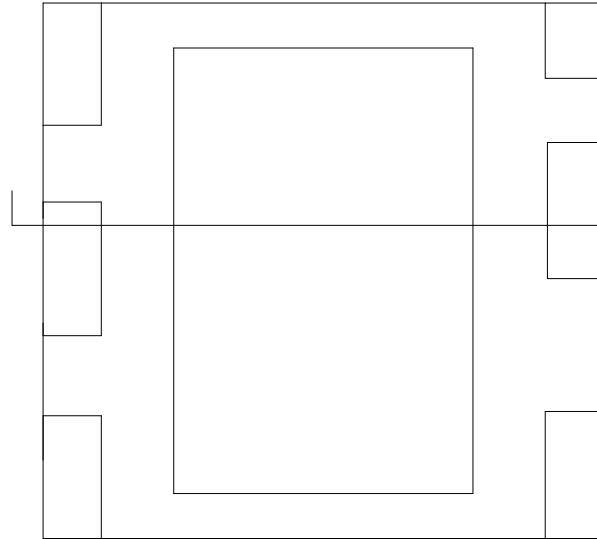


KAUPUNGINOSA / KYLA	KORTTELI / TILA	TONTTI / RNO	VIRANOMAISEN MERKINTÖJA
XIV TAMMELA	562		
RAKENNUSOHJEEN NIMI JA OSOITE	PIIRUSTUSLAJI	MITTAKAAVA	
UUDISRAKENNUS	PIIRUSTUKSEN SISÄLTÖ	1:200	
TAMMELAN JALKAPALLOSTADION	KIINTEISTÖRAJAT, LEIKKAUS A-A		
16.11.2020	ALLEKIRJOITUS	S. ALA PIIR. NO	MUUTOSPÄIVÄYS MUUTOS
		ARK AR-002-101	
JKMM ARKITEHDIT OY - LAPINRINNE 3 - 00100 HELSINKI - +358(0)9 2522 0700 - WWW.JKMM.FI - ETUNIMI.SUKUNIMI@JKMM.FI			

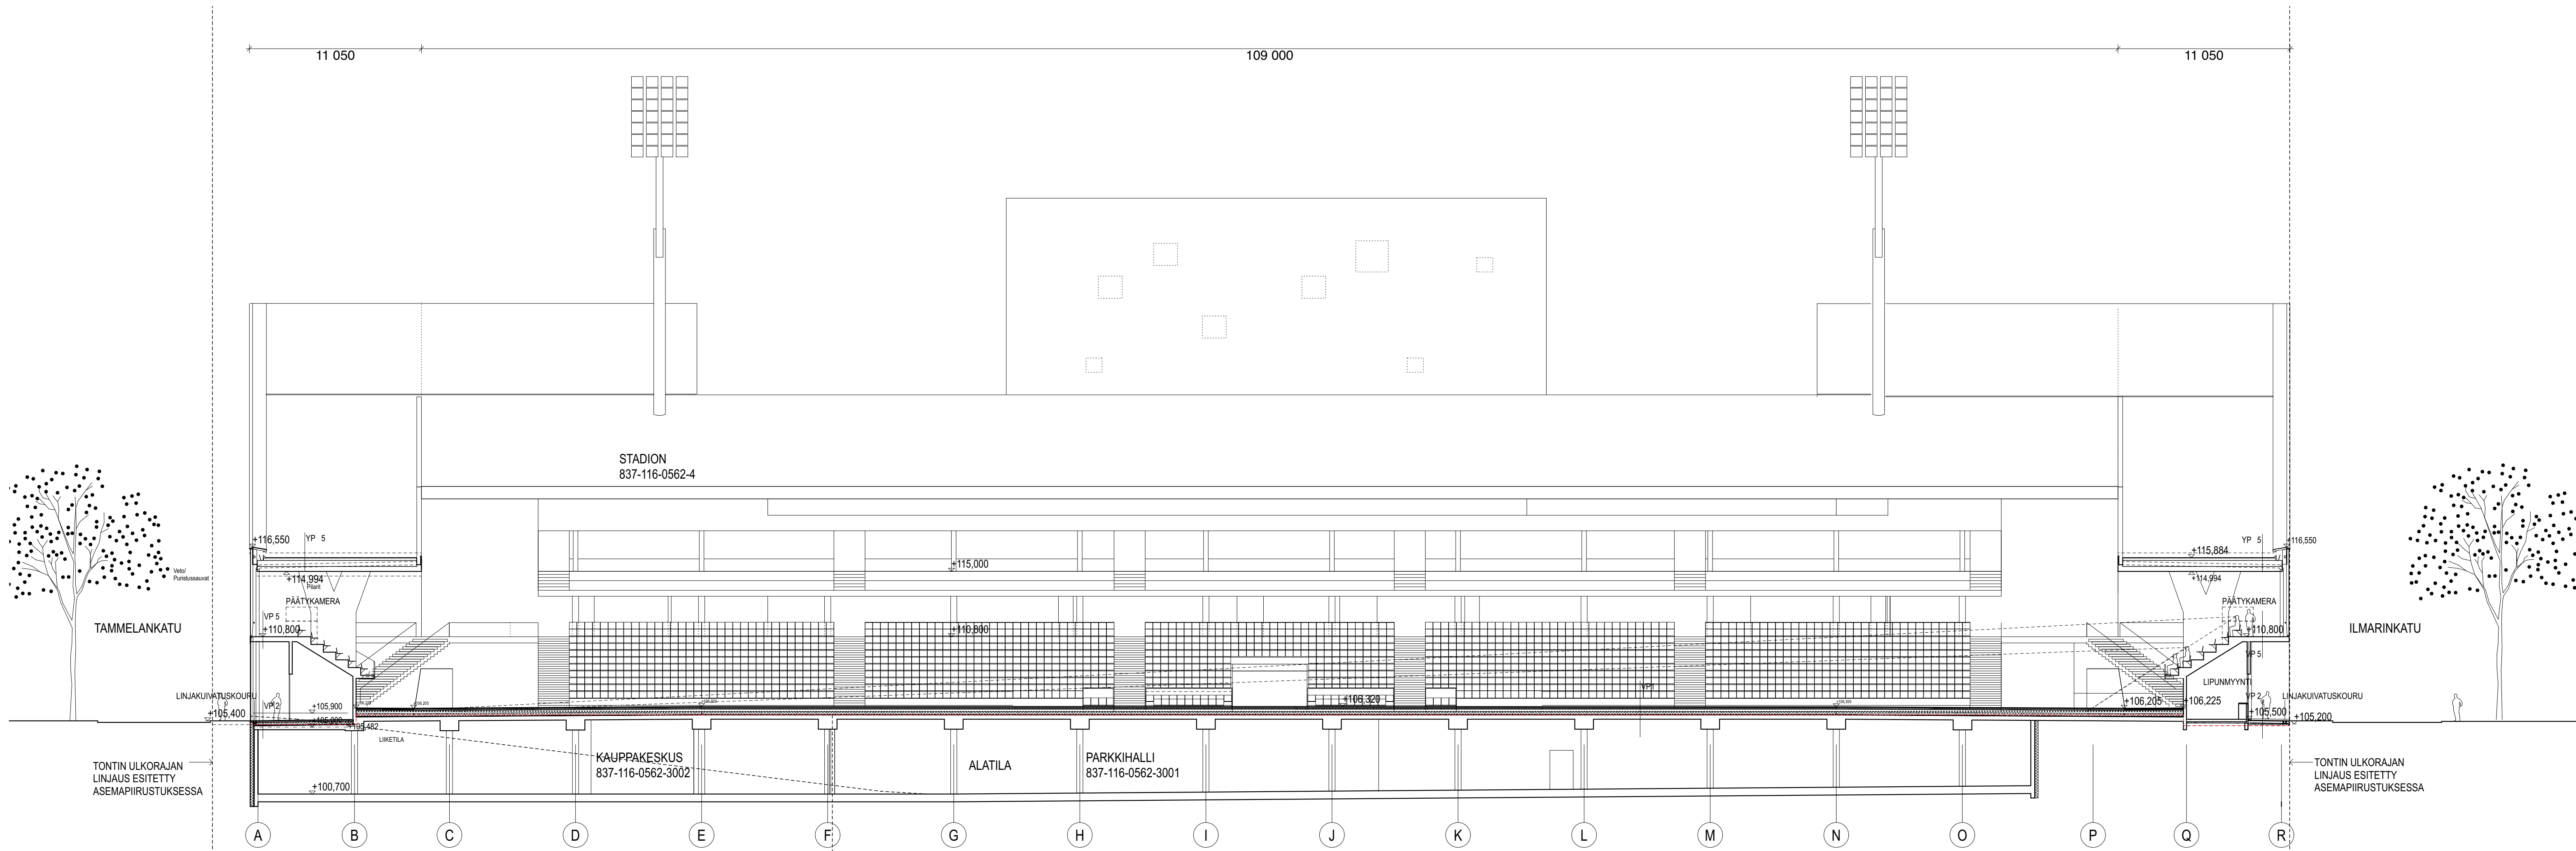

----- KIINTEISTÖRAJA

Tasokoordinaatio / Plankoordinaatiosystem:  
**ETRS-GK24**  
Korkeusjärjestelmä / Höjdsystem:  
**N2000**

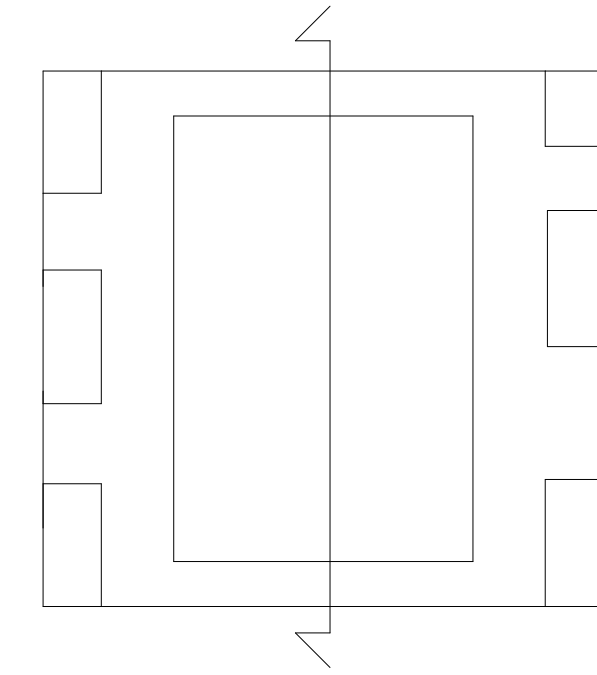

KAUPUNGINOSA / KYLA	KORTTELI / TILA	TONTTI / RNO	VIRANOMAISEN MERKINTÖJA
XIV TAMMELA	562		
RAKENNUSOIKENPIDE		PIIRUSTUSLAJI	MIITAKAAVA
UUDISRAKENNUS			1:200
RAKENNUSKOHTIEN NIMI JA OSOITE		PIIRUSTUKSEN SISÄLTÖ	
<b>TAMMELAN JALKAPALLOSTADION</b>		<b>KIINTEISTÖRAJAT, LEIKKAUS C-C</b>	
16.11.2020	ALLEKIRJOITUS	S. ALA PIIR. NO	MUUTOSPÄIVÄYS MUUTOS
		ARK AR-002-103	
JKMM ARKKITEHDIT OY - LAPINRINNE 3 - 00100 HELSINKI - +358(0)9 2522 0700 - WWW.JKMM.FI - ETUNIMI.SUKUNIMI@JKMM.FI			