


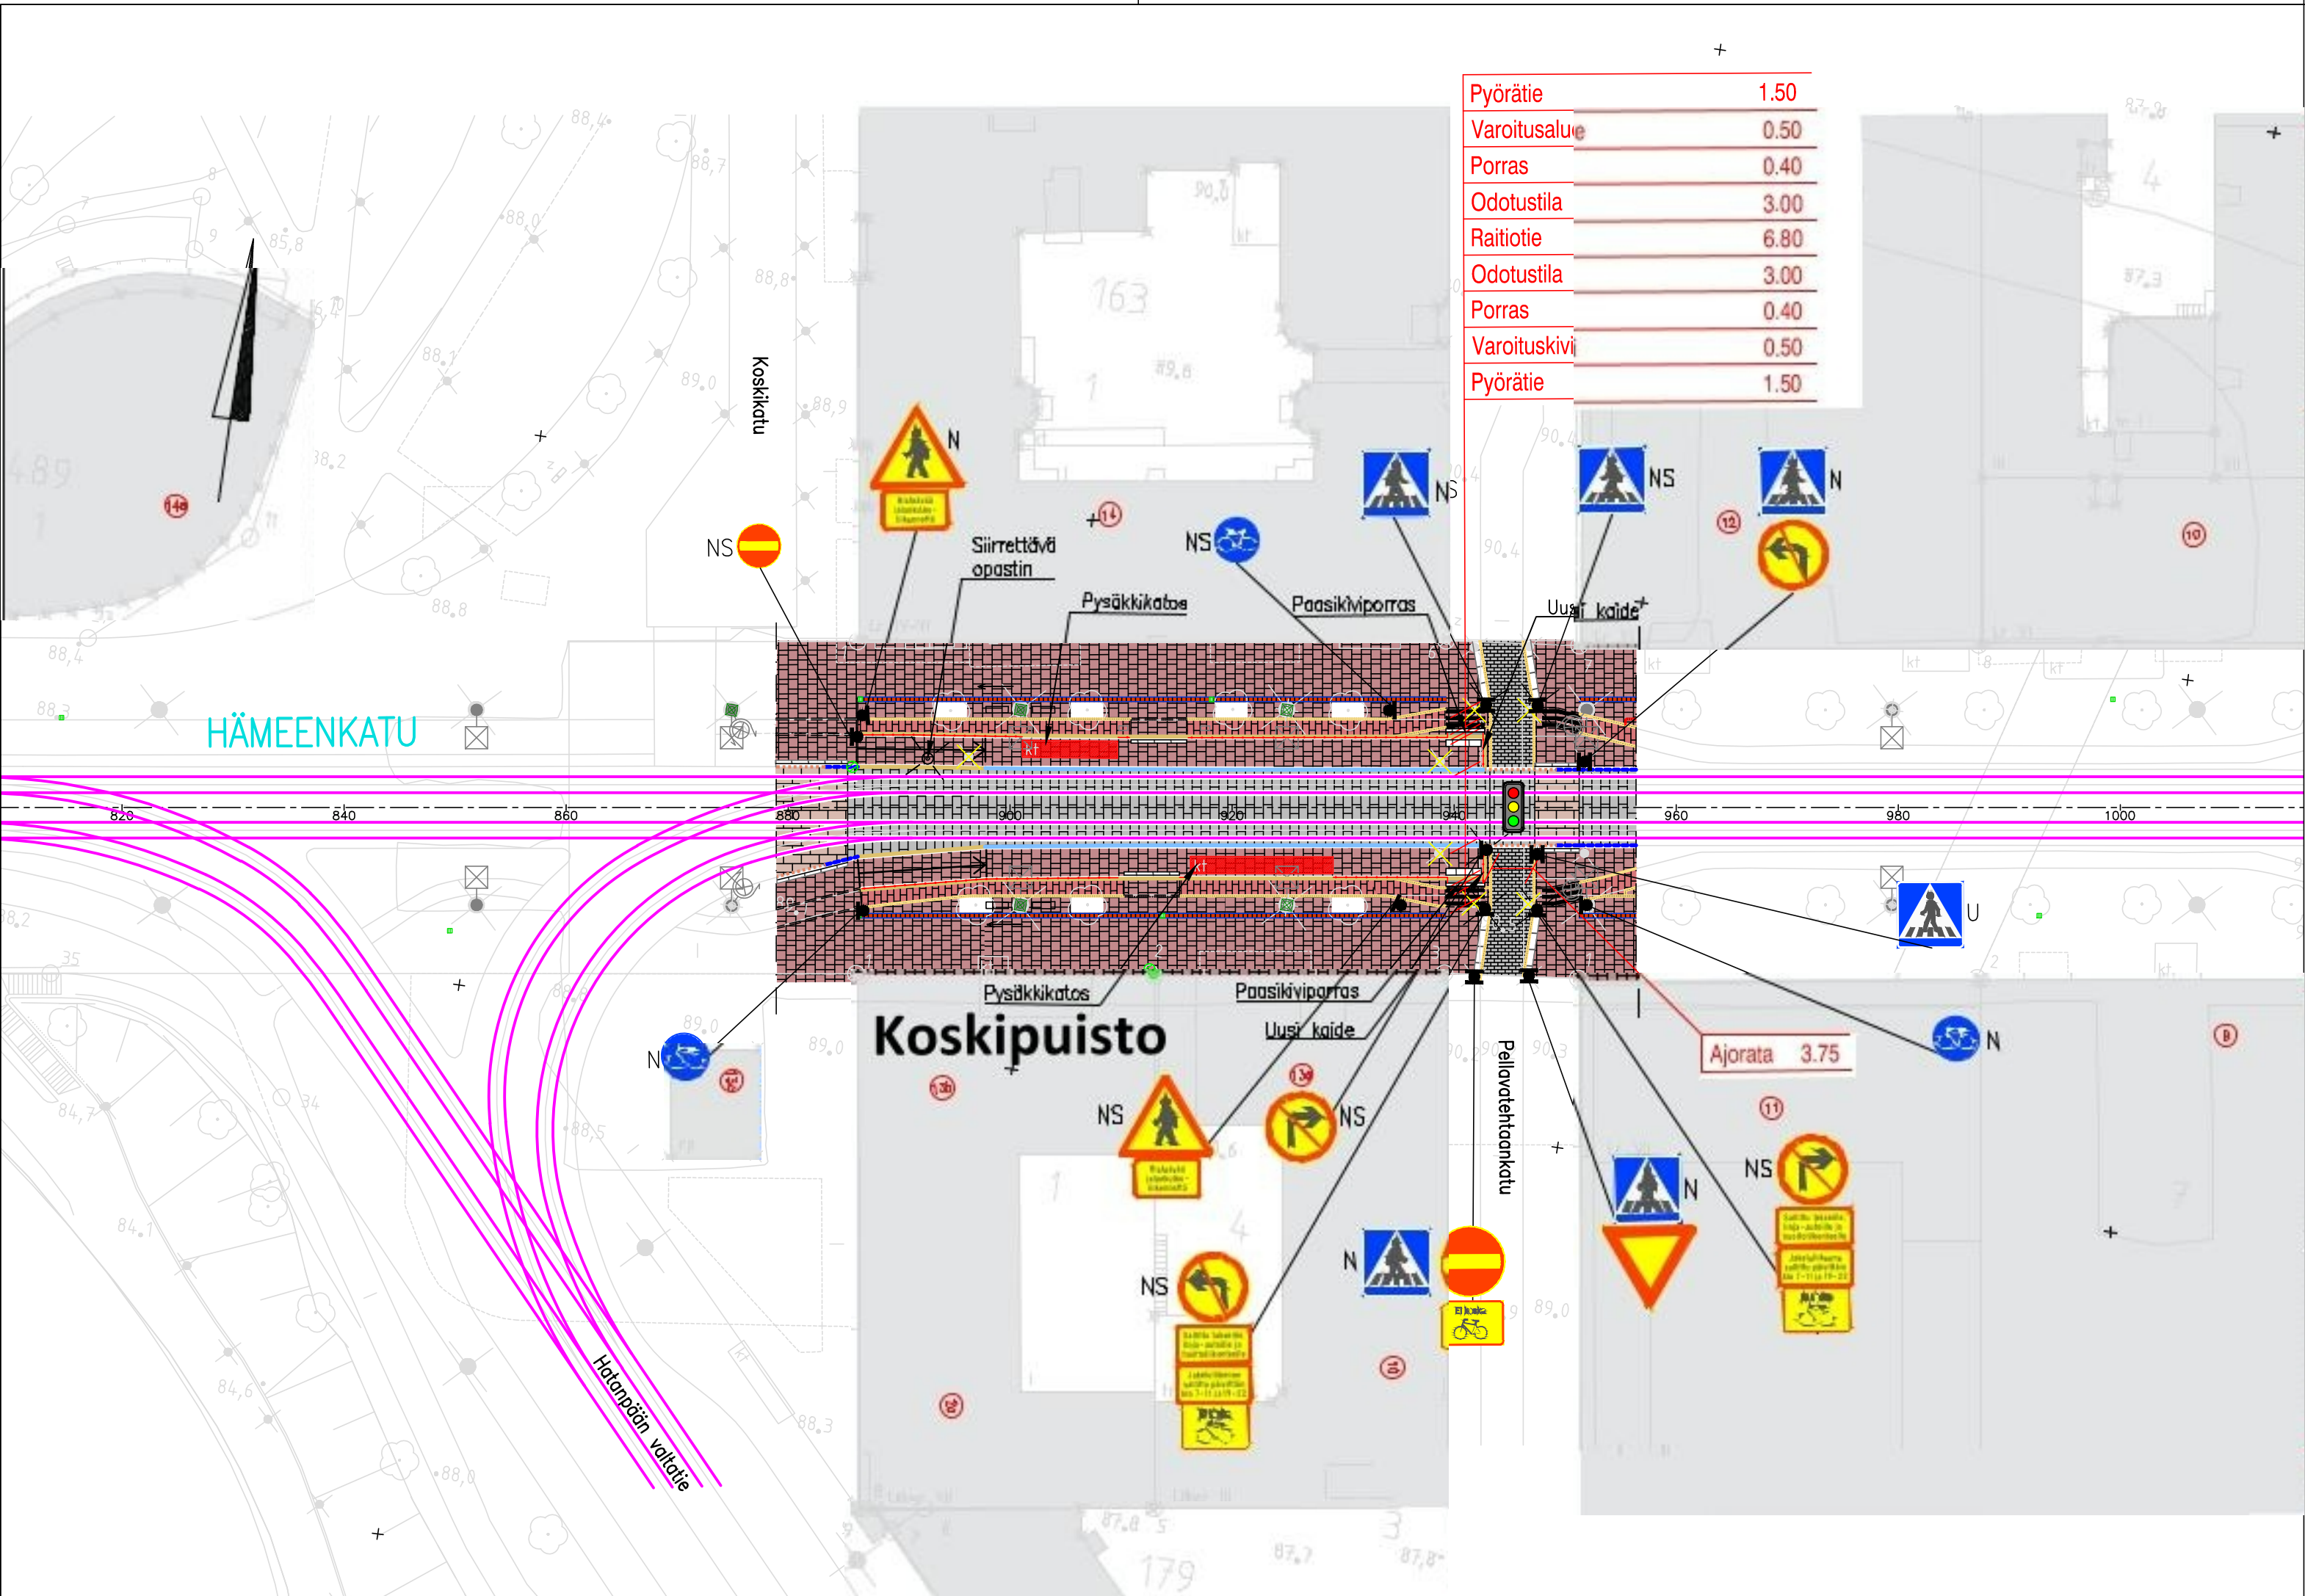

MERKINTÖJEN SELITYS:	
	RAITIO Tie SEKAKAISTA, HARMAA, MUSTA, PUN GRANIITTINUPUKIVI 220x140x140 MM
	LUONNONKIVEYS, GRANIITTILAATTA, PUNARUSKEA
	LUONNONKIVEYS, GRANIITTILAATTA, PUNARUSKEA (PYÖRÄTIE)
	LUONNONKIVEYS, GRANIITTILAATTA, HARMAA (YLITYSPAIKAT)
	LUONNONKIVEYS, GRANIITTINUPUKIVI, PELLAVATEHTAANKATU
	LUONNONKIVEYS, GRANIITTILAATTA, HARMAA (VAROITUSALUEET)
	GRANIITTINEN PAASIKIVI, NÄKYMÄ 35 CM. KURUN HARMAA POLTETTU S300
	GRANIITTINEN PAASIKIVI, NÄKYMÄ 4–35 CM. KURUN HARMAA POLTETTU S300
	GRANIITTINEN REUNAKIVI, NÄKYMÄ 10 CM. KURUN HARMAA RAAKAREUNAKIVI S300
	MADALLETTU GRANIITTINEN REUNAKIVI, NÄKYMÄ TONTTILIITTYMISSÄ ENINTÄÄN 3 CM JA SUOJATEIDEN YHTEYDESSÄ 0 CM (JK+PP) TAI ENINTÄÄN 3 CM (JK). REUNA-KIVILINJAN KORKEUSEROT TASOITETAAN N. METRIN MATKALLA ALASLASKUJEN PÄISSÄ
	MADALLETTU GRANIITTINEN REUNAKIVI, KURUN HARMAA LUISKATTUREUNAKIVI LR300. NÄKYMÄ SUOJATEIDEN YHTEYDESSÄ 0/4 CM (JK).
	EROTUSKAISTA, LUONNONKIVIRAITA, LEVEYS 0,14 M,
	RAITIO TIEN KISKOT
	PYSÄKKIKAIDE
	KIVIKOURU, GRANIITTILAATTA, PUNARUSKEA
	HULEVESIKAIVO RITILÄKANSISTOLLA
	POISTETTAVA KOHDE
	VALAISIN / YHTEISKÄYTTÖPYLVÄS, METALLIPYLVÄS
	LIIKENNEVALOPYLVÄS
	LIIKENNEVALO-OHJATTU LIITTYMÄ
	PUU JA JUURISTORITILÄ

LIIKENTEENOHAUS, MERKINTÖJEN SELITYS:	
U	UUSI LIIKENNEMERKKI/LIIKENNEMERKKIPYLVÄS MERKKEINEEN SJOITETAAN OSOITETTUUN PAIKKAAN
N	NYKYINEN LIIKENNEMERKKI/LIIKENNEMERKKIPYLVÄS MERKKEINEEN SÄILYY ENNALLAAN
NS	NYKYINEN LIIKENNEMERKKI/LIIKENNEMERKKIPYLVÄS MERKKEINEEN SIIRRETÄÄN OSOITETTUUN PAIKKAAN

Tampereen Ratikka

TAMPEREEN KAUPUNKI
KAUPUNKIYMPÄRISTÖN PALVELUALUE

HÄMEENKATU

Väli: Koskikatu–Pellavatehtaankatu

XI-ko. (KYTTÄLÄ a) ja XII-ko. (KYTTÄLÄ b)

KATUSUUNNITELMA
KATUJÄRJESTELYPIIRUSTUS 1:500
KOSKIPUISTON RAITIOTIEPYSÄKKI

Ylan päätös:	
Suunnittelupäällikön päätös:	/ §
Muutos	
Tark.	Antti Uotila
Hyv.	
Pvm.	28.11.2025
Korvaa piir.n:o	
Ark.n:o	
Piir.n:o	1/23031/1

Piirt.	S. Takkunen
Suunn.	K. Löf
Tark.	J. Heinonen