


HYVAKSYTTAVA ASEMAKAAVA

- Vesijohto
- Jätevesiviemäri
- ✕ Poistuva johto
- Rasite
- Liitoskohta
- Rasite (kaavasta)
- Kaavaraja

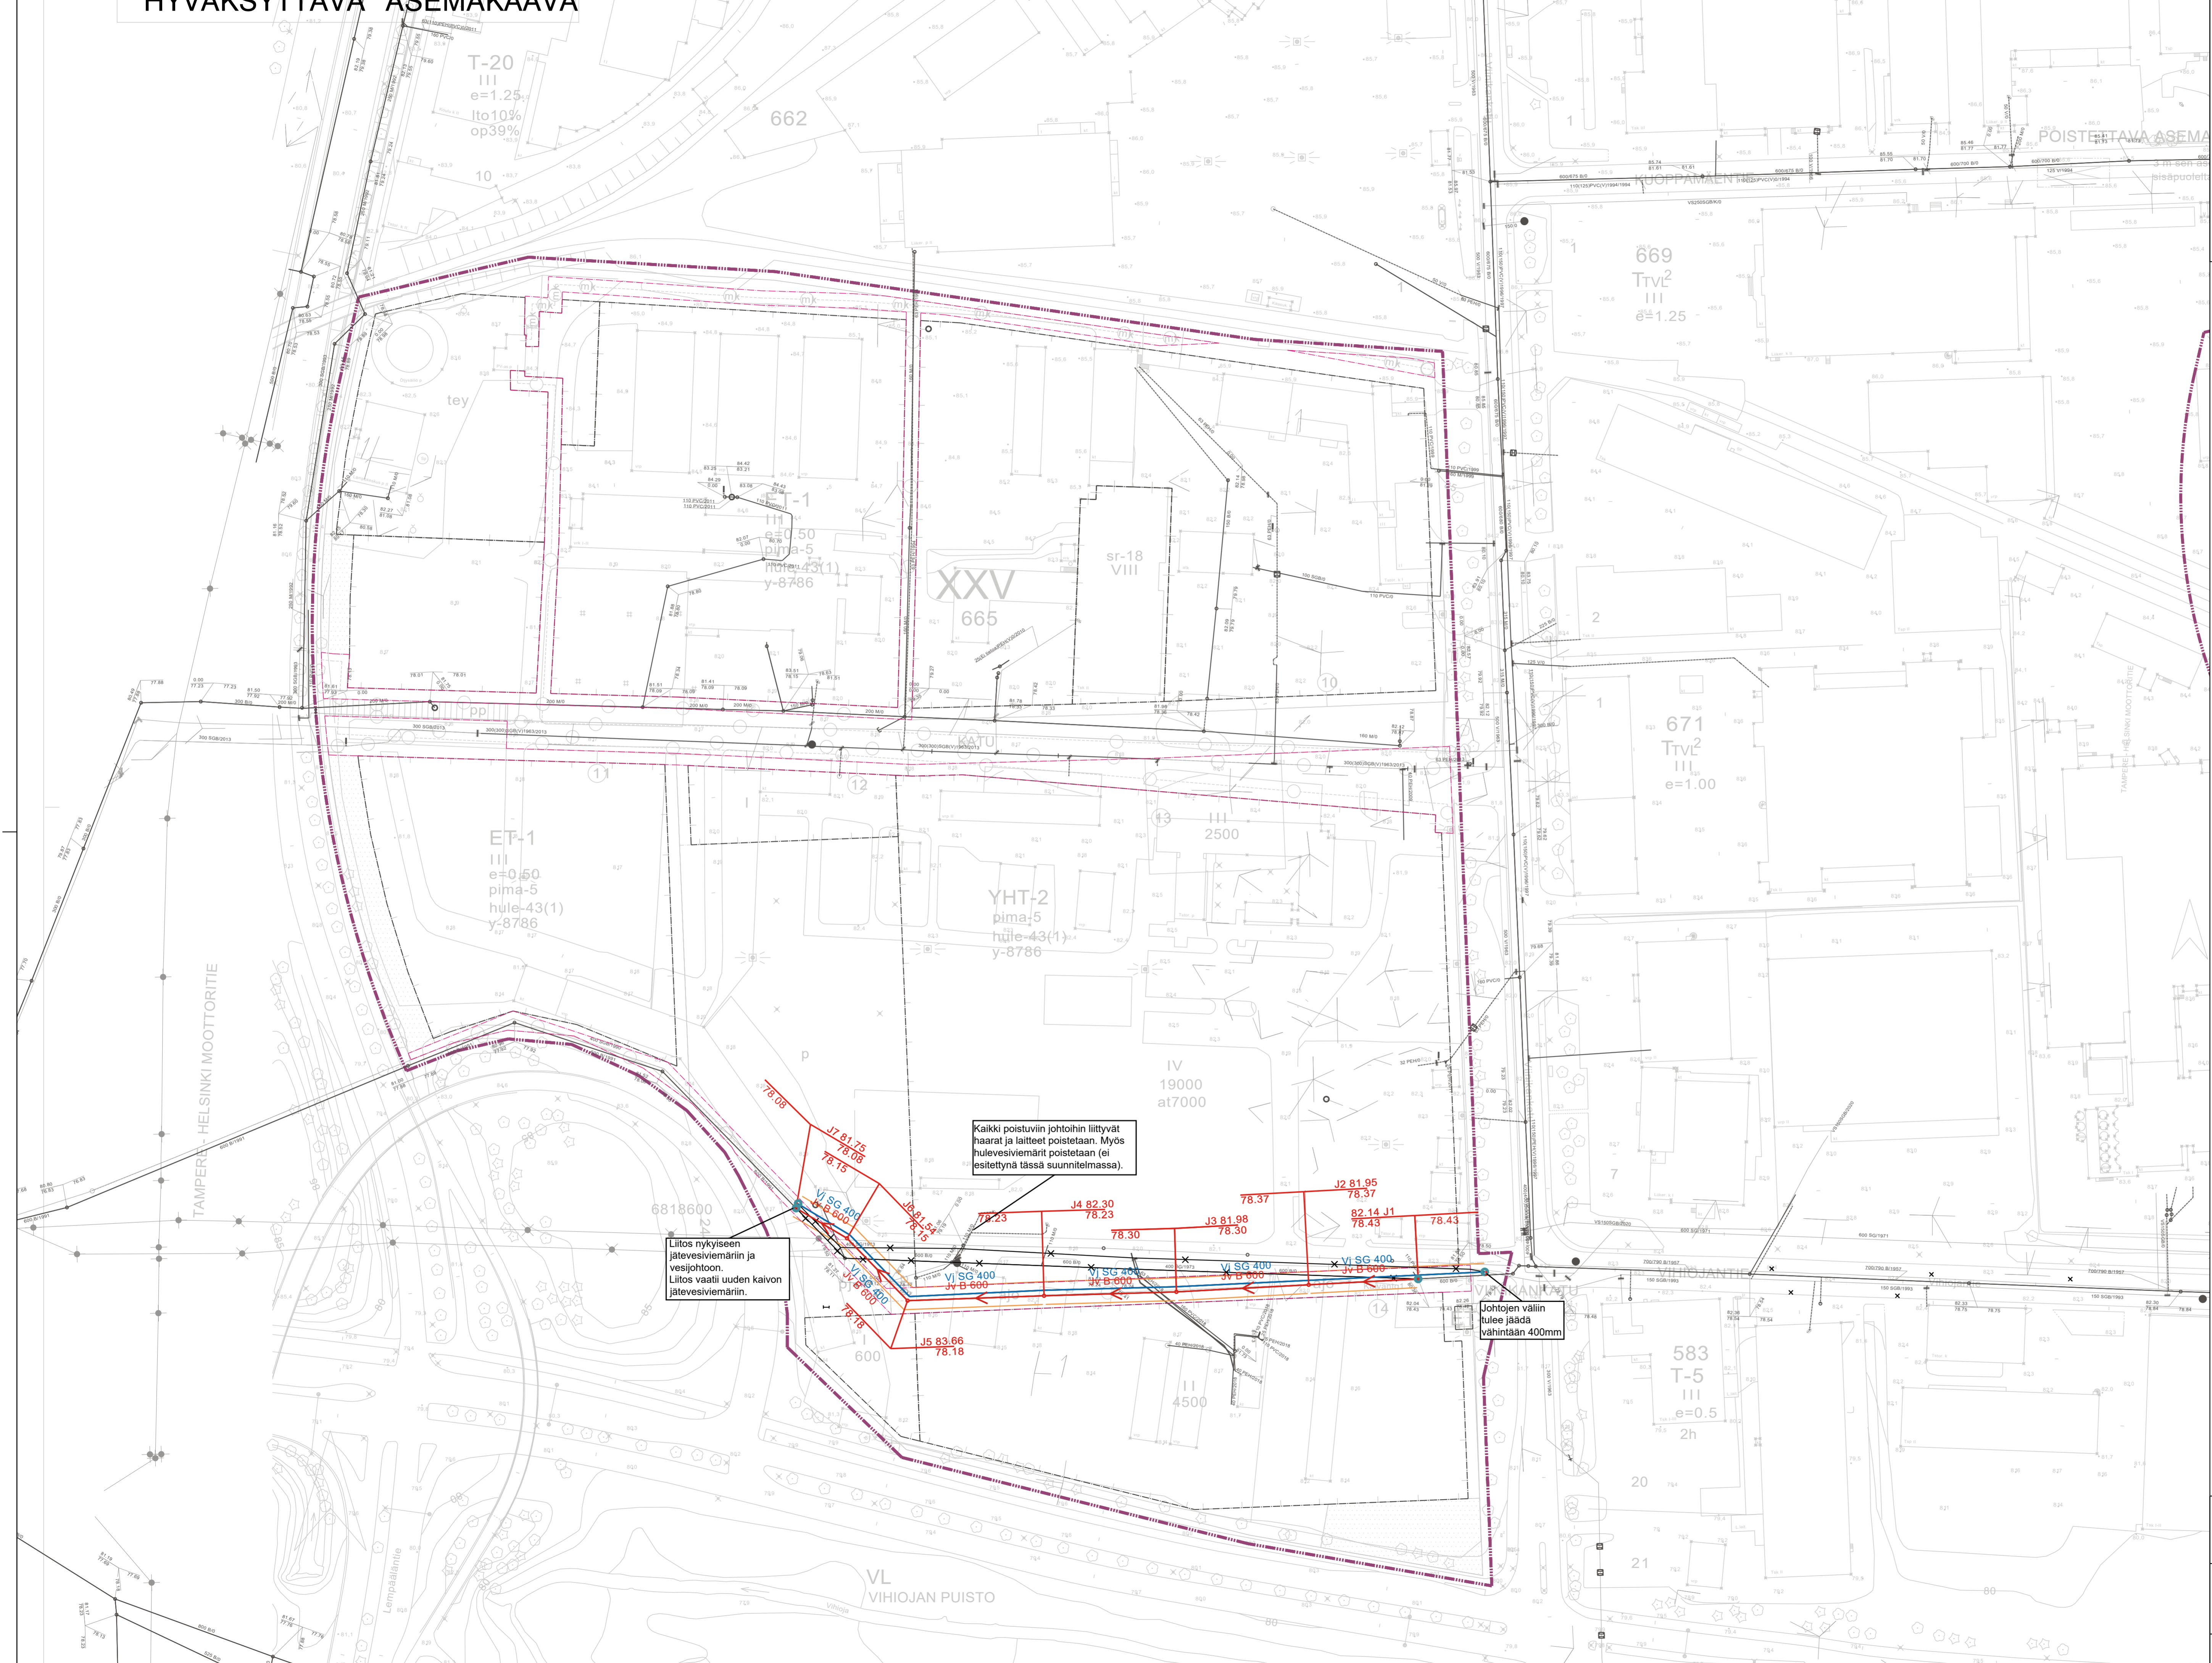

T-20
III
e=1.25
lto10%
op39%

662

669
Ttv²
III
e=1.25

XXV
665

sr-18
VIII

ET-1
III
e=0.50
pima-5
hule-43(1)
y-8786

YHT-2
pima-5
hule-43(1)
y-8786

2500

IV
19000
at7000

671
Ttv²
III
e=1.00

Liitos nykyiseen
jätevesiviemäriin ja
vesijohtoon.
Liitos vaatii uuden kaivon
jätevesiviemäriin.

Kaikki poistuvien johtojen liittyvät
haarat ja laitteet poistetaan. Myös
hulevesiviemärit poistetaan (ei
esitettynä tässä suunnitelmassa).

lihtojen välin
hulee jaada
vähintään 400mm

PÄIVITETTY 7.12.2022

Rakennuskohde Tampereen vesi Nekalan poliisitalo ja paloasema VH YS	Piirustuksen sisältö Vesihuollon yleissuunnitelma	Mittakaavat 1:1000
FCG Hatankätkäkatu 1 A, 33900 Tampere Puh. 0104090, www.fcg.fi	Suunnitteluala, työnnumero ja piirustuksen numero VHT P43150 201	Muutos
Päiväys 7.12.2022 Pääsuunn. Ella Havulinna Hyv. Tero Pyrhönen	Tiedosto Suunn./Piirt. Juuli Haapakoski Tarkastaja Tero Pyrhönen Yhteyshenkilö Ella Havulinna	A S