


TESOMANPUISTON YLEISSUUNNITELMA 1:750

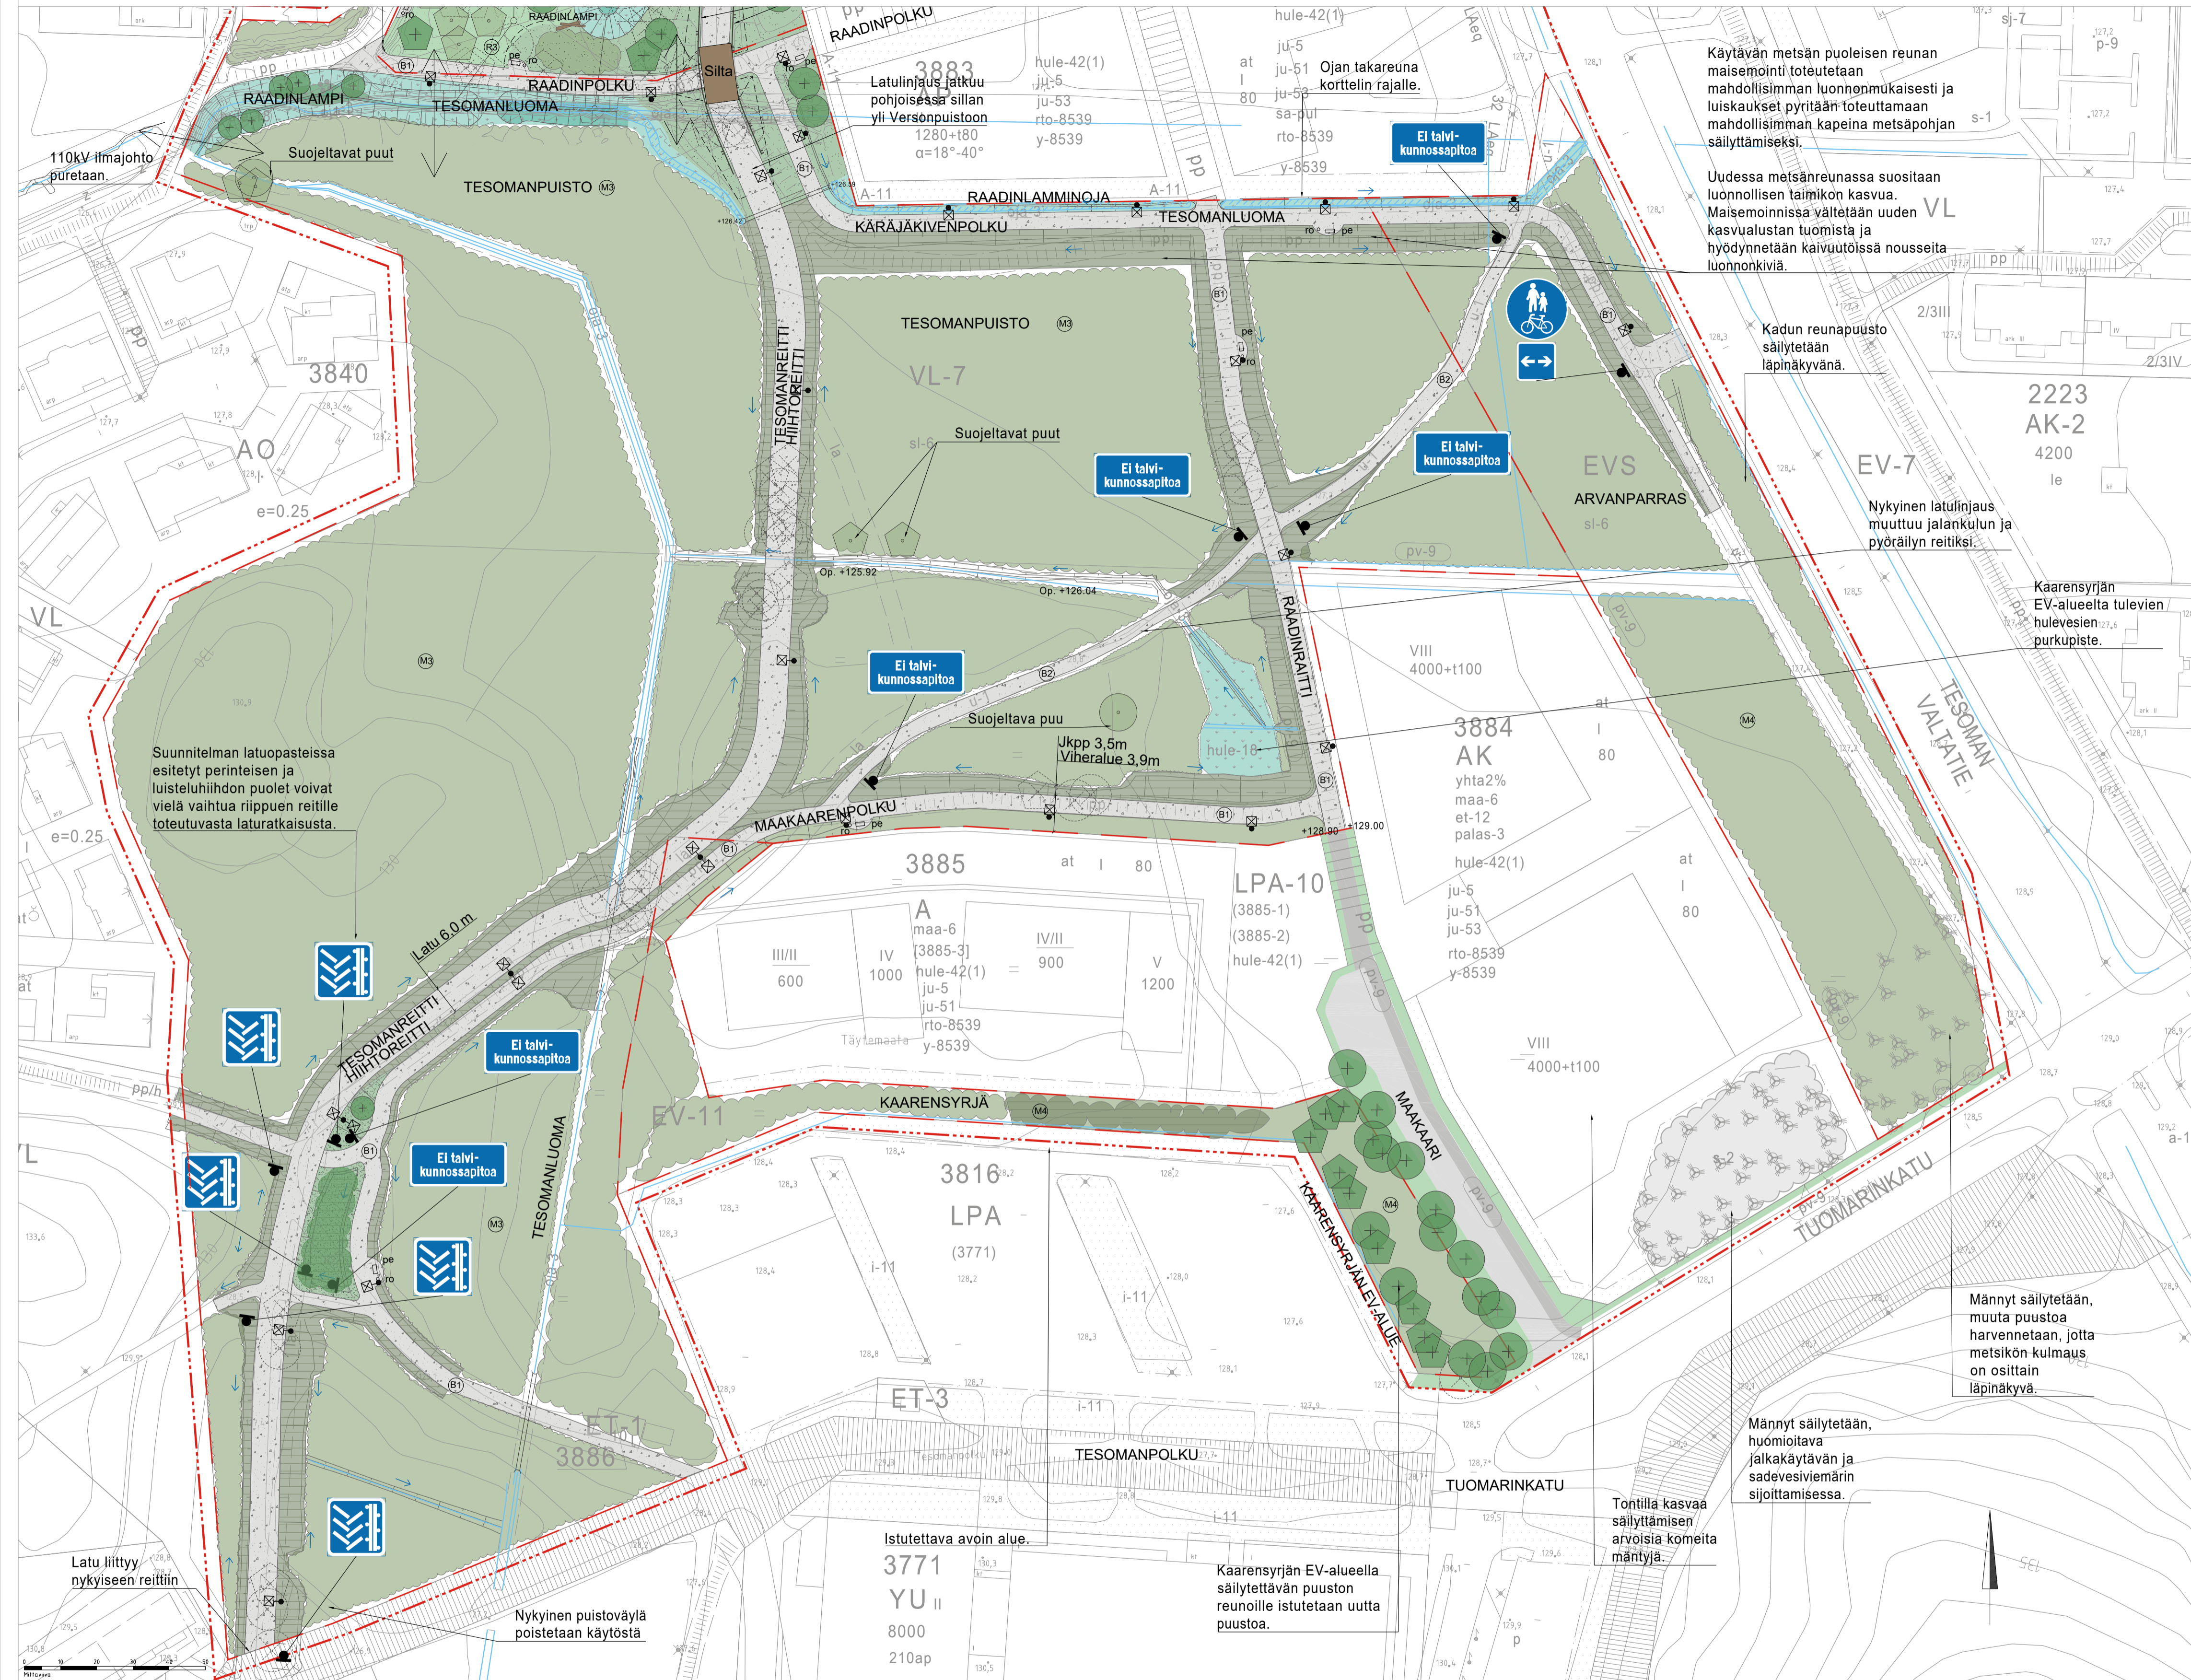

ALUEKARTTA ASEMAKAAVAN 8539 VIHERALUEISTA, Versonpuisto ja Tesomanpuisto sekä Sivuverson, Arvanpartaan ja Kaarensyrjän suojaviheralueet



MERKINNÄT

- Suunnittelualueen raja
- Viheralueen raja
- Säilytettävä puusto ja kasvillisuus
- Säilytettävä, mitattu havu/lehtipuu
- Poistettava, mitattu havu/lehtipuu
- Istutettava lehti/havupuu
- Nykyisin avoin alue, johon istutetaan puita
- Luiskaukset maisemoidaan luonnonmukaisesti, suosien luonnollisen taimikon kasvua.
- Niitty, käytäväniitto R4
- Hulevesiallas ja kostea niitty, RAMS E8
- Kivituhkapintainen raitti, kalliomurske #0-8
- Asfalttipäällysteinen ajorata /jalkakäytävä
- Oja
- Virtausnuoli
- Kevytkaide
- Liito-orava yhteys

Uusi valaisinpylväs

- Oleva korkopiste
- Uusi korkopiste
- Liikennemerkki, uusi

KUNNOSSAPITOLUOKITUS

- B1 Talvikunnossa pidettävä reitti
- B2 Ei talvikunnossapitoa
- M3 Ulkoilu- ja virkistymetsä
- M4 Suojajetsä

Sijaintikartta

Asemakaavan 8539 vihralueiden kokonaissuunnitelma

Suunnittelualue sijaitsee Ikurin kaupunginosassa asemakaavan 8539 alueella ja se rajautuu pohjoisessa Myllypuronkatuun, koillisessa asemakaavan 8539 mukaisiin vielä rakentamattomiin asuinkortteleihin, idässä Tesoman valtatiehen, etelässä Tesoman uimahallin tonttiin ja lännessä omakotivaltaiseen asuinalueeseen. Yleissuunnitelma sisältää Versonpuiston (VP-4) ja Tesomanpuiston pohjoisosat (VL-7) sekä Sivuverson, Arvanpartaan ja Kaarensyrjän suojaviheralueet. Versonpuiston ja Tesomanpuiston yleissuunnitelmat on jaettu kahdelle erilliselle suunnitelmapiirustukselle. Kummassakin asiakirjassa on aluekartta, josta näkyy vihralueiden sijoittuminen suhteessa toisiinsa.

Suunnitelmissa on esitetty vihralueiden säilytettävät ja uudet reitit, muutokset Lamminpää - Tesoma ladulla Tesomanreitit kohdalla, valaistuksen, istutuksien, maisemoinnin ja hulevesien hallintarakenteiden periaatteet. Vihralueet muodostavat merkittävän pohjois-eteläsuuntaisen ekologisen yhteyden ja niillä on myös muita suunnittelussa huomioitavia luontoarvoja.

Tesomanpuiston pohjoisosat ja latulinjan muutokset Tesomanreitillä

Tesomanpuiston pohjoisosiin on suunniteltu asemakaavan mukaisia jalankulun ja pyöräilyn reittejä sekä latureitin Lamminpää - Tesoma linjauksen muutokset. Latulinjaus siirtyy Tesoman valtatiehen reunalta lännen suuntaan, metsäisen alueen keskelle. Raadinpolun ylitys rakennetaan puinen hiihtosilta. Vanha latupohja säilyy osittain ulkoilureittinä, ja säilyvältä osalta on yhteys Tesoman valtatielle. Osa vanhasta latureitistä jää uusien asuinkortteleiden alle. Kärjäkivenpolku, Raadinraitti ja Maakaarenpolku parantavat alueen poikkitaaisia kulkuyhteyksiä muun muassa Tesomanjärven ja uima- ja jäähallin suuntaan. Uuden latulinjauksen ja reittien sijainnit on sovitettu luontoarvoihin. Erityisesti on huomioitu liito-oravan elinympäristön yhteyksiä ja pohjois-eteläsuuntaisen ekologisen yhteyden säilymistä. Laturin leveys on kuusi metriä, josta osa voidaan kylvää niittykylvökselle. Uudet puistokäytävät ja latureitti valaistaan.

HUOM! Puiden, istutusten, toimintojen, valaisinten, kalusteiden ja varusteiden sijaintipaikat, mallit ja määrät ovat ohjeelliset ja ne tarkentuvat rakennussuunnittelun aikana.

Tässä suunnitelmassa on käytetty ETRS-GK24/N2000 taso- ja korkeuskoordinaatistoa

TAMPERE KAUPUNKIYMPÄRISTÖN PALVELUALUE Kaupunkiympäristön suunnittelu		Ylan päättös: Suunnittelupäällikön päätös:																		
TESOMANPUISTO IKURI		<table border="1"> <tr> <th></th> <th>I</th> <th>S</th> </tr> <tr> <td>Piirt.</td> <td>H.LAUKKANEN, A.HAKALA</td> <td></td> </tr> <tr> <td>Suunn.</td> <td>H.LAUKKANEN, A.HAKALA</td> <td></td> </tr> <tr> <td>Tark.</td> <td>O. NISSINEN, K. RANTEE</td> <td></td> </tr> <tr> <td>Hyv.</td> <td>M. VIINANEN</td> <td></td> </tr> <tr> <td>Pvm.</td> <td>28.11.2023</td> <td></td> </tr> </table>		I	S	Piirt.	H.LAUKKANEN, A.HAKALA		Suunn.	H.LAUKKANEN, A.HAKALA		Tark.	O. NISSINEN, K. RANTEE		Hyv.	M. VIINANEN		Pvm.	28.11.2023	
	I	S																		
Piirt.	H.LAUKKANEN, A.HAKALA																			
Suunn.	H.LAUKKANEN, A.HAKALA																			
Tark.	O. NISSINEN, K. RANTEE																			
Hyv.	M. VIINANEN																			
Pvm.	28.11.2023																			
YLEISSUUNNITELMA ASEMAPIIRUSTUS 1:750 ALUEKARTTA, VERSONPUISTO JA TESOMANPUISTO 1:2000		VIRE n.o Muutos pvm. PÄIVÄMÄÄRÄ Korvaa PIIR.N.O Suunn. NIMI																		
		Ark.n.o Piir.n.o 18/22400/2																		