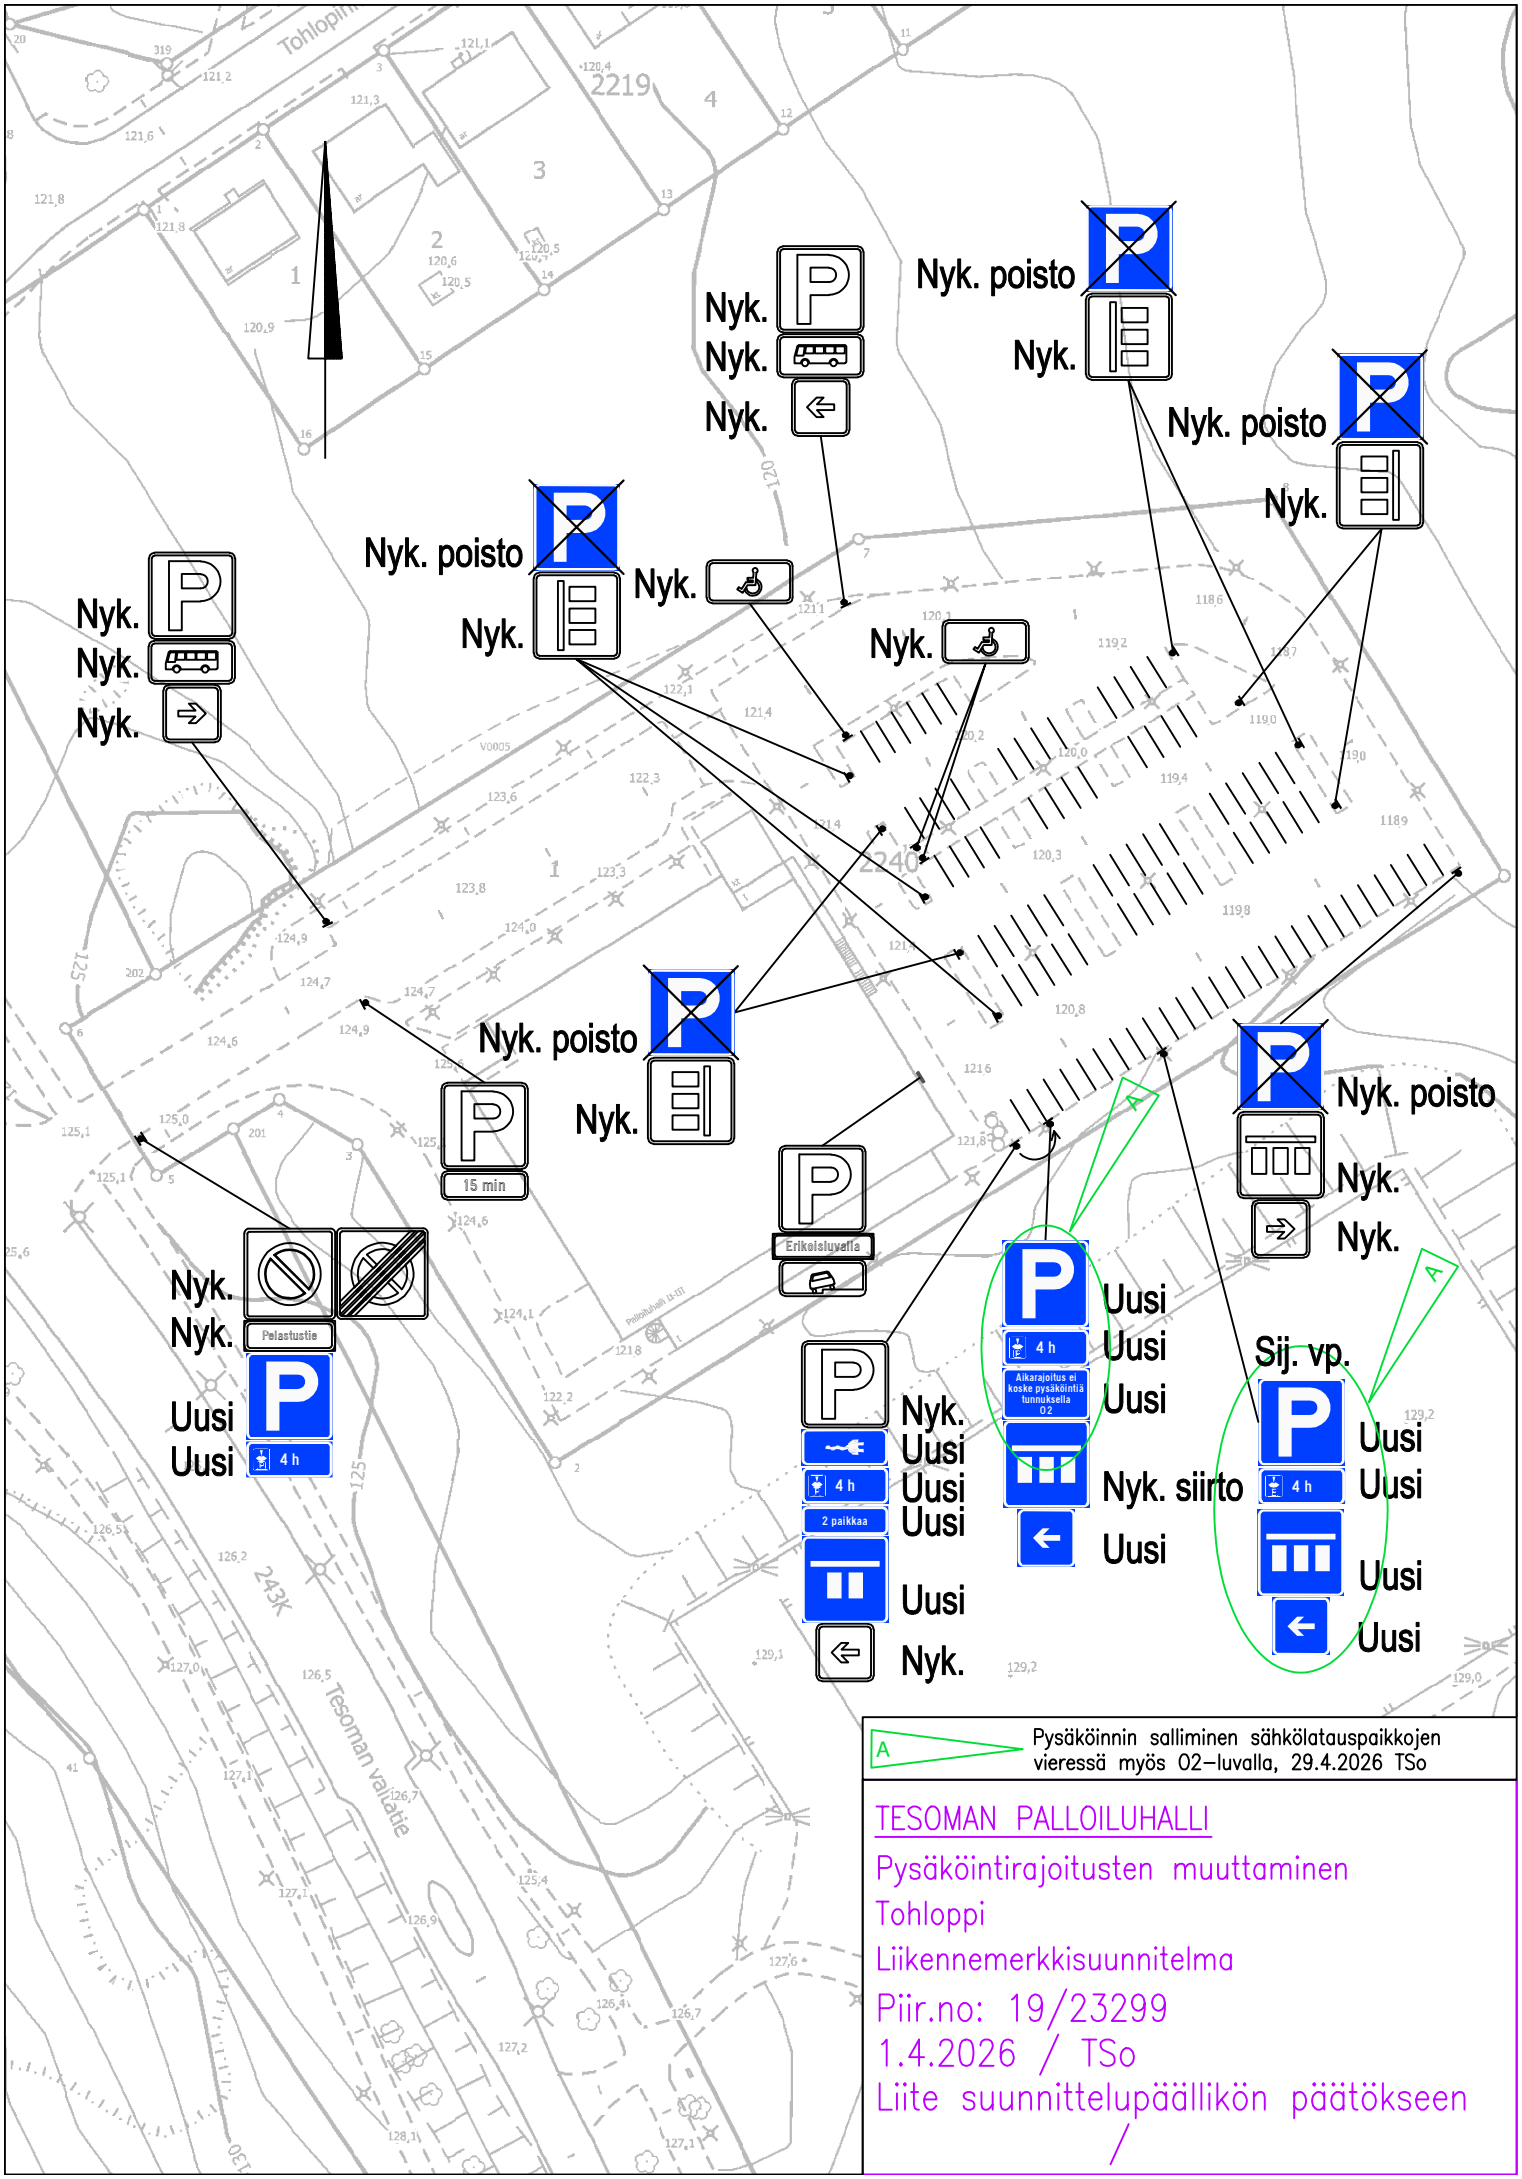

Nyk.
Nyk.
Nyk.
Nyk. poisto
Nyk.
Nyk.
Nyk.
Nyk. poisto
Nyk.
Nyk. poisto
Nyk.
Nyk.
Nyk.
Nyk.
Nyk.
Nyk. poisto
Nyk.
15 min
Nyk.
Nyk.
Pelastustie
Uusi
Uusi
4 h
Erikoisluvalla
Nyk.
Uusi
4 h
Uusi
2 paikkaa
Uusi
Uusi
Nyk.
Uusi
4 h
Aikarajoitus ei koske pysäköintiä tunnuksella O2
Uusi
Uusi
Nyk. siirto
Uusi
A
Nyk. poisto
Nyk.
Nyk.
Sij. vp.
Uusi
4 h
Uusi
Uusi
Uusi
A
Tohloppi
Tesoman valtatie
243K
2219
2240
Pysäköinnin salliminen sähkölatauspaikkojen vieressä myös O2–luvalla, 29.4.2026 TSo
TESOMAN PALLOILUHALLI
Pysäköintirajoitusten muuttaminen
Tohloppi
Liikennemerkkisuunnitelma
Piir.no: 19/23299
1.4.2026 / TSo
Liite suunnittelupäällikön päätökseen
/