



# PITKÄNIITYNPUISTON JA VASTARANNANPUISTON YLEISSUUNNITELMA

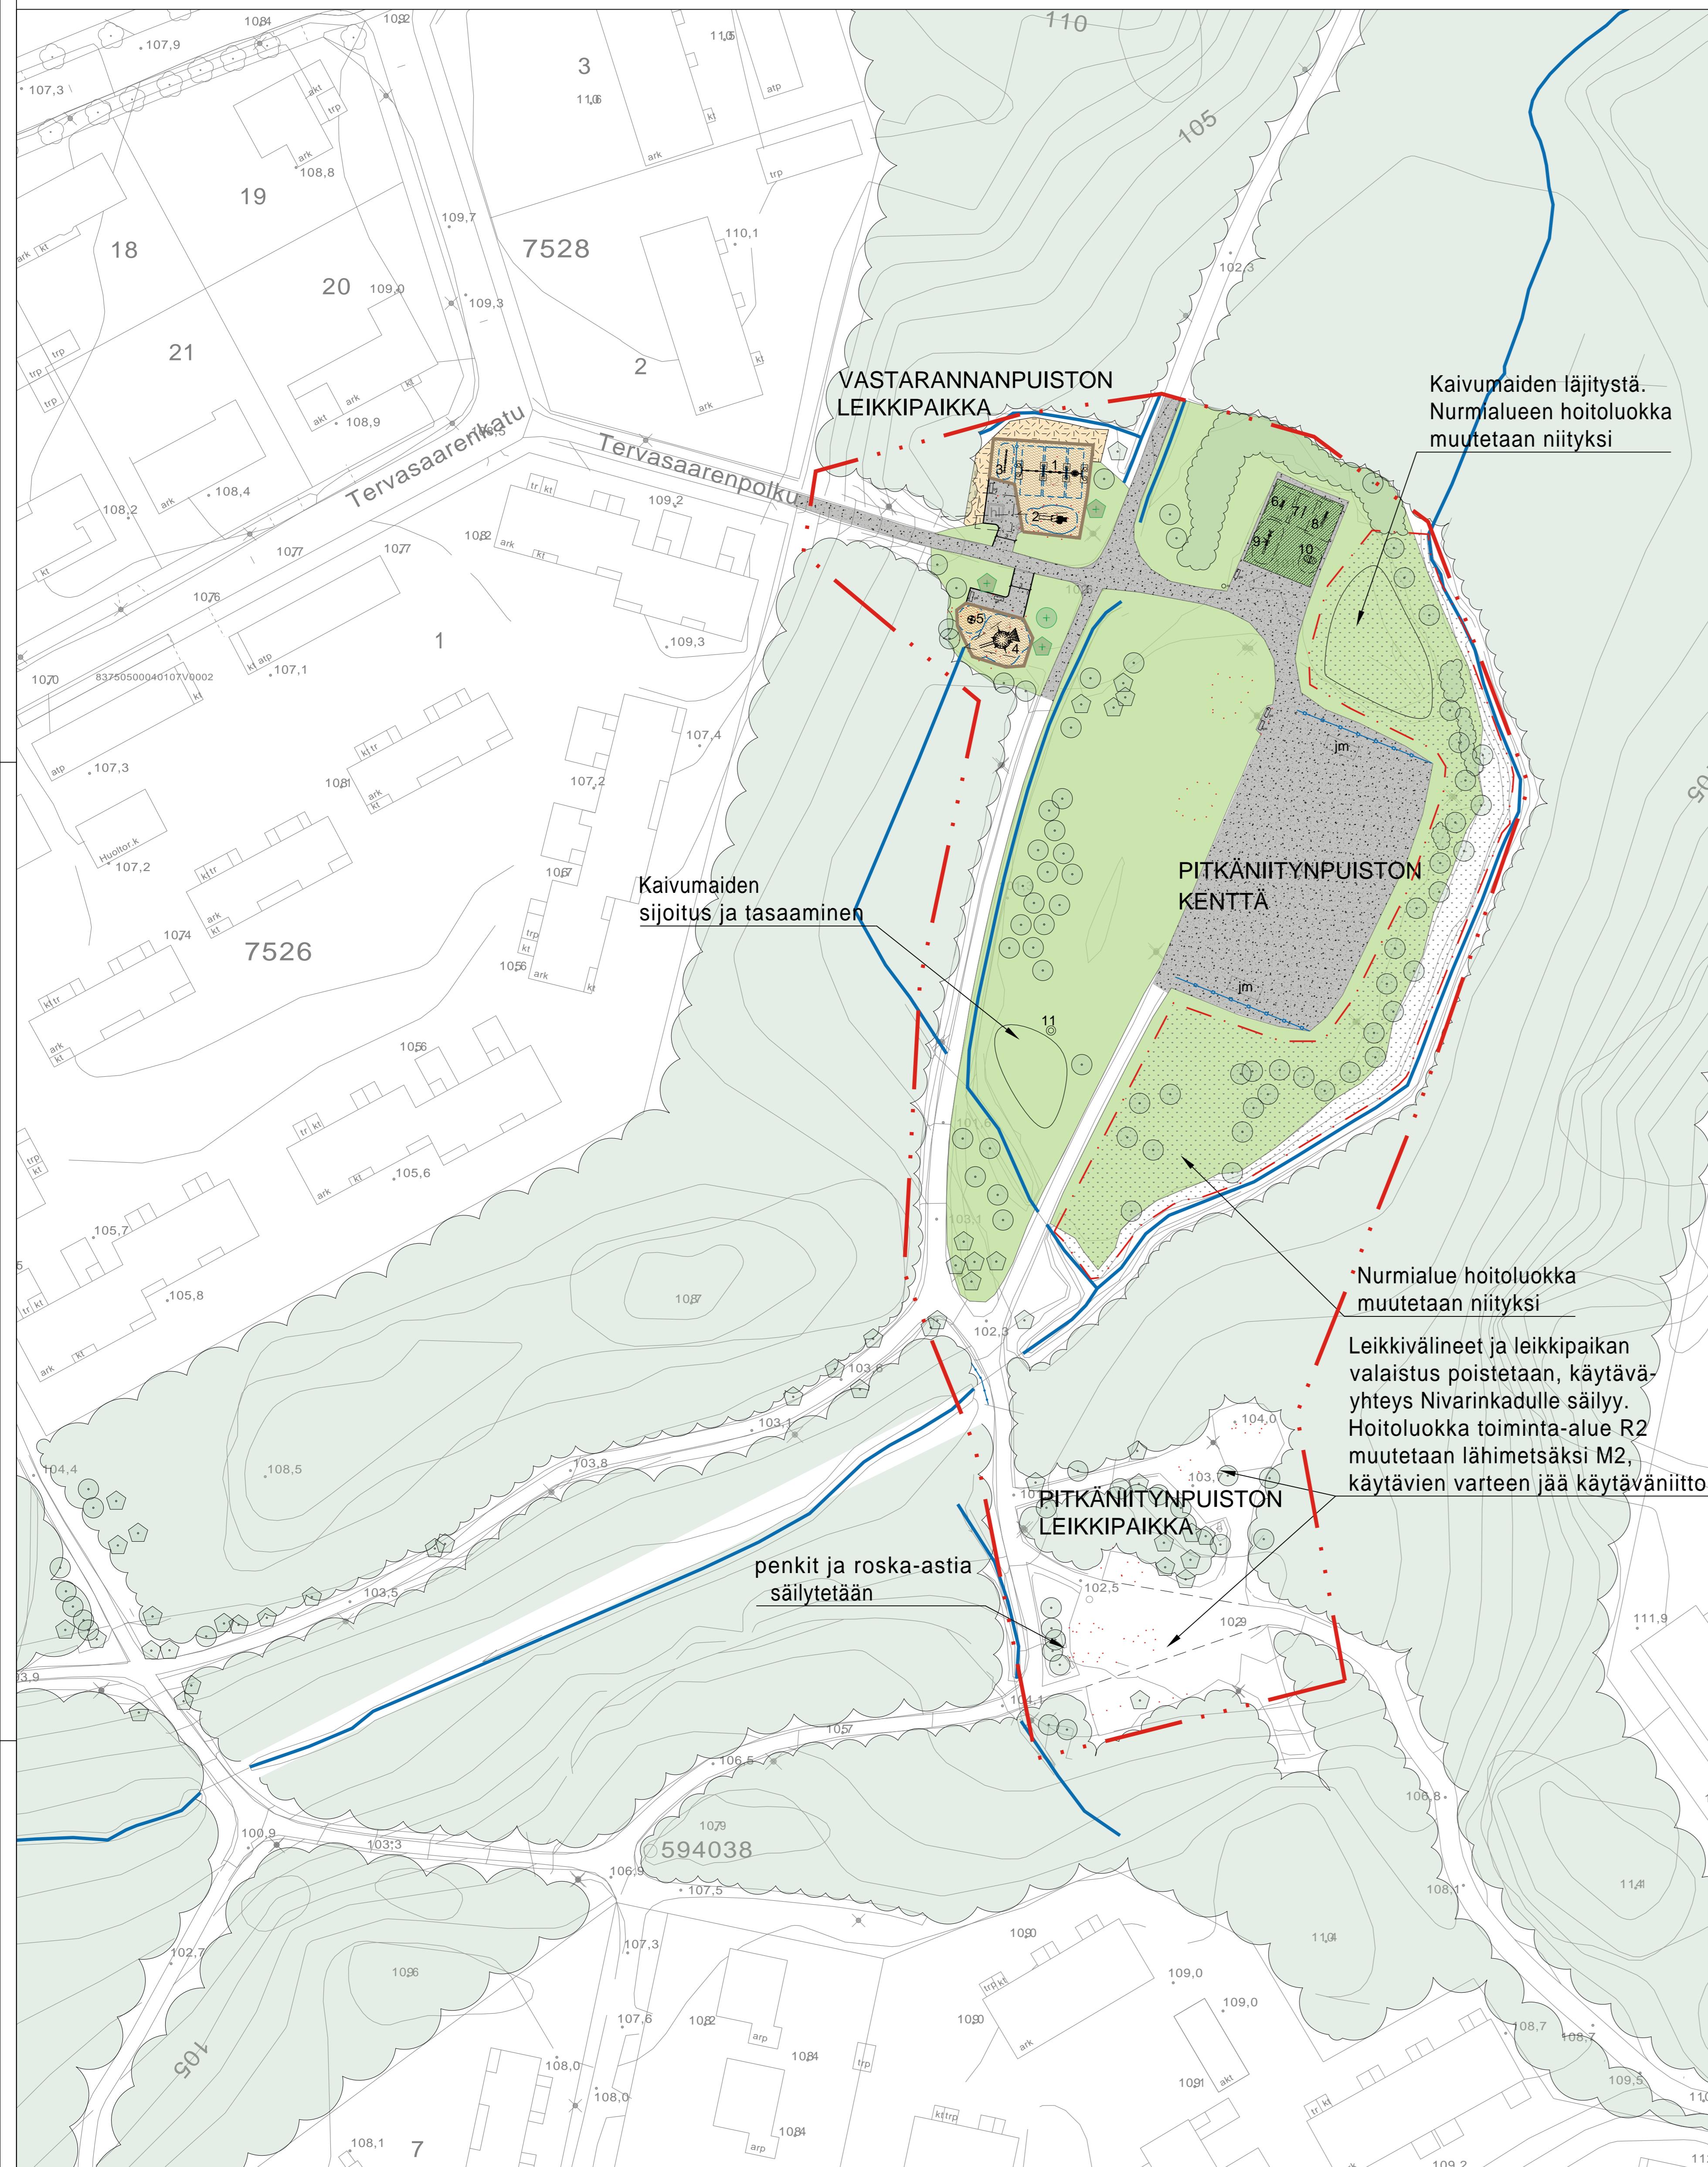

## Ulkokuntoiluvälineet:

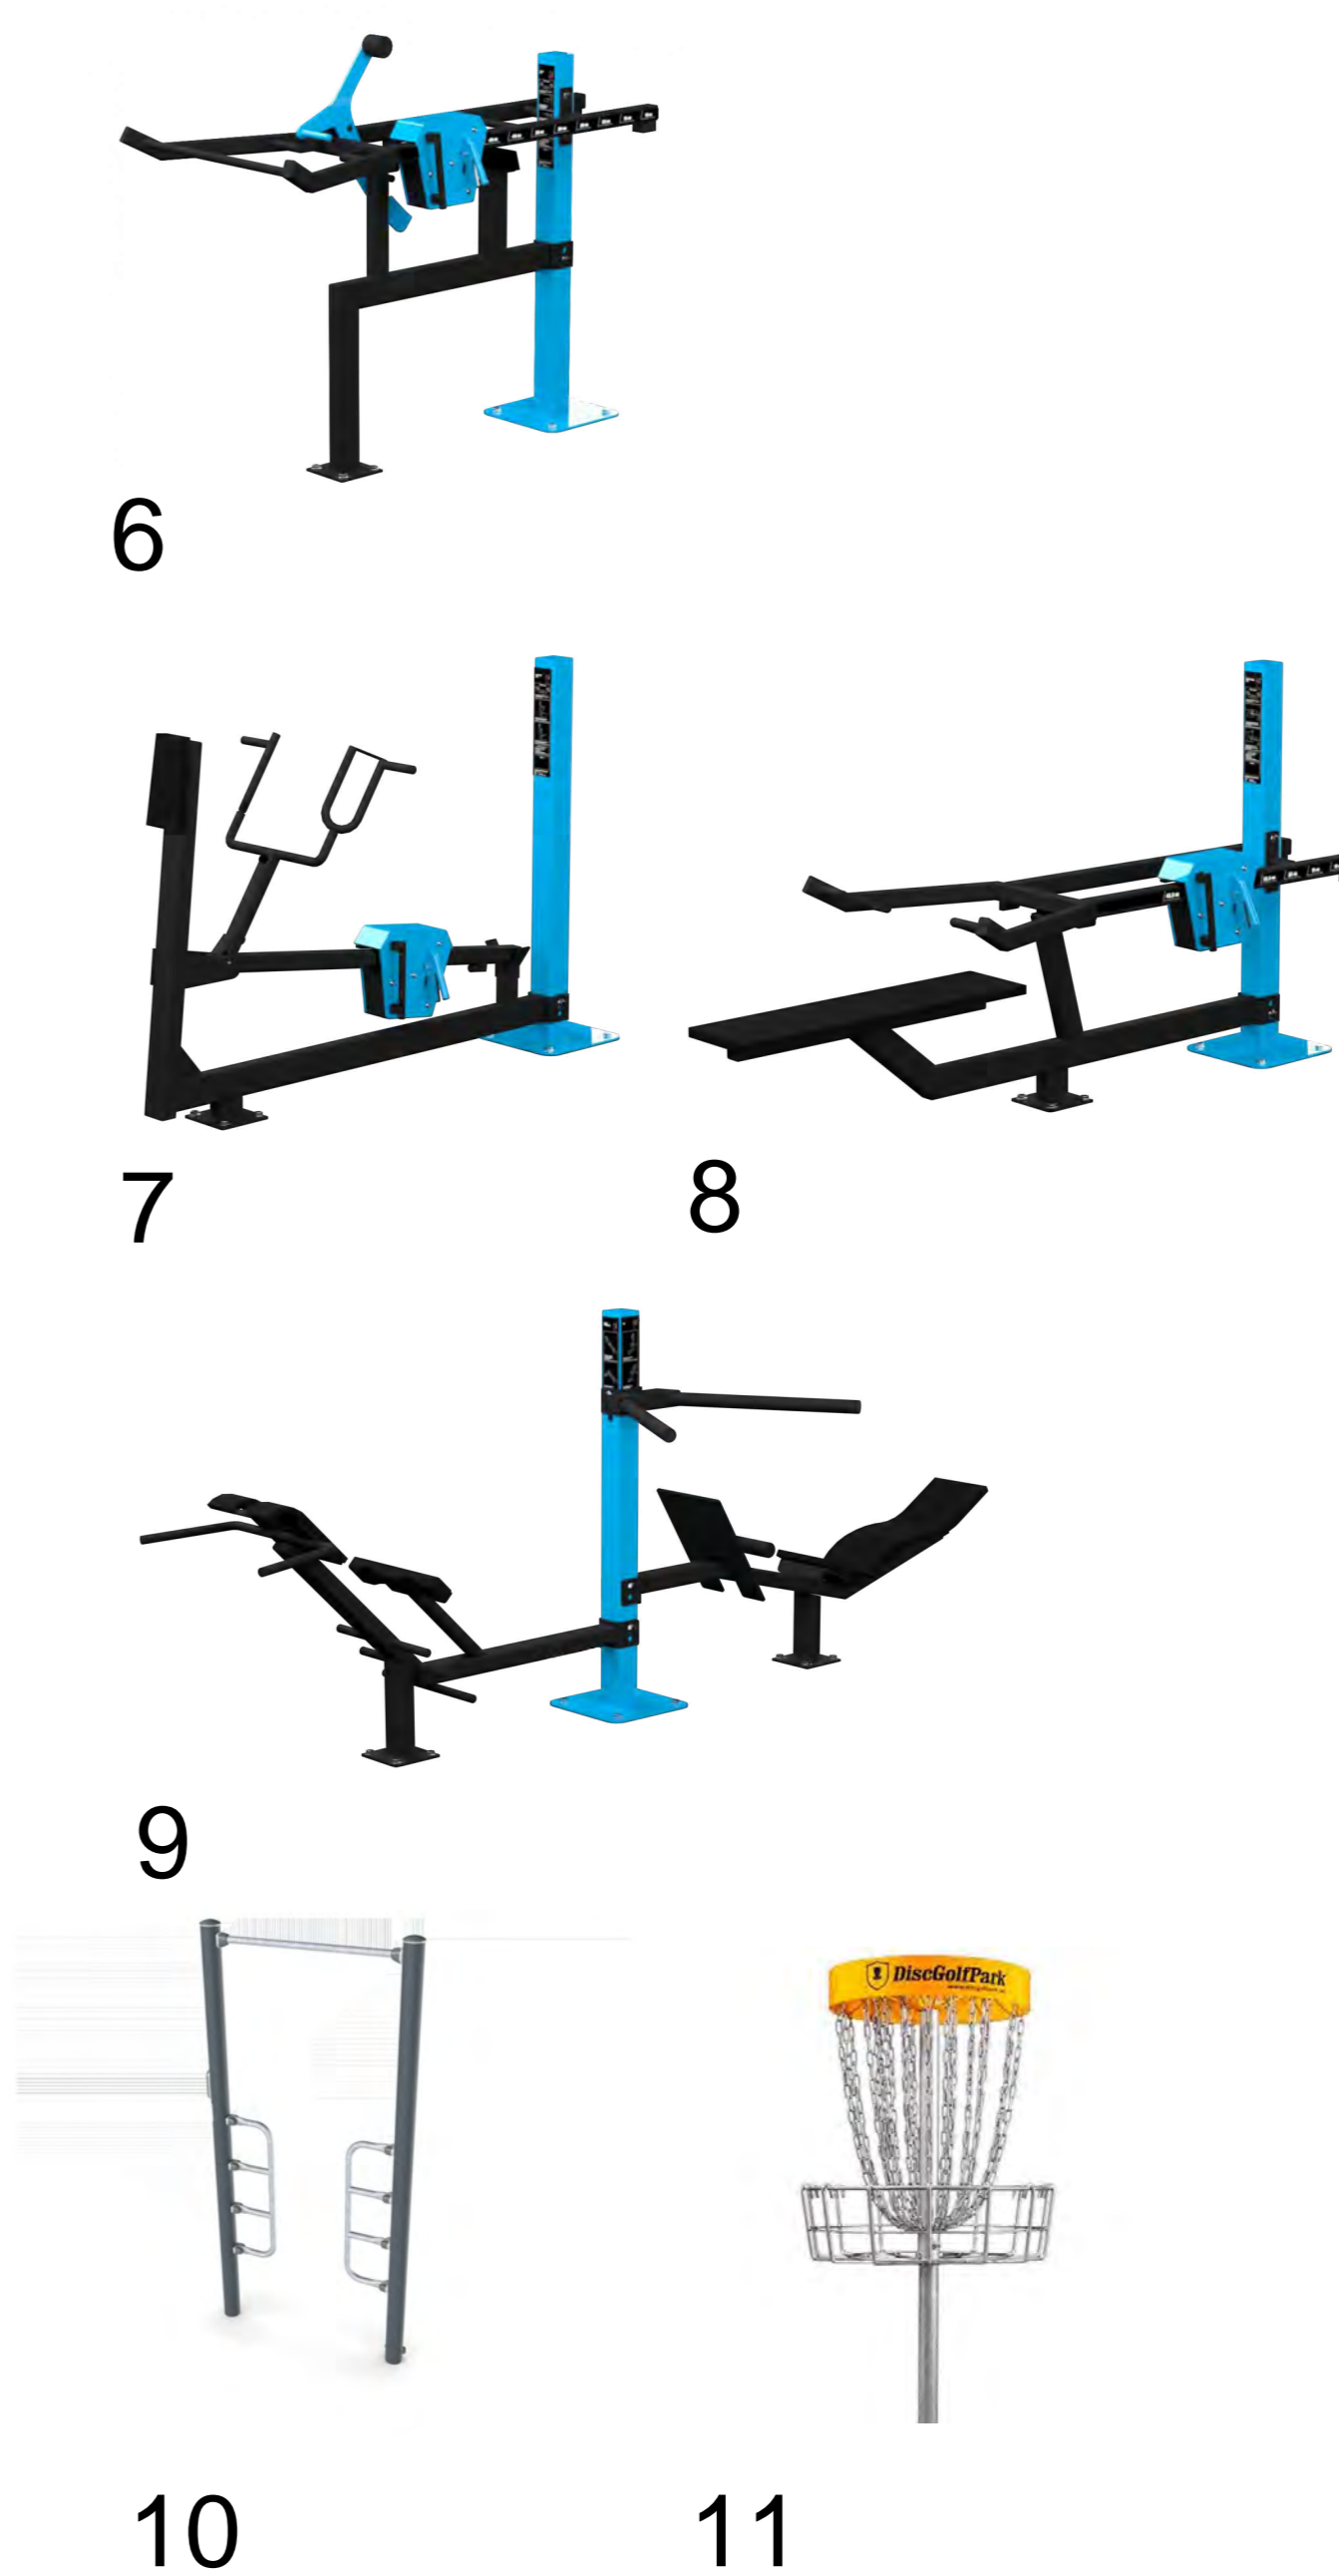

## VASTARANNANPUISTON LEIKKIPAIKAN KUNNOSTAMINEN, PITKÄNIITYNPUISTON KUNNOSTAMINEN SEKÄ LEIKKIPAIKAN POISTAMINEN

Vastarannanpuisto ja Pitkäniitynpuisto sijaitsevat Koillis-Tampereella Olkahisessa. Vastarannanpuiston suunnittelualueella on alueleikkipaikka, joka kunnostetaan. Pitkäniitynpuisto sijaitsee viheralueiden välissä olevan puistokäytävän itäpuolella. Pitkäniitynpuistossa on pelikenttä, jonka pohjoispuolella on pienempi vanha lentopallokenttä ja eteläpuolen metsään sijoittuva alueleikkipaikka, joka poistetaan Leikkipaikkaohjelman 2021–2030 mukaisesti.

Vastarannanpuiston leikkipaikalla kunnostetaan pinnat, uusitaan leikkivälineet hiekkalaatikkoa lukuun ottamatta ja istutetaan neljä uutta puuta. Myös penkit ja valaistus uusitaan. Leikkipaikalle uusiksi välineiksi asennetaan kolmiosainen keinuteline, jossa on pesäkeinun lisäksi turvaistuin- ja kumilautastuokeinut. Leikkipaikalle tulee myös torniliukumäki, vastakiikku neljälle, karuselli ja kiipeilykeskus. Turva-alueiden pintamateriaalina käytetään turvahaketta.


Pitkäniitynpuistoon tulee uusi kuntoluopaikka ja kentälle asennetaan päätyaidat. Kentällä on jo 2022 uusittu siirrettävät jalkapallomaalit. Kuntoluopaikalle tulee leuanveto-punnerrusteline, säädettävillä vastuspainoilla ja kehonpainolla toimivia ulkokuntoiluvälineitä, joilla voi tehdä monipuolisen ja tehokkaan kokovartaloharjoittelun. Rakentamisen yhteydessä tulevia kaivumaita sijoitetaan reuna-alueille. Kentän ympärillä olevien reuna-alueiden, lukuun ottamatta länsipuolen nurmi- ja leikkialueita, annetaan kehittyä jatkossa niityksi. Kentän eteläpuolella metsässä oleva leikkipaikka poistetaan. Hyväkuntoiset penkit ja roska-astiat säilytetään. Alueen annetaan kehittyä osaksi ympäröivää lähimetsää. Käytäväyhteydet säilyvät ennallaan. Käytävien ja kentän valaistus uusitaan.

Rakentaminen on tarkoitettu toteutettavaksi vuoden 2023 aikana. Puiston puiden, istutusten, toimintojen, kalusteiden ja varusteiden sijaintipaikat ja määrät ovat yleissuunnitelmassa ohjeelliset, ja ne tarkentuvat rakennussuunnittelun aikana.



## Leikkivälineet:

Oleva hiekkalaatikko (hl) siirretään uuteen paikkaan. Olevat jalkapallomaalit (jm) säilyvät. Olevat roska-astiat (ro) siirretään tarvittaessa.

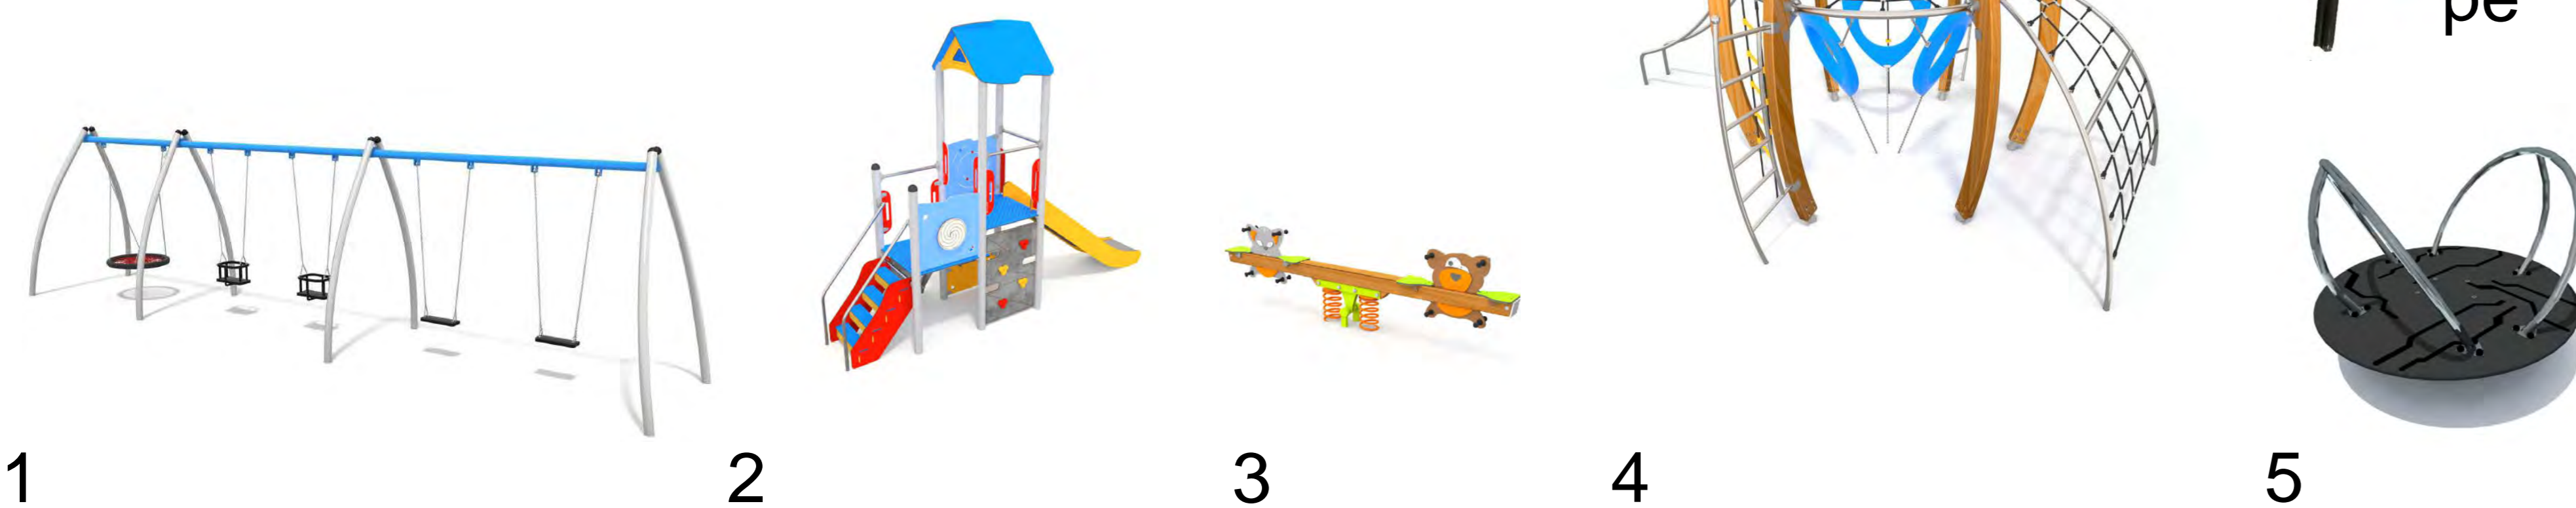

## KUNNOSSAPITOLUOKITUKSEN MUUTOKSET

Pelikentän etelä-, itä- ja pohjoispuolen nurmi-alueista tulee niittyä, jolloin hoitoluokka muutetaan suoja- ja vaihettumisviheralueesta (R4) maisemaniityksi (A3). Maisemaniityn hoidon tavoitteena on monipuolinen, luonnonarvoiltaan monimuotoinen, avoin, elinvoimainen, viihtyisä, maisemallisesti edustava ja toimiva niityalue. Poistettavan leikkipaikan toiminta-alueen hoitoluokka (R2) muuttuu lähimetsäksi (M2). Lähimetsän hoidon tavoitteena on monipuolinen, turvallinen, viihtyisä ja käyttäjätystävällinen metsäalue. Lisäksi pyritään pitkään puuston elinkaareen ja maisemalliseen edustavuuteen.

**HUOM!** Puiden, leikkivälineiden, kalusteiden ja varusteiden sijaintipaikat, mallit ja määrät ovat ohjeelliset ja ne tarkentuvat rakennussuunnittelun aikana.

## VÄLINELUETTELO:

Leikkivälineet:		
1.	Keinuteline 3027 4 22V/20 1C Leikkiset Oy	1 kpl
2.	Torniliuku Leikkiset Oy Future 1109 (liuku lähtötaso 1.2 m)	1 kpl
3.	Vastakiikku neljälle Leikkiset Oy Eco 8032	1 kpl
4.	Terrakiipeily Leikkiset Oy Dino 8510	1 kpl
5.	Karuselli Leikkiset Oy Organowood Moderni HTKA2	1 kpl
Ulkokuntoilu- ja pelivälineet:		
6.	Jalkakyykky Omnigym Oy OG10 + lisäpaino OGWT	1 kpl
7.	Vaakasoutulaite Omnigym Oy OG23	1 kpl
8.	Penkkipunnerrus Omnigym Oy OG30 + lisäpaino OGWT	1 kpl
9.	Selänjännitys, dippi, vatsapenkki Omnigym Oy OGC7	1 kpl
10.	Leuanveto & punnerrus, Kompan FSW206, RAL7012	1 kpl
11.	DiscGolfPark Pro maalikori, kiinteä frisbeegolfkori	1 kpl
Kalusteet:		
pe	Jaakko-penkki	6 kpl
ro	Roska-astia, Lehtovuori Oy, City 60 I, vihreä RAL 6005	1 kpl

Tässä suunnitelmassa on käytetty ETRS-GK24/N2000 tasoa- ja korkeuskoordinaatistoa

TAMPERE KAUPUNKIYMPÄRISTÖN PALVELUALUE		Kaupunkiympäristön suunnittelu	
PITKÄNIITYNPUISTO, VASTARANNANPUISTO		Yliin päätös:	
YLEISSUUNNITELMA		Suunnittelupäällikön päätös:	
OLKAHINEN		Piiri:	MNU
Suunn.		Suunn.	Milja Nuutila
Tark.		Tark.	Timo Koski
Työ:		Työ:	Markus Viinanen
Pvm:		Pvm:	28.2.2023
VIRE		VIRE	
ro		ro	
Viherialueet ja hulevedet		Muutos pvm:	Ark.no
		Konias Suunn.	Piir.no
			18/21927/2