


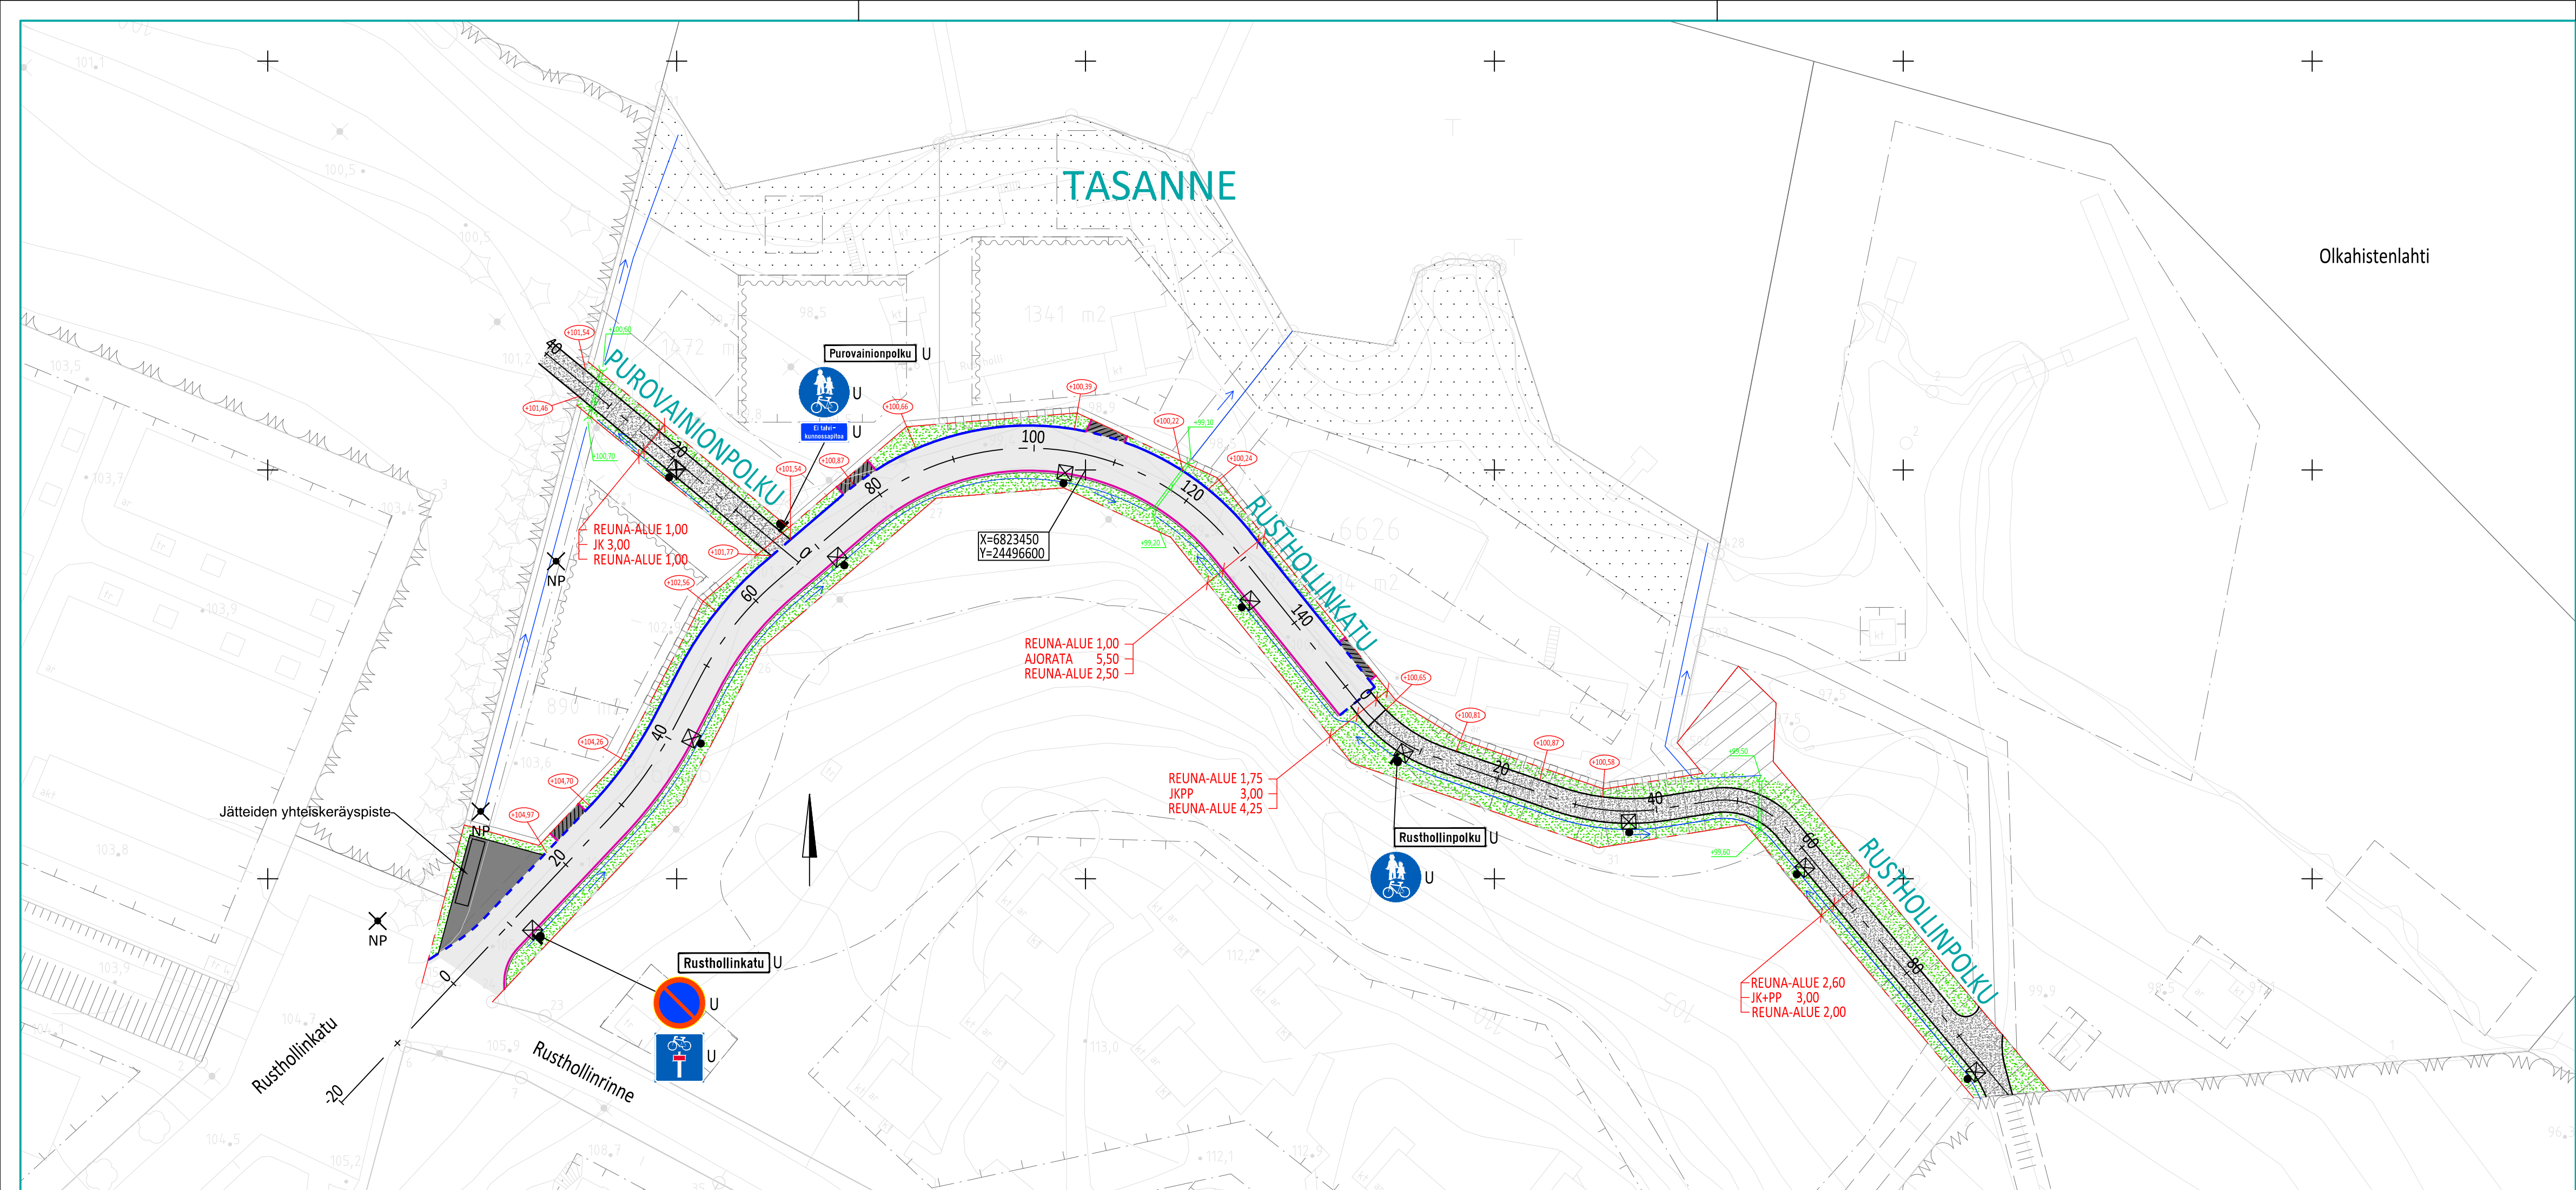

MERKINTÖJEN SELITTEET:

- ASFALTTIPÄÄLLYSTEINEN AJORATA
- MURSKEPINTAINEN JALKAKÄYTÄVÄ JA PYÖRÄTIE
- TONTTILIITTYMÄ, SIAINTI OHJEELLINEN
- NURMETUS
- REUNAKIVI, GRANIITTIREUNAKIVI (S170), HARMAA, NÄKYMÄ 10 CM
- MADALLETTU GRANIITTIREUNAKIVI (S170), HARMAA, NÄKYMÄ 3 CM
- KIVILINJAN KORKEUSEROT TASOITETAAN N. METRIN MATKALLA ALASLASKUJEN PÄISSÄ
- REUNAKIVETÖN ASFALTIN REUNA
- JALKAKÄYTÄVÄN TAI PYÖRÄTIEN REUNALINJA (PÄÄLLYSTEEN REUNA)
- KATUALUEEN RAJA
- RUMPU
- AVO-OJA JA VIRTAAUSSUUNTA
- UUSI VALAISINPYLVÄS
- KADUN LIKIMÄÄRÄINEN KORKEUSASEMA PÄÄLLYSTEEN REUNASSA TAI REUNAKIVEN YLÄPINNASSA JOS PÄÄLLYSTE RAJOITTUU REUNAKIVEEN.
- UUSI LIIKENNEMERKKIPYLVÄS
- NYKYINEN POISTETTAVA VALAISINPYLVÄS

Tässä suunnitelmassa on käytetty ETRS-GK24/N2000 taso- ja korkeuskoordinaatistoa

TAMPEREEN KAUPUNKI
KAUPUNKIYMPÄRISTÖN PALVELUALUE

RUSTHOLLINKATU 23185
väli: Rusthollinrinne- Rusthollinpolku
RUSTHOLLINPOLKU 23186
PUROVAINIONPOLKU 23187
TASANNE

KATUSUUNNITELMA
KATUJÄRJESTELYPiIRUSTUS, 1:500

RAMBOLL

Ramboll Finland Oy
Kansikatu 5 B
33100 Tampere
puh. 020 755 611

Piirt.	Tuulia Luukkonen
Suunn.	Eeva Lintula, Ilkka Malkavaara
Tark.	Marko Turkki

Diaarinumero: TRE:5856/10.03.02/2025	
Tark. Liik.	
Tark. Katu	Petri Keivaara
Tark. Hule	
Tark. Geo	
Pvm.	14.1.2026

1/23185/1
1/23186/1
1/23187/1

Piir.n:o