


KORKINMÄENPUISTON KÄYTÄVÄ, VIHERYLEISSUUNNITELMA 1:500

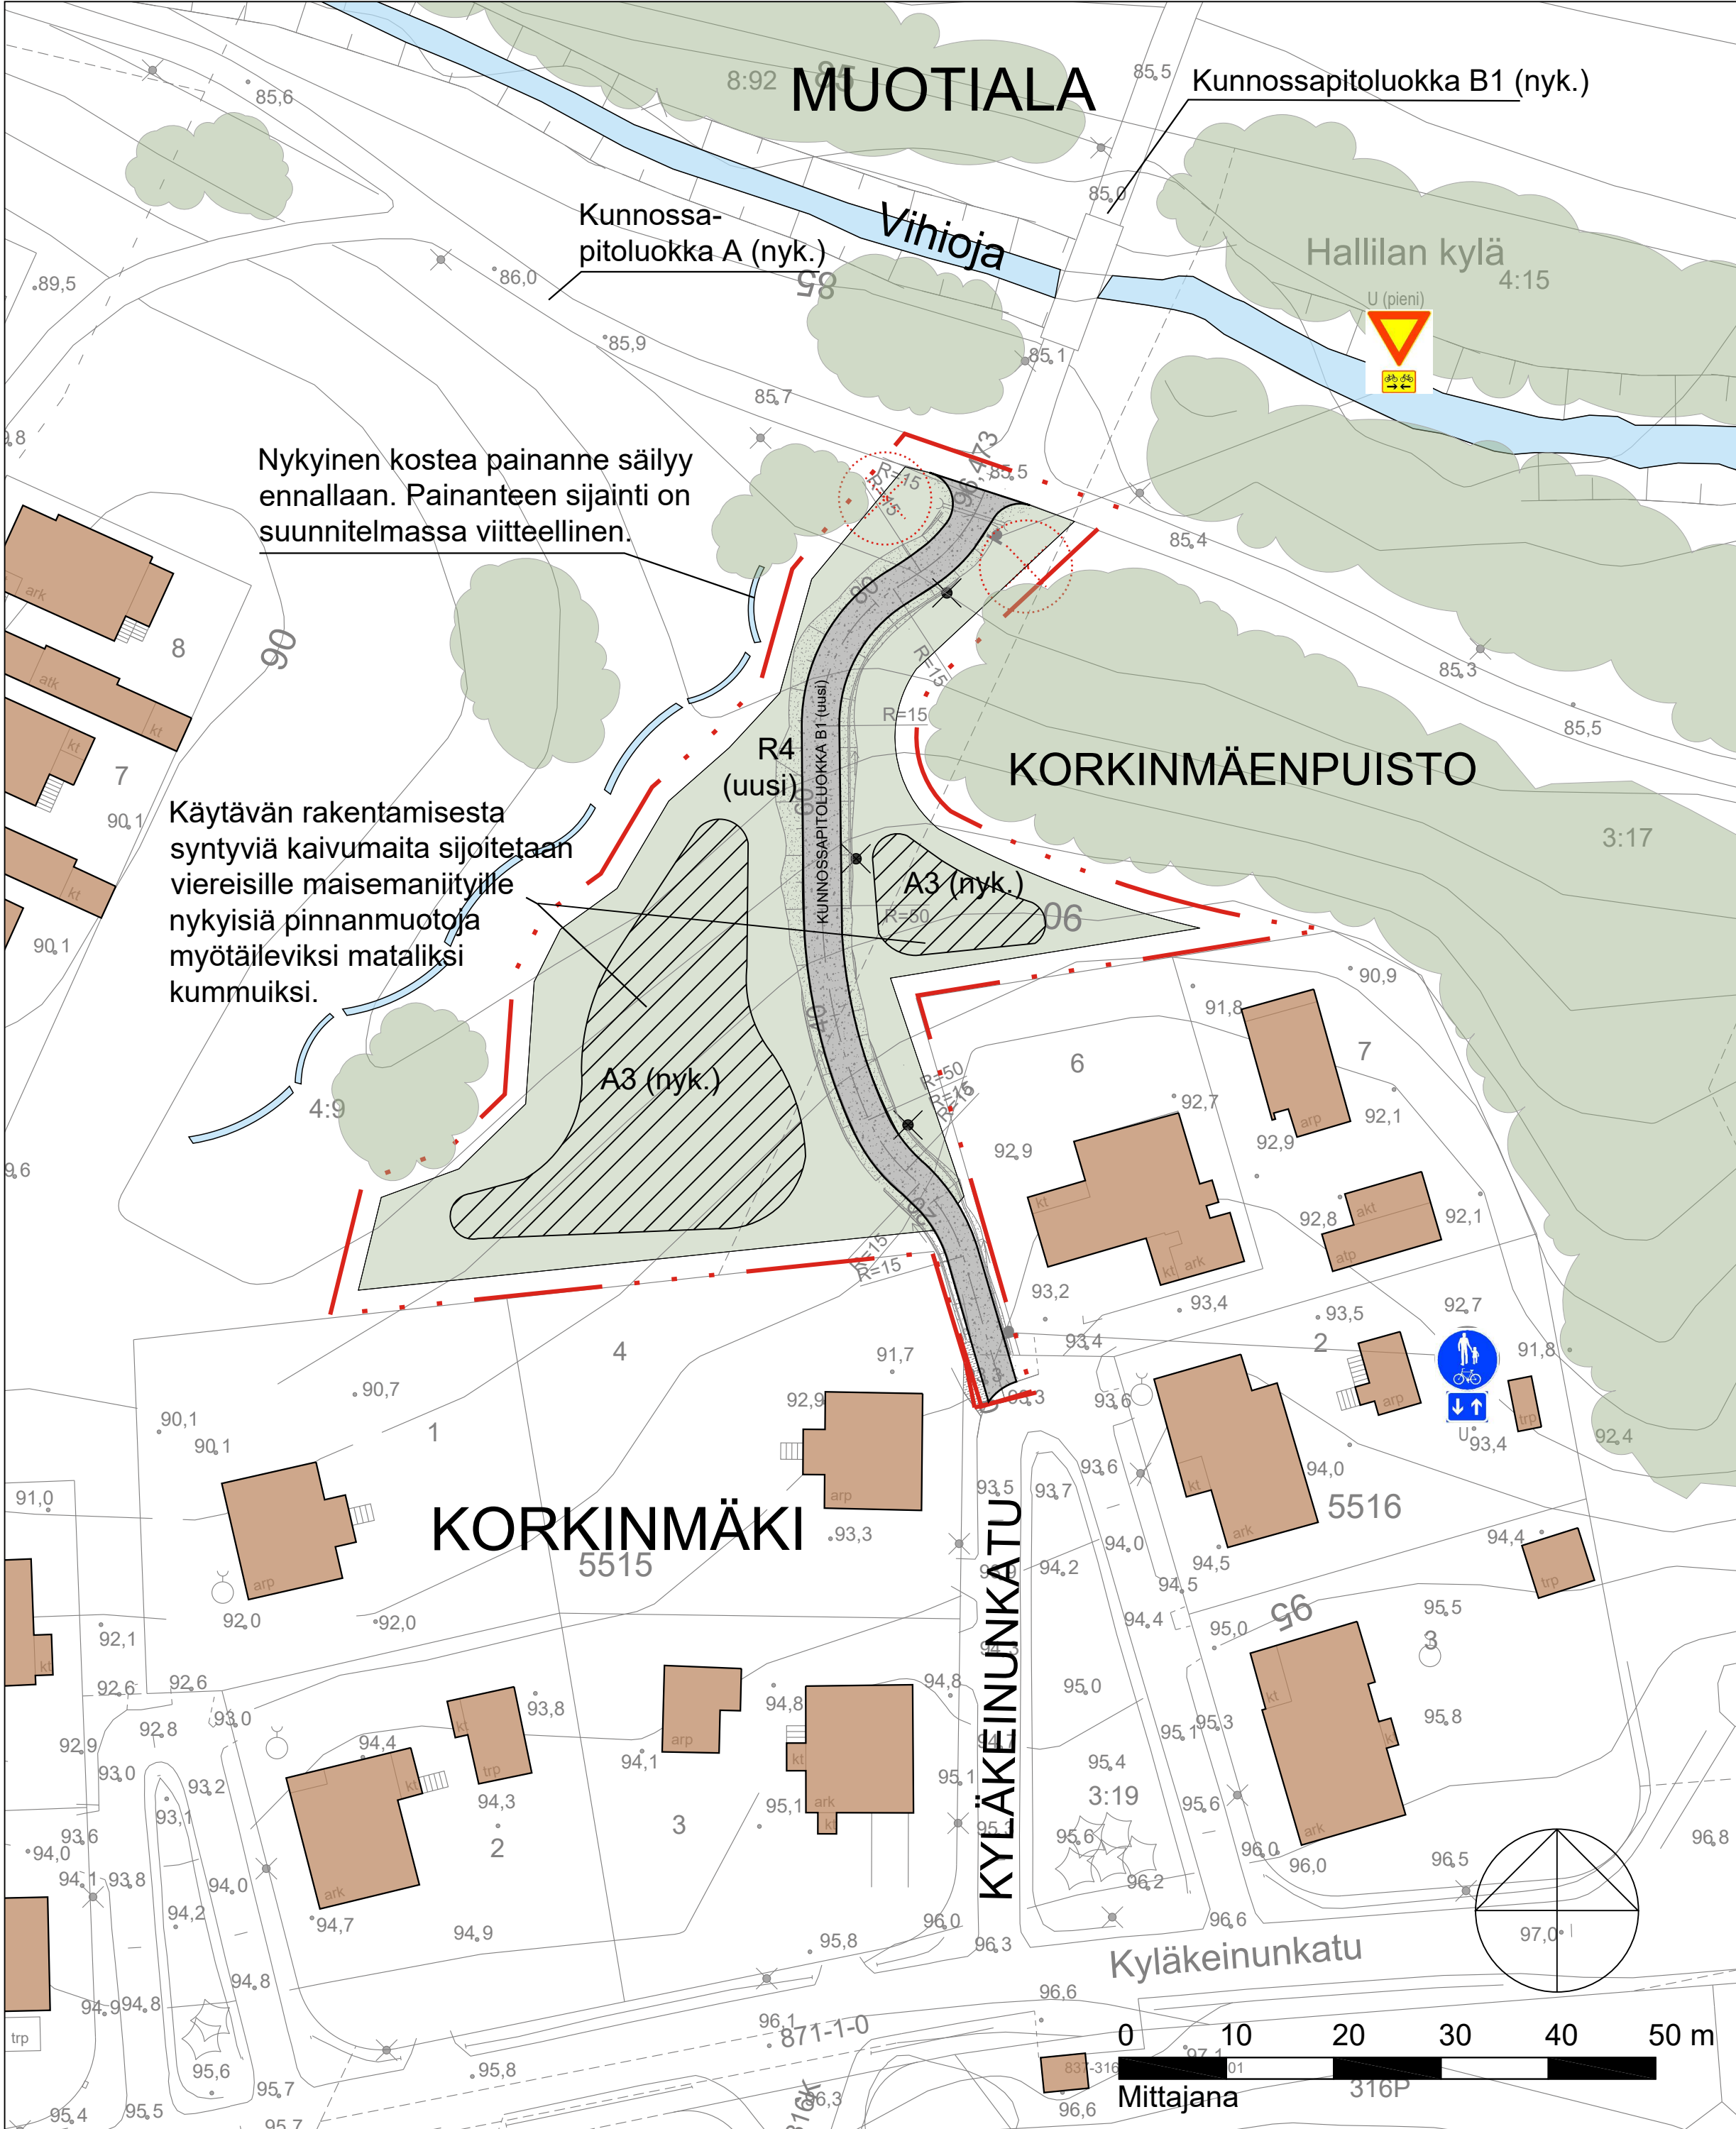

SUUNNITELMASELOSTUS

Suunnitelmassa esitetään uusi jalankulun ja pyöräilyn käytävä Kyläkeinunkadun ja Vihiojan välille. Käytävä parantaa yhteyksiä Korkinmäen ja Vihiojan varteen sijoittuvien viheralueiden välillä sekä Muotialan raitiotiepysäkin suuntaan.


Käytävä toteutetaan 3-3,5 metriä leveänä ja murskepintaisena. Käytävä valaistaan ja kunnossapidetään talvisin (B1).

Käytävä sovitetaan nykyisiin maastonmuotoihin. Mahdolliset kaivumaat pyritään sijoittamaan käytävän läheisyyteen maisemaniitylle loivapiirteisiksi kummuiksi. Kummut maisemoidaan niittykylvöin.

Uuden käytävän reunat kunnossapidetään luokassa R4, reunaniitto. Muutoin Korkinmäenpuiston kunnossapitoluokat säilyvät ennallaan A3, maisemaniitty.

Käytävien risteyksien näkemäalueilta poistetaan tarvittaessa yksittäisiä puita ja pensaita.

Puiston puiden, istutusten, kalusteiden ja varusteiden sijaintipaikat ja määrät ovat yleissuunnitelmassa ohjeelliset ja ne tarkentuvat rakennussuunnittelun aikana.

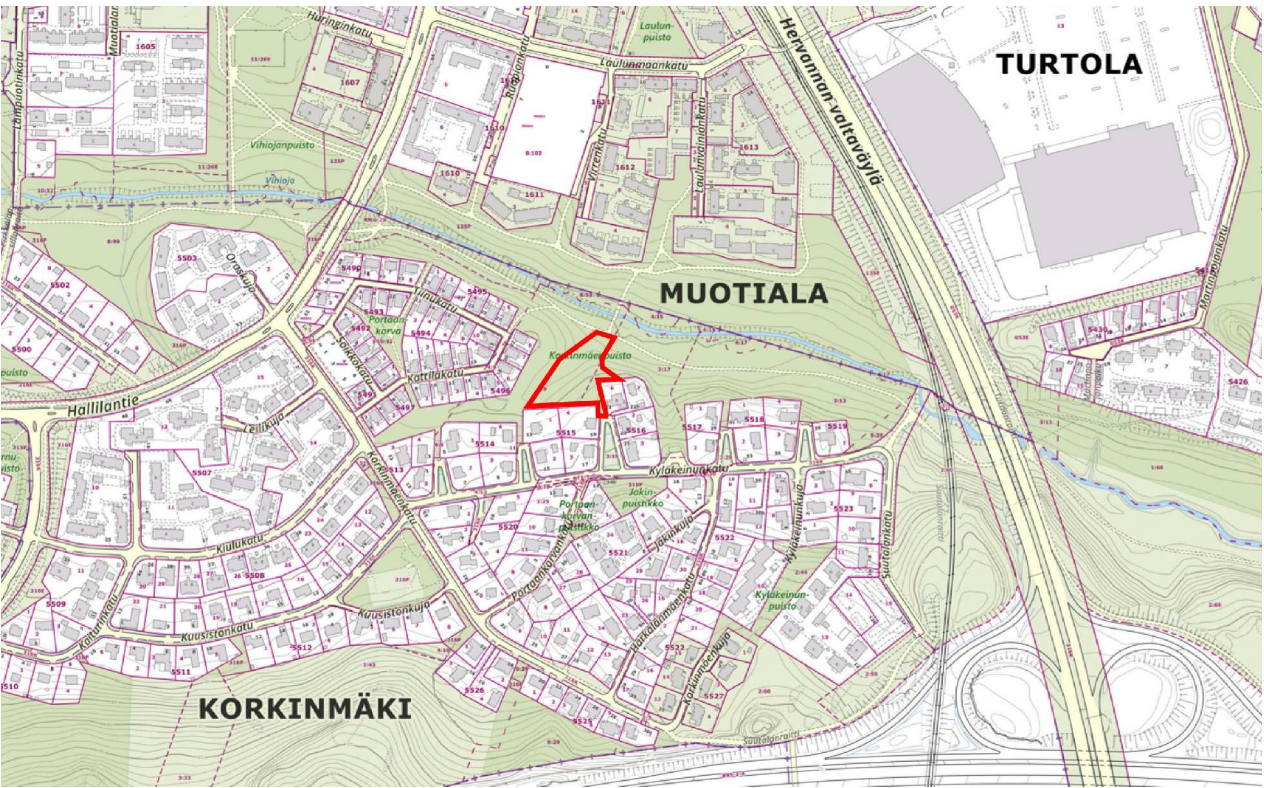

SIJAINTIKARTTA

MERKINTÖJEN SELITYKSET

Suunnittelualueen raja

Oleva oja tai painanne

Mahdollisesti poistettava puu tai pensas, poistotarve tarkistetaan maastossa risteyksen näkymien mukaan.

Olevaa säilytettävää puustoa

Maisemaniitty, A3

Kaivumaiden sijoituspaikka

Murskepintainen uusi käytävä B1, reunaniitto R4

Uusi valaisin

U

Uusi liikennemerkki

Tässä suunnitelmassa on käytetty ETRS-GK24/N2000 taso- ja korkeuskoordinaatistoa

 TAMPERE KAUPUNKIYMPÄRISTÖN PALVELUALUE		Kaupunkiympäristön suunnittelu	
KORKINMÄENPUISTON KÄYTÄVÄ		Piirt.	K. Rantee
KORKINMÄKI		Suunn.	K. Rantee/P.Rantanen
YLEISSUUNNITELMA		Tark.	T. Koski
ASEMAPIIRUSTUS 1:500		Hyv.	M. Viinanen
-		Pvm.	10.4.2025
KAUPUNKIYMPÄRISTÖN SUUNNITTELU VIHERALUEET JA HULEVEDET	Muutos pvm.	PÄIVÄMÄÄRÄ	Ark.n:o
	Korvaa	PIIR.N:o	Piir.n:o 18/22831/2
	Suunn.	NIMI	