


Yht. päätös:	
Suunnittelupöytäkirjan päätös:	
Muutos:	
Tark.	
Hyv.	20.4.2022
Piir.	
Korvaa piir.n:o	
Ark.n:o	

# LIELAHTI

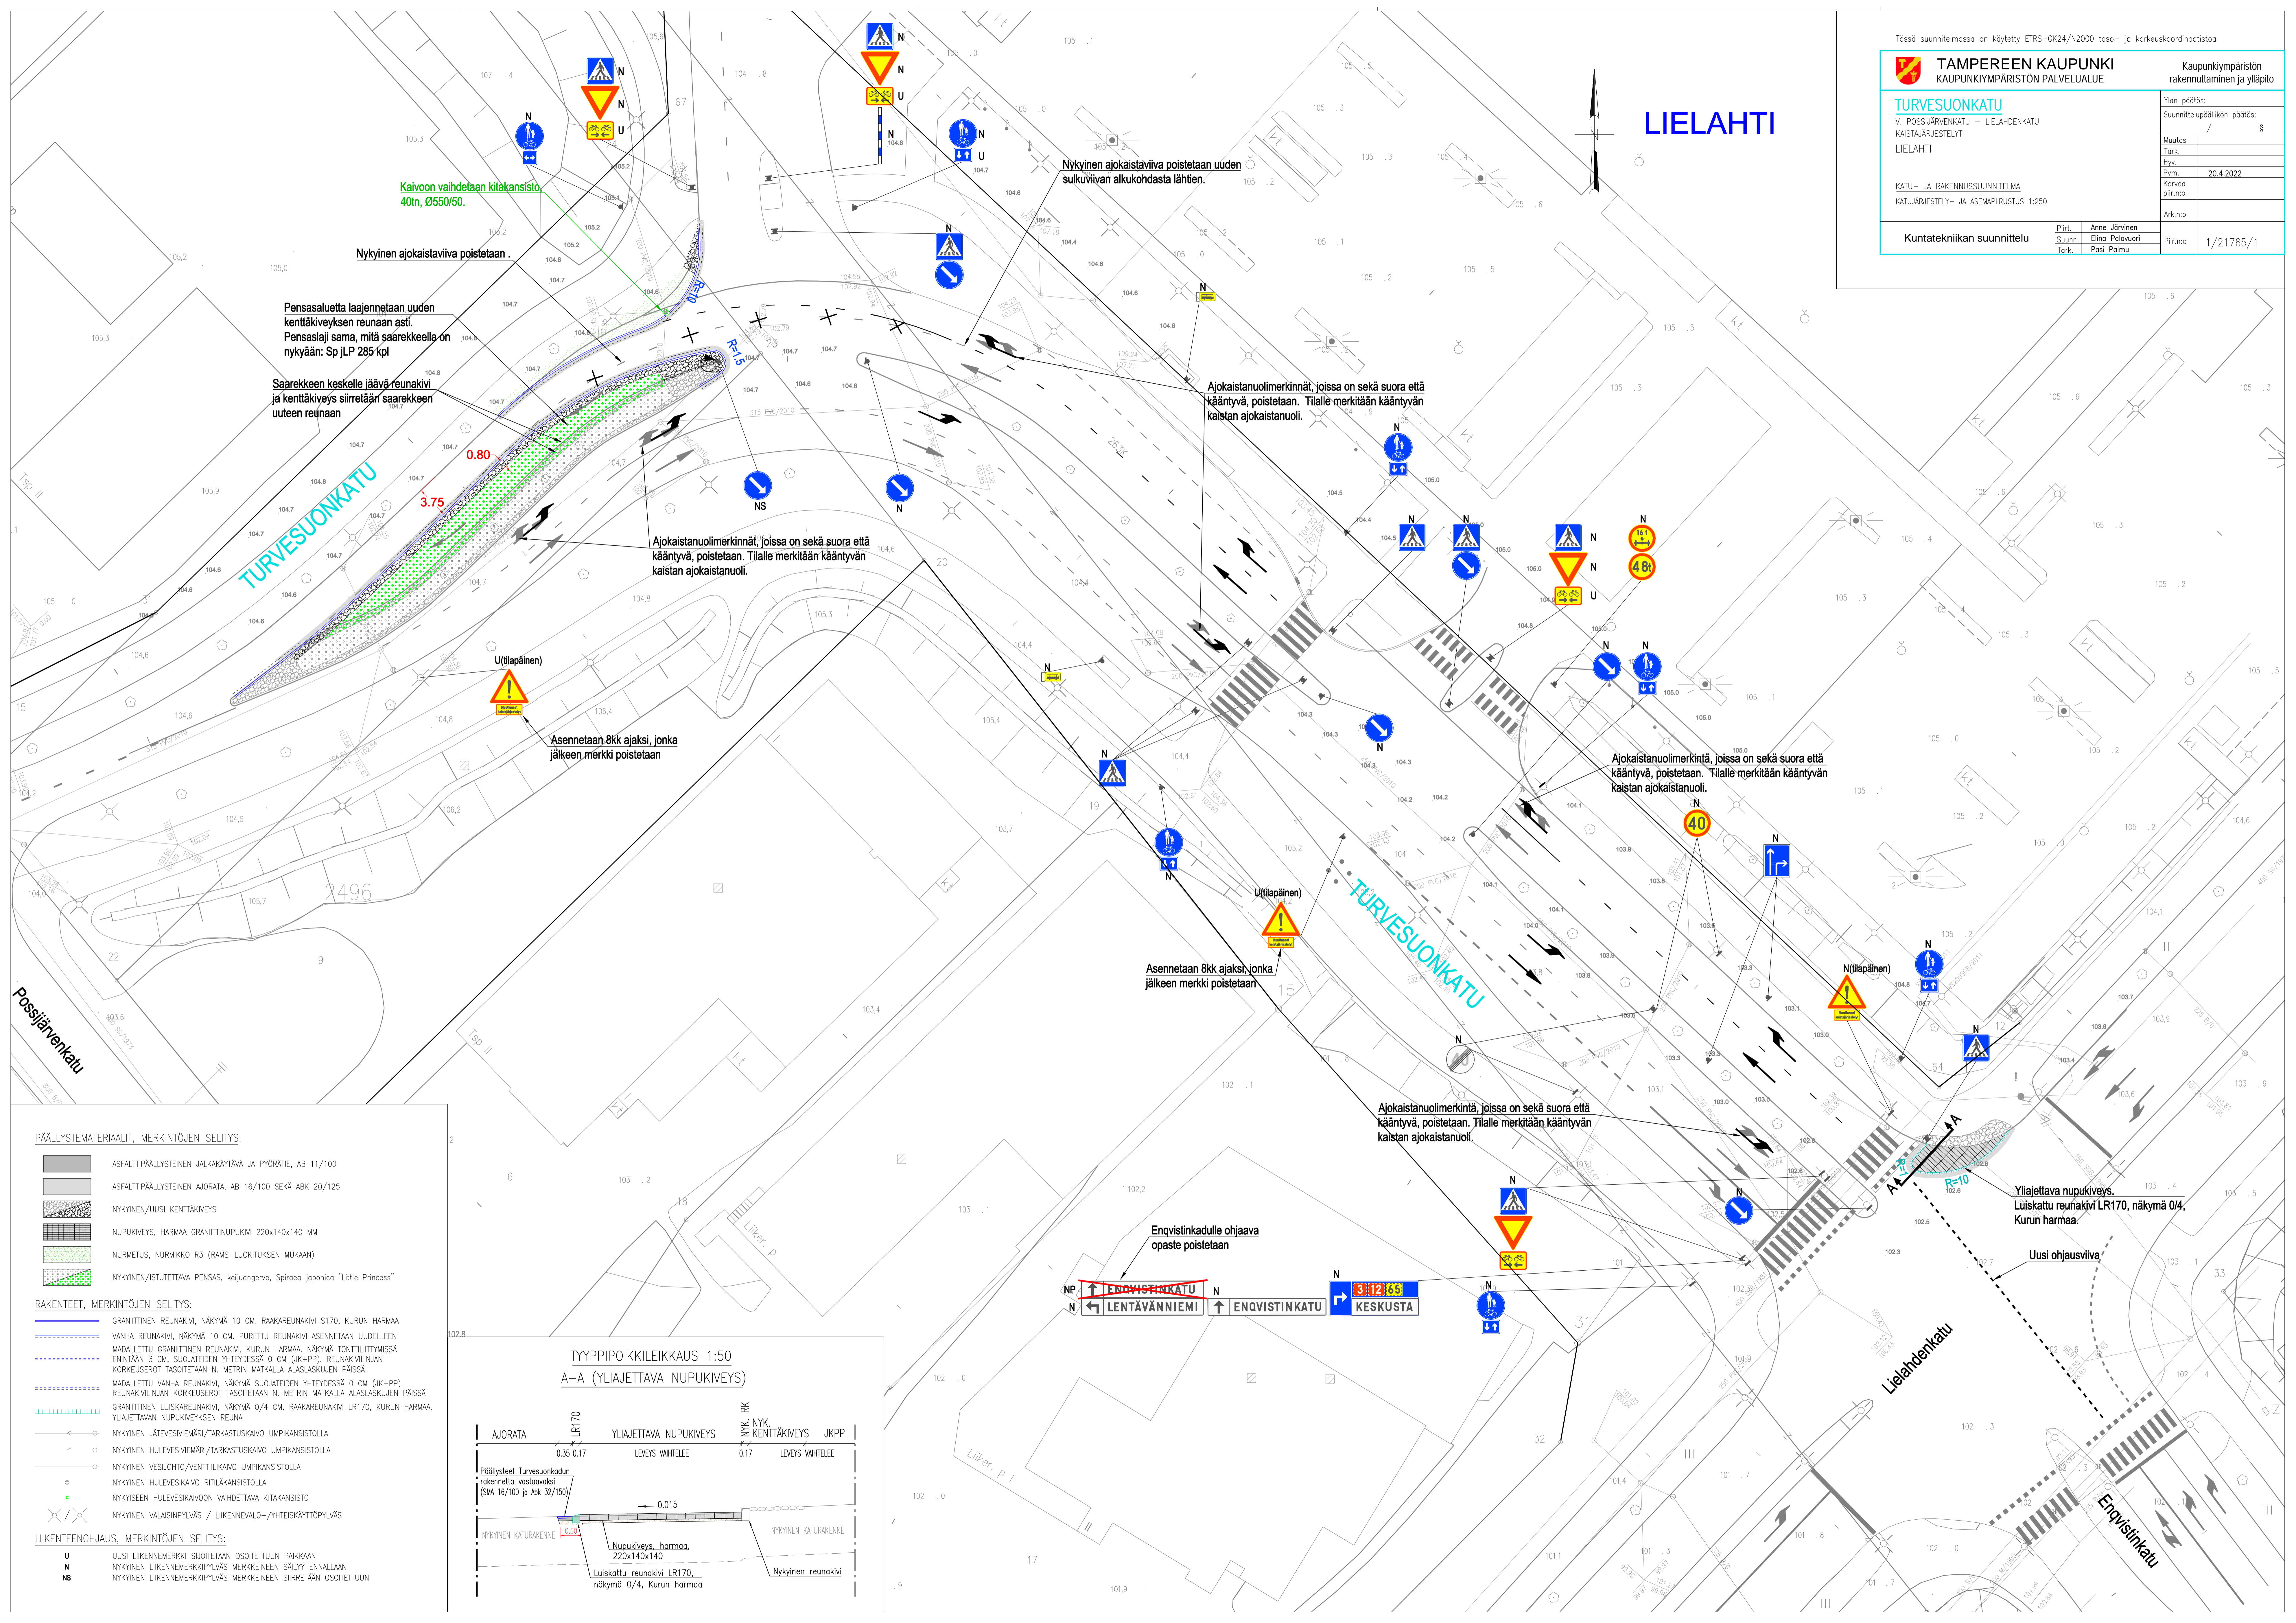

Kaivon vaihdetaan kilakansisto  
40m, Ø550/50.

Nykyinen ajokaistaviiva poistetaan.

Pensasaluetta laajennetaan uuden  
kenttäkiveksen reunaan asti.  
Pensaslaji sama, mitä saarekkeella on  
nykyään: Sp JLP 285 kpl

Saarekkeen keskelle jäävä reunakivi  
ja kenttäkiveys siirretään saarekkeen  
uuteen reunaan

Ajokaistanuolimerkinnyt, joissa on sekä suora että  
kääntävä, poistetaan. Tilalle merkitään kääntyvän  
kaistan ajokaistanuoli.

Ajokaistanuolimerkinnyt, joissa on sekä suora että  
kääntävä, poistetaan. Tilalle merkitään kääntyvän  
kaistan ajokaistanuoli.

Ajokaistanuolimerkinnyt, joissa on sekä suora että  
kääntävä, poistetaan. Tilalle merkitään kääntyvän  
kaistan ajokaistanuoli.

Ajokaistanuolimerkinnyt, joissa on sekä suora että  
kääntävä, poistetaan. Tilalle merkitään kääntyvän  
kaistan ajokaistanuoli.

Yliajettava nupukiveys.  
Luiskattu reunakivi LR170, näkyvä 0/4,  
Kurun harmaa.

Uusi ohjausviiva

Enqvistinkadulle ohjaava  
opaste poistetaan

### PÄÄLLYSTEMATERIAALIT, MERKINTÖJEN SELITYS:

- ASFALTIPÄÄLLYSTEINEN JALKAKÄYTTÄVÄ JA PYÖRÄTIE, AB 11/100
- ASFALTIPÄÄLLYSTEINEN AJORATA, AB 16/100 SEKÄ ABK 20/125
- NYKYINEN/UUSI KENTTÄKIVEYS
- NUPKUVEYS, HARMAA GRANITTIINUPUKIVI 220x140x140 MM
- NURMETUS, NURMIKKO R3 (RAMS-LUOKITUKSEN MUKAAN)
- NYKYINEN/ISTUTETTAVA PENSAS, keijuongervo, Spiraea japonica "Little Princess"

### RAKENTEET, MERKINTÖJEN SELITYS:

- GRANIITTINEN REUNAKIVI, NÄKYMÄ 10 CM, RAAKAREUNAKIVI S170, KURUN HARMAA
- VANHA REUNAKIVI, NÄKYMÄ 10 CM, PURETTU REUNAKIVI ASENNETAAN UUDELLEEN  
MADALLETTU GRANIITTINEN REUNAKIVI, KURUN HARMAA, NÄKYMÄ TONTILIIITYMISSÄ  
ENINTÄÄN 3 CM, SUOJATEIDEN YHTEYDESSÄ 0 CM (JK+PP), REUNAKIVILINJAN  
KORKEUSERÖT TASOITETAAN N. METRIN MATKALLA ALASLASKUJEN PÄISSÄ.
- MADALLETTU VANHA REUNAKIVI, NÄKYMÄ SUOJATEIDEN YHTEYDESSÄ 0 CM (JK+PP)  
REUNAKIVILINJAN KORKEUSERÖT TASOITETAAN N. METRIN MATKALLA ALASLASKUJEN PÄISSÄ
- GRANIITTINEN LUISKAREUNAKIVI, NÄKYMÄ 0/4 CM, RAAKAREUNAKIVI LR170, KURUN HARMAA  
YLIAJETTAVAN NUPUKIVEYKSEN REUNA
- NYKYINEN JÄTEVESIMÄRÄ/TARKASTUSKAIVO UMPIKANSISTOLLA
- NYKYINEN HULEVESIMÄRÄ/TARKASTUSKAIVO UMPIKANSISTOLLA
- NYKYINEN VESUOHTO/VENTTIILIKAIVO UMPIKANSISTOLLA
- NYKYINEN HULEVESIKAIVO RITILÄKANSISTOLLA
- NYKYISEEN HULEVESIKANVOON VAHDETTAVA KITAKANSISTO
- NYKYINEN VALAISINPILVÄS / LIKENNEVALO-/YHTEISKÄYTTÖPILVÄS

### LIIKENTEENOHJAUS, MERKINTÖJEN SELITYS:

- U UUSI LIKENNEMERKKI SUOJITETAAN OSOITETTUUN PAIKKAN
- N NYKYINEN LIKENNEMERKKIPILVÄS MERKKEINEEN SÄILYY ENNALLAAN
- NS NYKYINEN LIKENNEMERKKIPILVÄS MERKKEINEEN SIIRRETÄÄN OSOITETTUUN

