


Puurivi voidaan rakentaa vasta, kun nykyiset jätevesiviemärit ja hulevesiviemäri siirretään tulevaisuudessa saneerauksen yhteydessä. Linjojen tarkempi sijainti määritellään jatkosuunnittelun yhteydessä.

Taidemuseon laajennus

Taidemuseon laajennus

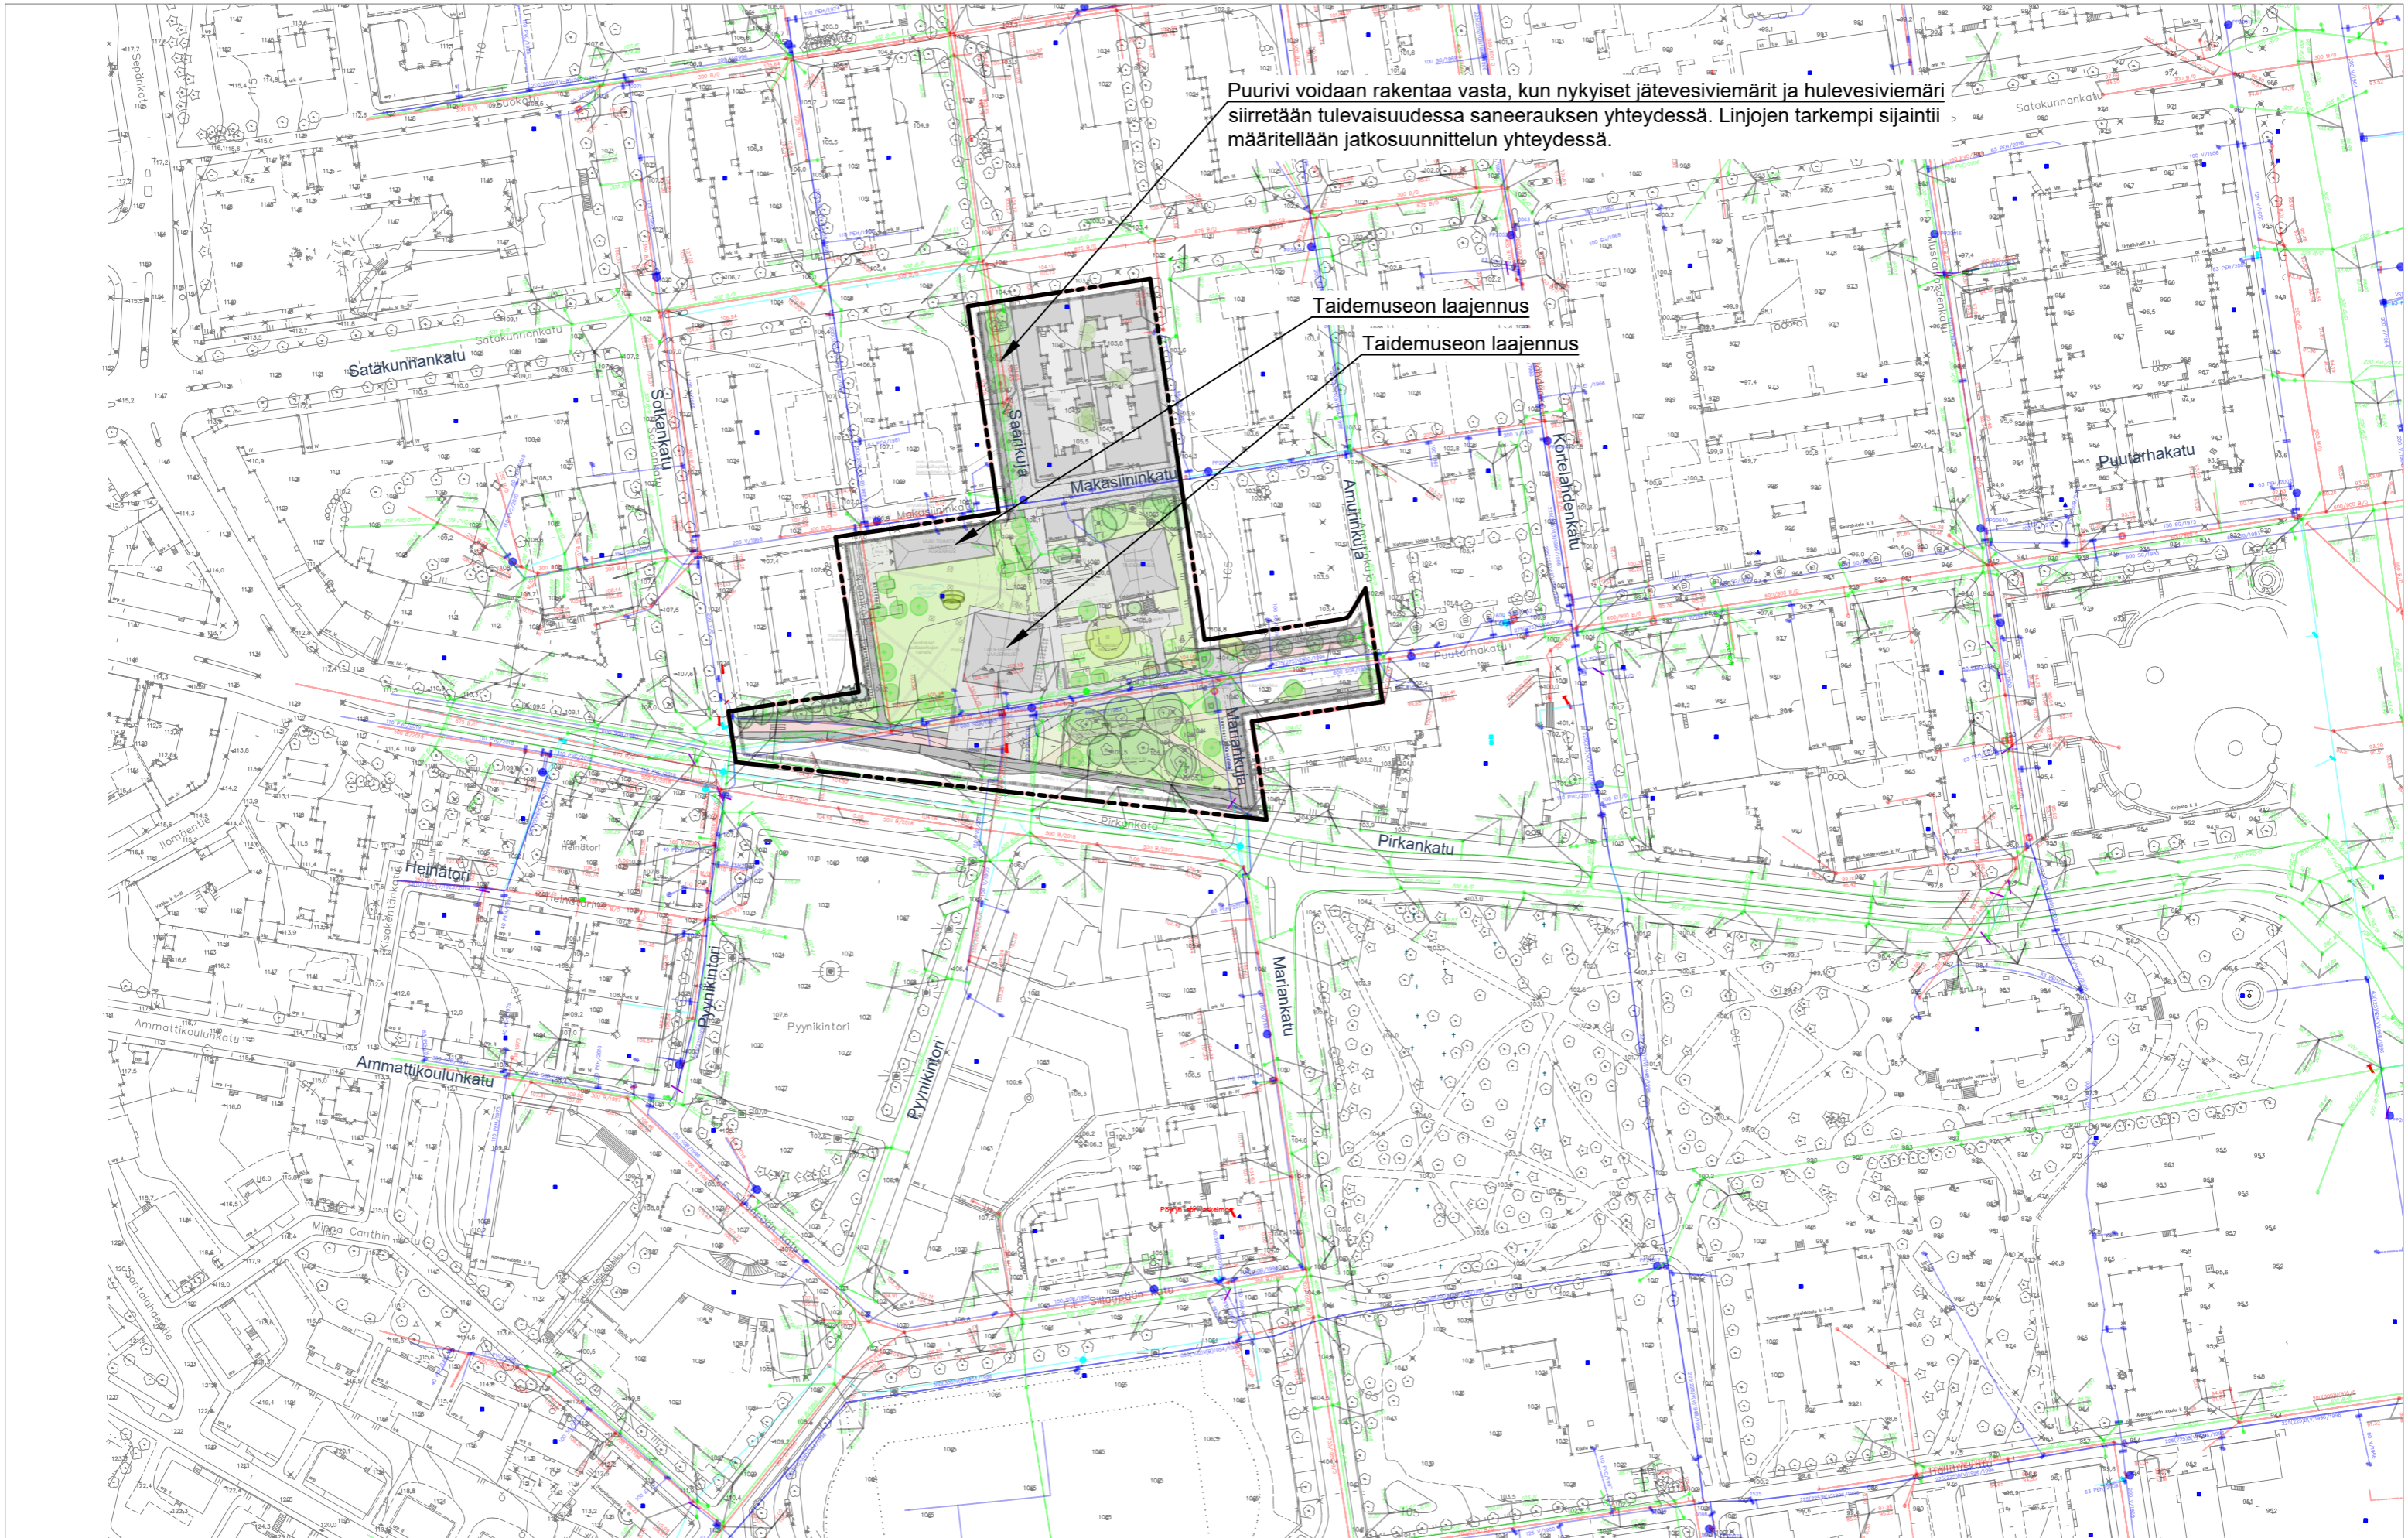

| | | | |
|--|-------------------------------------|---|----------------------|
| | Nykyinen kunnallistekniikan kaapeli | | Uusi hulevesiviemäri |
| | Nykyinen hulevesiviemäri | | Uusi jätevesiviemäri |
| | Nykyinen jätevesiviemäri | | Uusi vesijohto |
| | Nykyinen vesijohto | | Poistettava |
| | | X | |


ID 5 657 795: TAMPEREEN TAIDEMUSEON ALUEEN ASEMAKAAVAN
NRO 8667 KUNTATEKNINEN SELVITYS

LIITE 1: Kunnallistekniikan selvityskartta, 1:2000

A-INSINÖÖRIT
A-Insinöörit Civil Oy
Satakunnankatu 23 A, 33210 Tampere
Puh. 0207 911 888

Kuntateknisen selvityksen pohjana on NÄKYMÄ:n 23.10.2023 päivätty viitesuunnitelmat.


| | | | |
|--------------------------------|--------------|-----------------------|-------------------|
| Suunnittelija Jarmo Stenvik | Piirt. P. | Hyv. Johanna Närhi | Pvm 24.10.2023 |
|--------------------------------|--------------|-----------------------|-------------------|

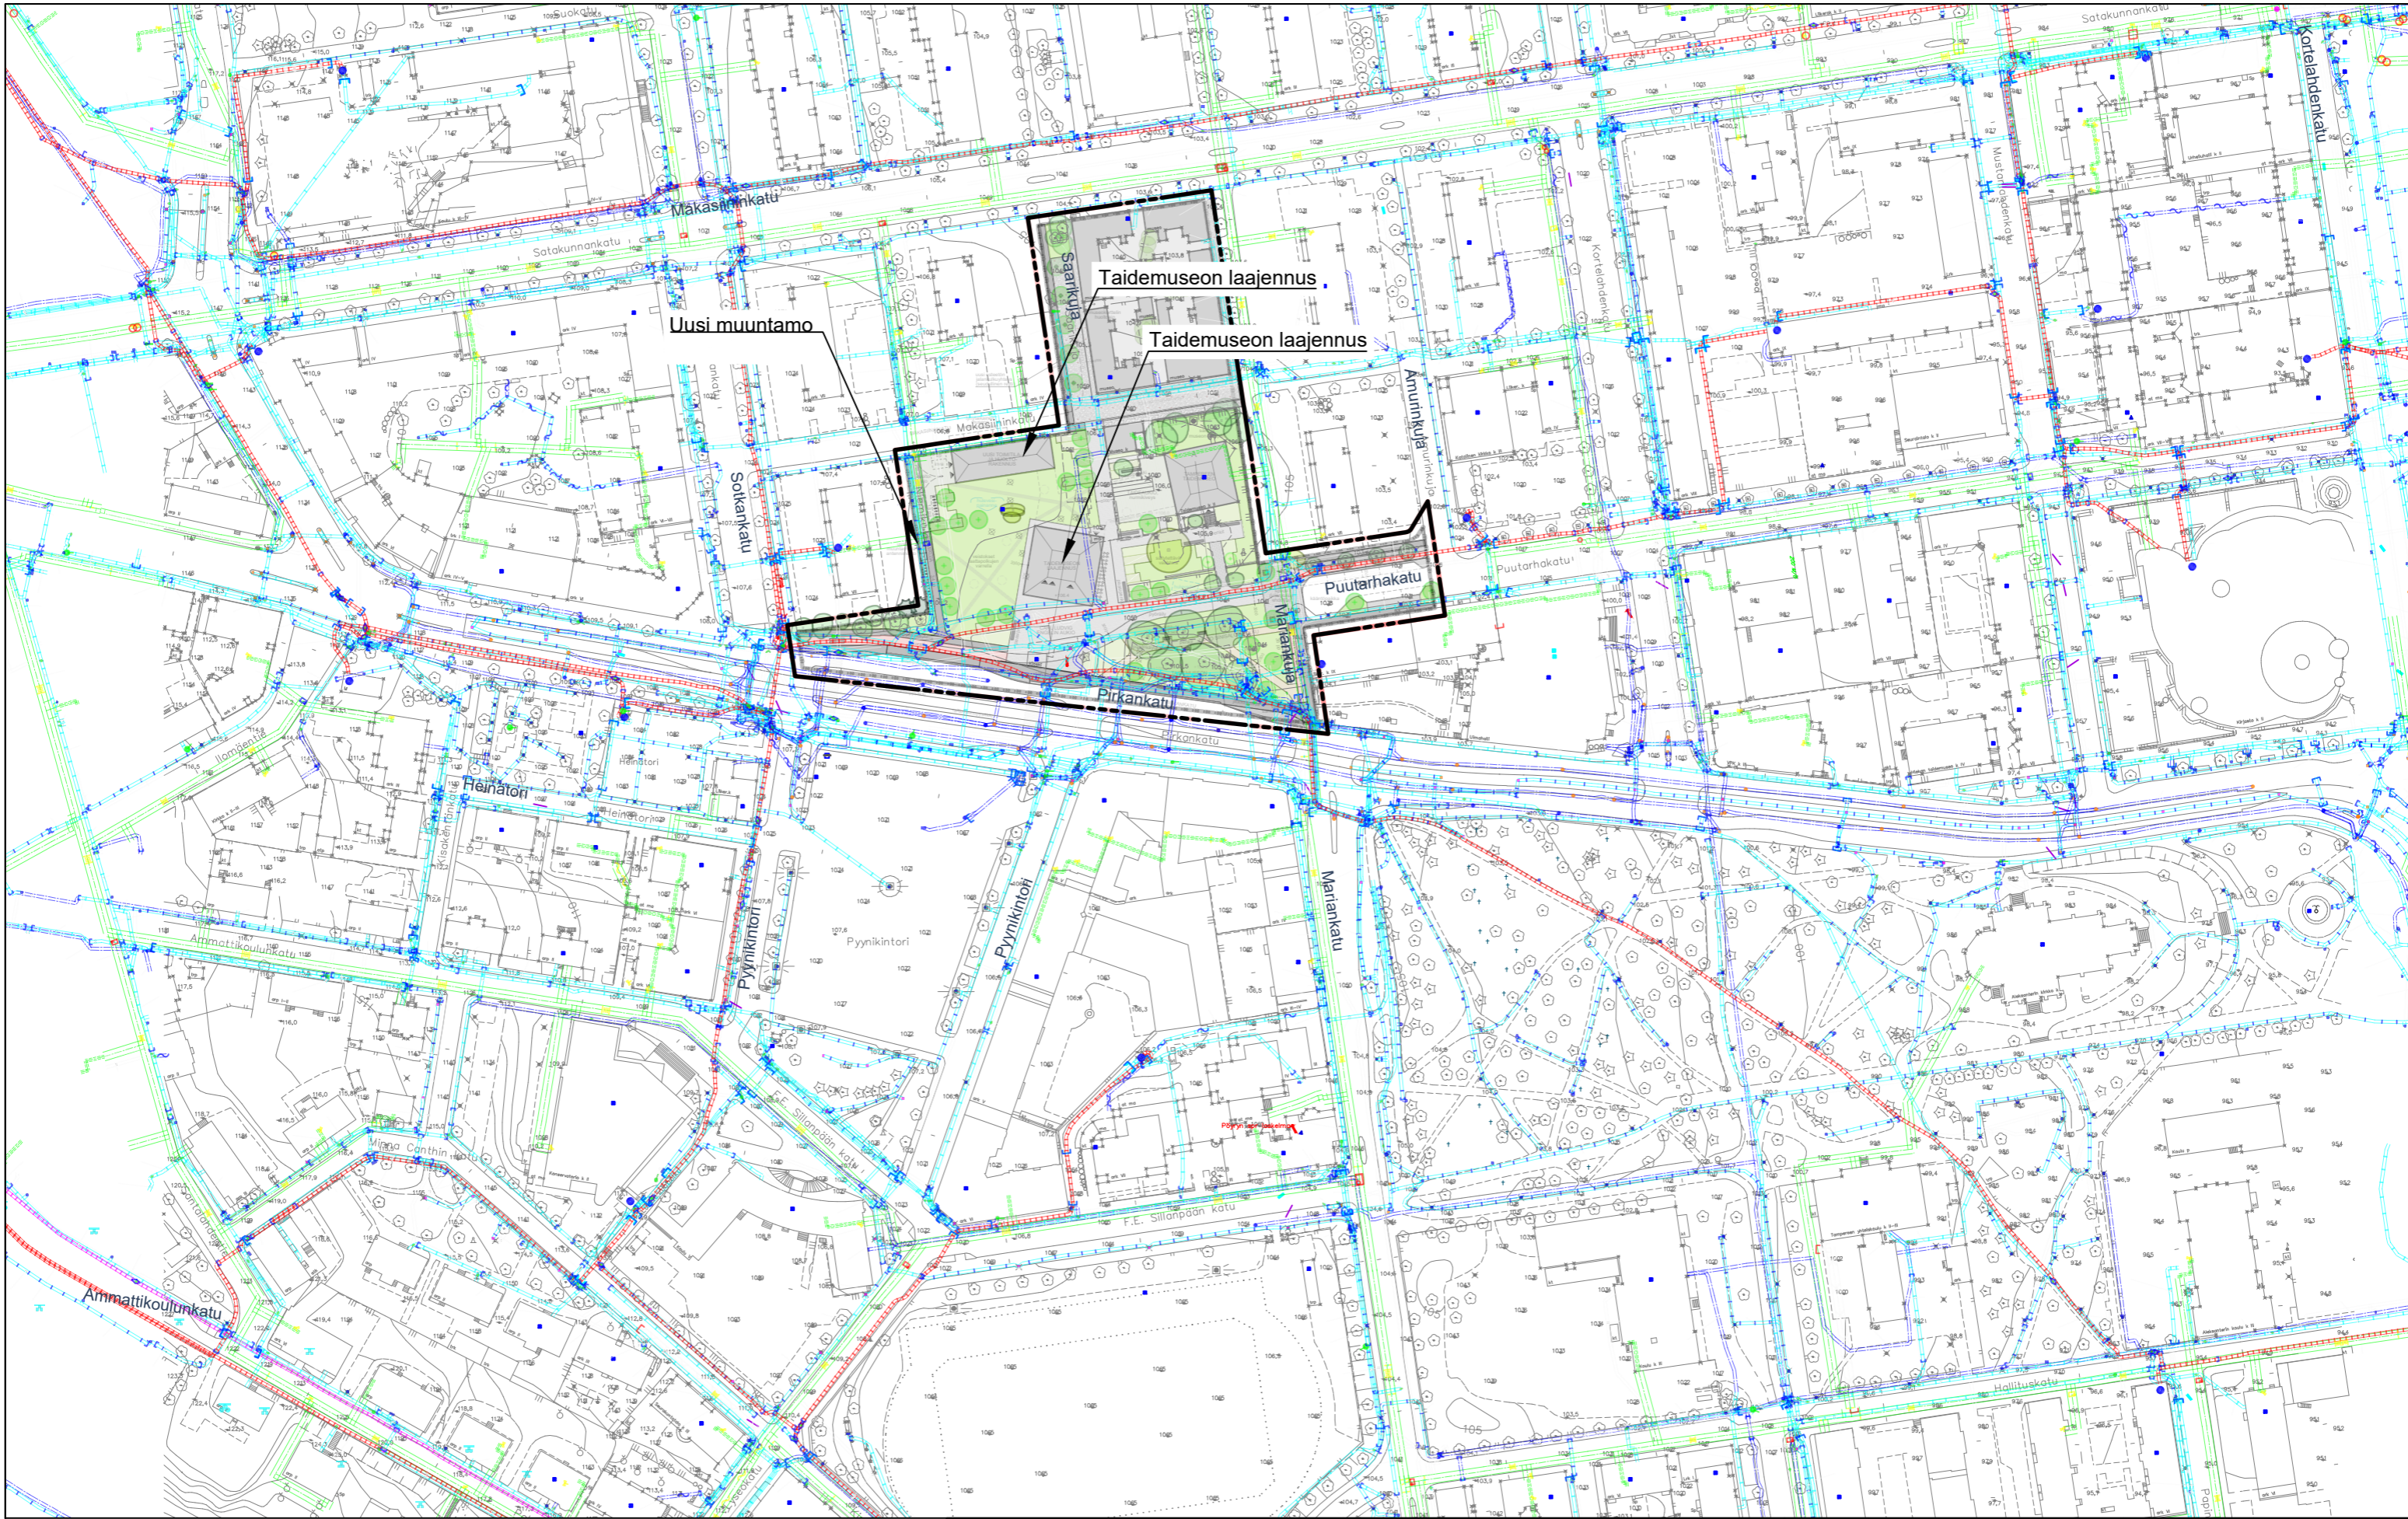

Kuntateknisen selvityksen pohjana on
NÄKYMÄ:n 23.10.2023 päivitetty viitesuunnitelma.

ID 5 657 795: TAMPEREEN TAIDEMUSEON ALUEEN ASEMAKAAVAN
NRO 8667 KUNTATEKNINEN SELVITYS

Liite 2: Sähkölínjat ja muuntamot, 1:2000

| | | | |
|---|------------------|--|-------------------|
|  | | A-Insinöörit Civil Oy Satakunnankatu 23 A, 33210 Tampere Puh. 0207 911 888 | |
| Suunnittelija Jarmo Stenvik | Piirt. Piirt. | Hyv. Johanna Närhi | Pvm 24.10.2023 |