

Lisäkilven teksti:


*) Sallittu Pirhan erikoisluvalla V

Z) Sallittu Pirhan erikoisluvalla V3

x) Henkilökunnan tuntipysäköintialue

o) Sallittu Pirhan ajoneuvoille

) Sallittu huoltoajoneuvoille 3 ap.

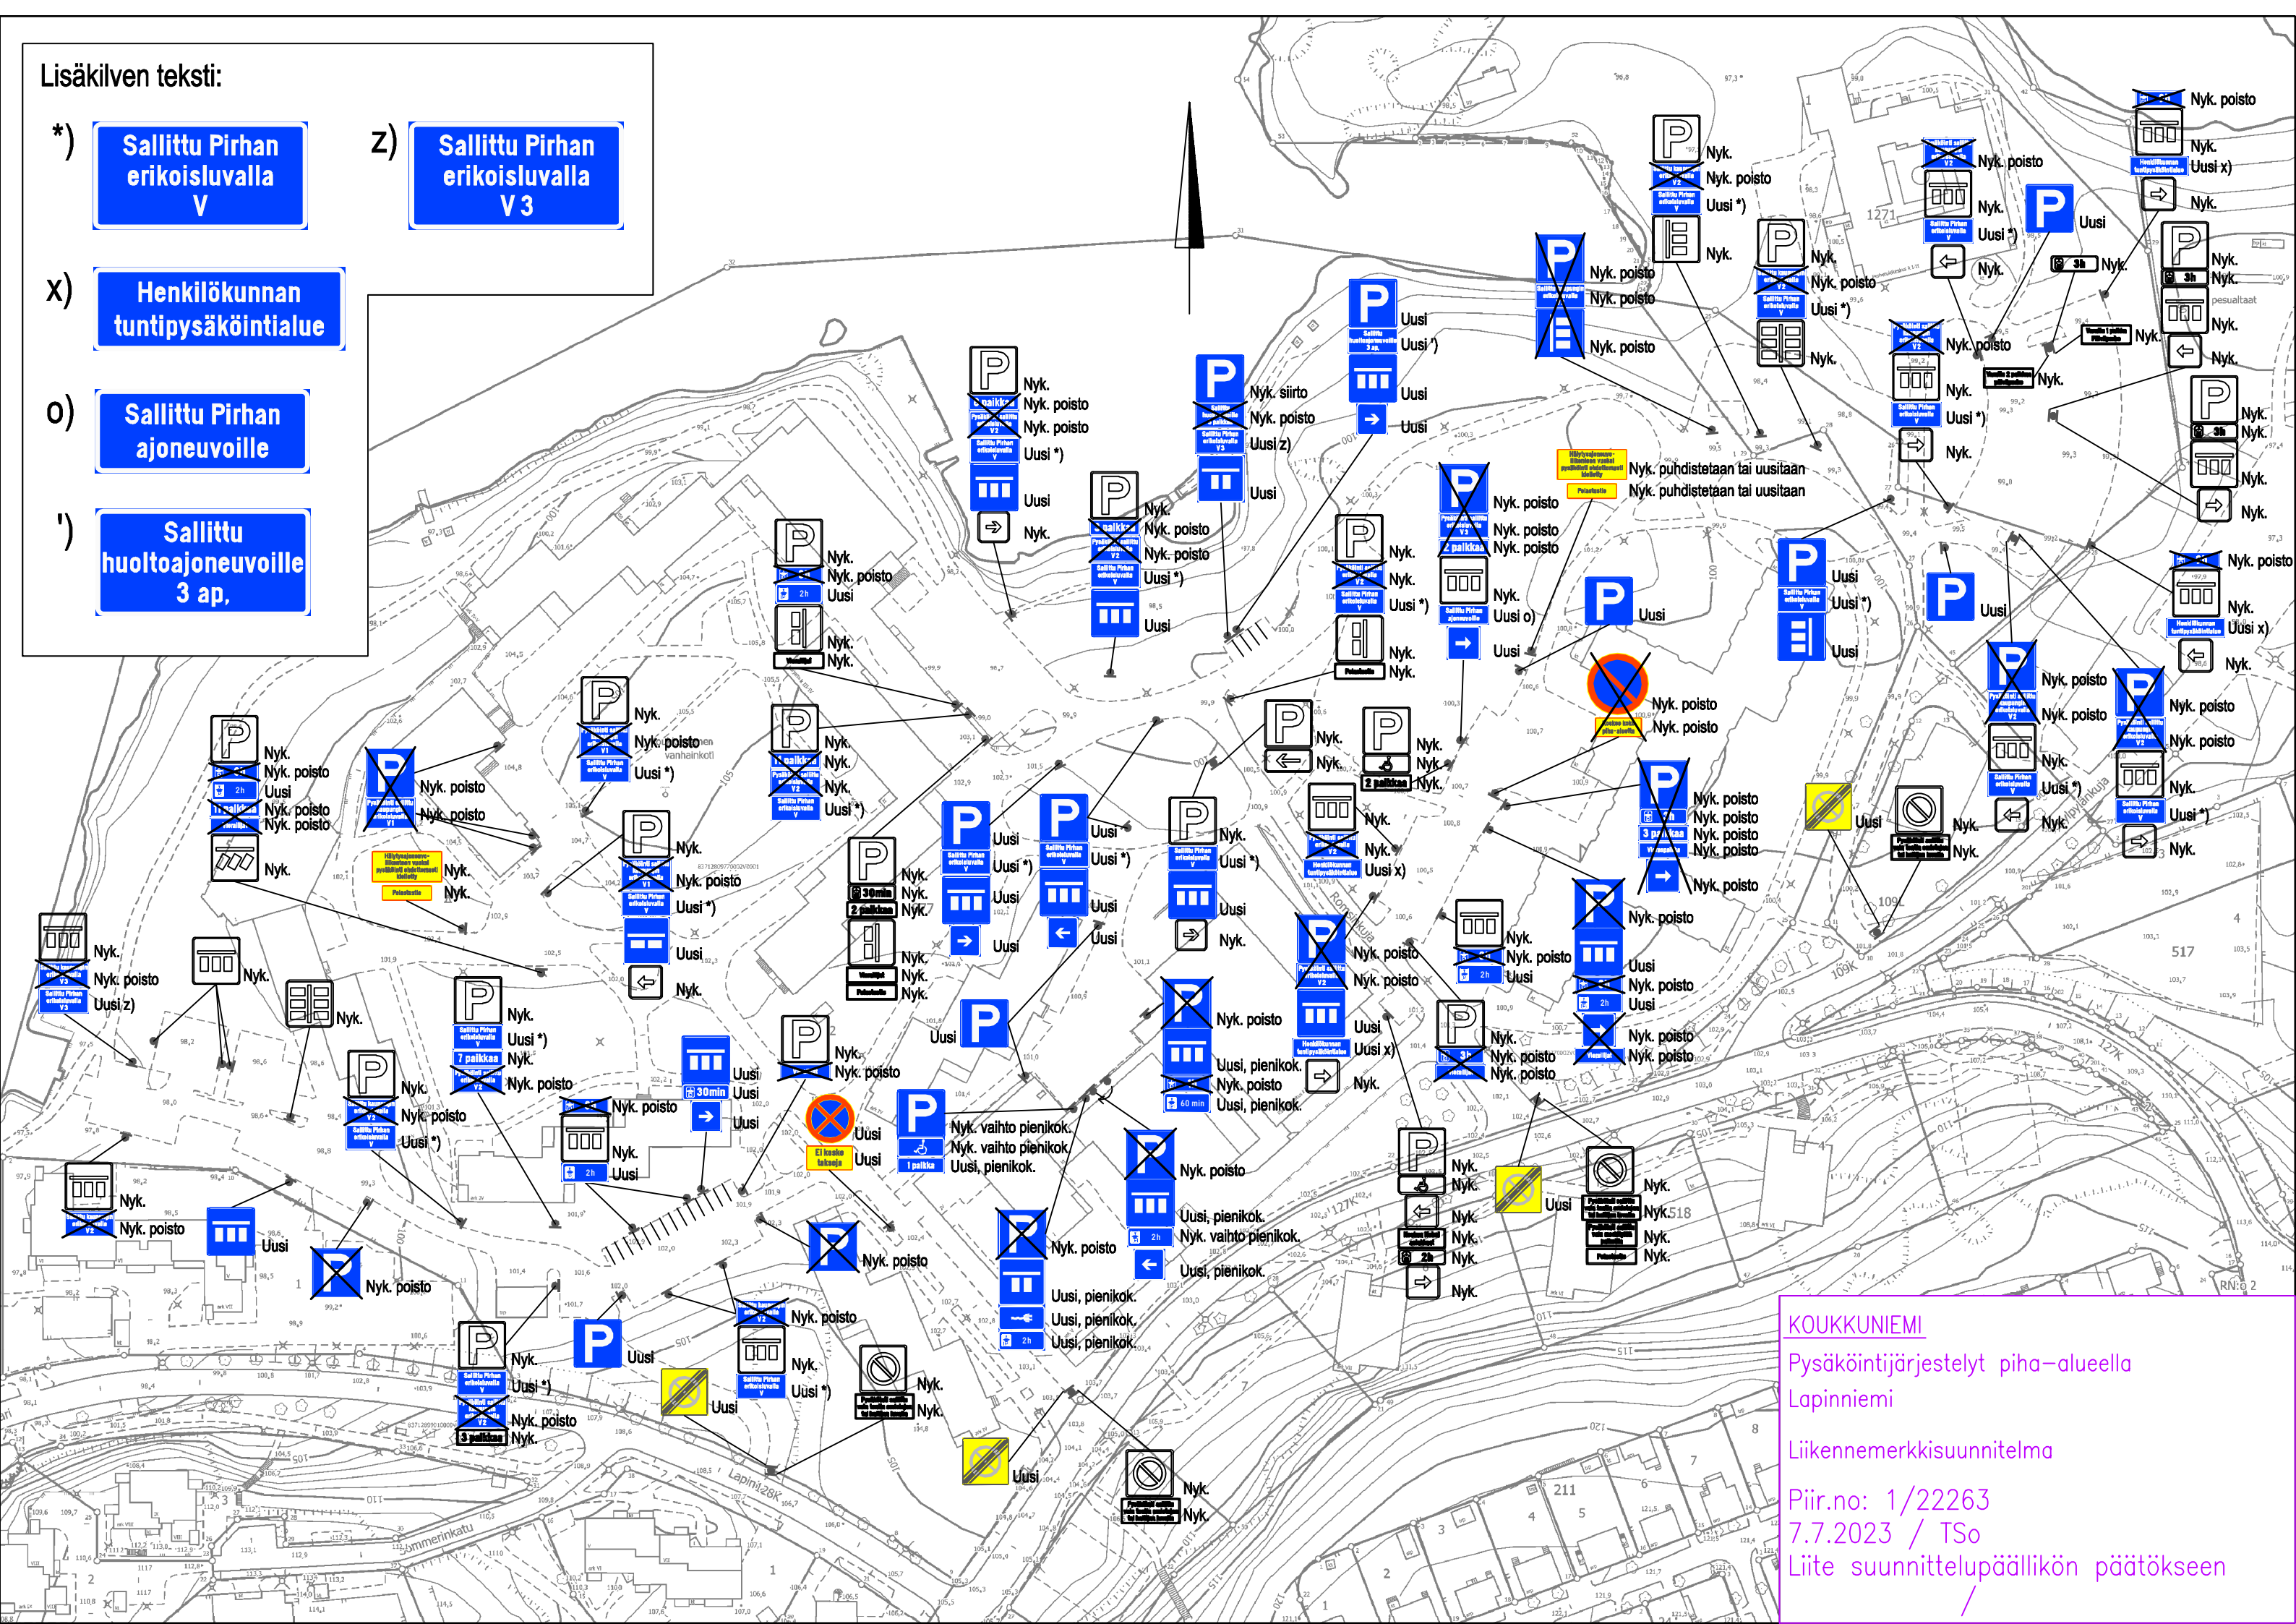

KOUKKUNIEMI
Pysäköintijärjestelyt pih-alueella
Lapinniemi
Liikennemerkkisuunnitelma
Piir.no: 1/22263
7.7.2023 / TSo
Liite suunnittelupäällikön päätökseen