


II-ko. (Tammerkoski)

III-ko. (Nalkala)

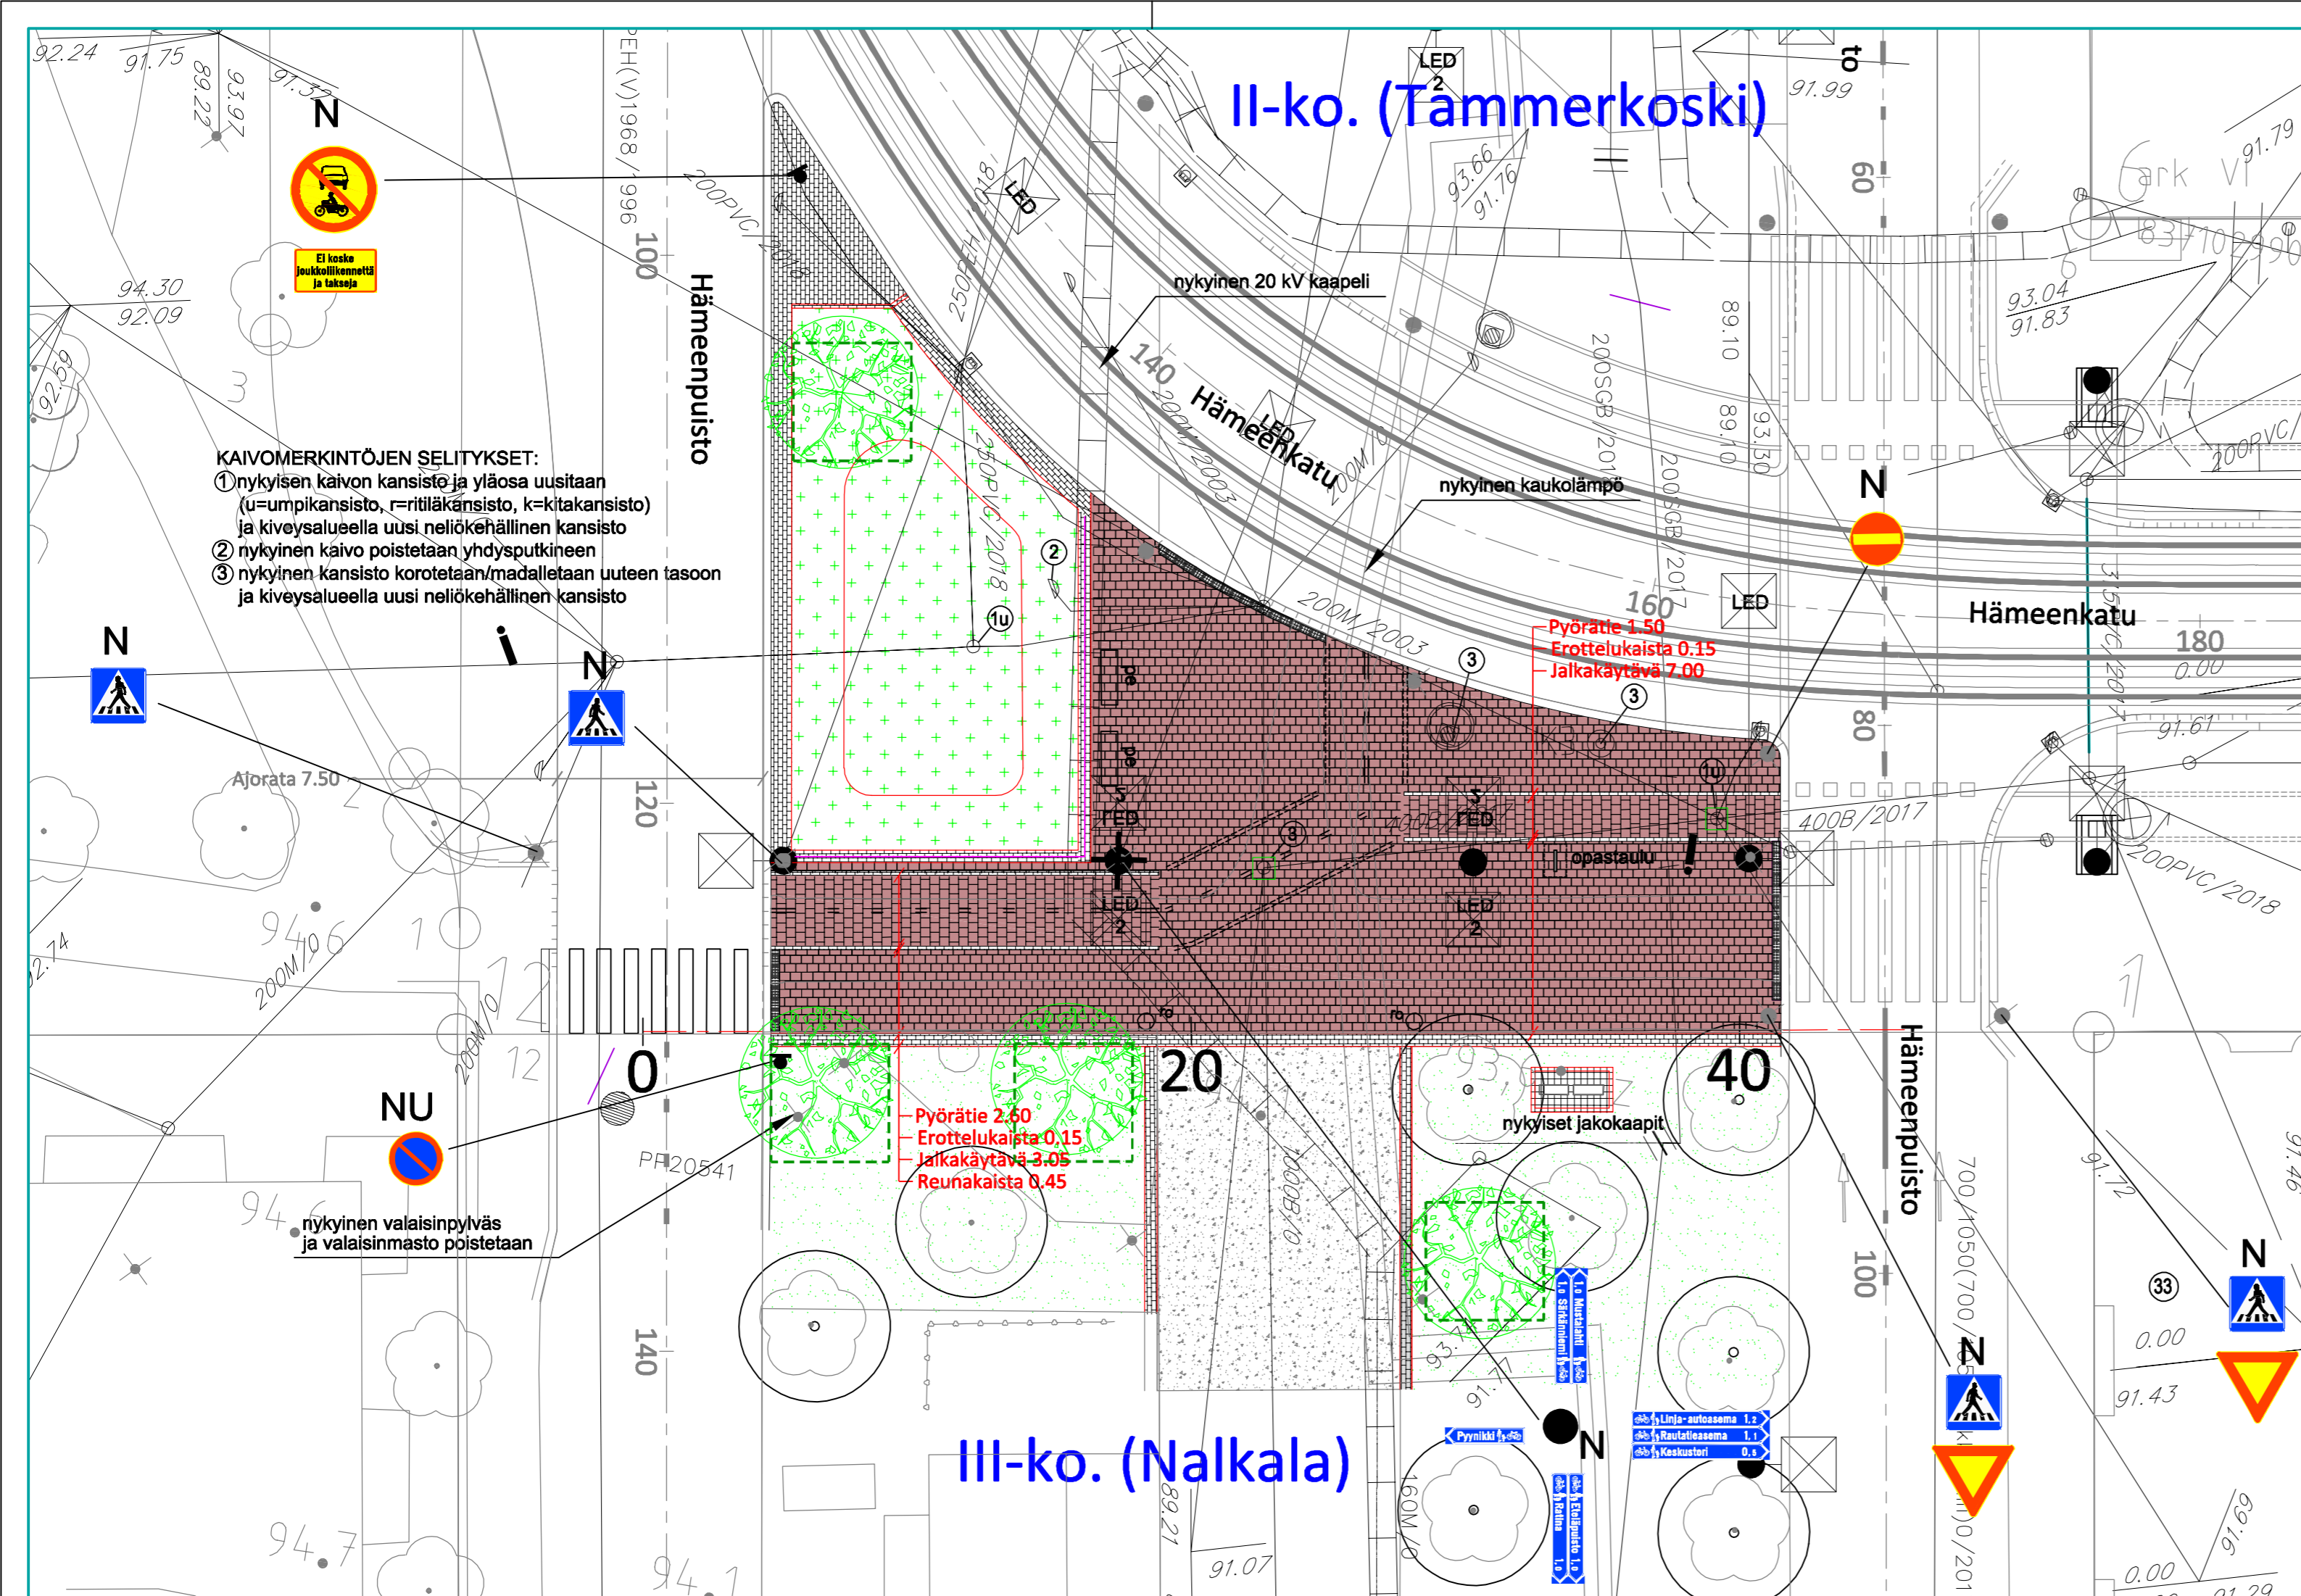

MERKINTÖJEN SELITYKSET:

- LUONNONKIVEYS, JALKAKÄYTÄVÄ
- LUONNONKIVEYS, PYÖRÄTIE
- LUONNONKIVEYS, VAROITUSALUE
- LUONNONKIVEYS, NUPUKIVEYS
- LUONNONKIVEYS, NUPUKIVIRAITA
- LUONNONKIVEYS, NUPUKIVIKOURU
- NURMETUS, SIIRTONURMIKKO
- PERENNA-ALUE
- KALLIOMURSKE KaM 0/8, JALKAKÄYTÄVÄ JA PYÖRÄTIE

- ISTUTETTAVA LEHTIPUU JA KASVUALUSTA

- OPASTETAULU
- SUOJA-AITA
- ROSKA-ASTIA
- PENKKI

REUNAKIVET: NYKYISET REUNAKIVET SÄILYVÄT

- REUNAKIVI S300, VÄRI KURUN HARMAA, KORKEUS 10 CM
- LUISKAREUNAKIVI LR300 (YLITYSKOHDAT/SUOJATIET)
- MADALLETTU REUNAKIVI LR300, KORKEUS 3 CM

LIIKKENEMERKIT:

- NYKYINEN LIIKKENEMERKKI
- NYKYINEN UUSITTAVA LIIKKENEMERKKI

HUOM! Puiden, istutusten, toimintojen, kalusteiden ja varusteiden sijaintipaikat, mallit ja määrät ovat ohjeelliset ja ne tarkentuvat rakennussuunnittelun aikana.

SUUNNITELMAN KOORDINAATTIJÄRJESTELMÄ GK24 JA N2000



TAMPEREEN KAUPUNKI
KAUPUNKIYMPÄRISTÖN PALVELUALUE

Kaupungiympäristön
rakennuttaminen ja ylläpito

HÄMEENPUISTO, HÄMEENKADUN ETELÄOSA

II-ko. (Tammerkoski)
III-ko. (Nalkala)

YLEISSUUNNITELMA
ASEMAPIIRUSTUS 1:200



Ramboll Finland Oy
PL 718
Pakkahuoneenaukio 2
33101 Tampere
puh. 020 755 611

Piirt.	KaLa
Suunn.	KaLa
Tark.	Kai Lappalainen

Ylan päätös:	
Suunnittelupäällikön päätös:	/ §
Muutos	
Tark.	
Hyv.	
Pvm.	26.11.2021
Korvaa piir.n:o	
Ark.n:o	
Piir.n:o	18/20283/3