



LEVENNETTÄVÄ LIITTYMÄ

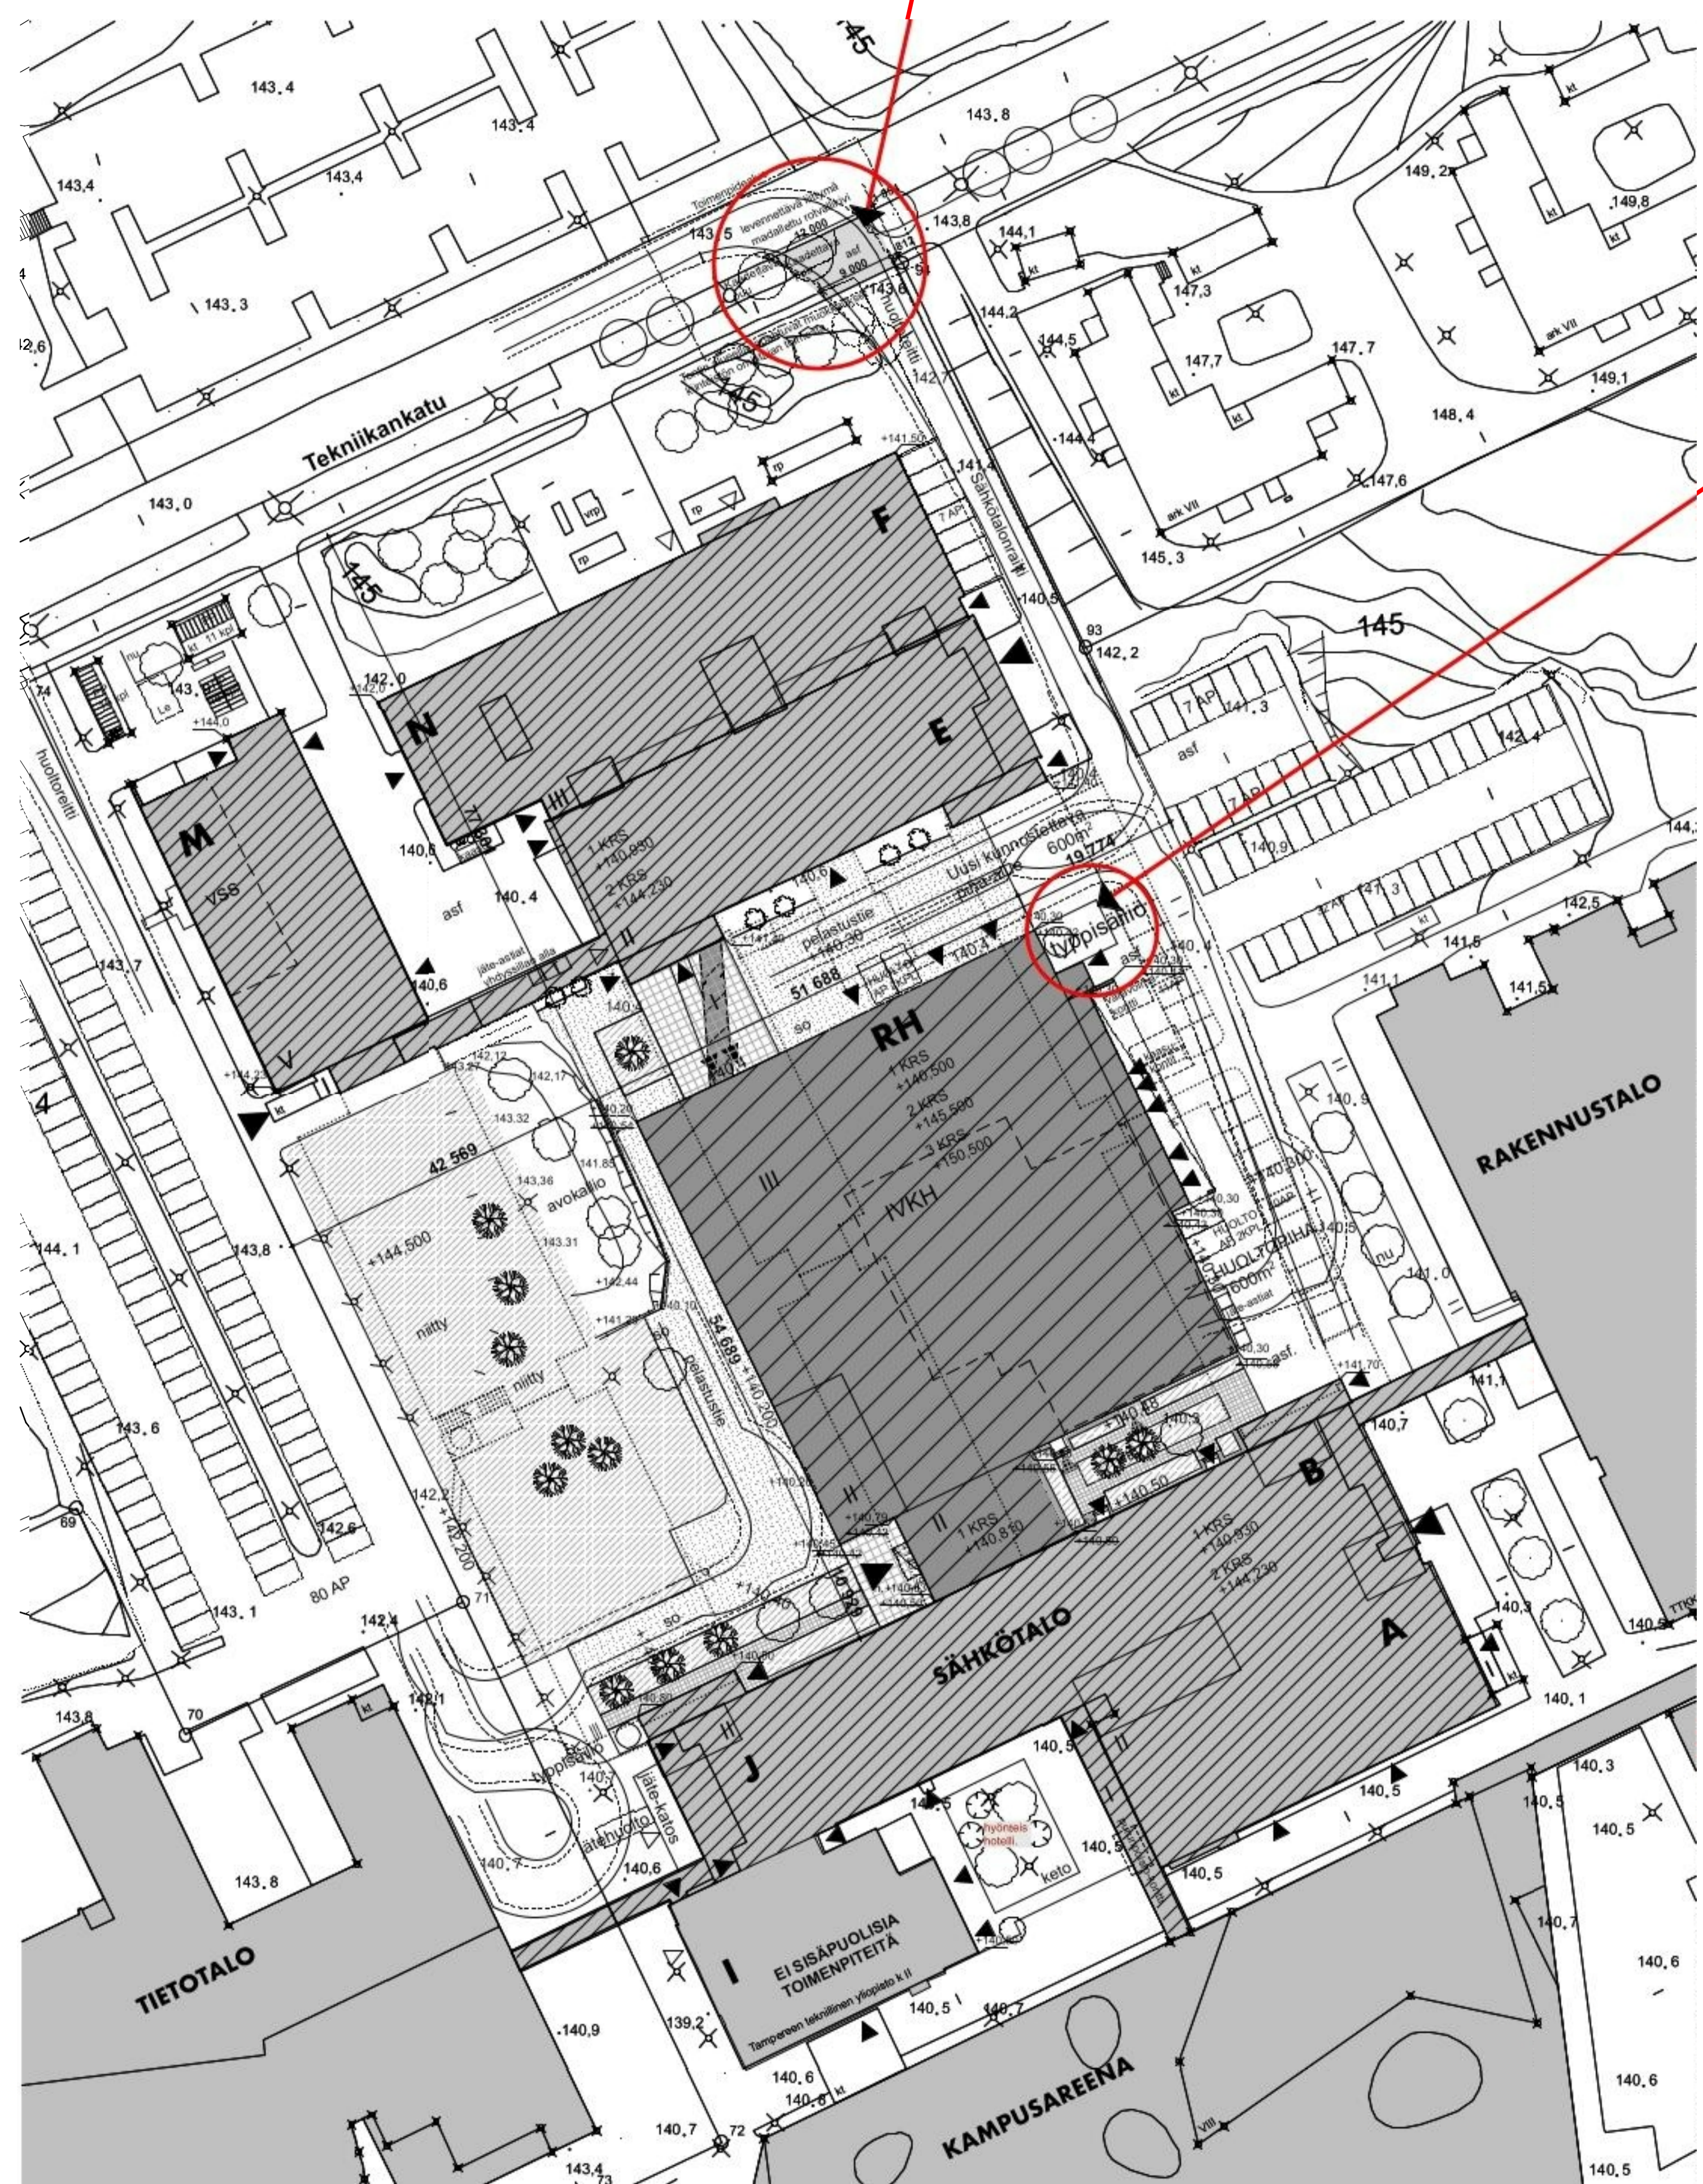

TYPPISÄILIÖ

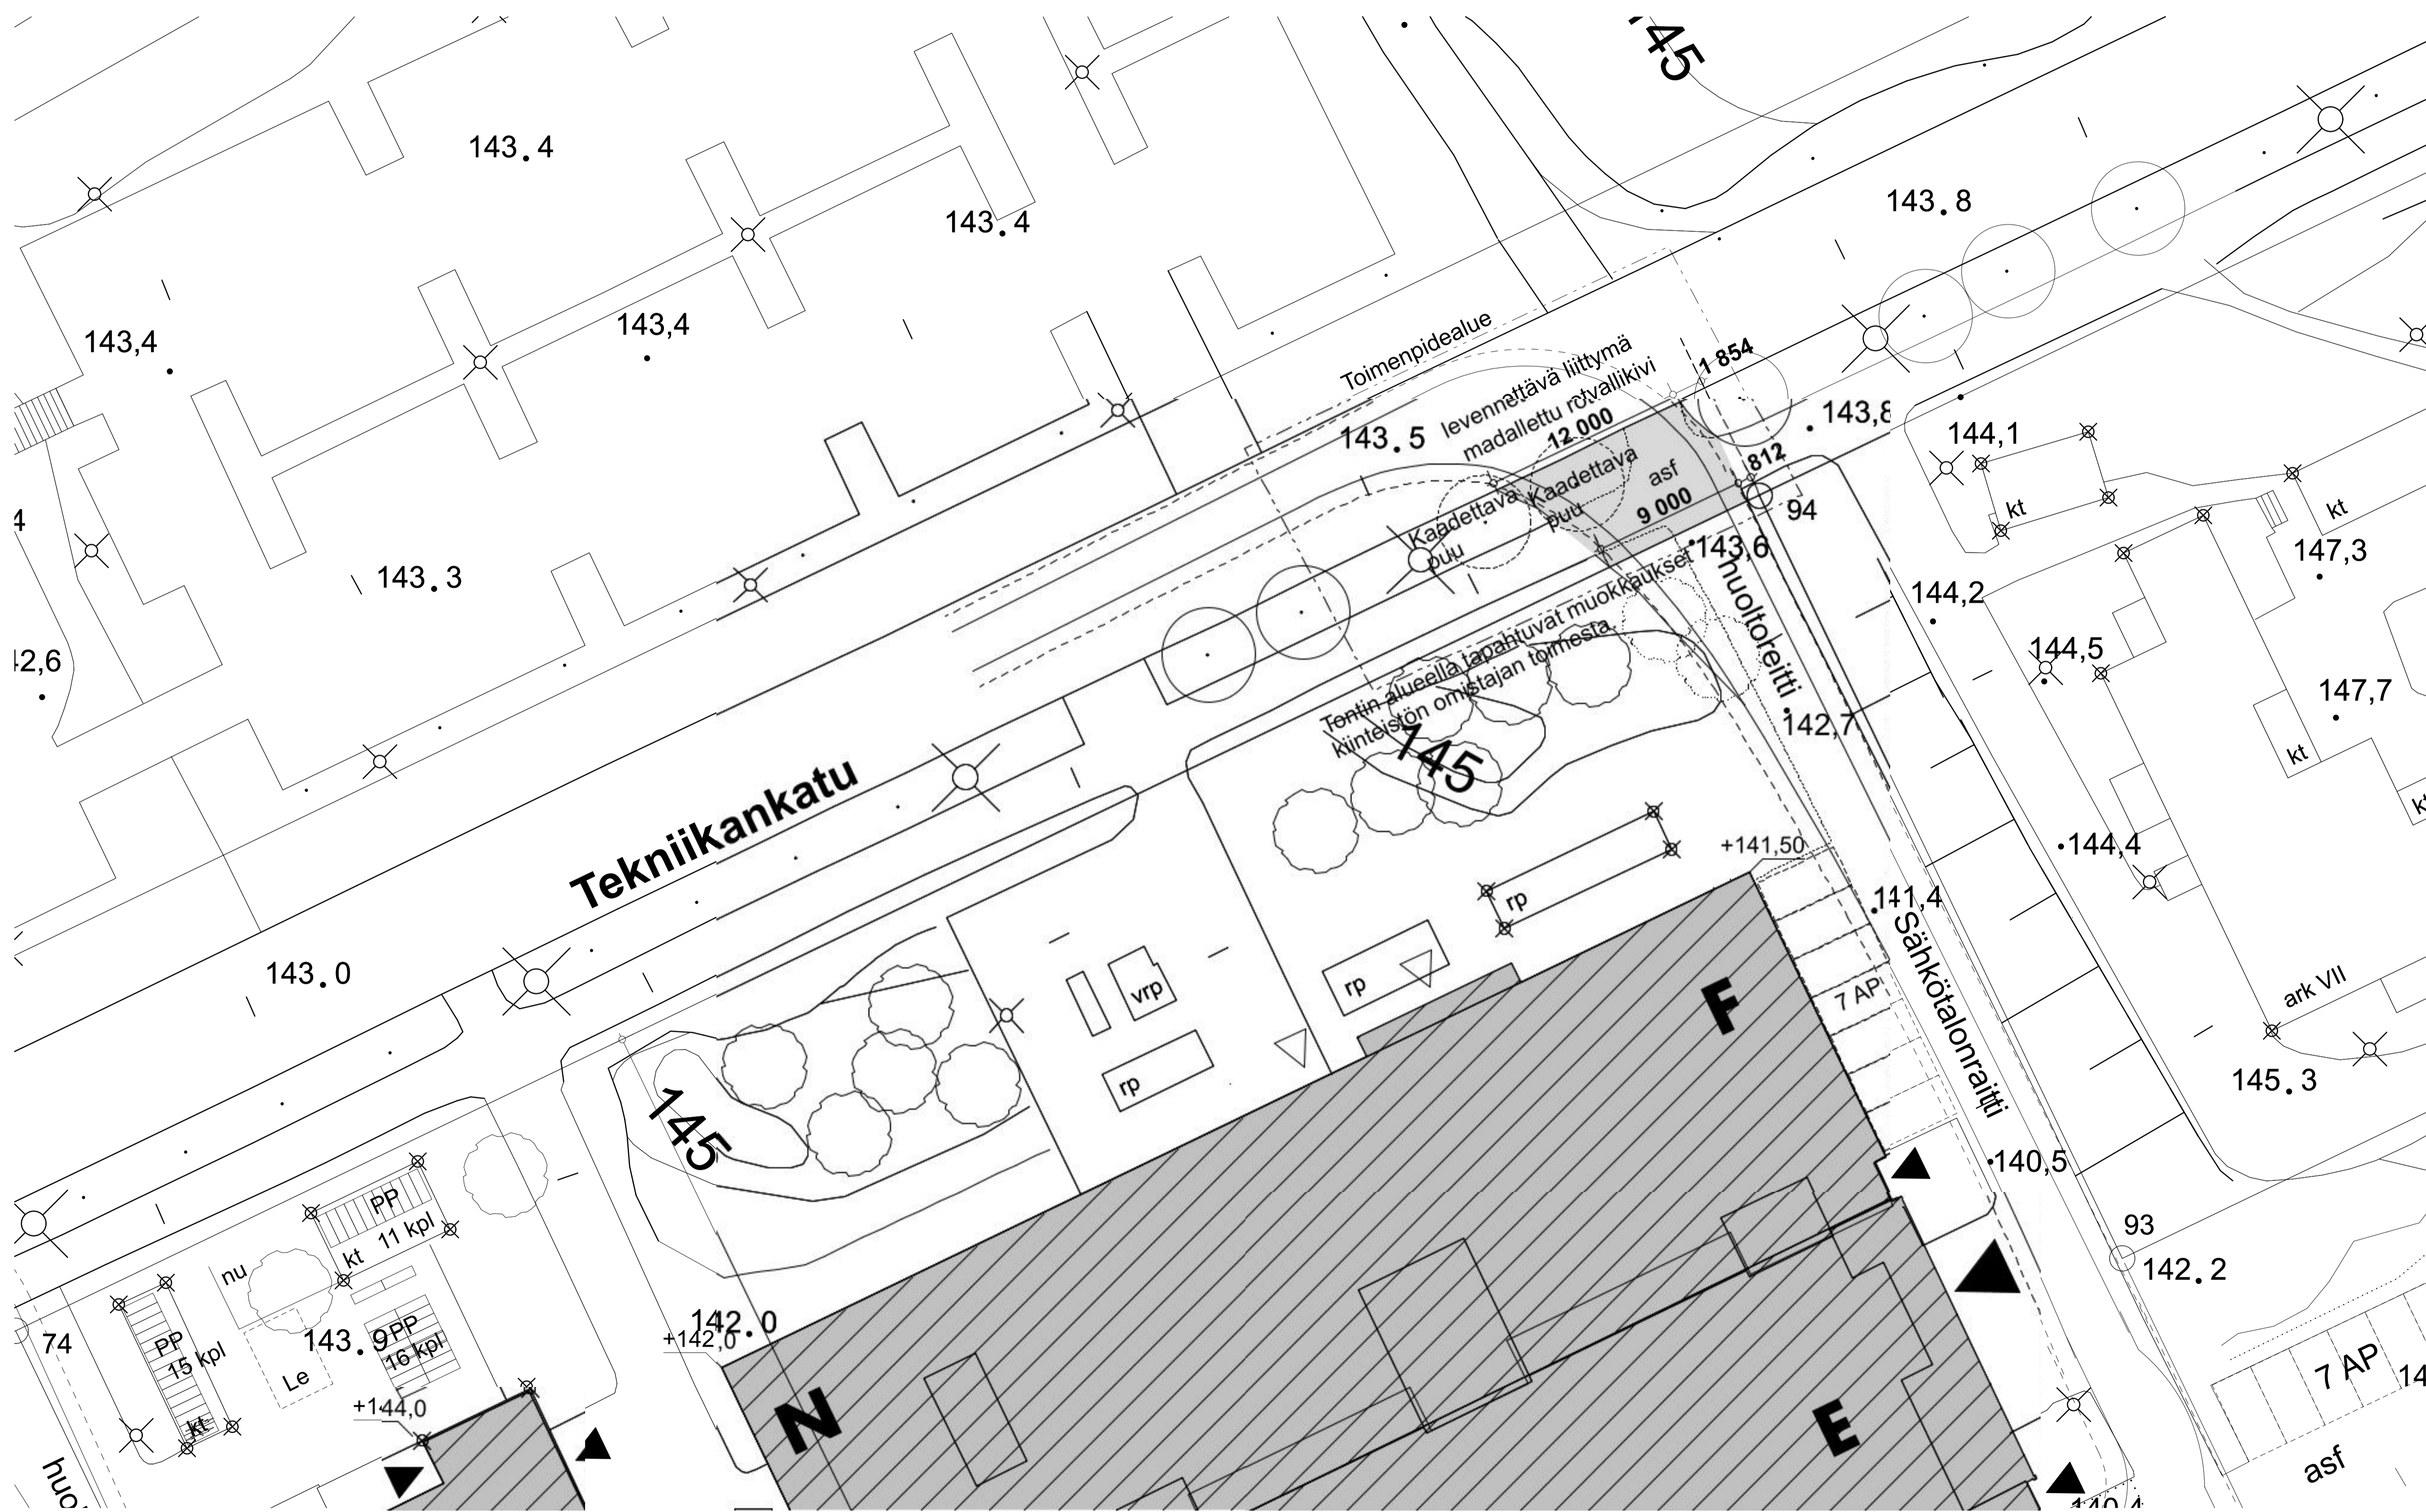

Tekniikankadun ja Sähköaloraitin liittymän levennys:

Liittymän levennys on tarpeen, koska liittymää tarvitaan alueen huoltoon sekä nestetytyn toimitukseen suurilla ajoneuvoilla. Uusi nestetytysäiliö sijaitsee sähköalor uudisosan kullmalla.

- Liittymän levennyksen vaatimat toimenpiteet katualueella:
- Vaatii kahden puun kaatamista viherkaistalta.
- Rotvallikivetyksen madaltaminen kadun tasoon.
- Liittymän viherkaistojen muotoilu.
- Levennetyn liittymän asfaltointi.

D00105

muutos	korjattu	tila	lohti, mo	viranomaisen merkintä	muutokset	päivitys
kaupunginosa, kytä	Hervanta	7000	21			
toimintamuoto	Peruskorjaus ja laajennus			piirustaji		julkaisu no
rakennuksen nimi ja osoite	Tampere, Hervannan Kampus Sähköalor Korkeakoulukatu 3, 33720 TAMPERE			piirustuksen sisältö	Liittymän levennys	mitkkaus 1:500, 1:200
rakennusluokitus		hallinn. kiert. (m ²)	101842	hallinn. kiert. (m ²)	Tampere, Hervannan kampus	
		tilinumero (otc)	207817	tilinumero ja sähk.	TTY07561 Sähköalor peruskorjaus, Research Hub	
		rakennusno (m ²)	304751	rakennusno (m ²)	Sähköalor	
päivitys ja aikakaus	05.03.2026	suunnittelija	Marja Ahokas	työn numero - pih. numero - muutos	ARK	22058 - D00105