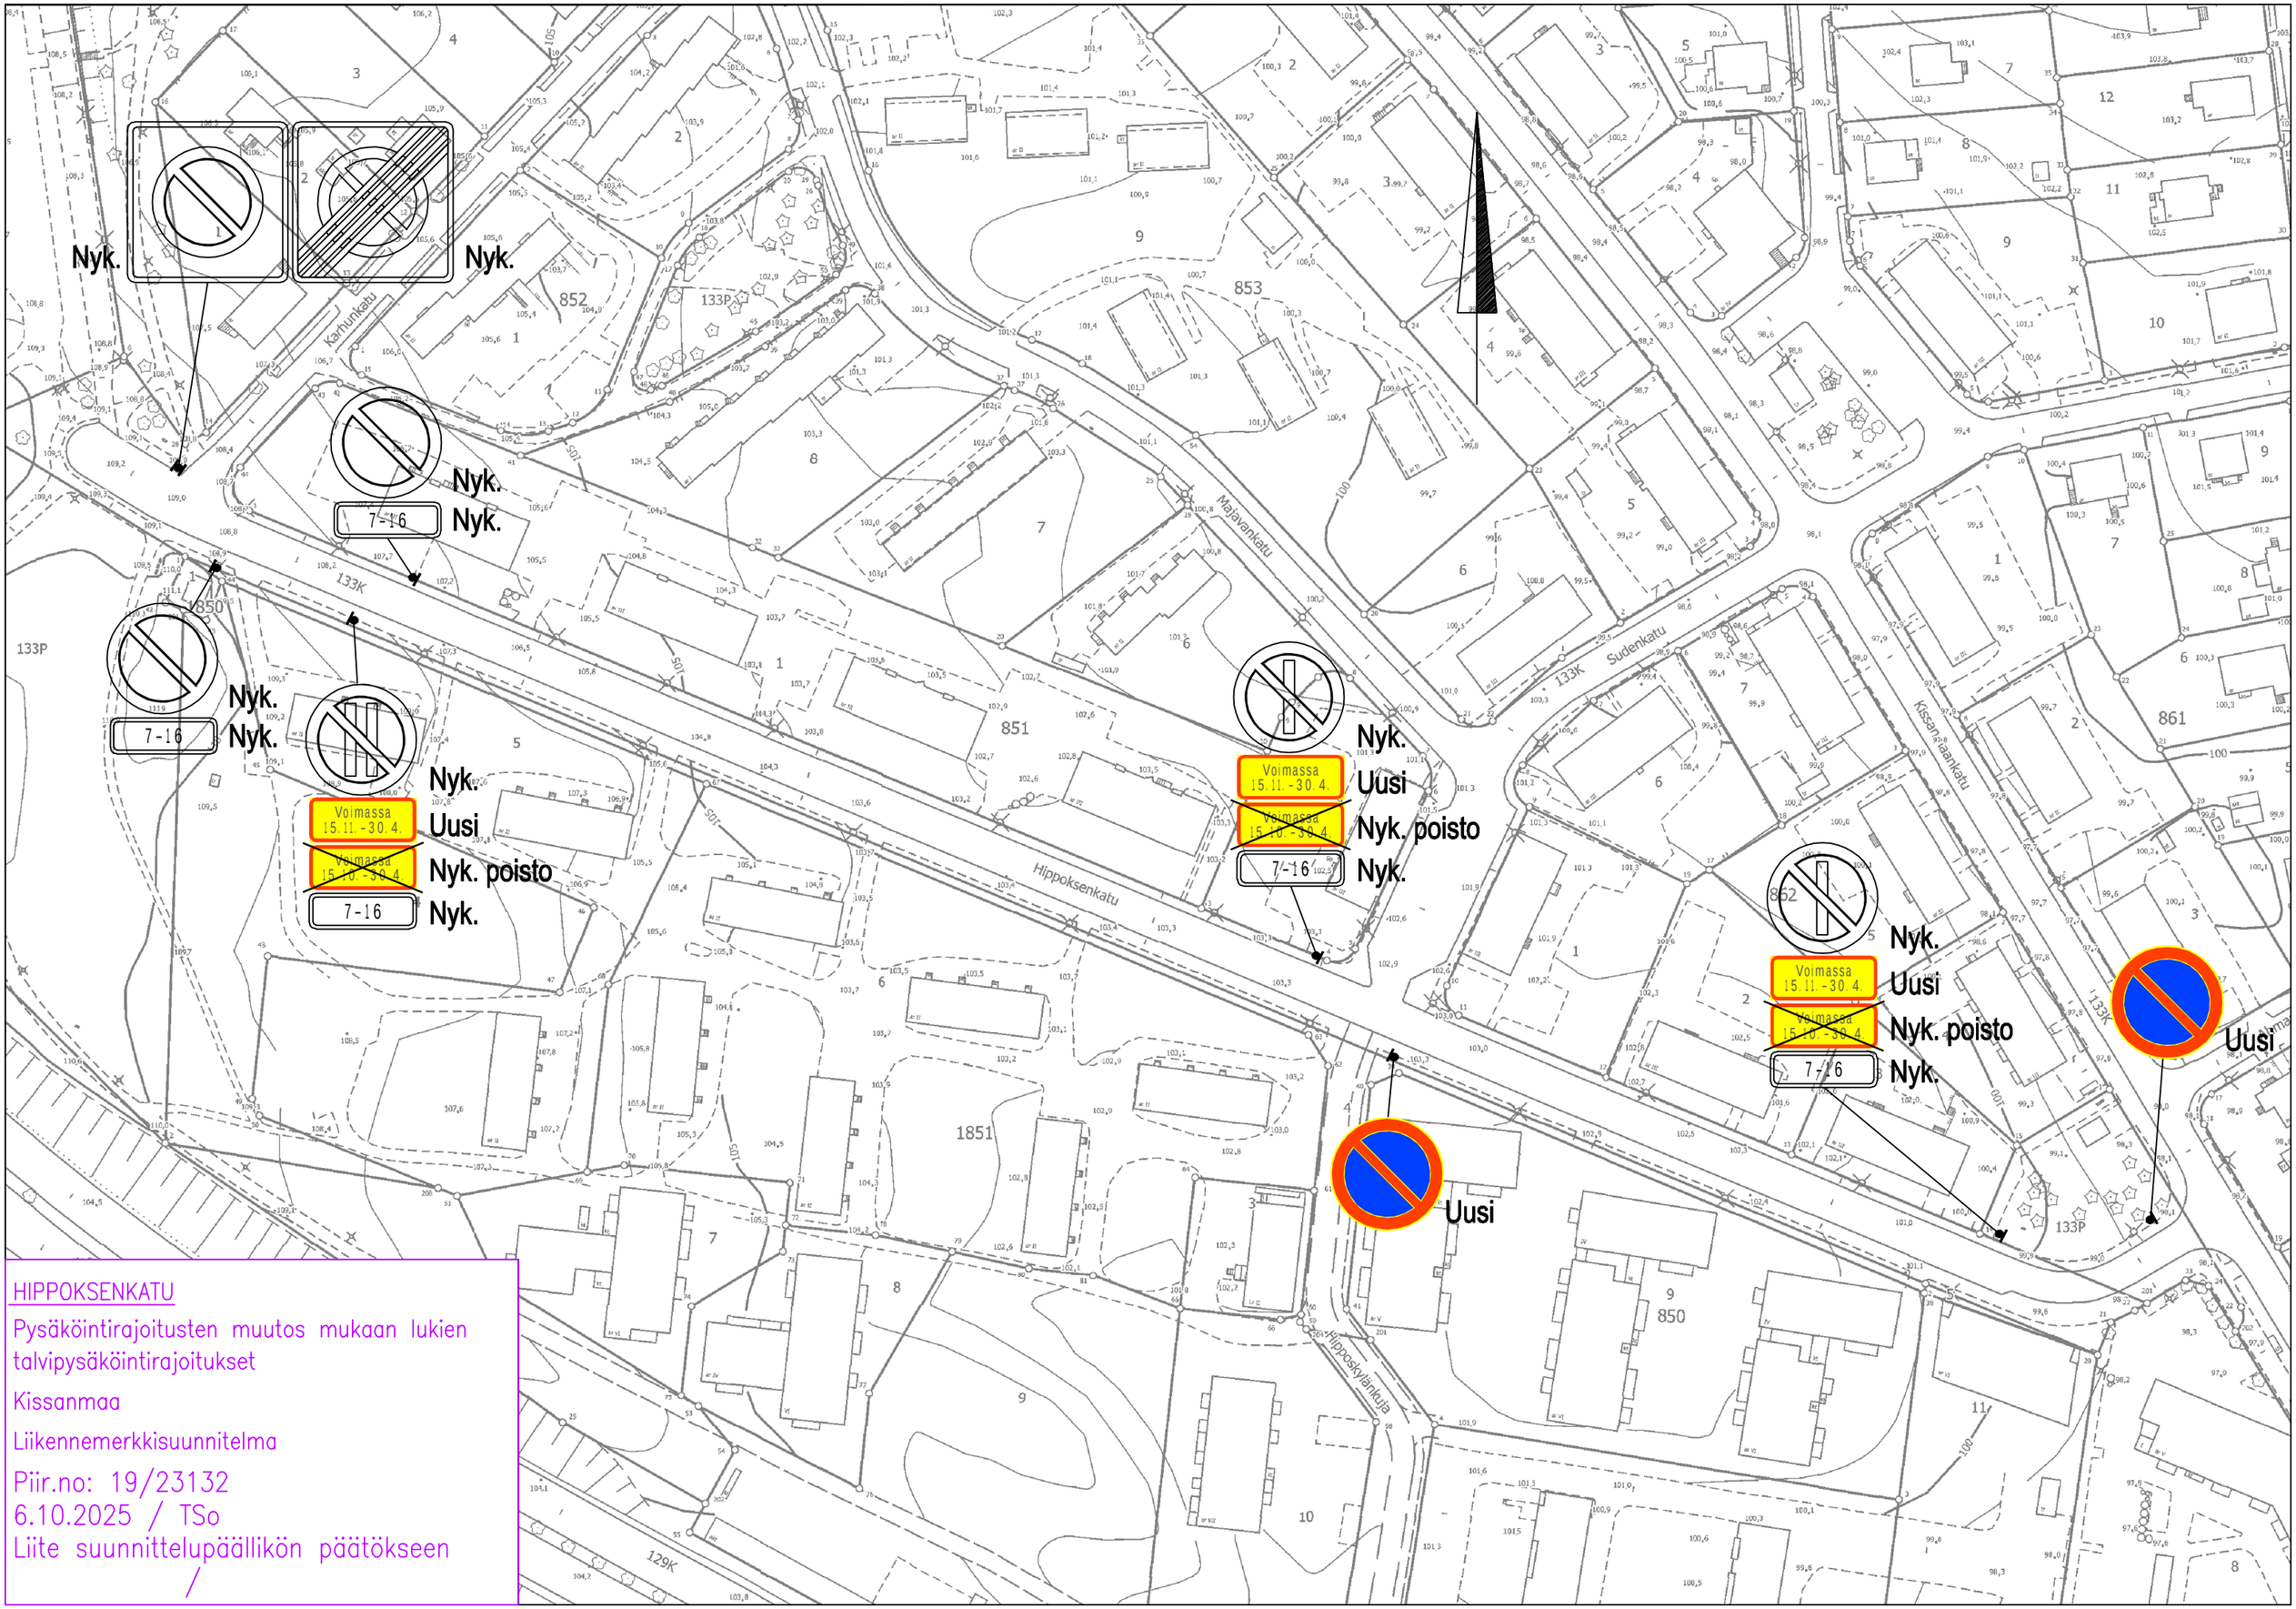

HIPPOKSENKATU

Pysäköintirajoitusten muutos mukaan lukien talvipysäköintirajoitukset

Kissanmaa

Liikennemerkkisuunnitelma

Piir.no: 19/23132
6.10.2025 / TSo
Liite suunnittelupäällikön päätökseen
/