

- MERKINTÖJEN SELITYS:**
- NYK. VESIOHTO
 - NYK. JÄTEVESIVIEMÄRI
 - NYK. HULEVESIVIEMÄRI
 - NYK. SÄHKÖKAAPU, KESKIJÄNNITE/SUURJÄNNITE, ELEENIA
 - NYK. SÄHKÖKAAPU, KESKIJÄNNITE, TAMPEREEN SÄHKÖVERKKO OY
 - NYK. SÄHKÖKAAPU, SUURJÄNNITE, TAMPEREEN SÄHKÖVERKKO OY
 - NYK. KAUKOLÄMPÖ, TAMPEREEN SÄHKÖVERKKO OY
 - NYK. MAKAASUOHTO
 - UUSI KAUKOLÄMPÖ, TAMPEREEN SÄHKÖVERKKO OY
 - UUSI KAUKOLÄMPÖ, TAMPEREEN SÄHKÖVERKKO OY
 - UUSI VESIOHTO
 - UUSI JÄTEVESIVIEMÄRI
 - UUSI JÄTEVESIVIEMÄRI (PAINE)
 - UUSI HULEVESIVIEMÄRI
 - UUSI HULEVESIVIEMÄRI (PAINE)
 - UUSI 110 kV
 - UUSI 20 kV
 - UUSI TELEKAAPU
 - UUSI MAKAASU
 - SUOJAPUTKI
 - ⊕ ISTUTETTAVA PUU
 - ⊗ POISTETTAVA PUU

Tässä suunnitelmassa on käytetty ETRS-GK24/NZ2000 taso- ja korkeuskoordinaatioita.


PIRKKALAN KUNTA

KENKÄTIE
 Väli: PLV 4980-5580
 Partola

ALUSTAVA KATUSUUNNITELMA
 JOHTOSIIRTOSUUNNITELMA 1:500

Ylan käsittely:	
Pvm:	17.2.2023
Piir.no	2171.74



Suunnittelija: M. Ylipuku
 Tarkastaja (konsultti): J. Laaksonen
 Tarkastaja (tilaaja): M.M. Toiminen, A. Remikka

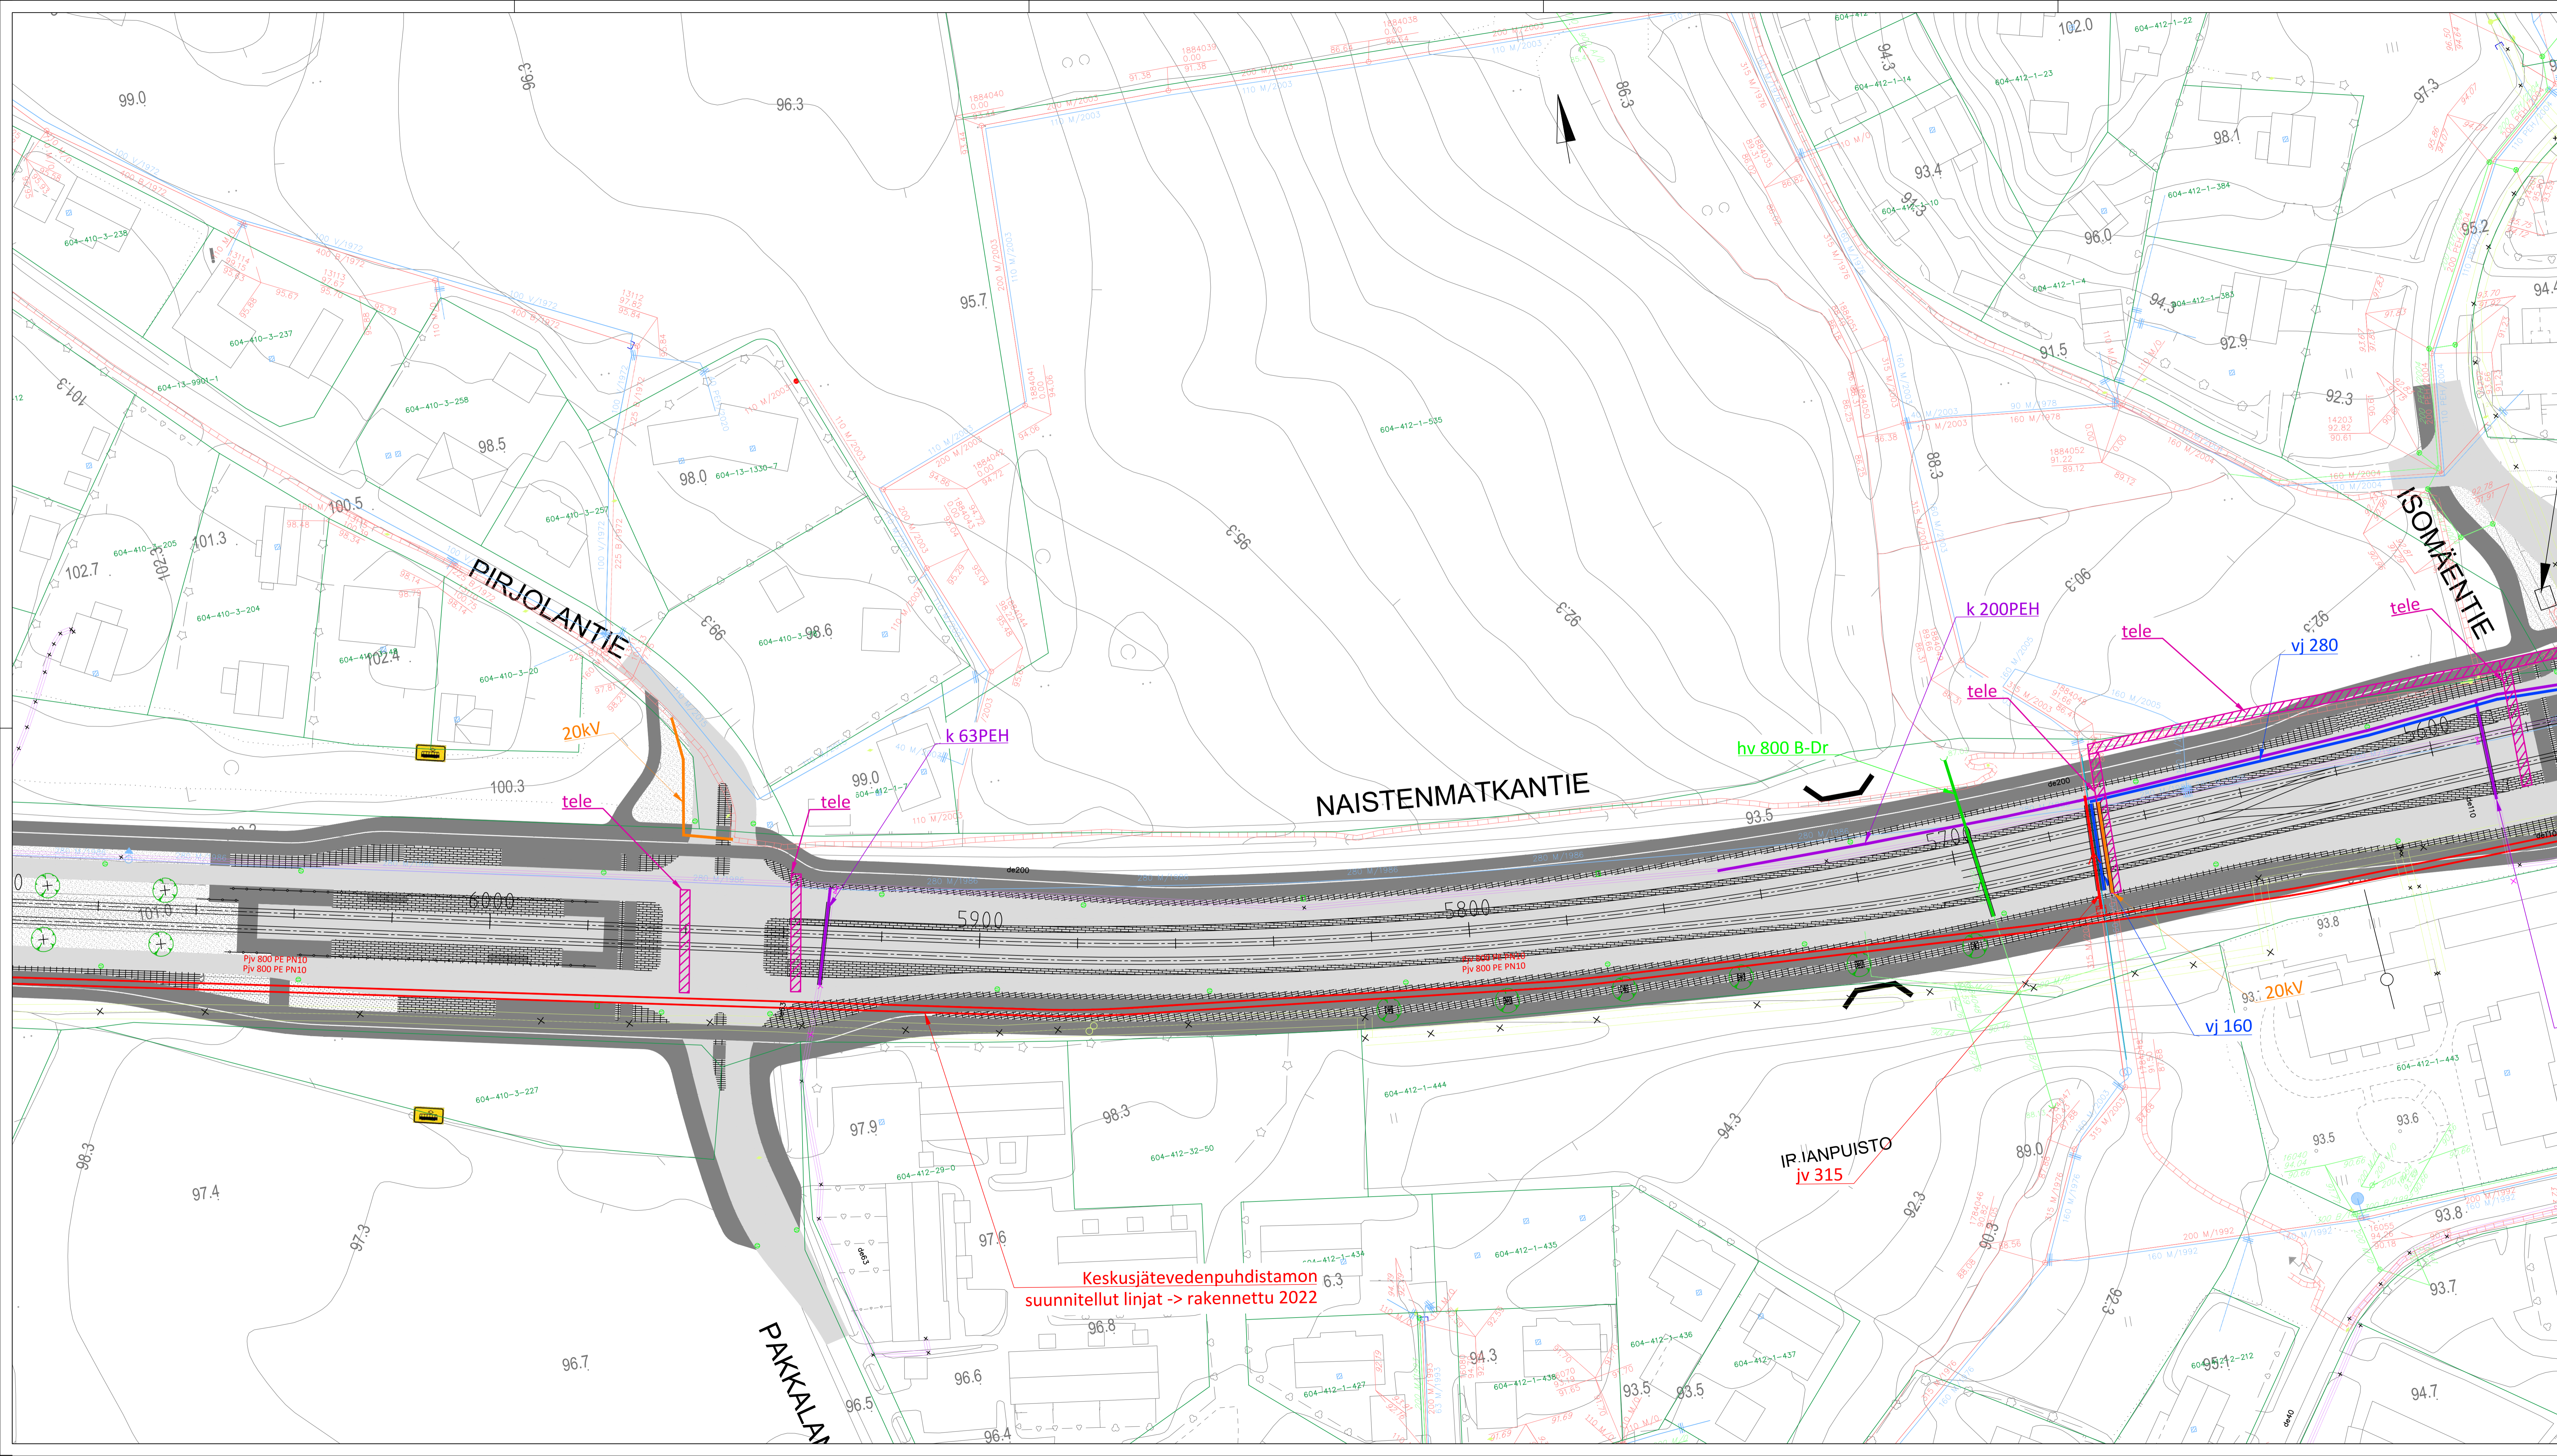

- MERKINTÖJEN SELITYS:**
- NYK. VESIJOHTO
 - NYK. JÄTEVESIEMÄRI
 - NYK. HULEVESIEMÄRI
 - - - NYK. SÄHKÖKAPELI, KESKIJÄNNITE/SUURJÄNNITE, ELENIÄ
 - NYK. SÄHKÖKAPELI, KESKIJÄNNITE, TAMPEREEN SÄHKÖVERKKO OY
 - NYK. SÄHKÖKAPELI, SUURJÄNNITE, TAMPEREEN SÄHKÖVERKKO OY
 - NYK. KAUKOLÄMPÖ, TAMPEREEN SÄHKÖVERKKO OY
 - NYK. MAAKAASUJOHTO
 - UUSI KAUKOLÄMPÖ, TAMPEREEN SÄHKÖVERKKO OY
 - UUSI KAUKOJÄÄHDYTYK, TAMPEREEN SÄHKÖVERKKO OY
 - UUSI VESIJOHTO
 - ➔ UUSI JÄTEVESIEMÄRI
 - ➔➔ UUSI JÄTEVESIEMÄRI (PAINE)
 - ➔ UUSI HULEVESIEMÄRI
 - ➔➔ UUSI HULEVESIEMÄRI (PAINE)
 - UUSI 110 kv
 - UUSI 20 kv
 - ▨ UUSI TELEKAPELI
 - ▨ UUSI MAAKAASU
 - SUOJAPUTKI
 - ⊕ ISTUTETTAVA PUU
 - ⊗ POISTETTAVA PUU

Tässä suunnitelmassa on käytetty ETRS-GK24/N2000 taso- ja korkeuskoordinaatistoa.



PIRKKALAN KUNTA			
NAISTENMATKANTIE			
VÄLI: 5580-6080			
NUOLIALA			
ALUSTAVA KATUSUUNNITELMA			
JOHTOSIIRTOSUUNNITELMA 1:500			
		Yliin käsitellyt:	
		Pvm. 17.2.2023	
		Pllr.n:o 2171.75	
RAMBOLL	wsp	Suunnittelija Tarkastaja (konsultti) Tarkastaja (tilaaja)	M. Viipakki I. Laakonen V-M. Tuominen, A. Reinikka

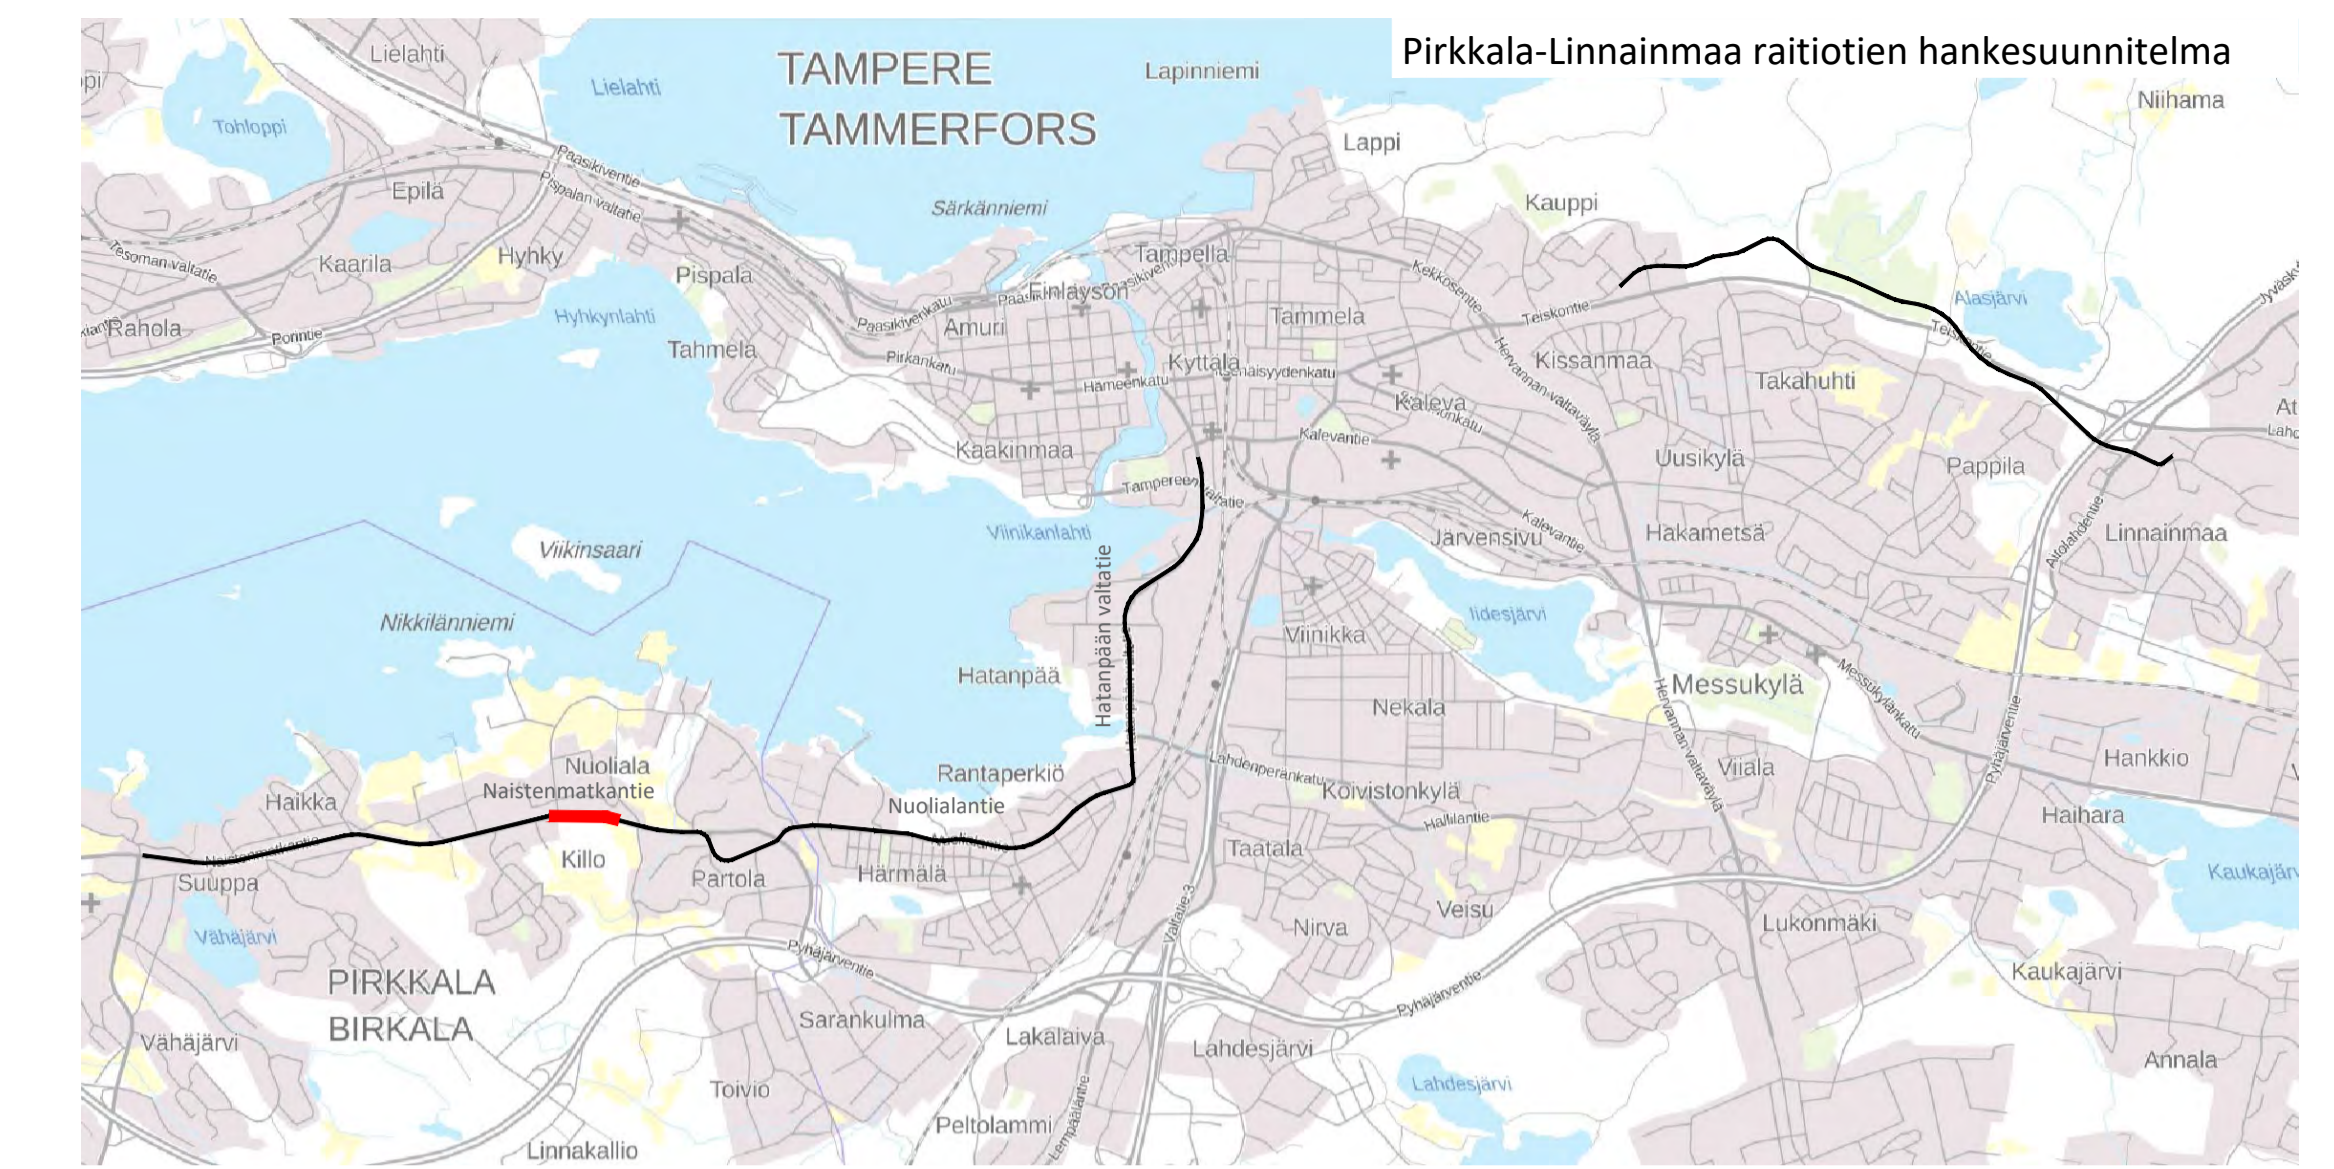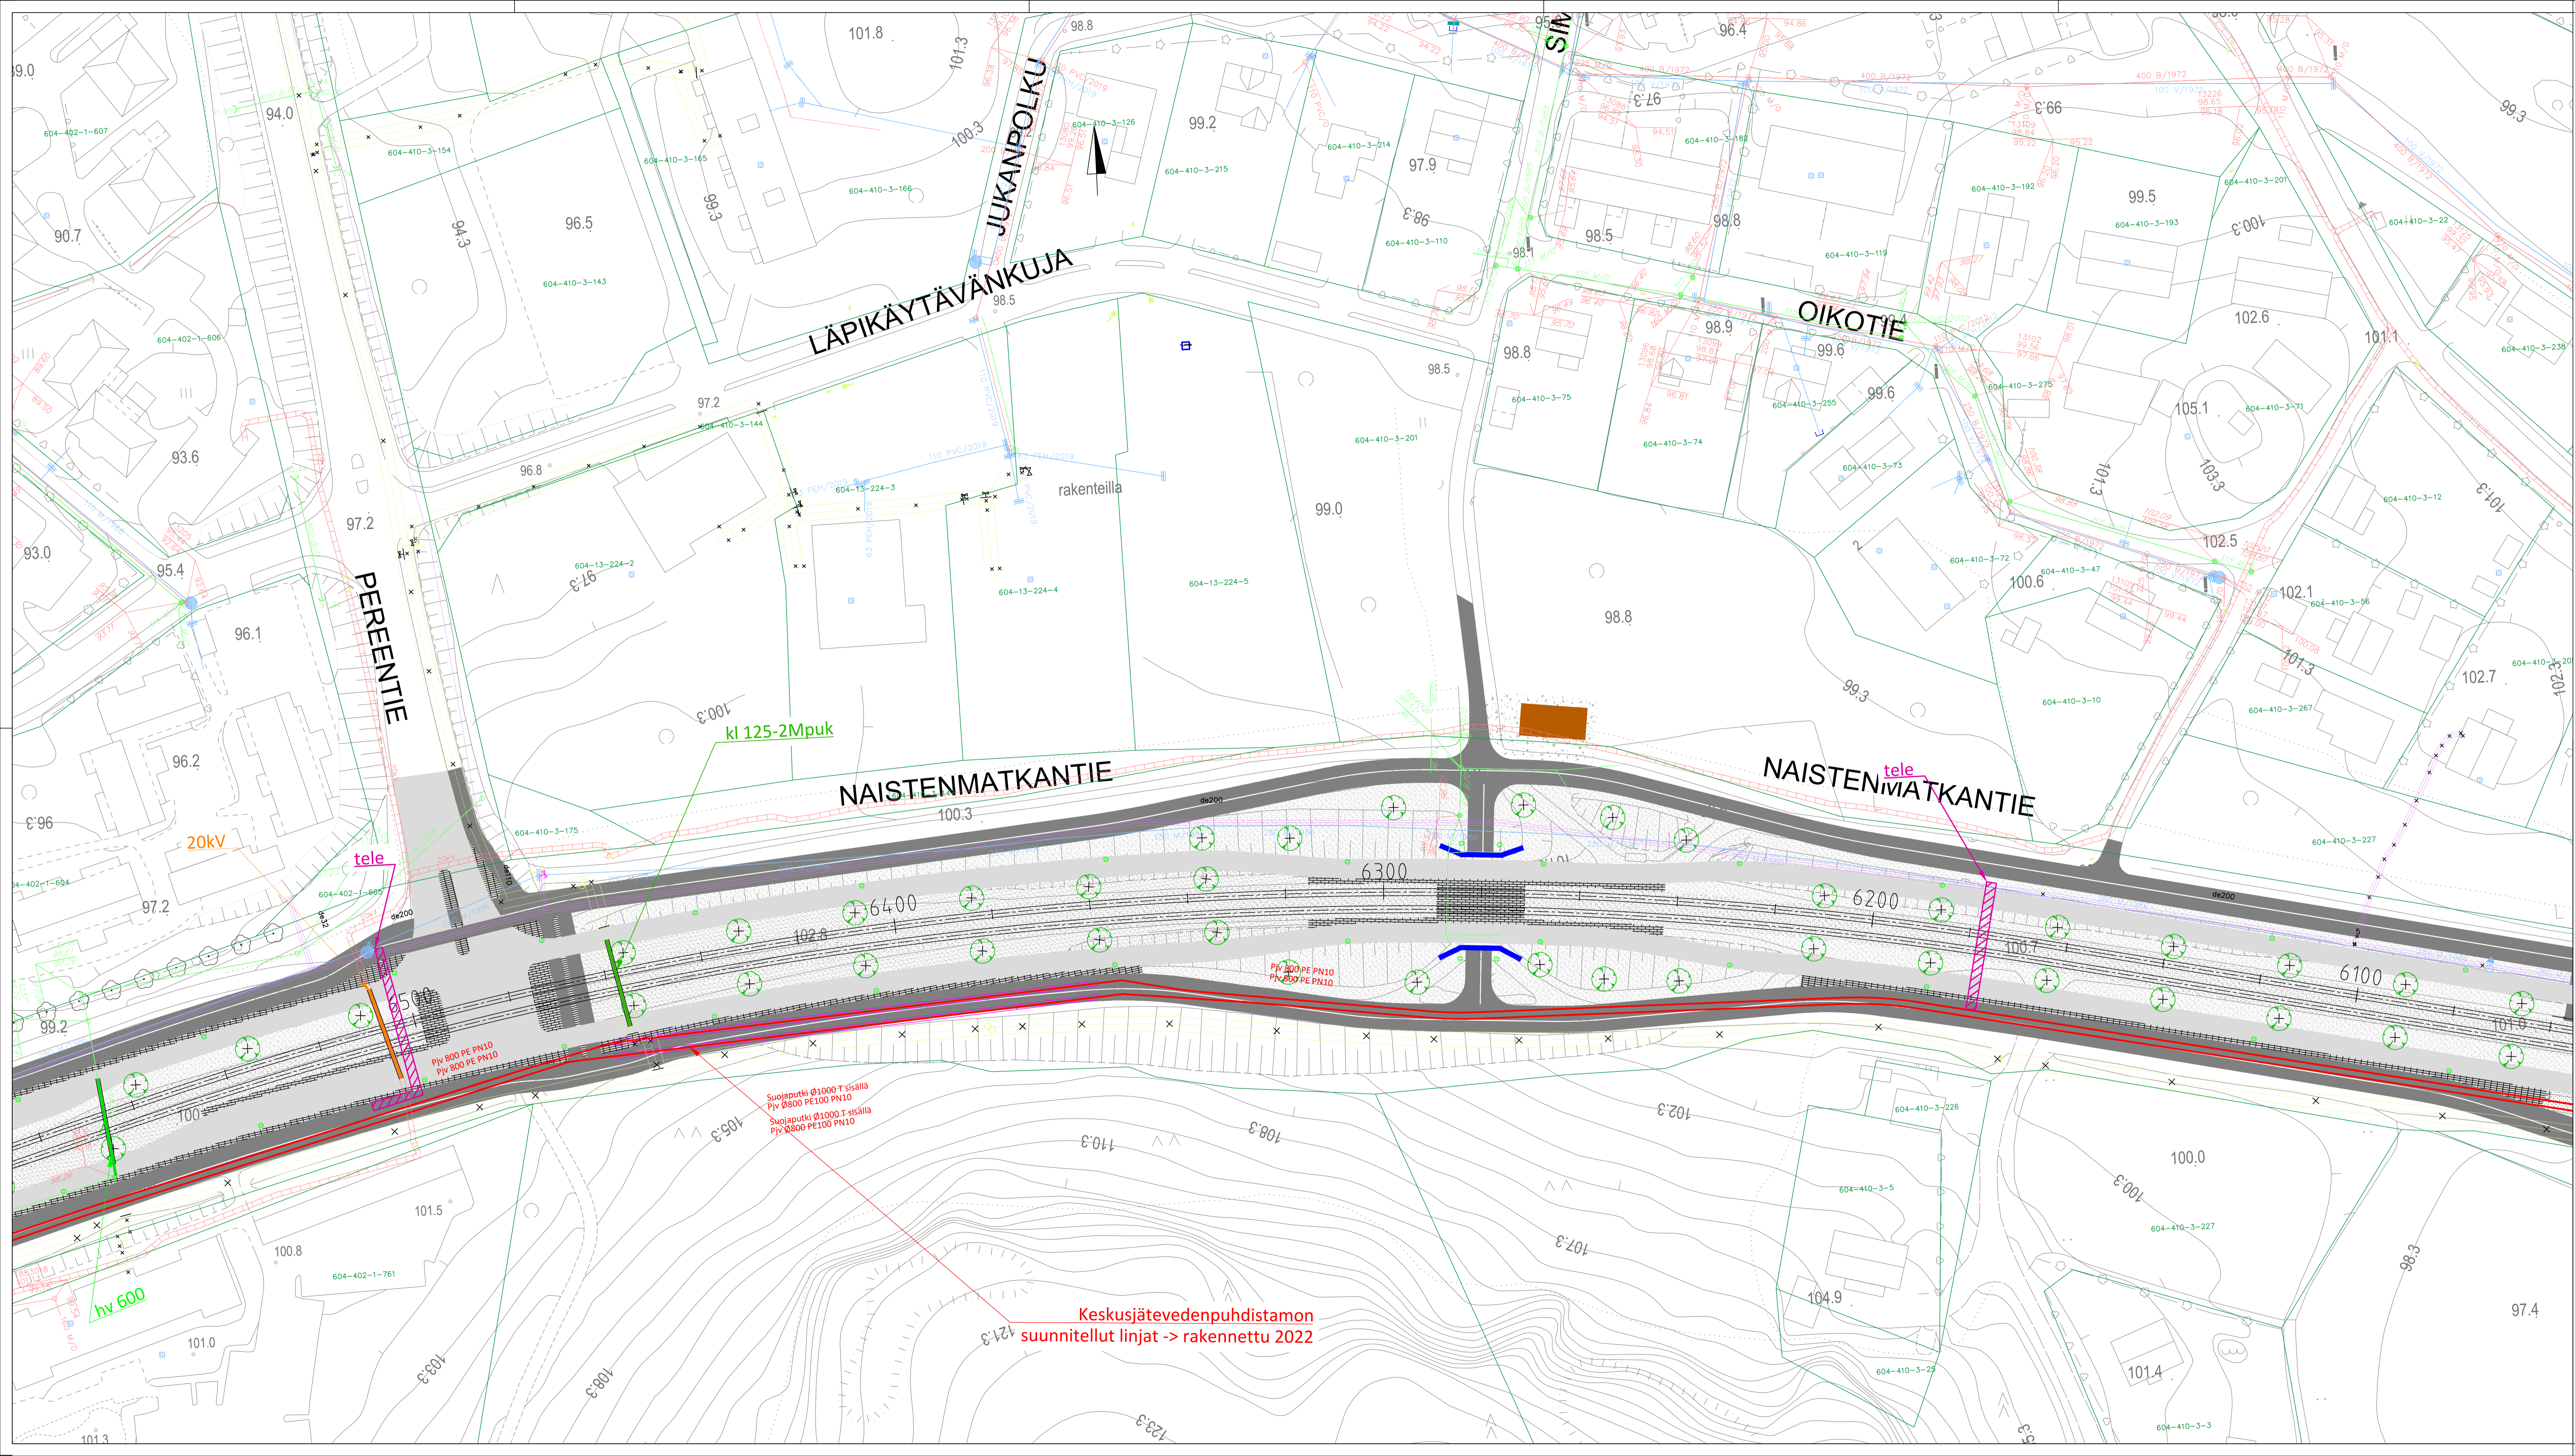

- MERKINTÖJEN SELITYS:**
- NYK. VESIUHTO
 - NYK. JÄTEVESIVIEMÄRI
 - NYK. HULEVESIVIEMÄRI
 - - - NYK. SÄHKÖKAPELI, KESKIJÄNNITE/SUURJÄNNITE, ELENIA
 - - - NYK. SÄHKÖKAPELI, KESKIJÄNNITE, TAMPEREEN SÄHKÖVERKKO OY
 - - - NYK. SÄHKÖKAPELI, SUURJÄNNITE, TAMPEREEN SÄHKÖVERKKO OY
 - NYK. KAUKOLÄMPÖ, TAMPEREEN SÄHKÖVERKKO OY
 - NYK. MAAKAASUJUHTO
 - UUSI KAUKOLÄMPÖ, TAMPEREEN SÄHKÖVERKKO OY
 - UUSI KAUKOJÄÄHDYTYK, TAMPEREEN SÄHKÖVERKKO OY
 - UUSI VESIUHTO
 - UUSI JÄTEVESIVIEMÄRI
 - ⇄ UUSI JÄTEVESIVIEMÄRI (PAINE)
 - UUSI HULEVESIVIEMÄRI
 - ⇄ UUSI HULEVESIVIEMÄRI (PAINE)
 - UUSI 110 kV
 - UUSI 20 kV
 - ▨ UUSI TELEKAPELI
 - UUSI MAAKAASU
 - SUOJAPUTKI
 - ⊕ ISTUTETTAVA PUU
 - ⊗ POISTETTAVA PUU

Tässä suunnitelmassa on käytetty ETRS-GK24/N2000 taso- ja korkeuskoordinaatistoa.

PIRKKALAN KUNTA		Yliin käsitellyt:	
NAISTENMATKANTIE VÄLI: PLV 6080-6580 NUOLIALA		Pvm. 17.2.2023	
ALUSTAVA KATUSUUNNITELMA JOHTOSIIRTOSUUNNITELMA 1:500		Pliir.n:o 2171.76	
		Suunnittelija Tarkastaja (konsultti) Tarkastaja (tilaaja)	M. Ylipää I. Laakkonen V.-M. Tuominen, A. Reinikka

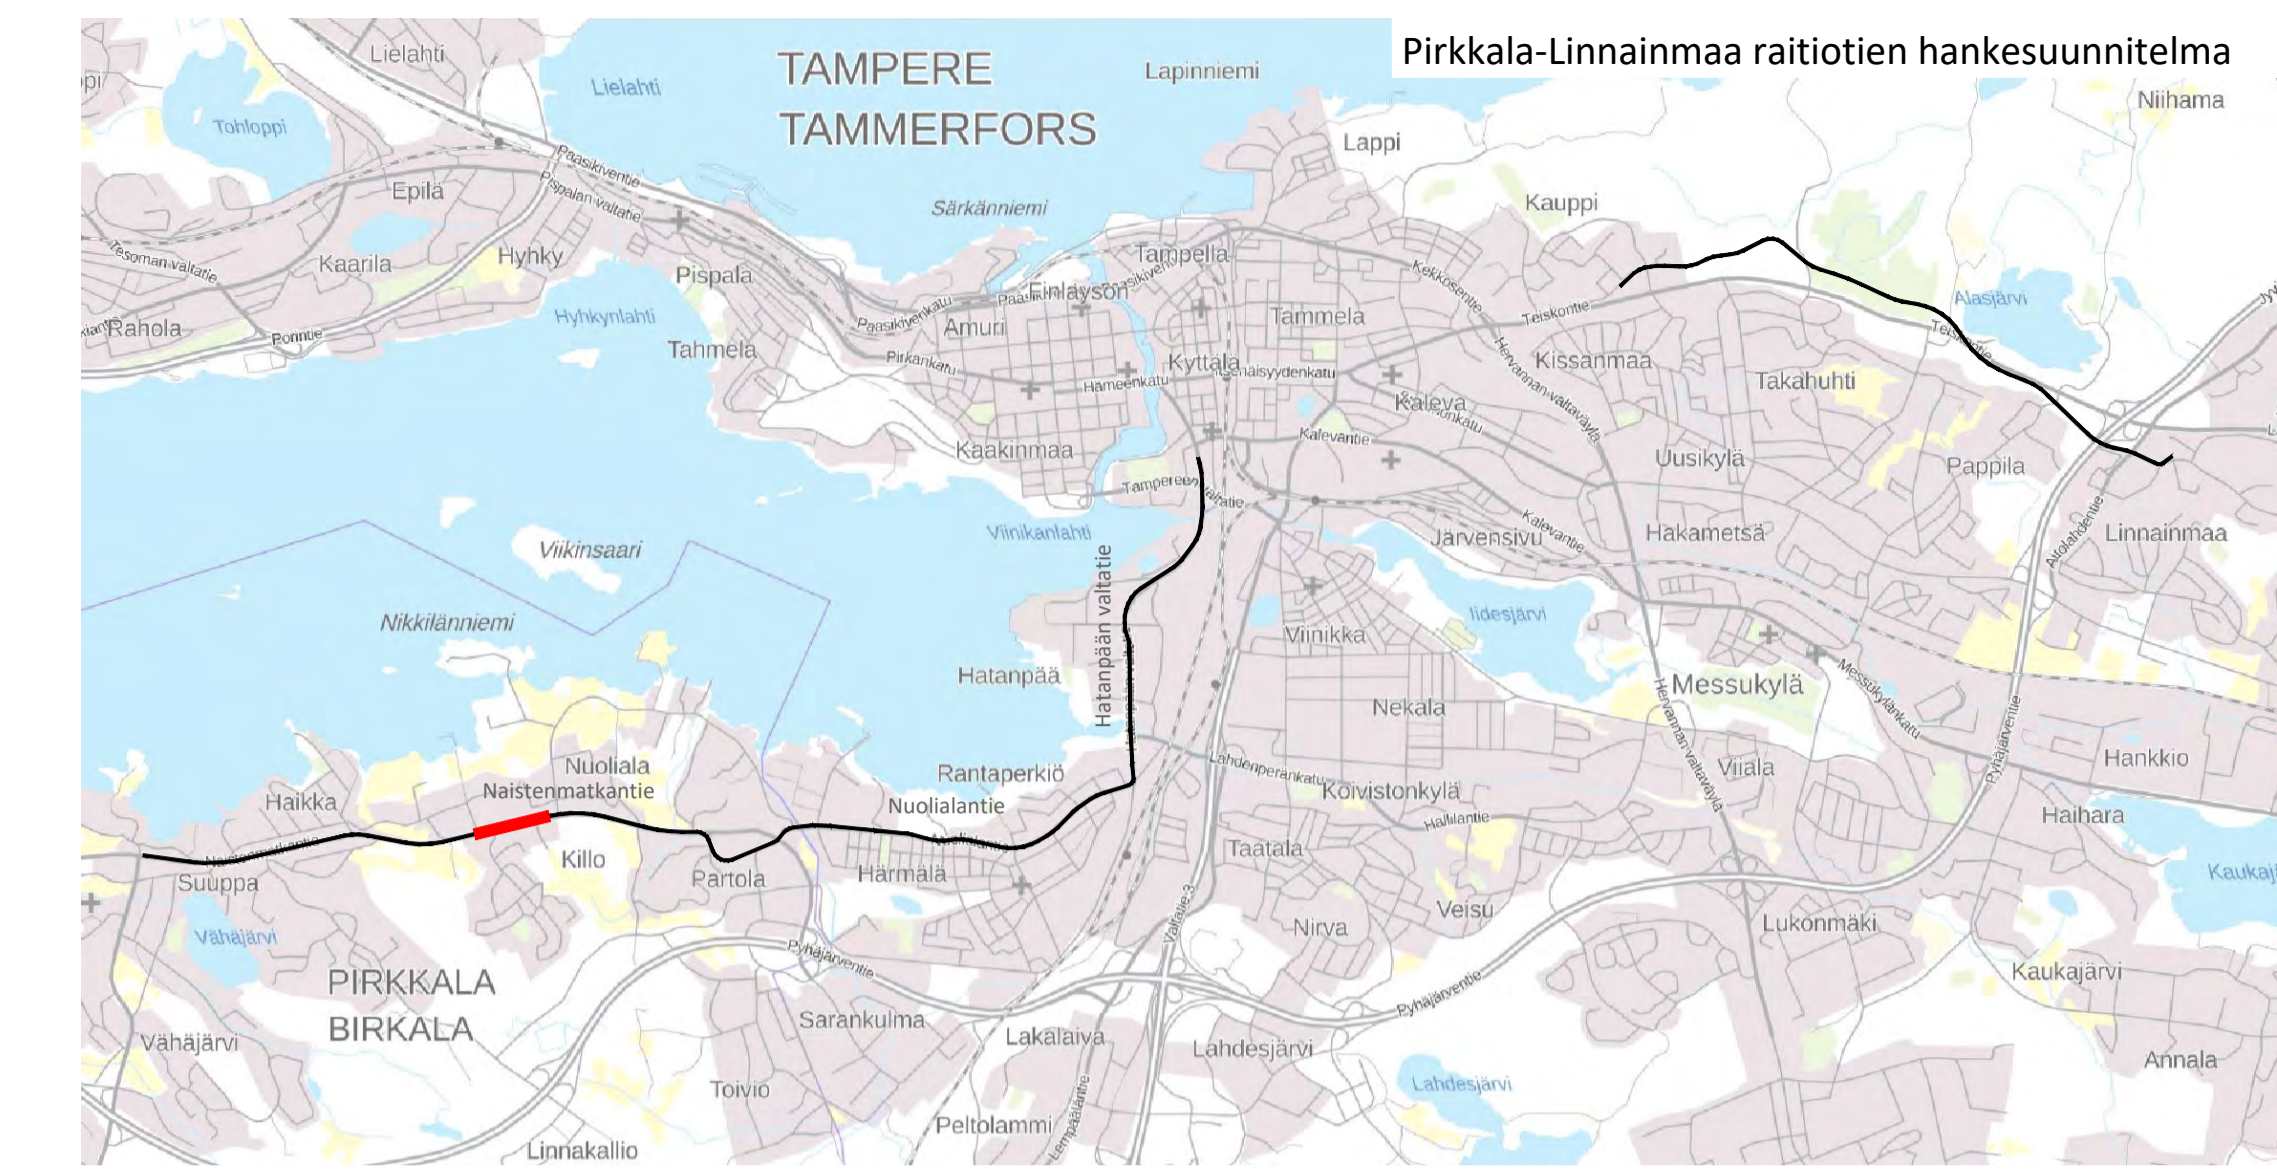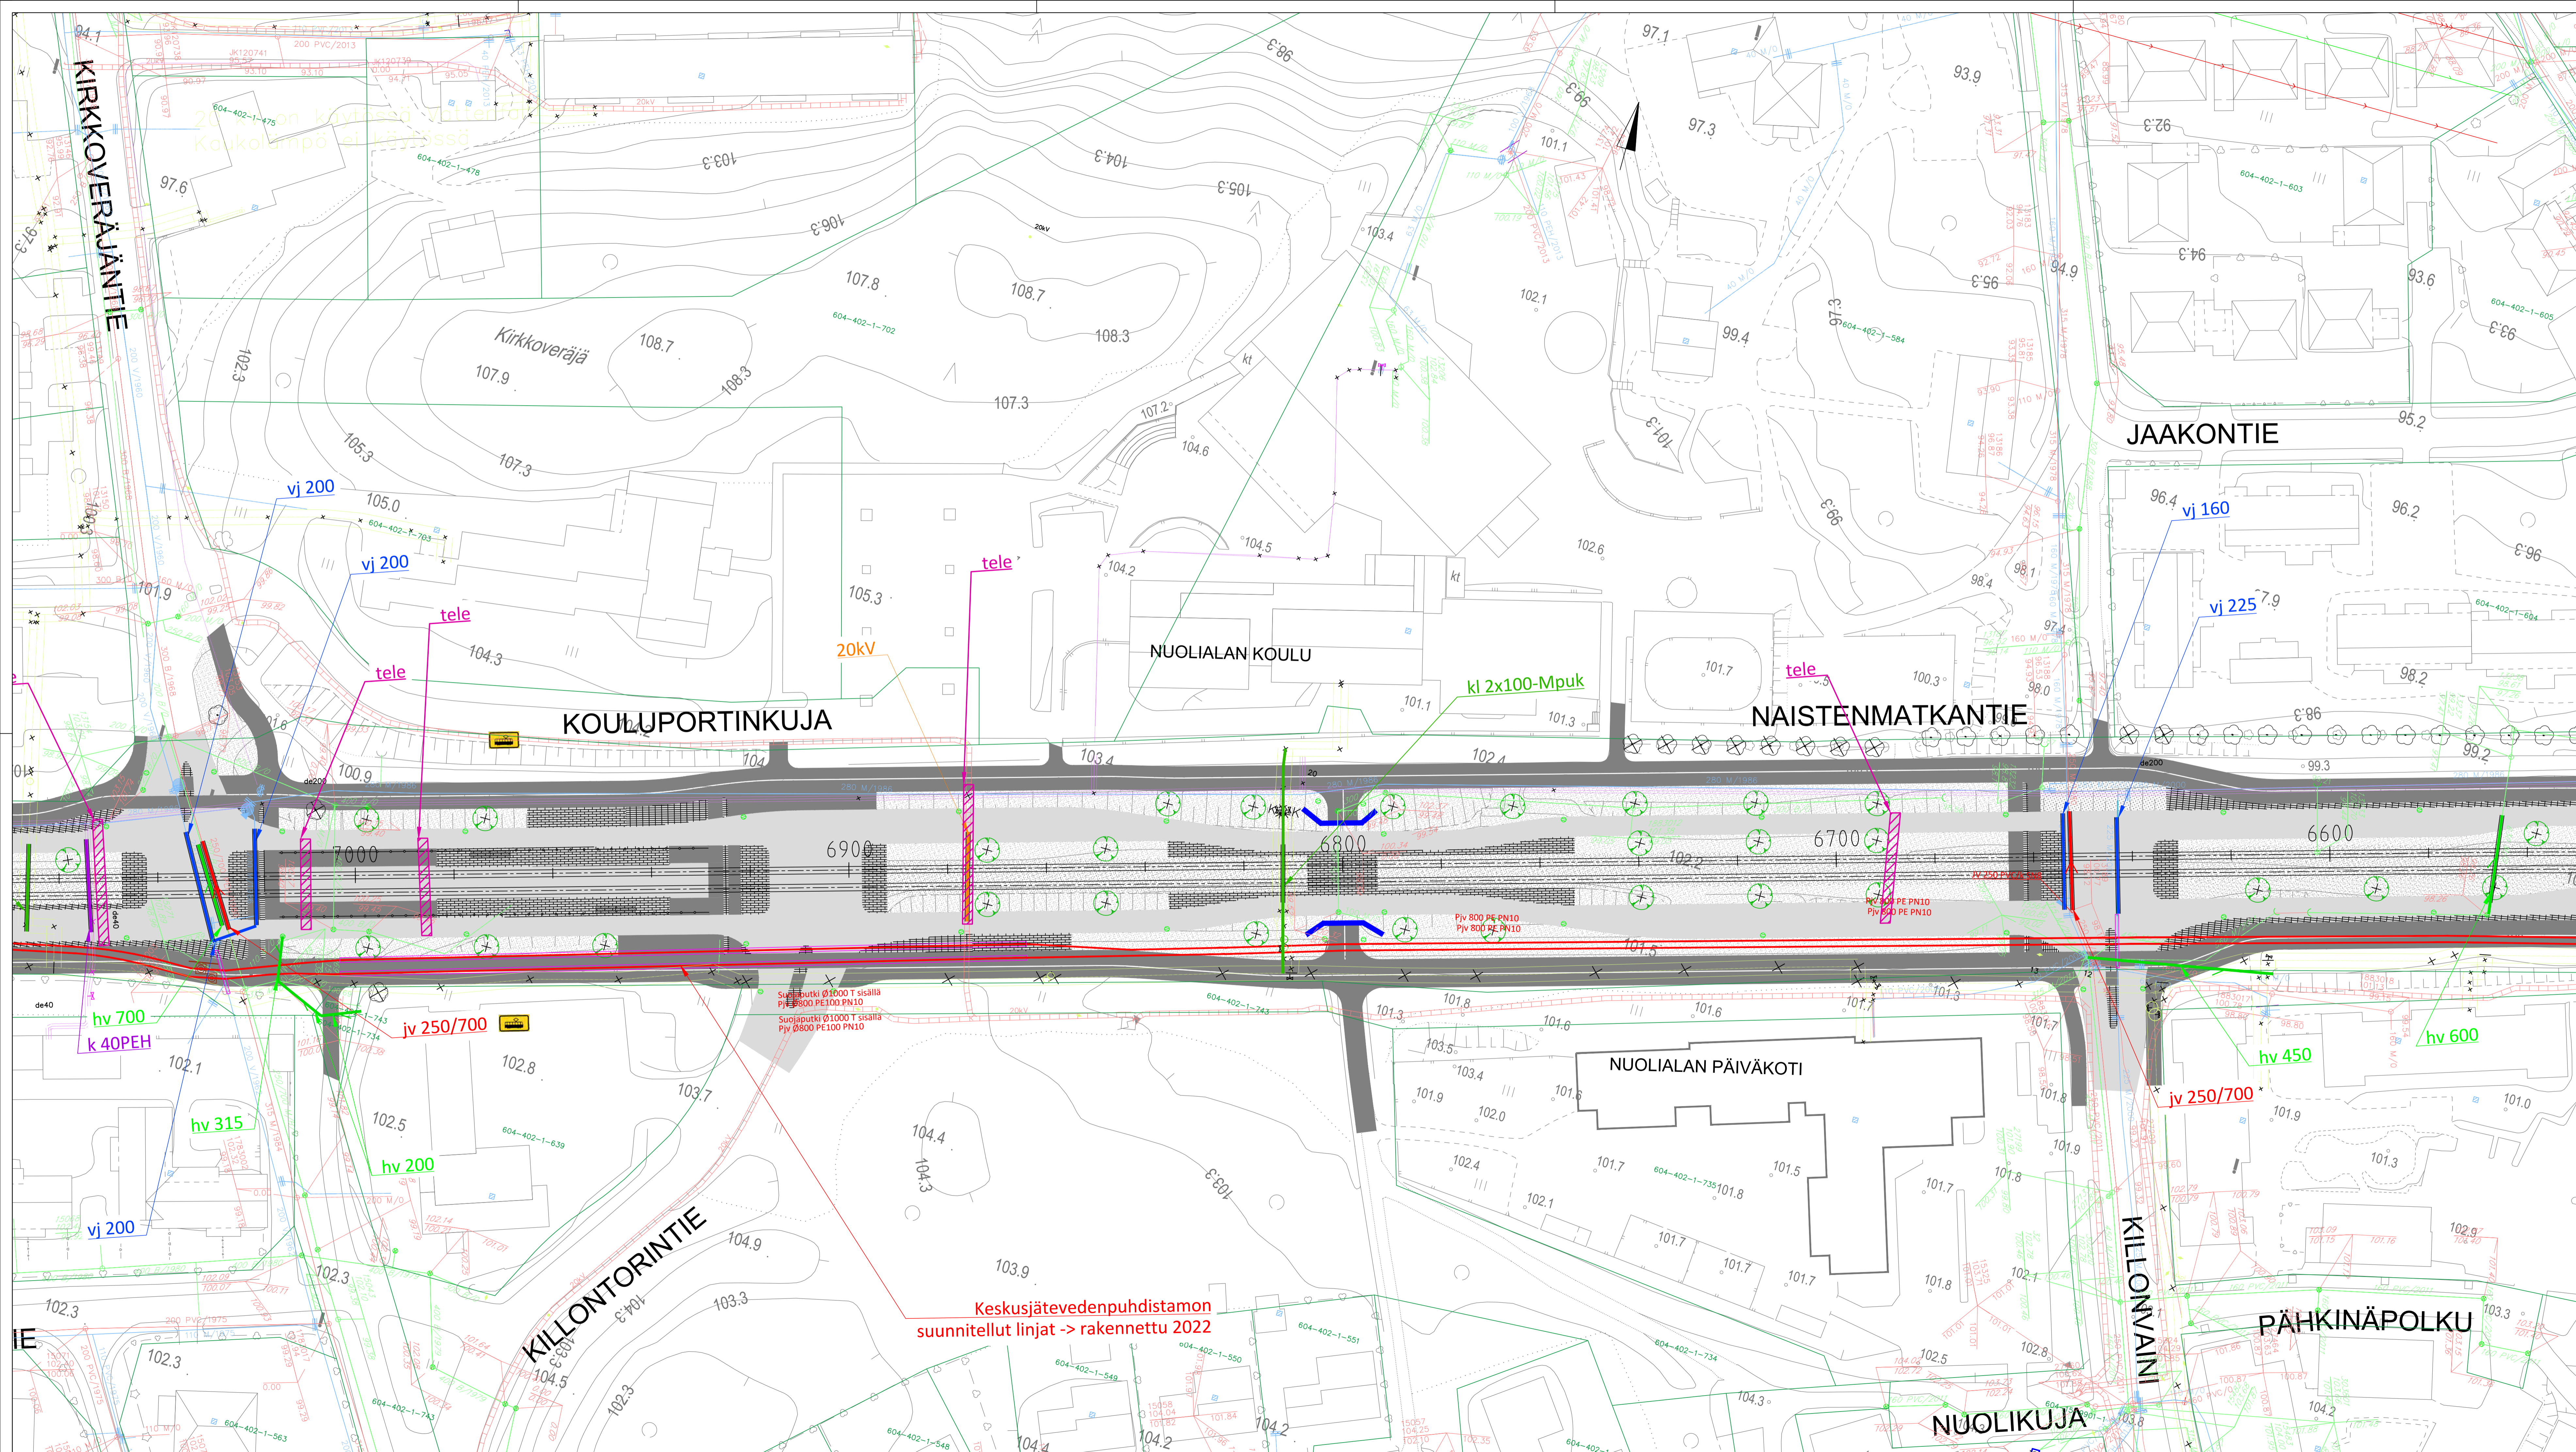


MERKINTÖJEN SELITYS:

- NYK. VESIUHTO
- NYK. JÄTEVESIEMÄRI
- NYK. HULEVESIEMÄRI
- NYK. SÄHKÖKAAPeli, KESKIÄNNITE/SUURIÄNNITE, ELENIA
- NYK. SÄHKÖKAAPeli, KESKIÄNNITE, TAMPEREEN SÄHKÖVERKKO OY
- NYK. SÄHKÖKAAPeli, SUURIÄNNITE, TAMPEREEN SÄHKÖVERKKO OY
- NYK. KAUKOLÄMPÖ, TAMPEREEN SÄHKÖVERKKO OY
- NYK. MAAKAASUJOHTO
- UUSI KAUKOLÄMPÖ, TAMPEREEN SÄHKÖVERKKO OY
- UUSI KAUKOJÄÄHDYTYS, TAMPEREEN SÄHKÖVERKKO OY
- UUSI VESIUHTO
- UUSI JÄTEVESIEMÄRI
- ↔ UUSI JÄTEVESIEMÄRI (PAINE)
- UUSI HULEVESIEMÄRI
- ↔ UUSI HULEVESIEMÄRI (PAINE)
- UUSI 110 kV
- UUSI 20 kV
- ▨ UUSI TELEKAAPeli
- ▨ UUSI MAAKAASU
- SUOJAPUTKI
- ⊕ ISTUTETTAVA PUU
- ⊗ POISTETTAVA PUU

Tässä suunnitelmassa on käytetty ETRS-GK24/N2000 taso- ja korkeuskoordinaatistoa.


PIRKKALAN KUNTA		Yliin käsitellyt:	
NAISTENMATKANTIE			
VÄLI: PLV 6560-7060			
NUOLIALA			
ALUSTAVA KATUSUUNNITELMA			
JOHTOSIIRTOSUUNNITELMA 1:500			
RAMBOLL	wsp	Suunnittelija Tarkastaja (konsultti) Tarkastaja (tilaaja)	M. Viipuri I. Laakonen V.-M. Tuominen, A. Reinikka
		Pvm.	17.2.2023
		Plir.n:o	2171.77

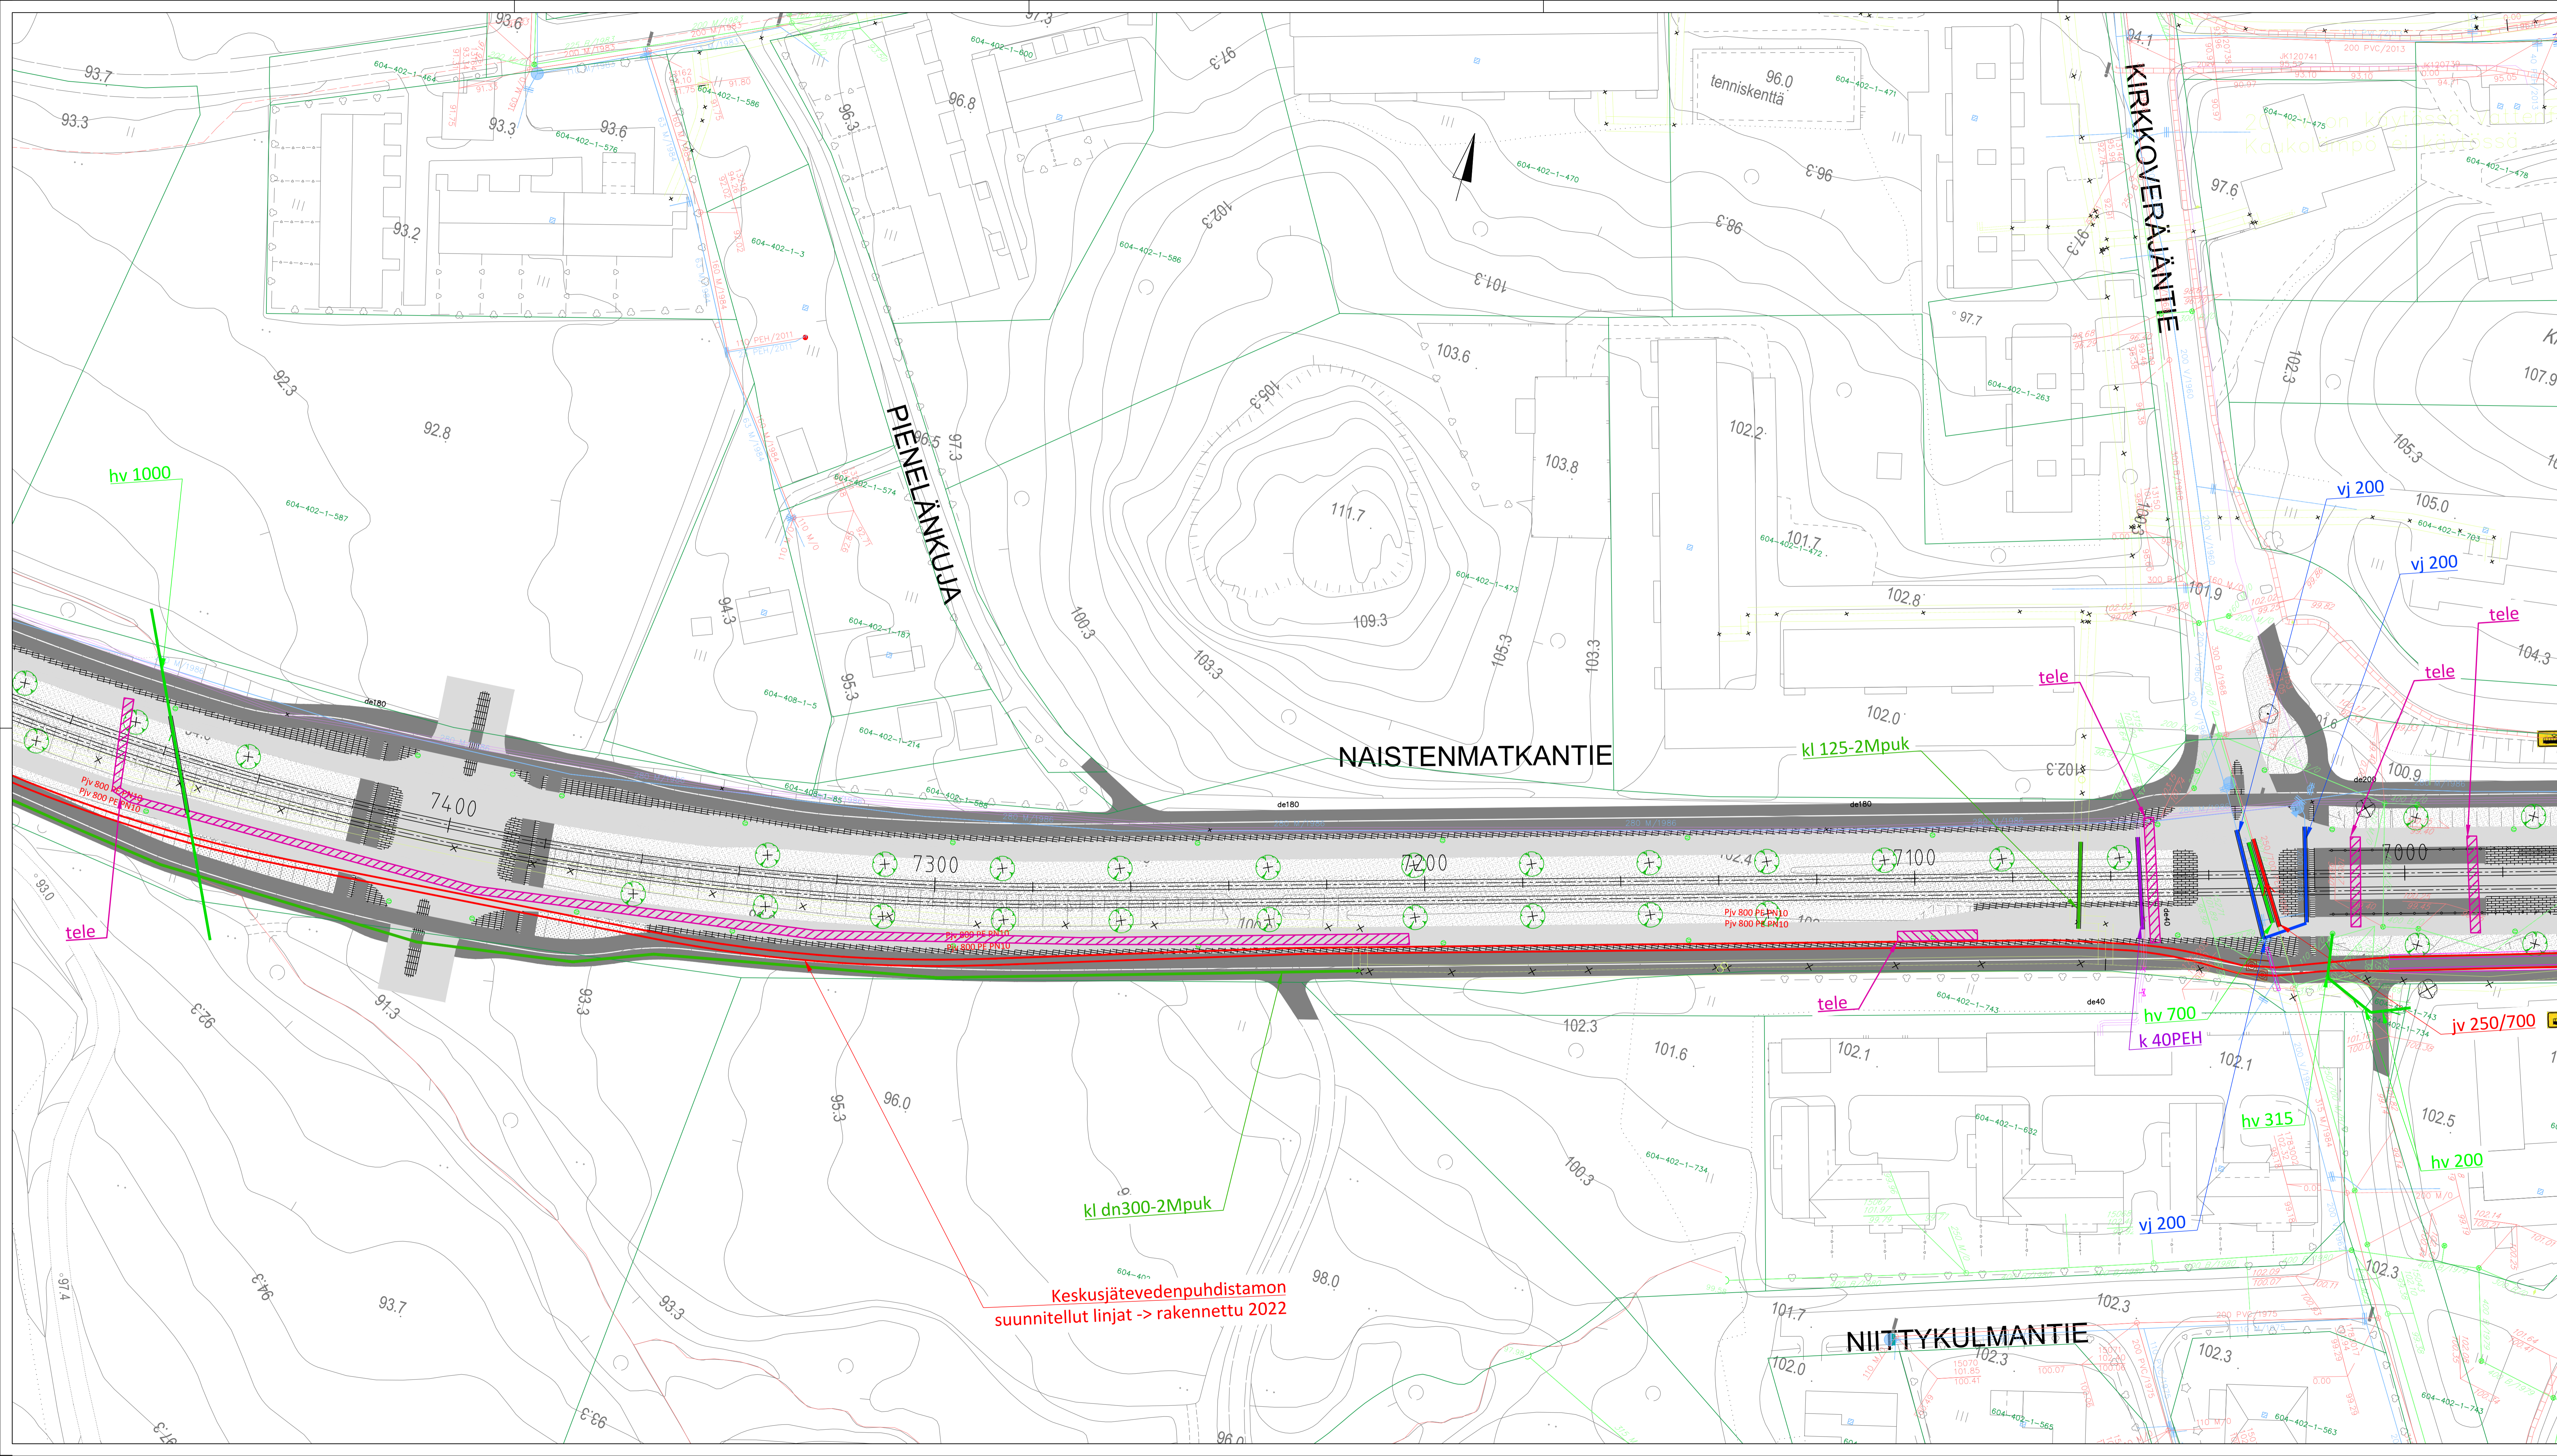

- MERKINTÖJEN SELITYS:**
- NYK. VESIJOHTO
 - NYK. JÄTEVESIVIEMÄRI
 - NYK. HULEVESIVIEMÄRI
 - NYK. SÄHKÖKAAPPELI, KESKIJÄNNITE/SUURJÄNNITE, ELENIÄ
 - NYK. SÄHKÖKAAPPELI, SUURJÄNNITE, TAMPEREEN SÄHKÖVERKKO OY
 - NYK. KAUKOLÄMPÖ, TAMPEREEN SÄHKÖVERKKO OY
 - NYK. MAAKAASUJOHTO
 - UUSI KAUKOLÄMPÖ, TAMPEREEN SÄHKÖVERKKO OY
 - UUSI KAUKOJÄÄHDYTYKÄ, TAMPEREEN SÄHKÖVERKKO OY
 - UUSI VESIJOHTO
 - UUSI JÄTEVESIVIEMÄRI
 - ⇄ UUSI JÄTEVESIVIEMÄRI (PAINE)
 - UUSI HULEVESIVIEMÄRI
 - ⇄ UUSI HULEVESIVIEMÄRI (PAINE)
 - UUSI 110 kV
 - UUSI 20 kV
 - ▨ UUSI TELEKAAPPELI
 - ▨ UUSI MAAKAASU
 - SUOJAPUTKI
 - ⊕ ISTUTETTAVA PUU
 - ⊗ POISTETTAVA PUU

Tässä suunnitelmassa on käytetty ETRS-GK24/N2000 taso- ja korkeuskoordinaatistoa.


PIRKKALAN KUNTA			
NAISTENMATKANTIE			
VÄLI: PLV 6980-7480		Yliin käsittely:	
HAIKKA			
ALUSTAVA KATUSUUNNITELMA		Pvm. 17.2.2023	
JOHTOSIIRTOSUUNNITELMA 1:500		Pliir.n:o 2171.78	
RAMBOLL	wsp	Suunnittelija: M. Ylipää	
TAMPEREEN RAITIOTIE OY	RAIL	Tarkastaja (konsultti): I. Laakonen	
		Tarkastaja (tilaaja): V-M. Tuominen, A. Reinikka	

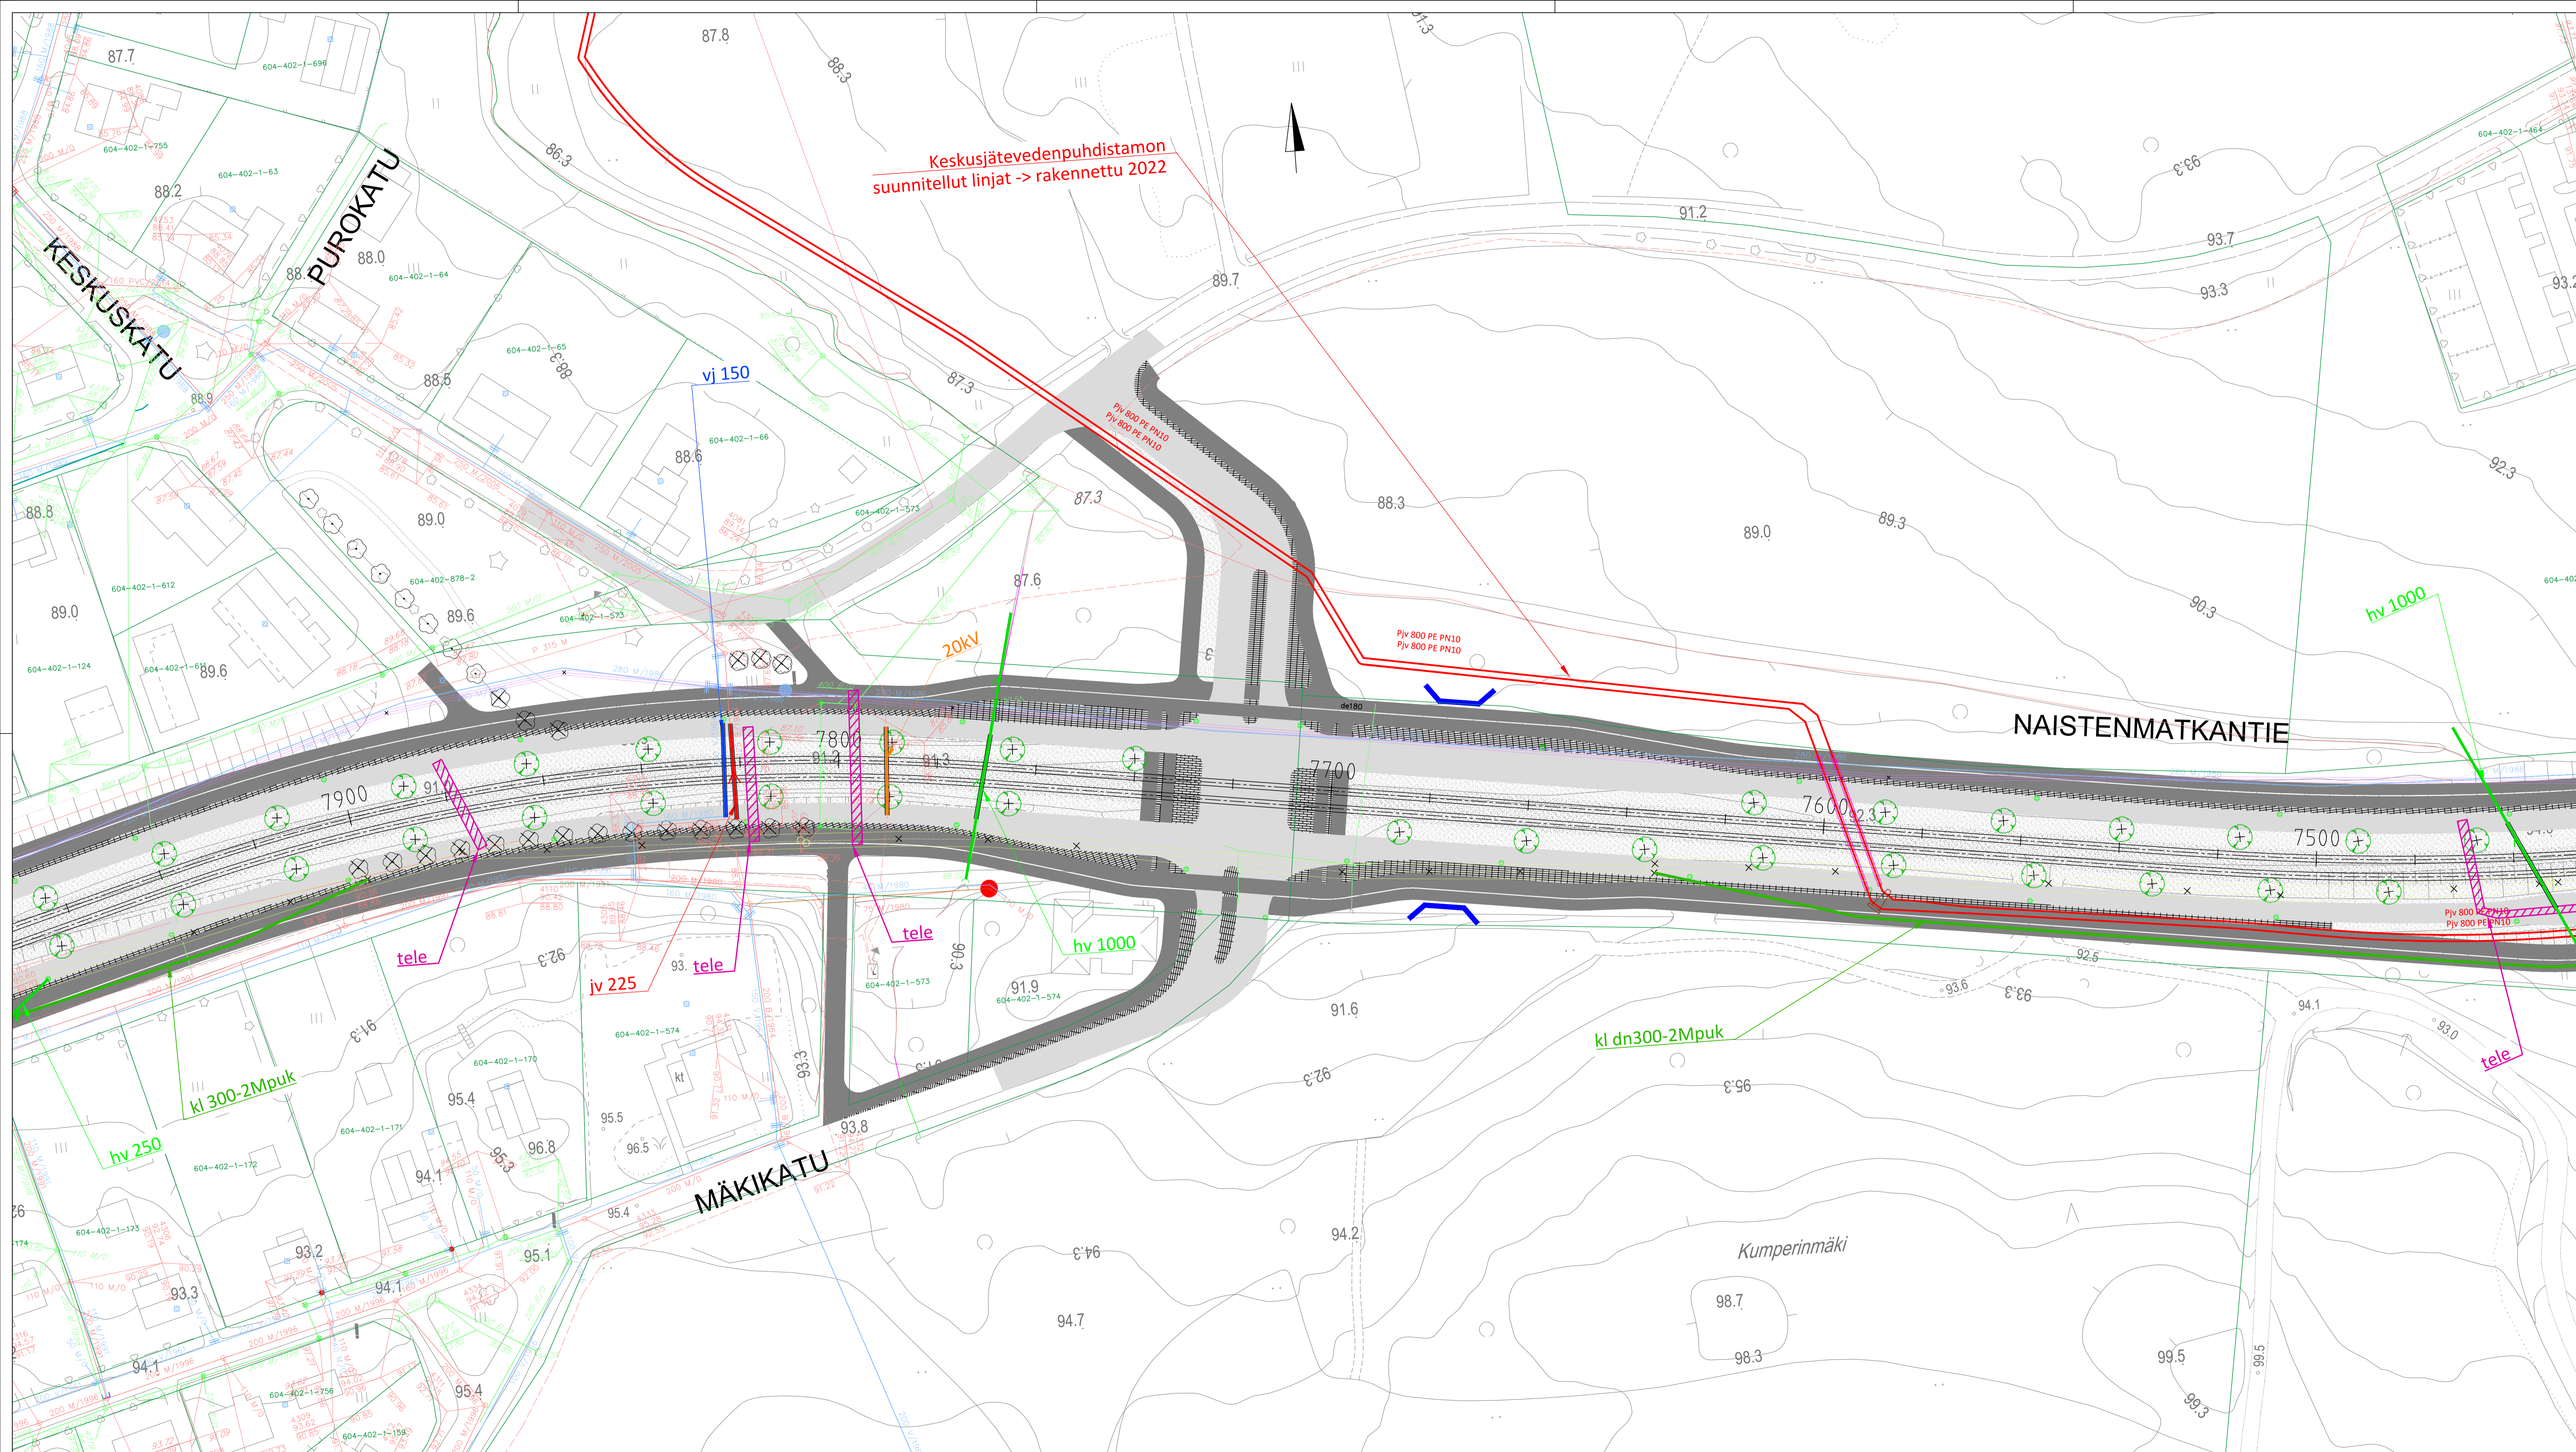

- MERKINTÖJEN SELITYS:**
- NYK. VESIJOHTO
 - NYK. JÄTEVESIVIEMÄRI
 - NYK. HULEVESIVIEMÄRI
 - - - NYK. SÄHKÖKAPELI, KESKIÄNNITE/SUURIÄNNITE, ELENIA
 - - - NYK. SÄHKÖKAPELI, KESKIÄNNITE, TAMPEREEN SÄHKÖVERKKO OY
 - - - NYK. SÄHKÖKAPELI, SUURIÄNNITE, TAMPEREEN SÄHKÖVERKKO OY
 - NYK. KAUKOLÄMPÖ, TAMPEREEN SÄHKÖVERKKO OY
 - NYK. MAAKAASUJOHTO
 - UUSI KAUKOLÄMPÖ, TAMPEREEN SÄHKÖVERKKO OY
 - UUSI KAUKOJÄÄHDYTYK, TAMPEREEN SÄHKÖVERKKO OY
 - UUSI VESIJOHTO
 - ➔ UUSI JÄTEVESIVIEMÄRI
 - ➔➔ UUSI JÄTEVESIVIEMÄRI (PAINE)
 - ➔ UUSI HULEVESIVIEMÄRI
 - ➔➔ UUSI HULEVESIVIEMÄRI (PAINE)
 - UUSI 110 kv
 - UUSI 20 kv
 - ▨ UUSI TELEKAAPPELI
 - ▨ UUSI MAAKAASU
 - SUOJAPUTKI
 - ⊕ ISTUTETTAVA PUU
 - ⊗ POISTETTAVA PUU

Tässä suunnitelmassa on käytetty ETRS-GK24/N2000 taso- ja korkeuskoordinaatistoa.


PIRKKALAN KUNTA			
NAISTENMATKANTIE			
VÄLI: PLV 7460-7960		Yliin käsittely:	
HAIKKA			
ALUSTAVA KATUSUUNNITELMA			
JOHTOSIIRTOSUUNNITELMA 1:500		Pvm. 17.2.2023	
		Pliir.n:o 2171.79	
RAMBOLL	wsp	TAMPEREEN RAITIOTIE OY	Suunnittelija M. Ylipää Tarkastaja (konsultti) I. Laakonen Tarkastaja (tilaaja) V-M. Tuominen, A. Reinikka

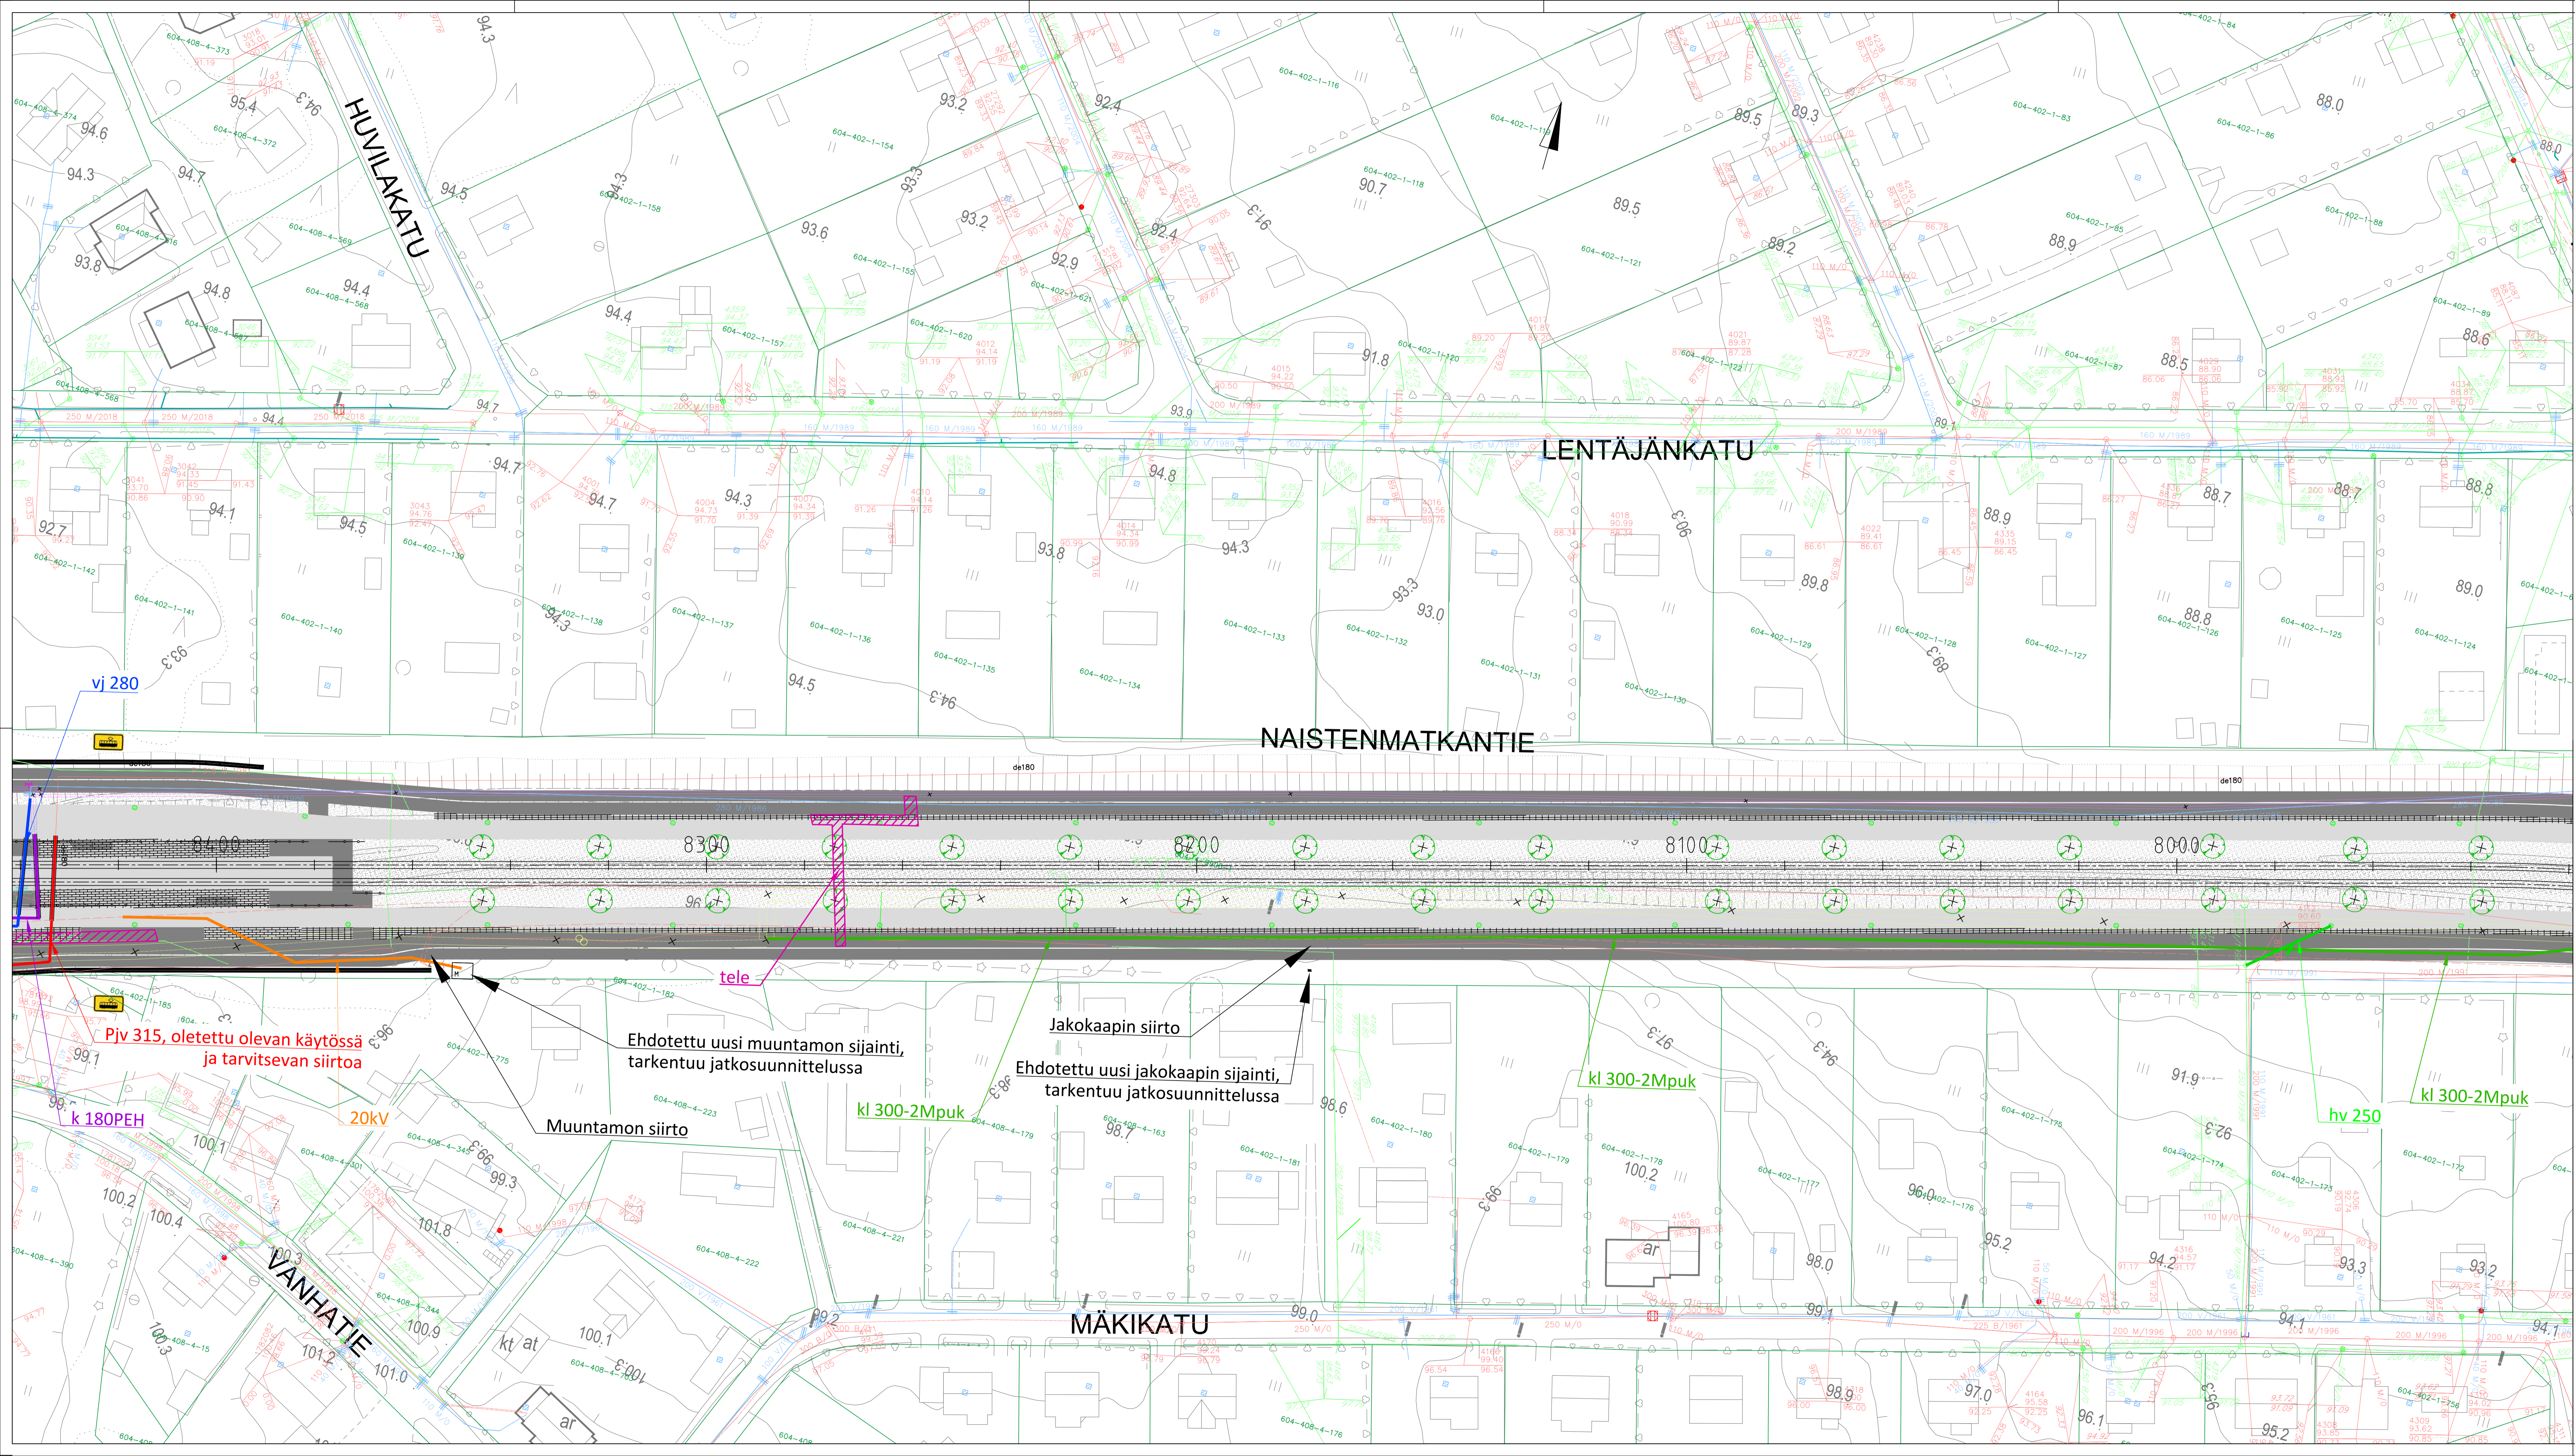

- MERKINTÖJEN SELITYS:**
- NYK. VESIJOHTO
 - NYK. JÄTEVESIVIEMÄRI
 - NYK. HULEVESIVIEMÄRI
 - NYK. SÄHKÖKAPELI, KESKIJÄNNITE/SUURJÄNNITE, ELENIA
 - NYK. SÄHKÖKAPELI, KESKIJÄNNITE, TAMPEREEN SÄHKÖVERKKO OY
 - NYK. SÄHKÖKAPELI, SUURJÄNNITE, TAMPEREEN SÄHKÖVERKKO OY
 - NYK. KAUKOLÄMPÖ, TAMPEREEN SÄHKÖVERKKO OY
 - NYK. MAAKAASUJOHTO
 - UUSI KAUKOLÄMPÖ, TAMPEREEN SÄHKÖVERKKO OY
 - UUSI KAUKOJÄÄHDYTYK, TAMPEREEN SÄHKÖVERKKO OY
 - UUSI VESIJOHTO
 - UUSI JÄTEVESIVIEMÄRI
 - UUSI JÄTEVESIVIEMÄRI (PAINE)
 - UUSI HULEVESIVIEMÄRI
 - UUSI HULEVESIVIEMÄRI (PAINE)
 - UUSI 110 kV
 - UUSI 20 kV
 - UUSI TELEKAPELI
 - UUSI MAAKAASU
 - SUOJAPUTKI
 - ISTUTETTAVA PUU
 - POISTETTAVA PUU

Tässä suunnitelmassa on käytetty ETRS-GK24/N2000 taso- ja korkeuskoordinaatistoa.


PIRKKALAN KUNTA		Yliin käsitellyt:	
NAISTENMATKANTIE VÄLI: PLV 7920-8440 NAISTENMATKA		Pvm. 17.2.2023	
ALUSTAVA KATUSUUNNITELMA JOHTOSIIRTOSUUNNITELMA 1:500		Plir.nro 2171.80	
		Suunnittelija Tarkastaja (konsultti) Tarkastaja (tilaaja)	M. Ylipää I. Laakonen V-M. Tuominen, A. Reinikka

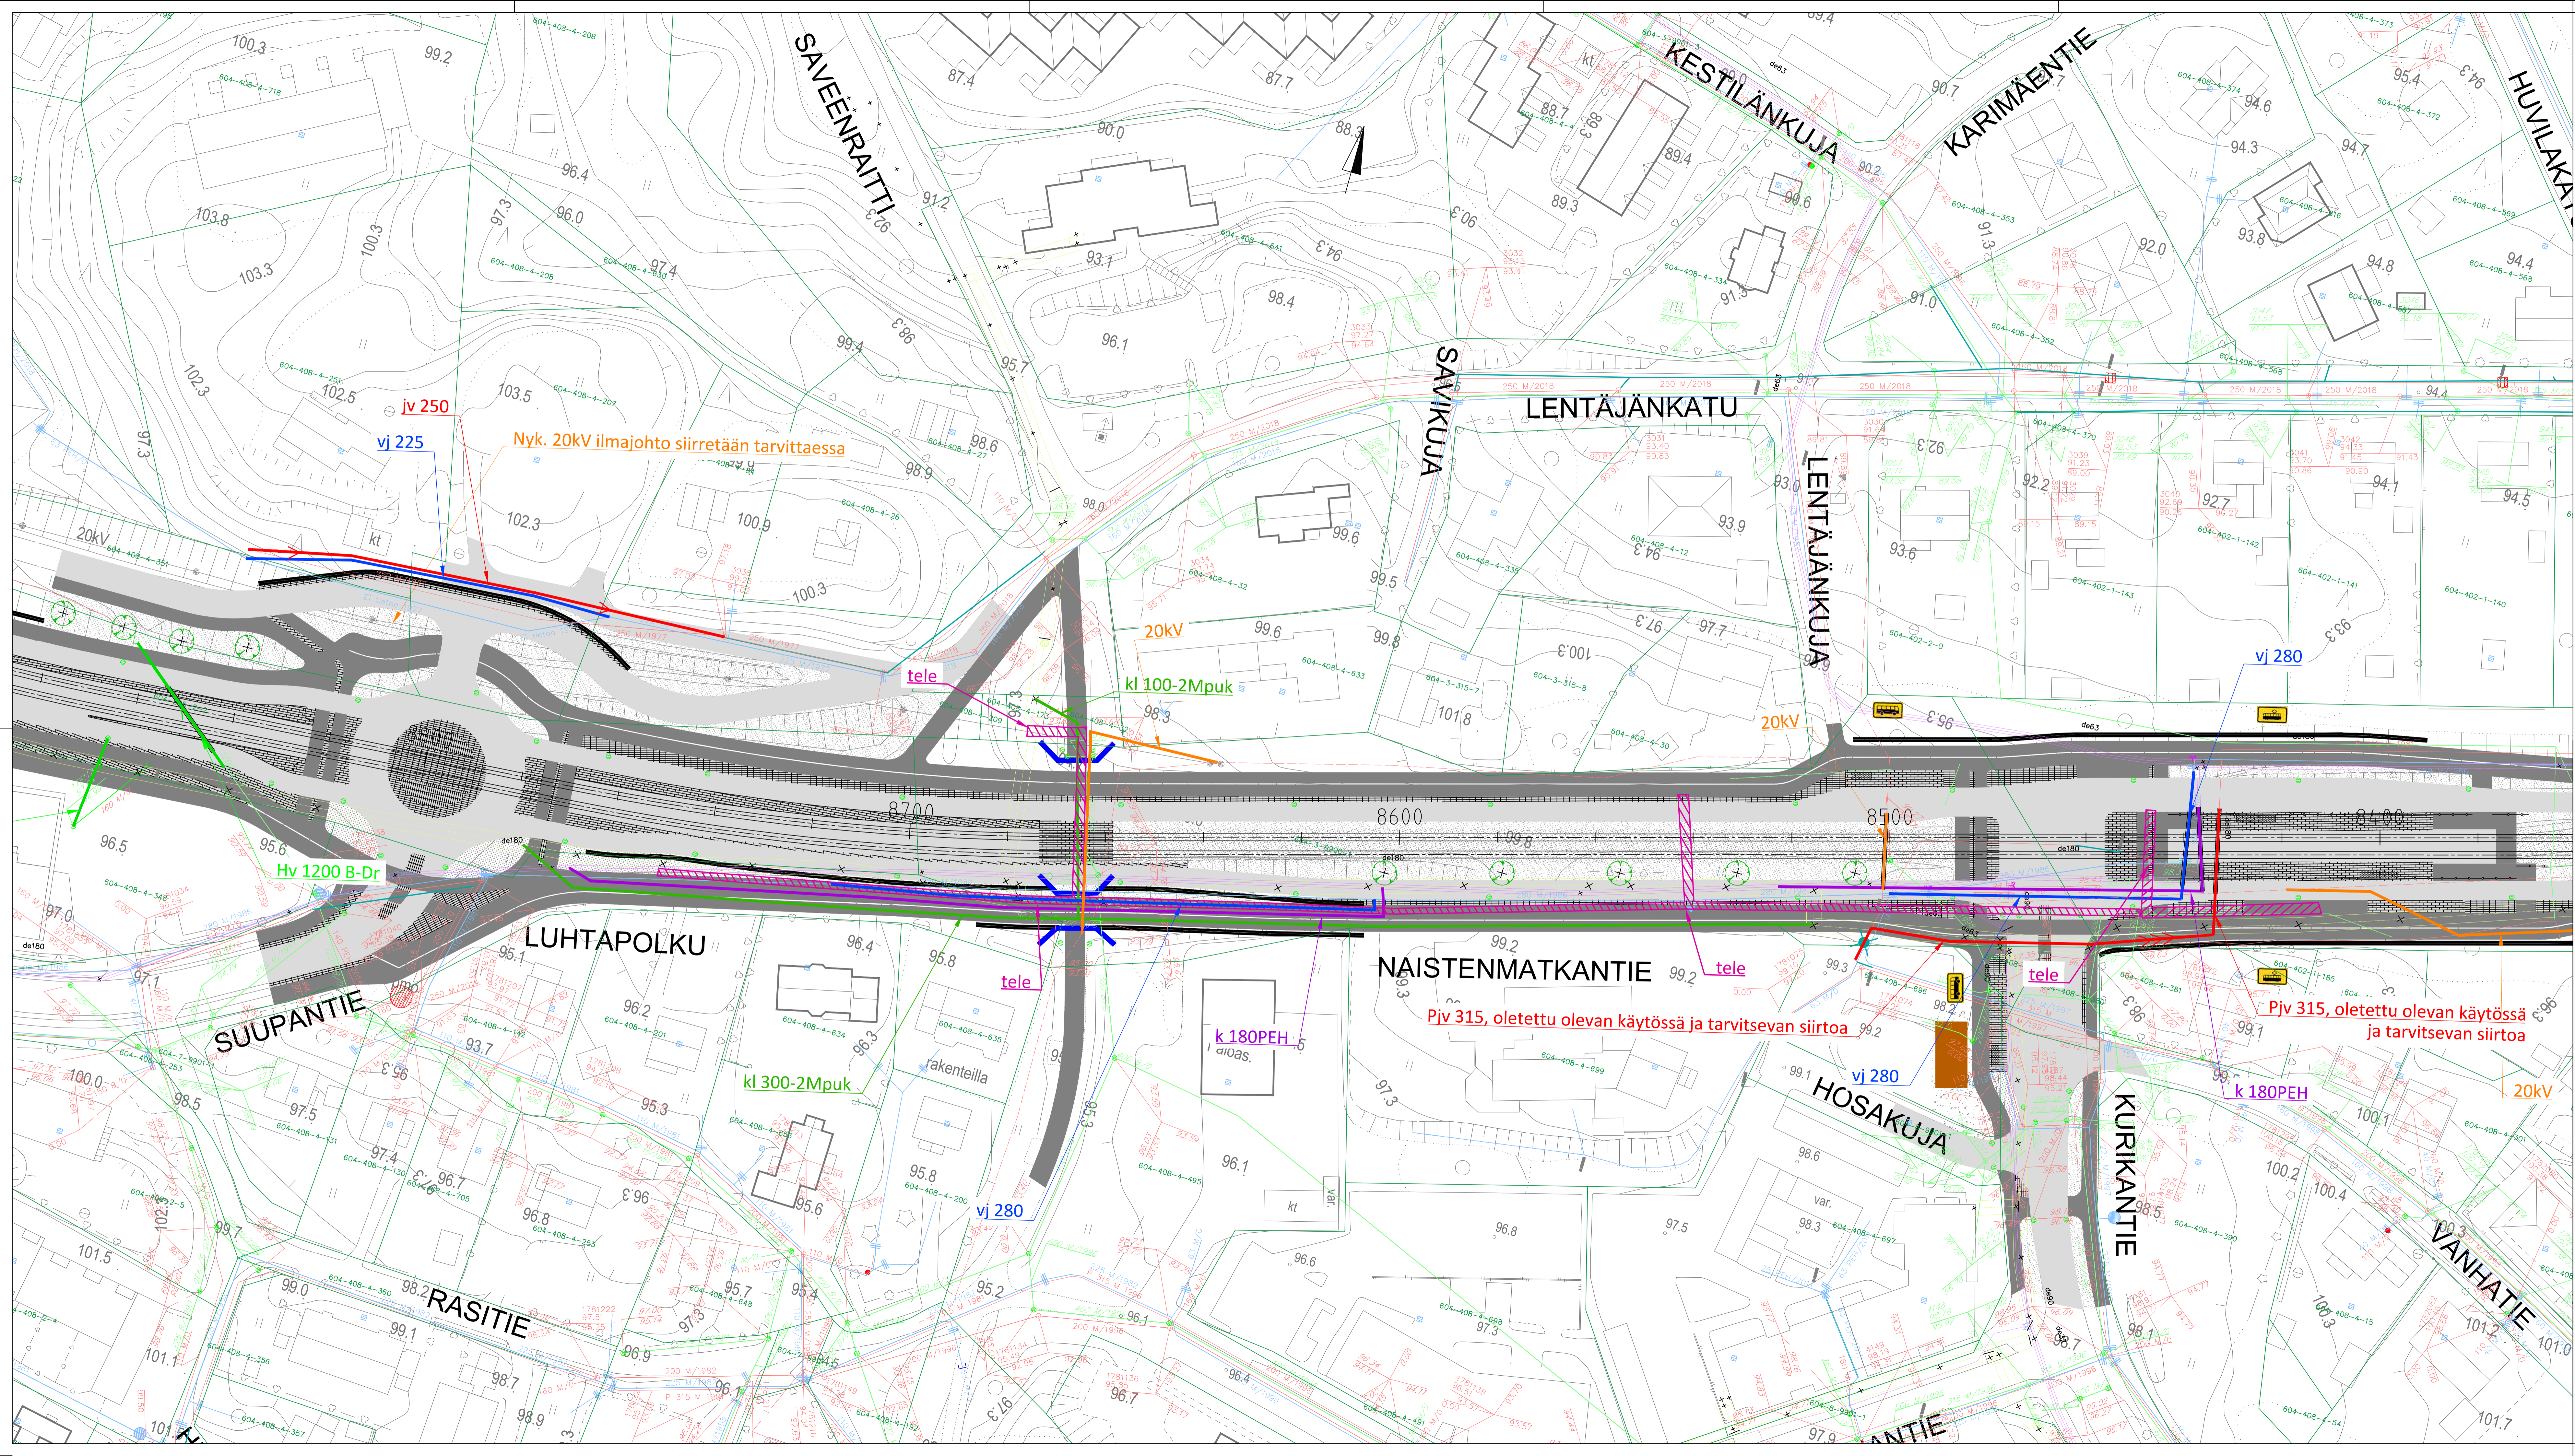

- MERKINTÖJEN SELITYS:**
- NYK. VESIJOHTO
 - NYK. JÄTEVESIEMÄRI
 - NYK. HULEVESIEMÄRI
 - - - NYK. SÄHKÖKAPELI, KESKIÄNNITE/SUURIÄNNITE, ELENIA
 - - - NYK. SÄHKÖKAPELI, KESKIÄNNITE, TAMPEREEN SÄHKÖVERKKO OY
 - - - NYK. SÄHKÖKAPELI, SUURIÄNNITE, TAMPEREEN SÄHKÖVERKKO OY
 - NYK. KAUKOLÄMPÖ, TAMPEREEN SÄHKÖVERKKO OY
 - NYK. MAAKAASUJOHTO
 - UUSI KAUKOLÄMPÖ, TAMPEREEN SÄHKÖVERKKO OY
 - UUSI KAUKOJÄÄHDYTYK, TAMPEREEN SÄHKÖVERKKO OY
 - UUSI VESIJOHTO
 - UUSI JÄTEVESIEMÄRI
 - ⇄ UUSI JÄTEVESIEMÄRI (PAINE)
 - UUSI HULEVESIEMÄRI
 - ⇄ UUSI HULEVESIEMÄRI (PAINE)
 - UUSI 110 kV
 - UUSI 20 kV
 - ▨ UUSI TELEKAAPPELI
 - UUSI MAAKAASU
 - SUOJAPUTKI
 - ⊕ ISTUTETTAVA PUU
 - ⊗ POISTETTAVA PUU

Tässä suunnitelmassa on käytetty ETRS-GK24/N2000 taso- ja korkeuskoordinaatistoa.

PIRKKALAN KUNTA		Yliin käsitellyt:	
NAISTENMATKANTIE			
VÄLI: PLV 8360-8880			
NAISTENMATKA			
ALUSTAVA KATUSUUNNITELMA		Pvm. 17.2.2023	
JOHTOSIIRTOSUUNNITELMA 1:500		Pliir.n:o 2171.81	
RAMBOLL	wsp	Suunnittelija Tarkastaja (konsultti) Tarkastaja (tilaaja)	M. Ylipää I. Laakonen V-M. Tuominen, A. Reinikka

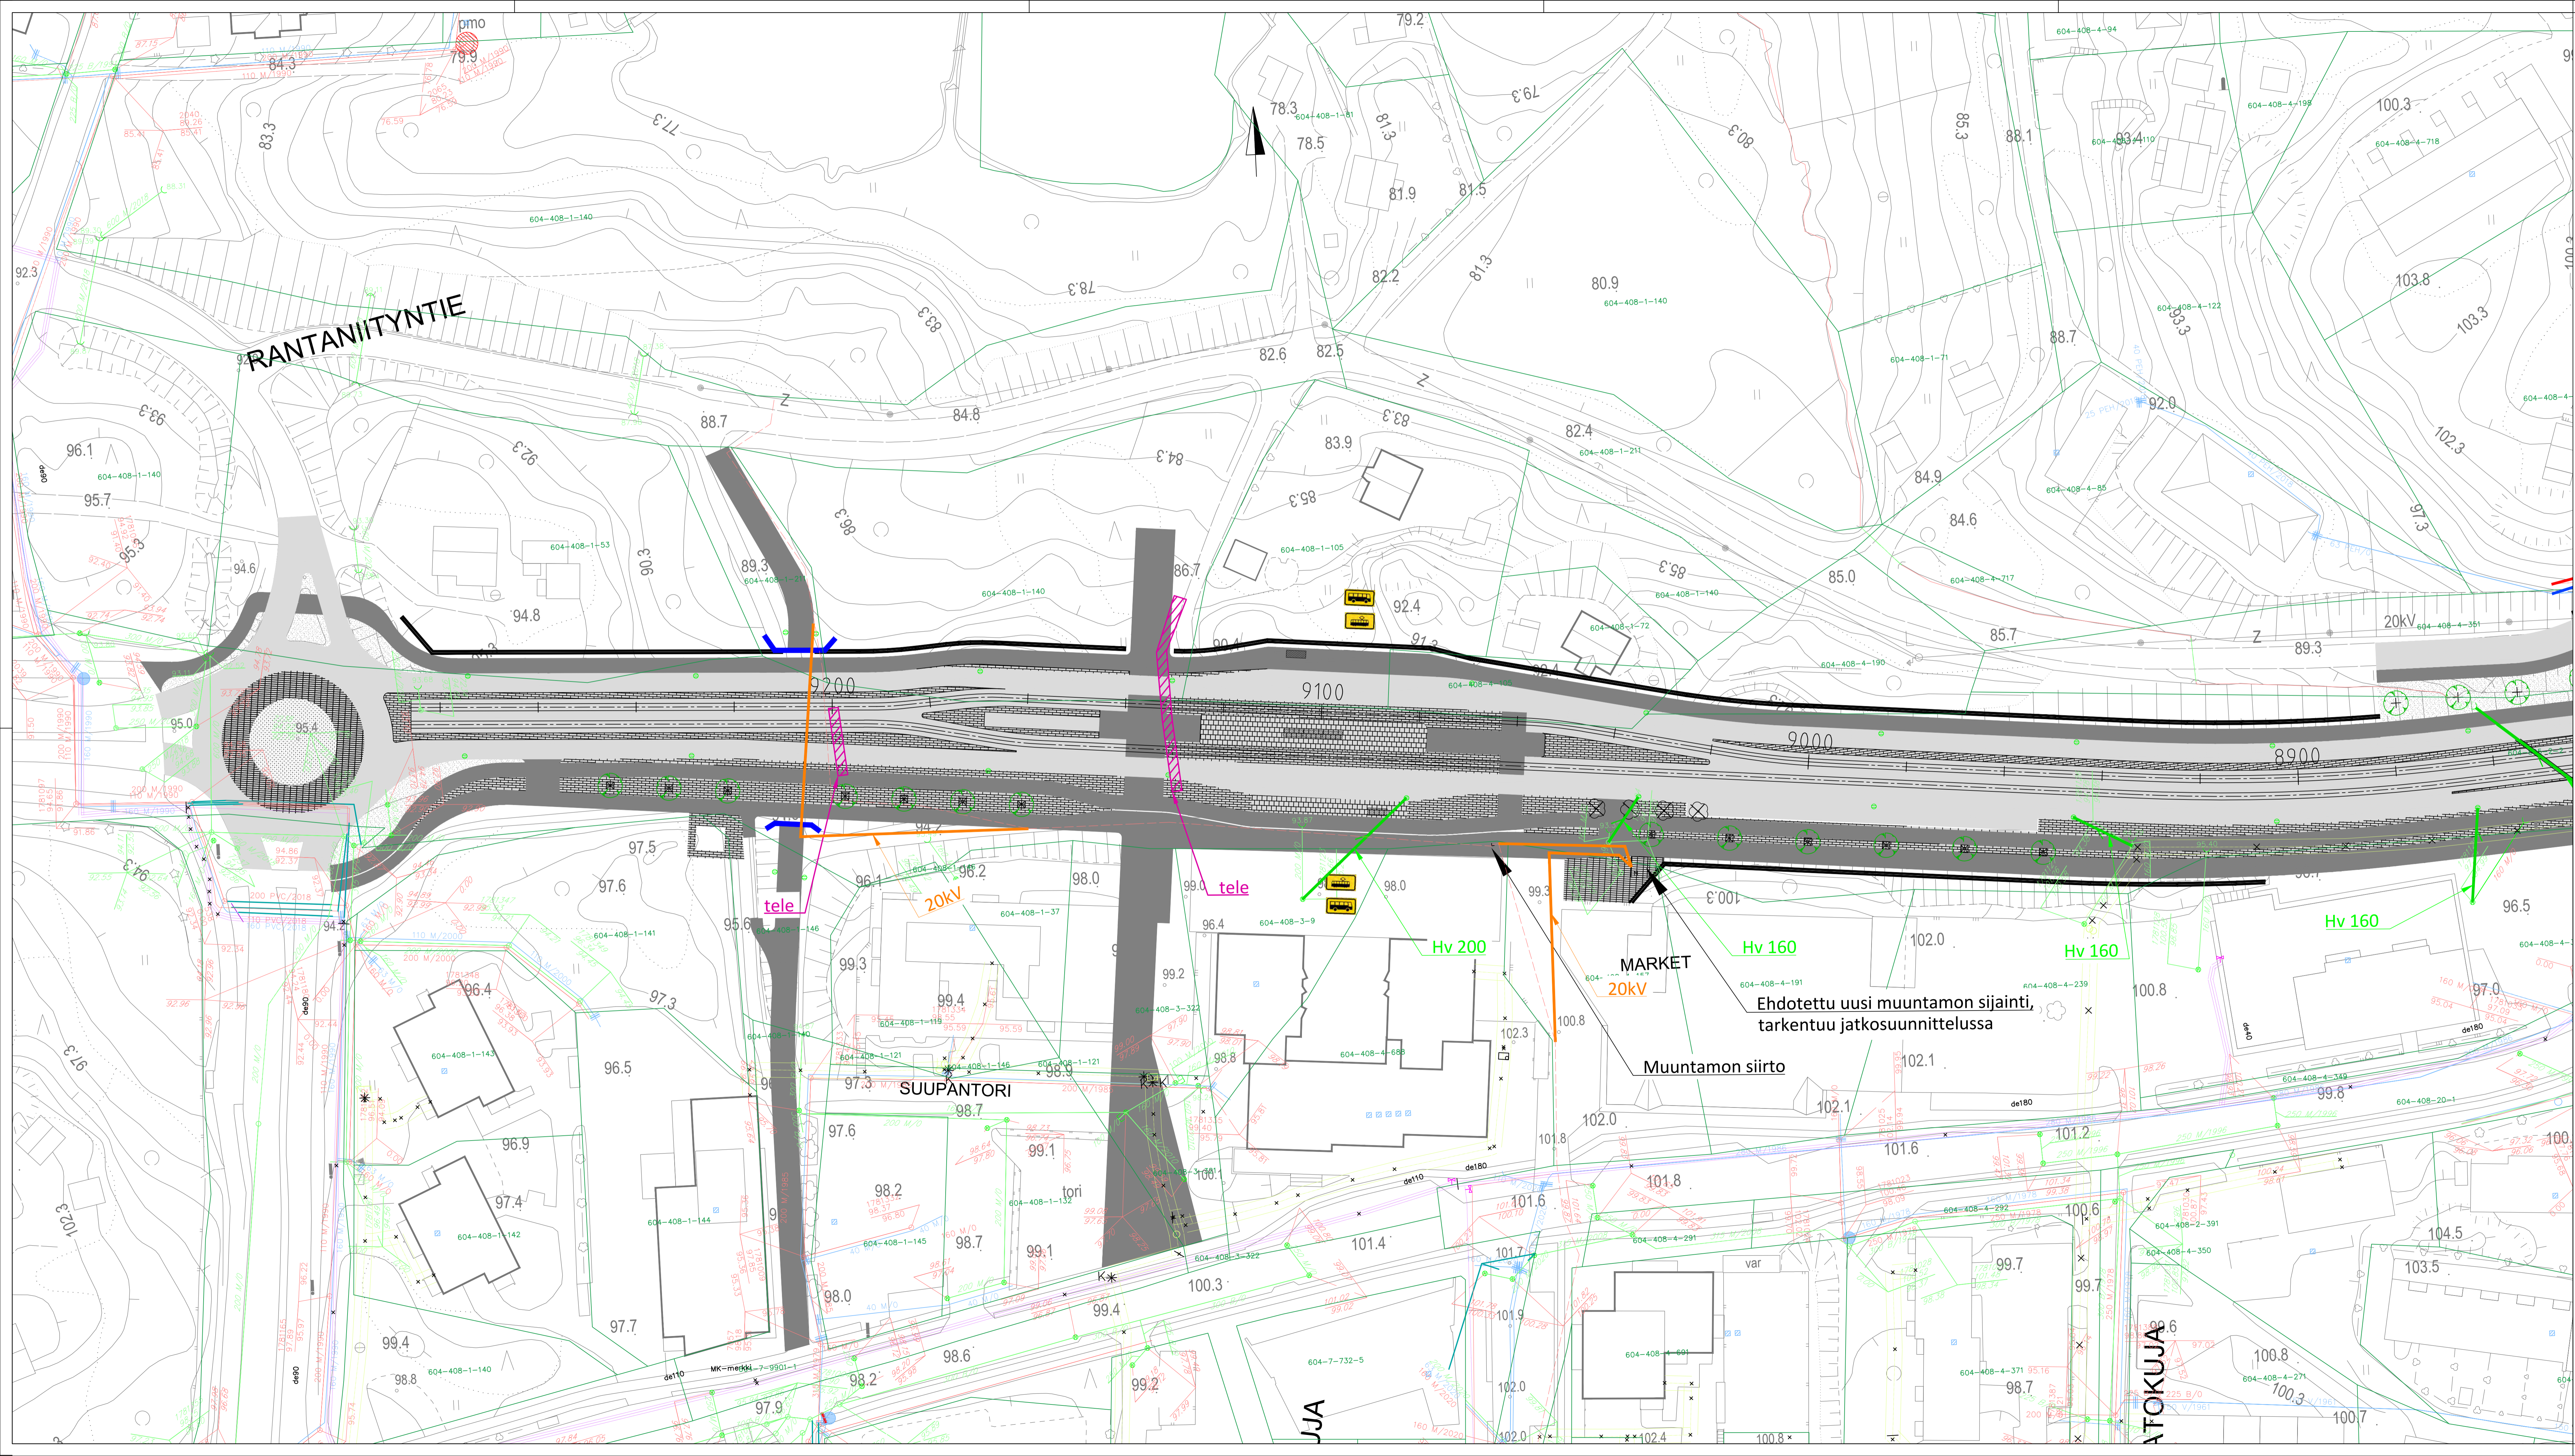

MERKINTÖJEN SELITYS:

- NYK. VESIJOHTO
- NYK. JÄTEVESIVIEMÄRI
- NYK. HULEVESIVIEMÄRI
- - - NYK. SÄHKÖKAPELI, KESKIJÄNNITE/SUURJÄNNITE, ELENIA
- - - NYK. SÄHKÖKAPELI, KESKIJÄNNITE, TAMPEREEN SÄHKÖVERKKO OY
- - - NYK. SÄHKÖKAPELI, SUURJÄNNITE, TAMPEREEN SÄHKÖVERKKO OY
- NYK. KAUKOLÄMPÖ, TAMPEREEN SÄHKÖVERKKO OY
- NYK. MAAKAASUJOHTO
- UUSI KAUKOLÄMPÖ, TAMPEREEN SÄHKÖVERKKO OY
- UUSI KAUKOJÄÄHDYTYK, TAMPEREEN SÄHKÖVERKKO OY
- UUSI VESIJOHTO
- UUSI JÄTEVESIVIEMÄRI
- ⇄ UUSI JÄTEVESIVIEMÄRI (PAINE)
- UUSI HULEVESIVIEMÄRI
- ⇄ UUSI HULEVESIVIEMÄRI (PAINE)
- UUSI 110 kV
- UUSI 20 kV
- ▨ UUSI TELEKAAPPELI
- ▨ UUSI MAAKAASU
- SUOJAPUTKI
- ⊕ ISTUTETTAVA PUU
- ⊗ POISTETTAVA PUU

MARKET
20kV
Ehdotettu uusi muuntamon sijainti,
tarkentuu jatkosuunnittelussa

Muuntamon siirto

Tässä suunnitelmassa on käytetty ETRS-GK24/N2000 taso- ja korkeuskoordinaatistoa.

PIRKKALAN KUNTA			
NAISTENMATKANTIE			
VÄLI: PLV 8860-9284			
NAISTENMATKA			
ALUSTAVA KATUSUUNNITELMA			
JOHTOSIIRTOSUUNNITELMA 1:500			
RAMBOLL wsp			
Suunnittelija Tarkastaja (konsultti) Tarkastaja (tilaaja)	M. Ylipää I. Laakonen V.-M. Tuominen, A. Reinikka	Yliin käsitellyt:	
		Pvm.	17.2.2023
		Pliir.nro	2171.82