


Lisäkilpien tekstit:

\*) **Voimassa torstaisin 15, 11, -30, 4,**

x) **Voimassa perjantaisin 15, 11, -30, 4,**

Ei voimassa perjantaisin 15.11. - 30.4. 8-11

Ei voimassa torstaisin 15.11. - 30.4. 8-11

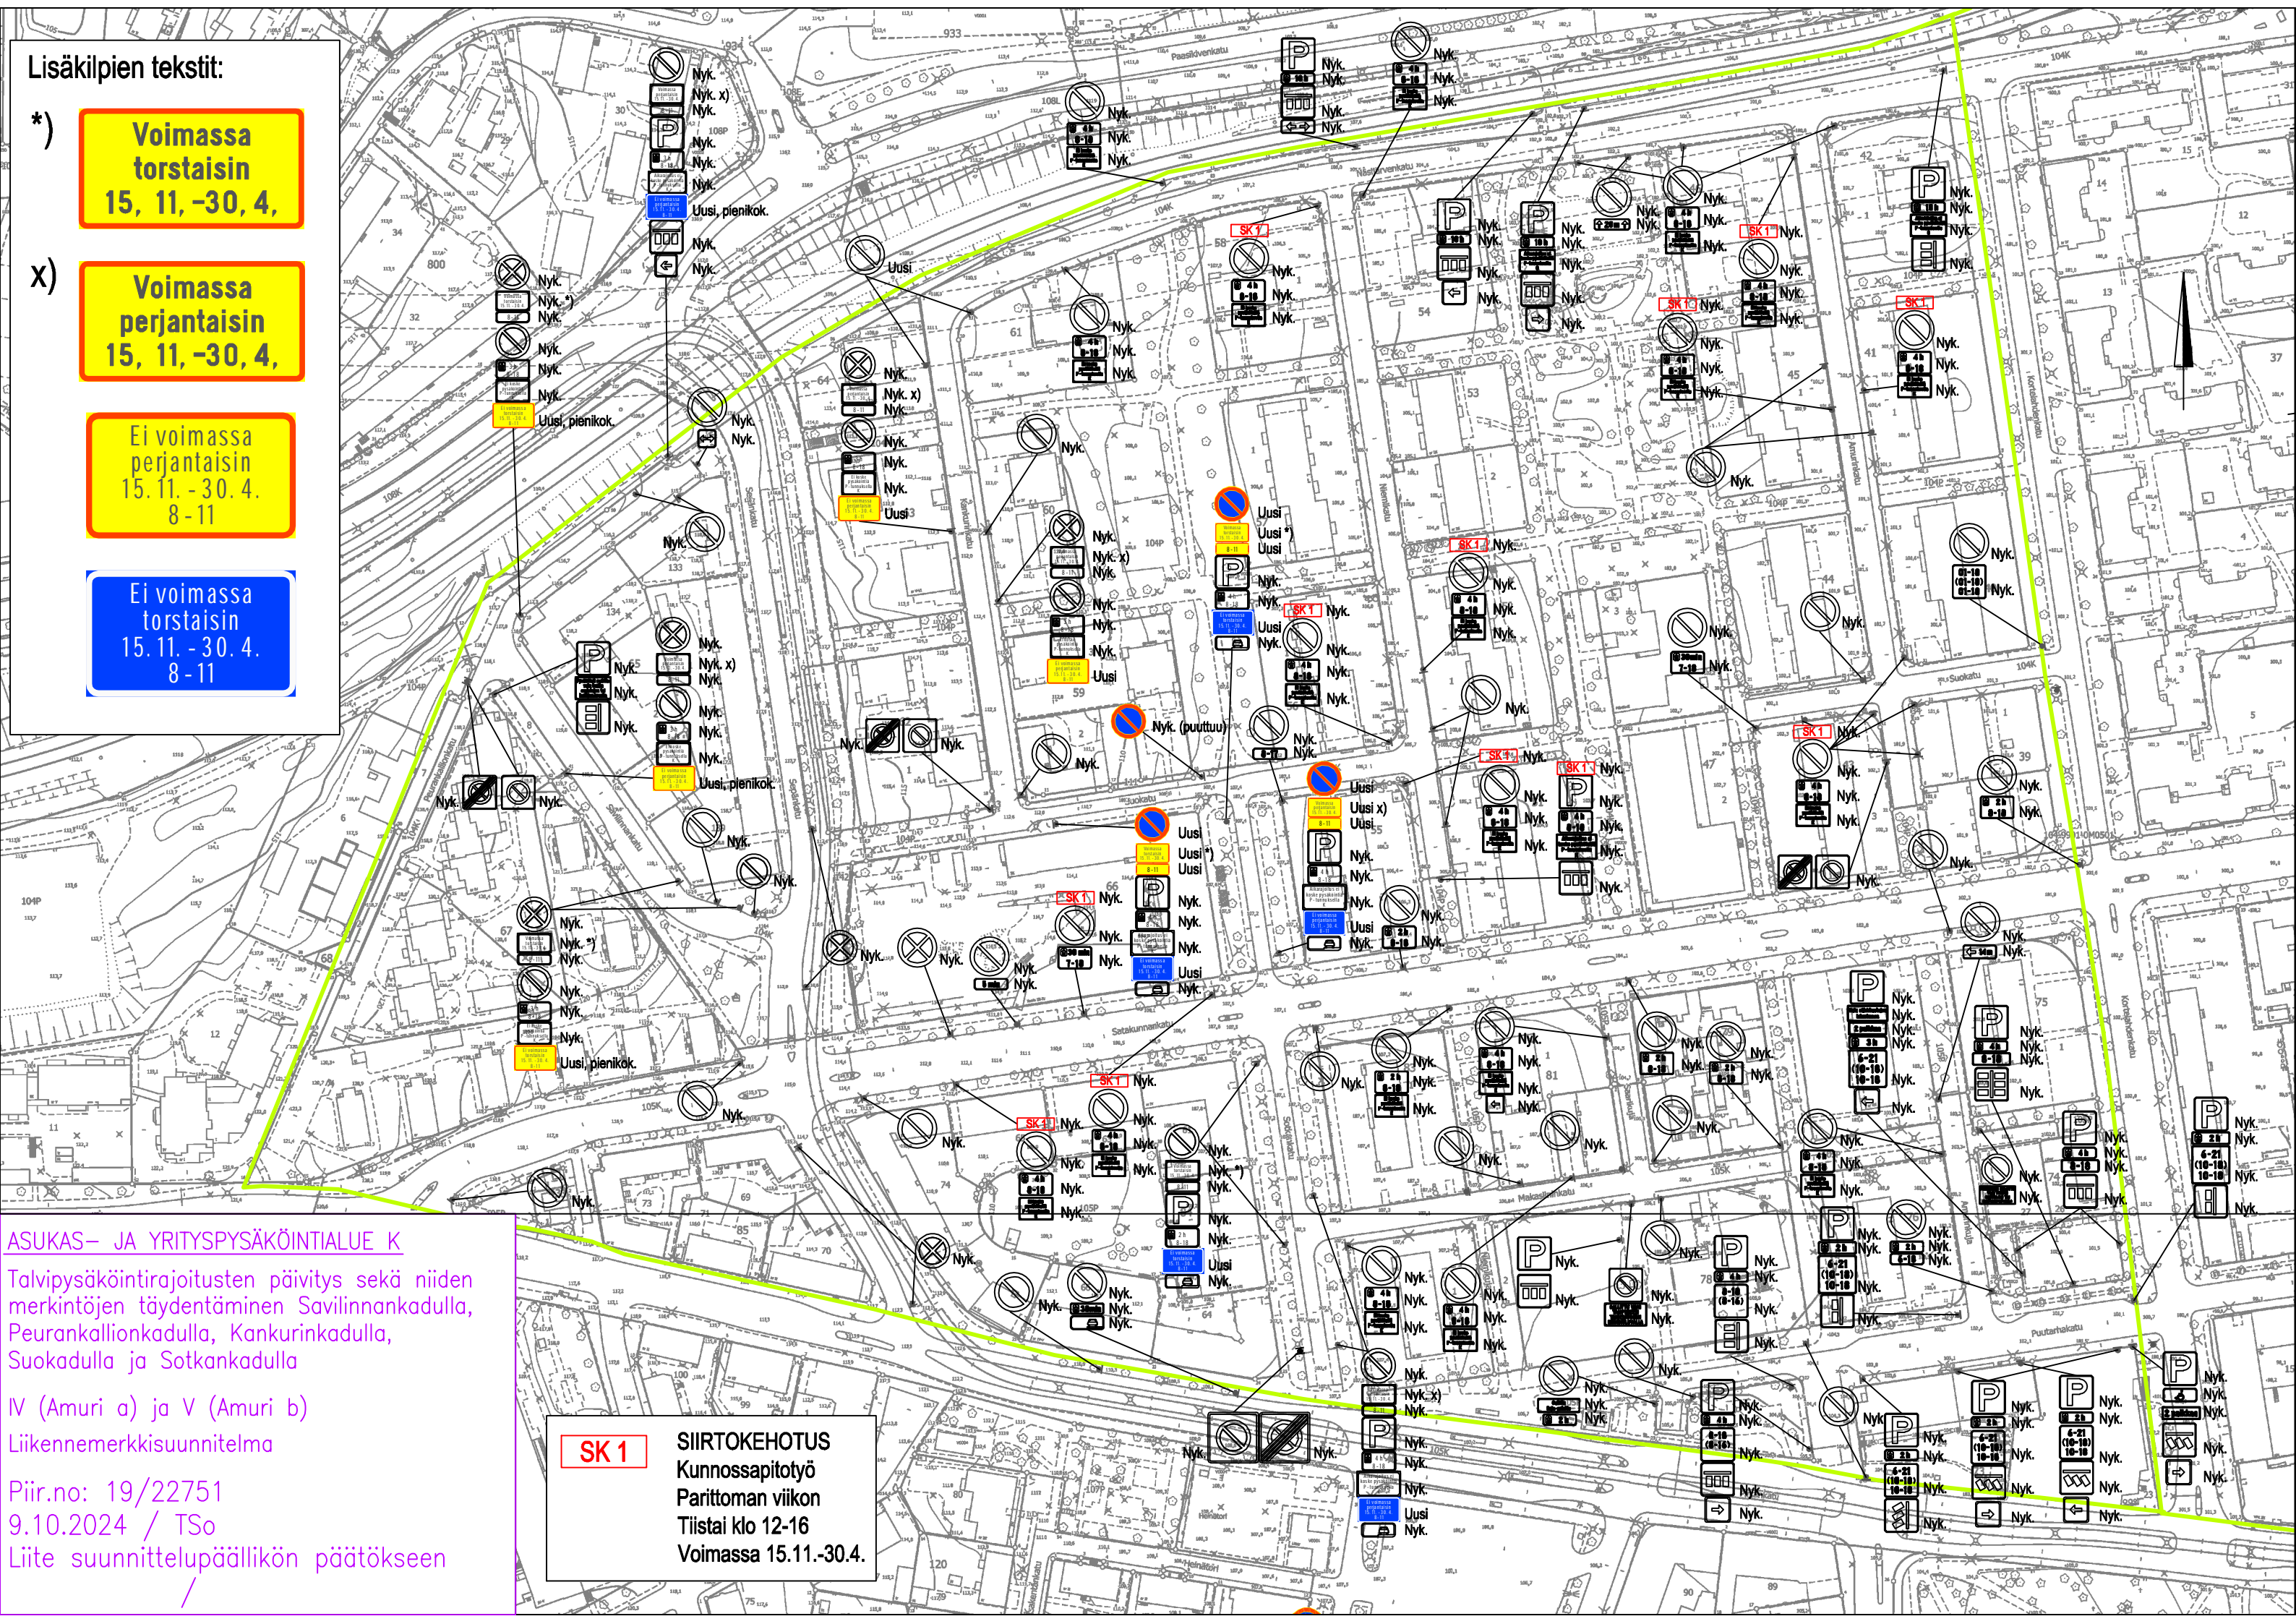

ASUKAS- JA YRITYSPYSÄKÖINTIALUE K

Talvipsäköintirajoitusten päivitys sekä niiden merkintöjen täydentäminen Savilinnankadulla, Peurankallionkadulla, Kankurinkadulla, Suokadulla ja Sotkankadulla

IV (Amuri a) ja V (Amuri b) Liikennemerkkisuunnitelma

Piir.no: 19/22751

9.10.2024 / TSo

Liite suunnittelupäällikön päätökseen

**SK 1** SIIRTOKEHOTUS  
Kunnossapitotyö  
Parittoman viikon  
Tiistai klo 12-16  
Voimassa 15.11.-30.4.