


T:\TIE\1510059132_KAUPIN_HULEVESIUNNITELMAT\TULOKSET\DWG\2_NYKYTILAKARTTA_KENTTIEN_YMPARISTO.DWG
 Luostettu: 31.03.2021

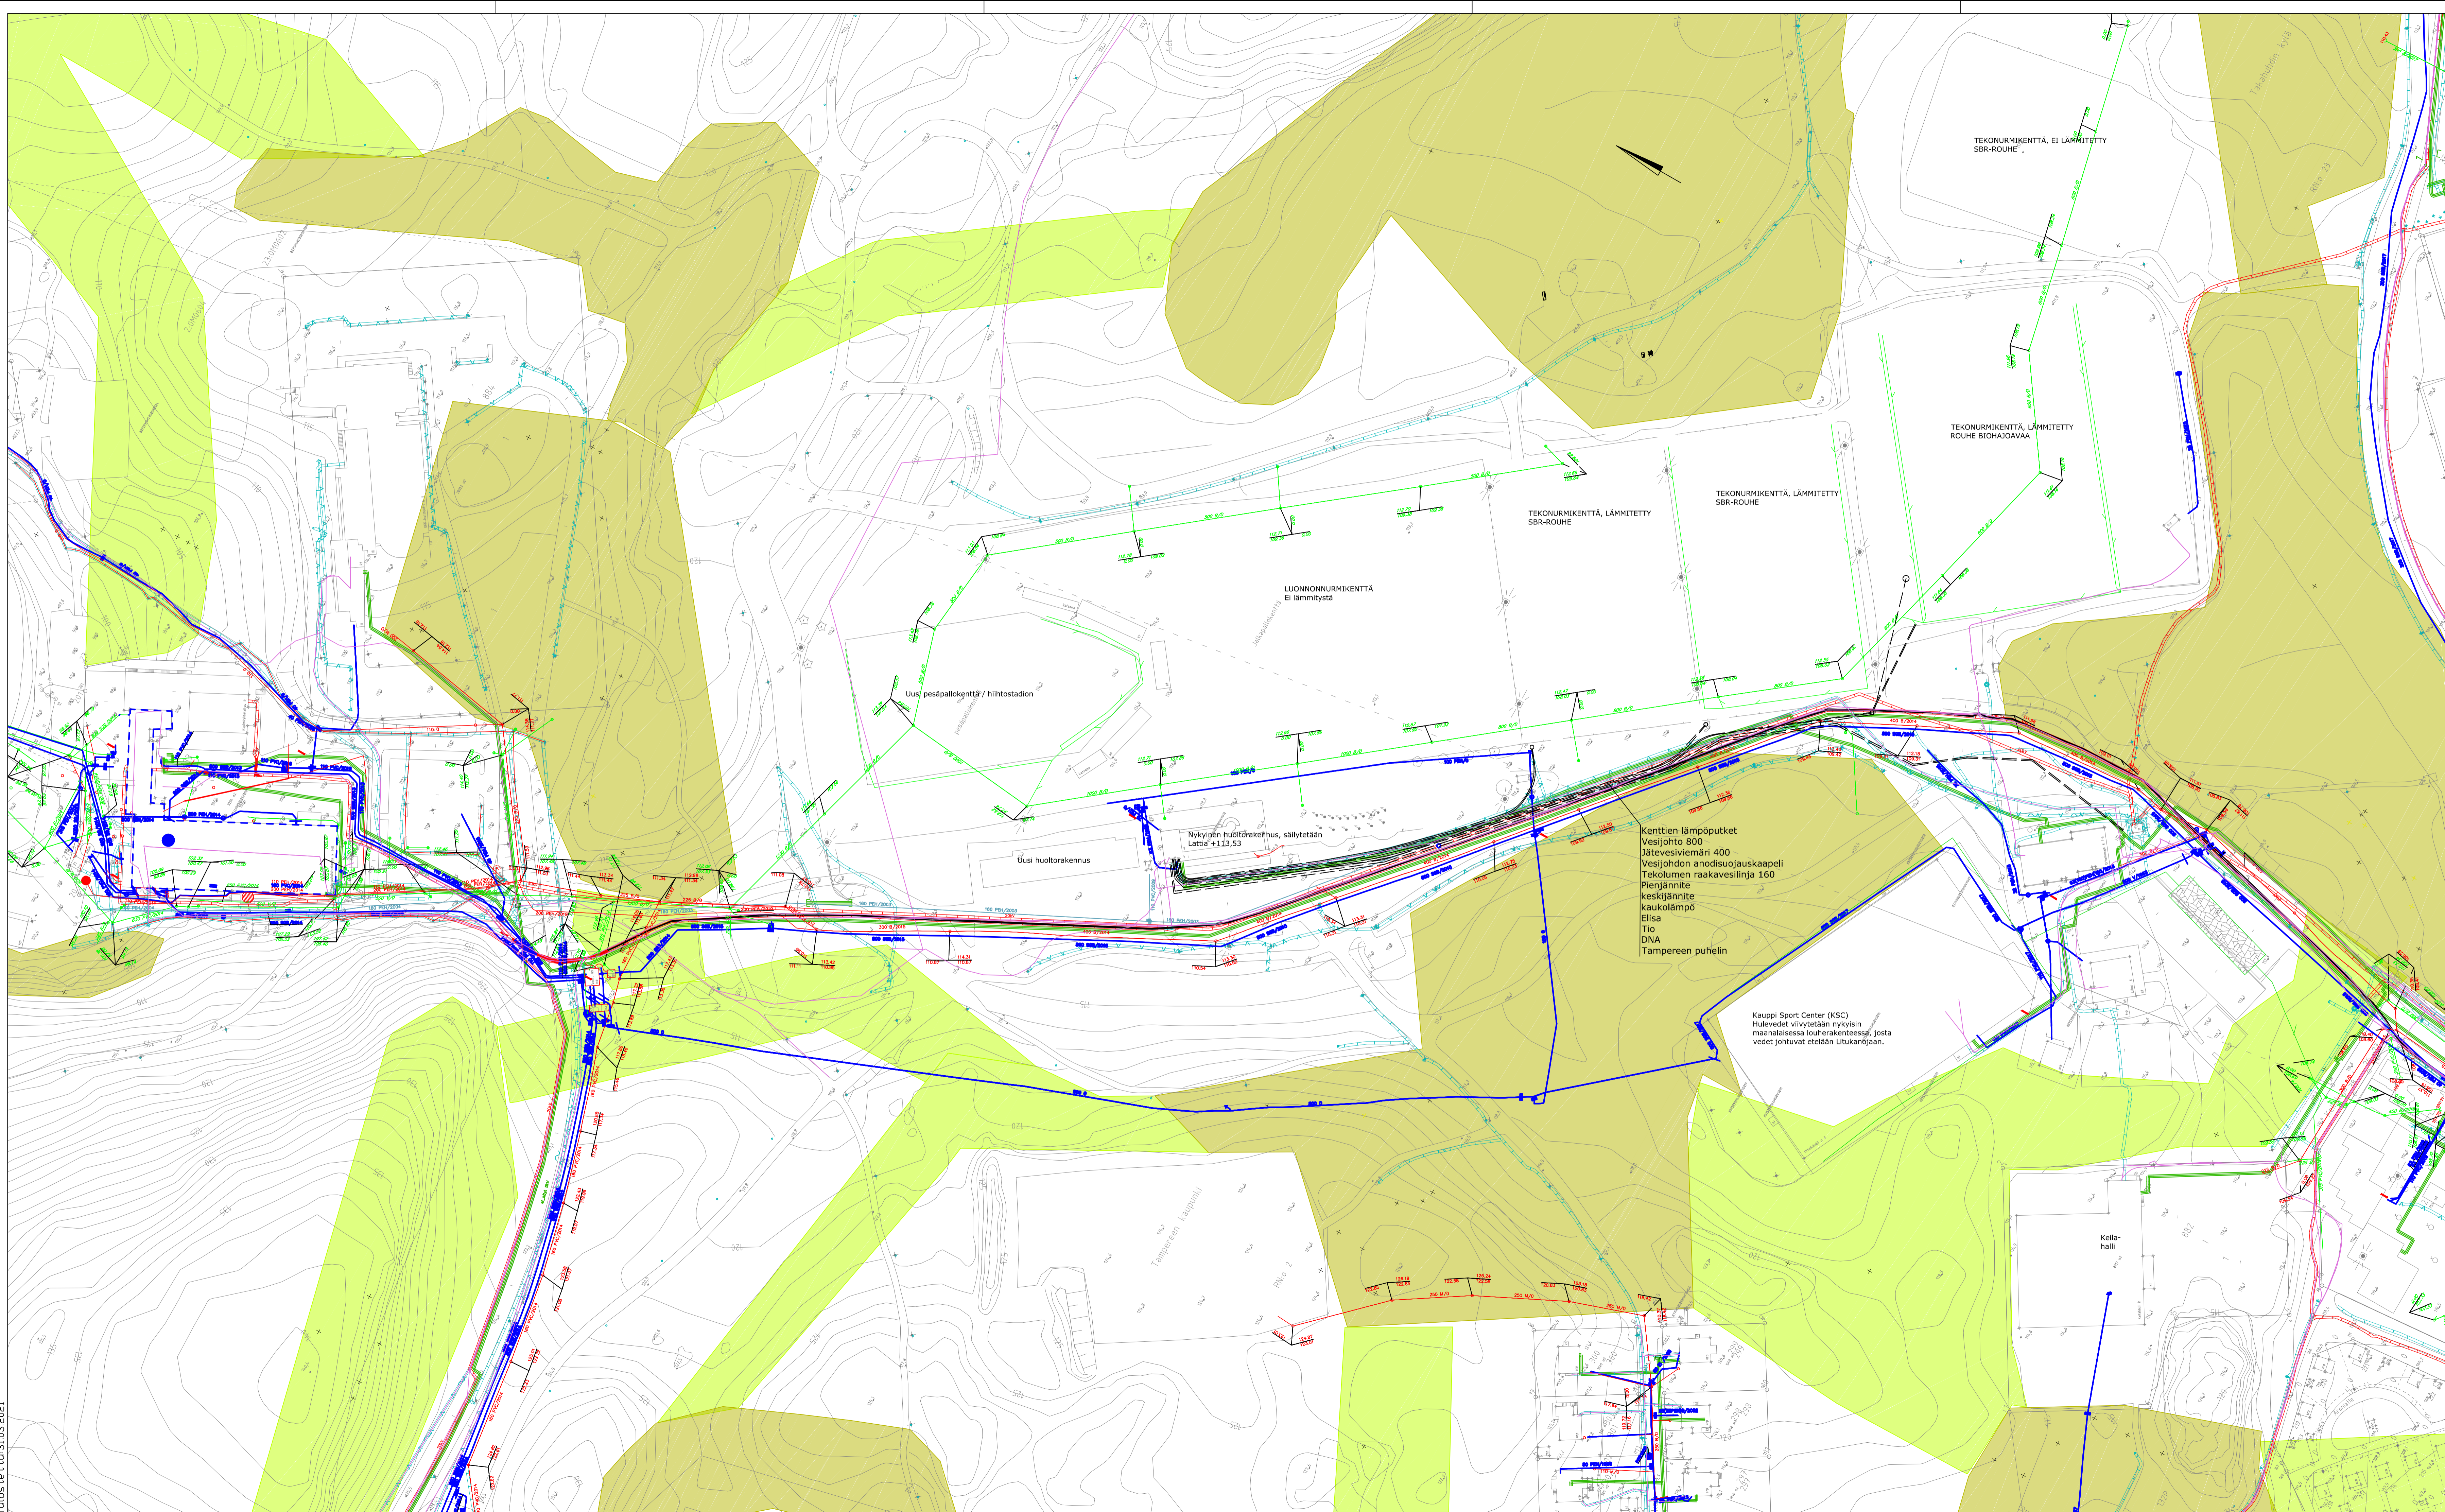

- JÄTEVESIVIEMÄRI
- HULEVESIVIEMÄRI
- VESIJOHTO
- VESIJOHDON ANODISUOJAUSKAAPPELI
- TEKOLUMEN RAAKAVESI
- - - KENTTIEN LÄMPÖPUTKET
- PIENJÄNNITESÄHKÖKAAPPELI, TAMPEREEN SÄHKÖVERKKO OY
- KESKIJÄNNITESÄHKÖKAAPPELI, TAMPEREEN SÄHKÖVERKKO OY
- KAUKOLÄMPÖ, TAMPEREEN SÄHKÖLAITOS
- IT-KAAPPELI
- LIITO-ORAVAN ELINYMPÄRISTÖ
- LIITO-ORAVAN KULKUREITTI

Kenttien lämpöpötket
 Vesijohto 800
 Jätevesiviemäri 400
 Vesijohdon anodisuojauskaapeli
 Tekolumen raakavesilinja 160
 Pienjännite
 keskiännite
 kaukolämpö
 Elisa
 TIG
 DNA
 Tampereen puhelin

Kauppi Sport Center (KSC)
 Hulevedet viivytetään nykyisiin
 maanalaisessa louherakenteessa, josta
 vedet johtuvat etelään Litukanojaan.

Katja Kyllä	Jouko Siltä	Taru Puro	Viranomaismerkintä
Rakennusmerkki	Rinustaj		Yleiskartta
Rakennuskohteen nimi ja osoite	Rinustajan sisältö	Mitakaava	
Kaupin Urheilupuisto AK8767	Nykytilakartta	1:1000	
Hulevesiselvitys ja hallintasuunnitelma	Koordinatit/Korkeusjärjestelmä	GK24 / N2000	Tiedosto
RAMBOLL	Ramboll P.O. Box 718, Pakkahuoneenkatu 2 33101 Tampere puh. 020 752 611 www.ramboll.fi	Projektin nimi VHT 15100 59132	Muokki
Suunnittaja (tunnus, allekirj.) P.Paavilainen	Piir. PPaav/PJor	Hyväks. P.Jonikka-Haavisto	Pvm 31.3.2021