


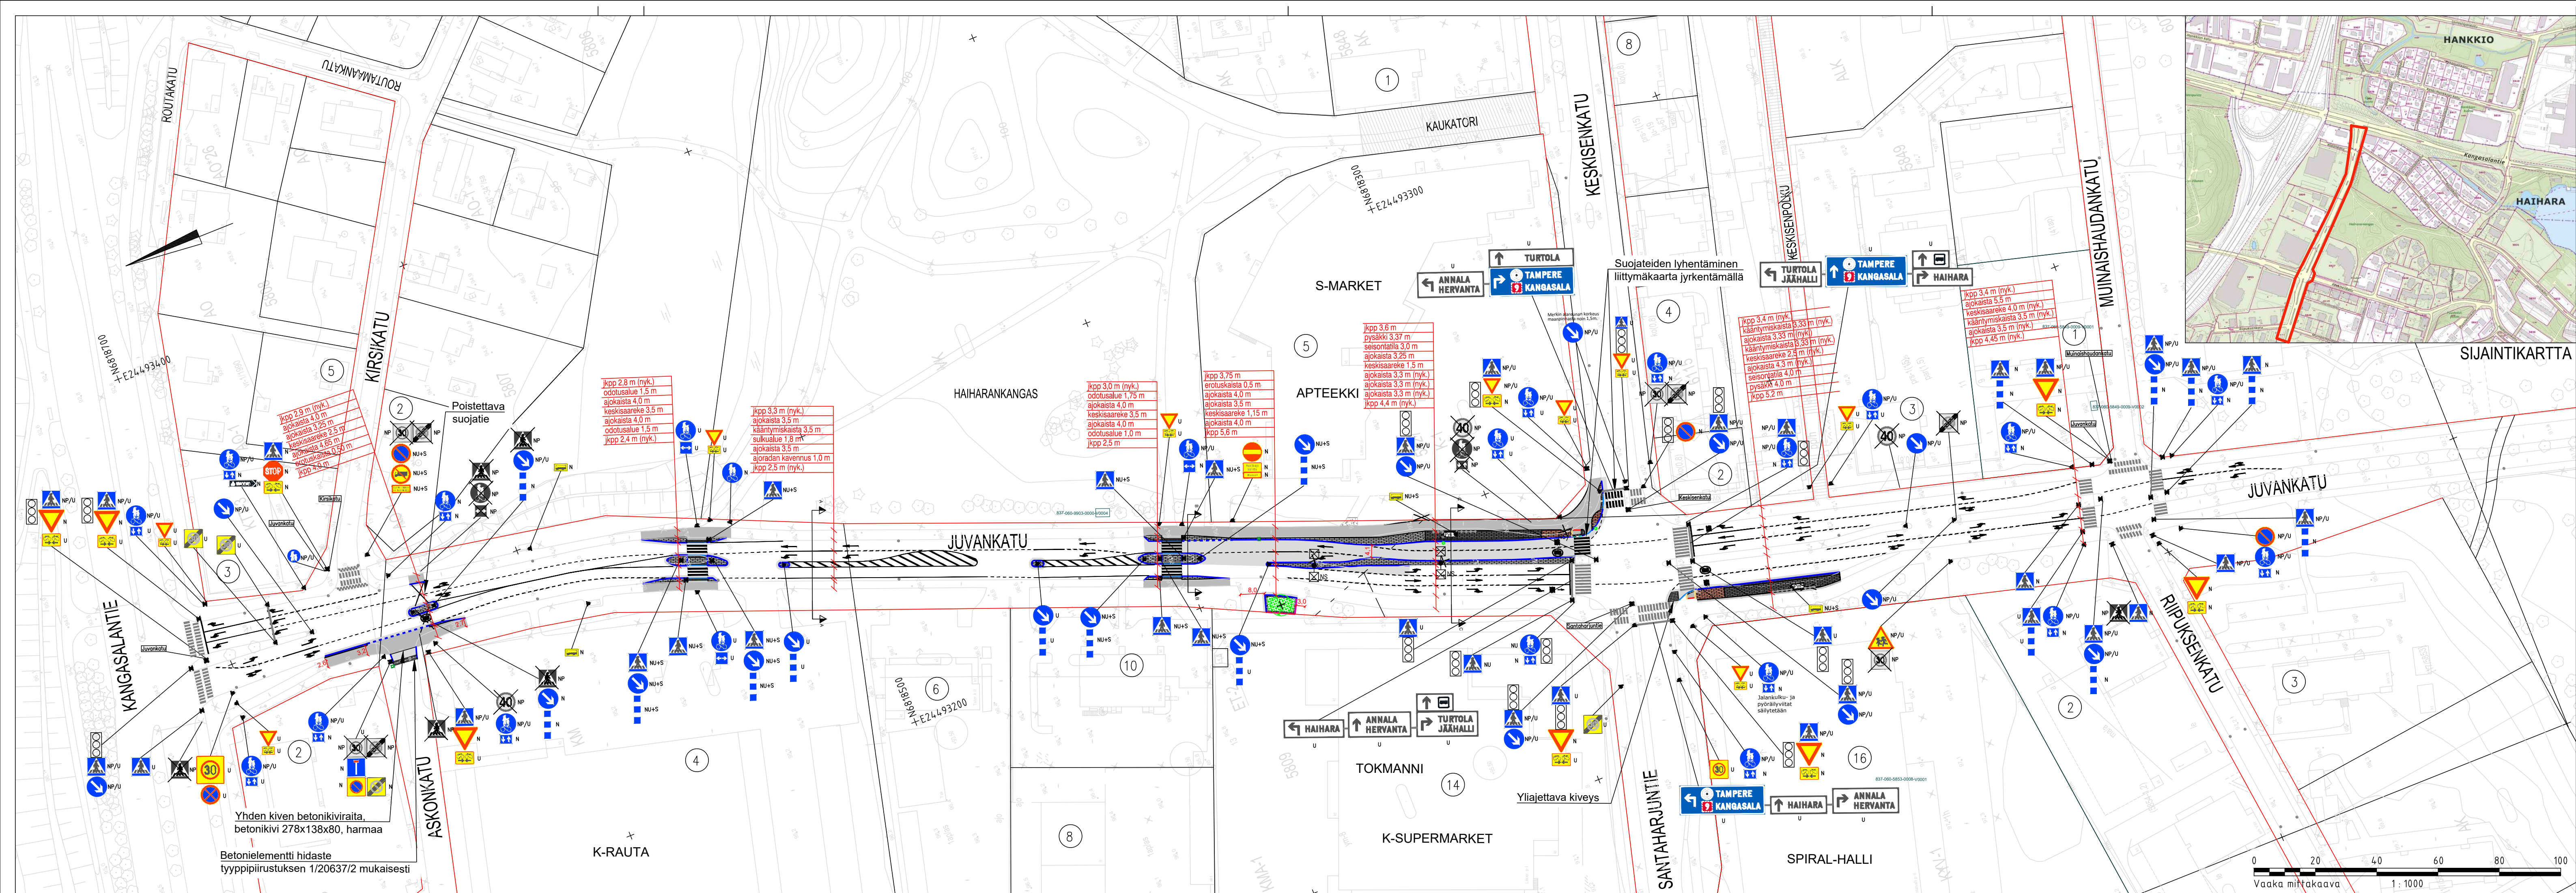

MERKINTÖJEN SELITYS:

	PÄÄLYSTETTÄVÄ AJORADAN OSUUS		LINJA-AUTOPYSÄKIN PYSÄKKIKATOS
	PÄÄLYSTETTÄVÄ PYÖRÄTIE TAI JALKAKÄYTÄVÄ, HARMAA		UUSI SADEVESIKAIVO KITAKANSISTOLLA
	BETONIKIVI 278X138X80, HARMAA, TIILILADONTA		UUSI SADEVESIKAIVO RITILÄKANSISTOLLA
	BETONIKIVI 278X138X80, MUSTA, TIILILADONTA		NYKYINEN/POISTETTAVA HULEVESIKAIVO
	BETONIKIVI 278X138X80, PUNAINEN, TIILILADONTA		NYKYINEN LEHTI-/HAVUPUU
	BETONIKIVI 278X138X80, VALKOINEN, TIILILADONTA		ISTUTETTAVA PUU
	NOPPAKIVEYS, HARMAA GRANIITTINOPPAKIVI 90X90X90 MM RUUTULADONNALLA		NYKYINEN/POISTETTAVA VALAISINPYLVÄS
	PENSASISTUTUS		VALAISIN, METALLIPYLVÄS
	MURSEKEPÄÄLYSTEINEN JALKAKÄYTÄVÄ JA PYÖRÄTIE		LIIKENNEVALO-/YHTEISKÄYTTÖPYLVÄS
	KATUALUEEN RAJA		KAIDE
	REUNAKIVETÖN REUNALINJA (PÄÄLYSTEEN REUNAA)		SUORAVISTEINEN BETONIELEMENTTI HIDASTE, TOTEUTETAAN TYYPPIINIRUSTUKSEN 1/20637 MUKAISESTI
	JALKAKÄYTÄVÄN TAI PYÖRÄTIEN REUNALINJA (PÄÄLYSTEEN REUNAA)		EROTUSKAISTA, LUONNONKIVIRAITA, HARMAA, GRANIITTINOPPAKIVI 90X90X90 MM RIVILADONNALLA, LEVEYS 0,30 M
	TASOON UPOTETTU GRANIITTINEN REUNAKIVI (S170), HARMAA, NÄKYMÄ 0 CM.		EROTUSKAISTA, LUONNONKIVIRAITA, HARMAA, GRANIITTINOPPAKIVI 90X90X90 MM RIVILADONNALLA, LEVEYS 0,20 M
	MÄDALLETTU GRANIITTINEN REUNAKIVI (S170), HARMAA, NÄKYMÄ 3 CM, KIVILINJAN KORKEUSEROT TASOITETAAN N. METRIN MATKALLA ALASLASKUJEN PÄISSÄ		
	MÄDALLETTU GRANIITTINEN REUNAKIVI (S170), HARMAA, NÄKYMÄ 10 CM.		
	BETONIKIVI 138X138X80, VALKOINEN, KAHDEN KIVEN RUUTULADONTA		
	REUNAKIVI, GRANIITTIREUNAKIVI (S170), HARMAA, NÄKYMÄ 10 CM.		
	VAROITUSLAOTITUS, VALKOINEN KAHTEEN SUUNTAAN URITETTU GRANIITILAATTA 300X300X100 MM, KURUN HARMAA TAI VIITASAAAREN VAALEA, RISTIPÄÄHAKATTU, LADOTTUNA REUNAKIVILINJAN SUUNTAISESTI		

Tässä suunnitelmassa on käytetty ETRS-GK24/N2000 taso- ja korkeuskoordinaatistoa

TAMPEREEN KAUPUNKI

KAUPUNKIYMPÄRISTÖN PALVELUALUE

JUVANKATU

VÄLI: KANGASALANTIE – MUINAISHAUDANKATU
SUOJATIEJÄRJESTELYT

KAUKAJÄRVI

KATUSUUNNITELMA
KATUJÄRJESTELYPiIRUSTUS 1:1000

Piirt.	T. Cajanus
Suunn.	A. Ollila
Tark.	L. Peltola

Piir.n:o 1/22979/1

WSP Finland Oy	
Vaaka mittakaava 1:1000	