



## Alla oleva dokumentti on digitaalisesti allekirjoitettu. Allekirjoittajien ja dokumenttien tiedot

### Dokumentti

<u>Tonttijakokartta_9566.pdf</u>	021208f54b414404a1e79c0c218800a05fed173387f604609277b351559dc846183 6a281fcba58a3ad44b0f77503c9d6f6ffaa56ddd95fc8fc2130fe1c982337
Tiedosto	Tarkistesumma

### Allekirjoittajat

Jussi Petteri Syväjärvi

Nimi

*Tunnistautumistapa: sähköposti, SMS-tunnistautuminen*

*Allekirjoitustapa: Genericoidc*

2.4.2025

Päivämäärä

### Dokumenttien aitouden varmentaminen

Prosessin luontihetkellä kaikista allekirjoitukseen liitetyistä dokumenteista on laskettu tarkistesumma SHA-512 algoritmilla. Varmennuslinkki ohjaa sivulle jossa voitte selvittää onko hallussanne oleva dokumentti sama joka prosessiin on alun perin liitetty ja se jonka olette allekirjoittaneet.


<https://turva.tampere.fi/verify.cgi?link=T6rlxpY7chr9cEALvknKPNNBgySSEf83IHQVMTV15kmehecWcg>

KOORDINAATTILUETTELO  
Koordinaatisto: EUREF-FIN (ETRS-GK24)

N:o	X	Y
5	6822837.973	24479601.961
6	6822862.820	24479664.507
7	6822865.112	24479674.660
8	6822867.179	24479683.816
9	6822866.141	24479716.840
10	6822839.792	24479719.369
11	6822834.068	24479719.918
16	6822767.710	24479714.005
28	6822838.954	24479683.113
29	6822812.600	24479682.285
30	6822811.564	24479715.268
31	6822811.438	24479719.266
32	6822813.176	24479732.205
33	6822765.947	24479744.111
34	6822762.353	24479713.851
35	6822756.058	24479660.924
36	6822777.904	24479658.326
37	6822775.991	24479642.239
38	6822816.393	24479626.189
39	6822807.108	24479602.817
40	6822812.782	24479600.866
41	6822826.821	24479598.422
42	6822789.717	24479608.794
43	6822751.847	24479625.513
44	6822791.587	24479675.807
45	6822812.783	24479676.455
201	6822844.770	24479619.071
202	6822839.716	24479716.079
203	6822812.349	24479690.282
204	6822766.850	24479743.884
205	6822769.281	24479659.352
206	6822753.323	24479637.923
207	6822752.791	24479633.446
208	6822809.792	24479609.573
209	6822814.892	24479622.411
210	6822834.014	24479600.705

TONTTIEN MUODOSTUMINEN

Kiinteistötunnus	Yht m2	Osa m2	Muodostajayksikkö
837-223-2222-0008	1074	44 1030	837-223-2222-0004 837-223-2222-0006
837-223-2222-0009	1010	111 122 777	837-223-2222-0004 837-223-2222-0005 837-223-2222-0006
837-223-2222-0010	1885	315 487 716 367	837-223-2222-0005 837-223-9901-0000 837-223-9903-0000 837-600-0002-0452
837-223-2222-0011	1147	1053 94	837-223-2222-0004 837-600-0002-0452
837-223-2222-0012	2471	1466 504 501	837-223-2222-0005 837-223-2222-0006 837-600-0002-0452
837-223-2222-0013	4615	4019 128 468	837-223-2222-0005 837-223-9901-0000 837-223-9903-0000

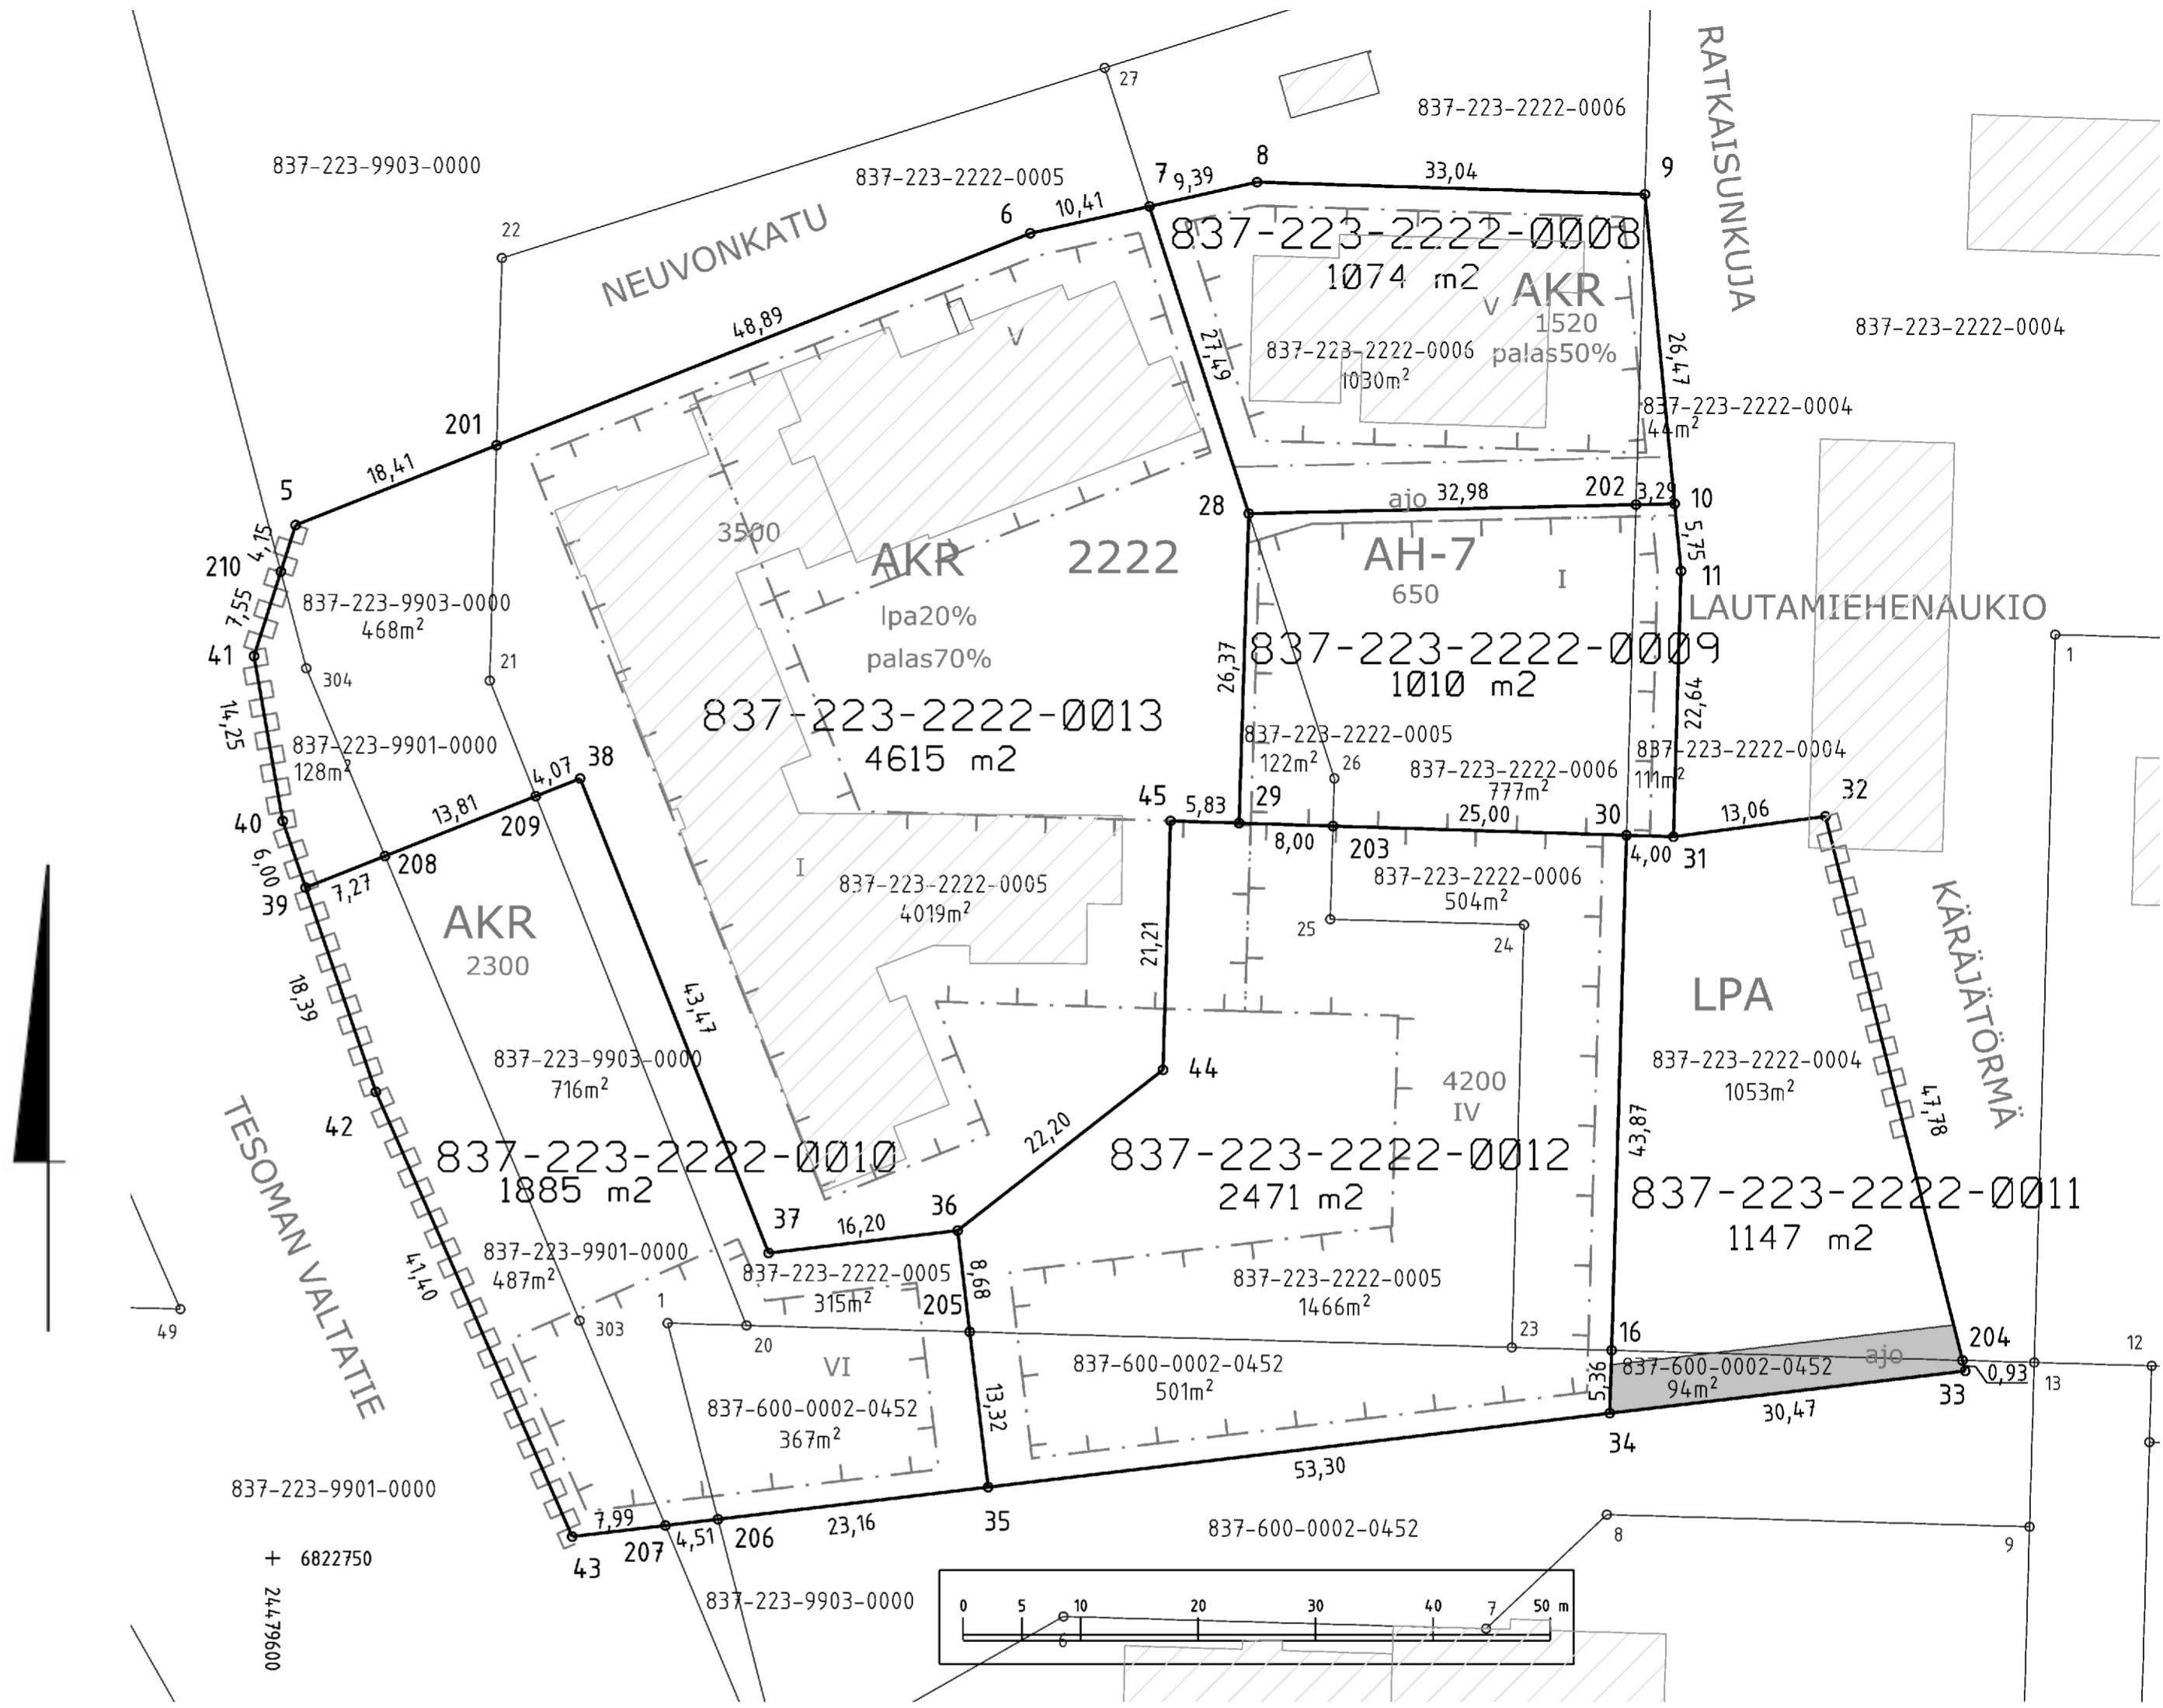

Kartalla ei ole näytetty maanlaisia johtoja.

ERILLINEN TONTTIJAKO N:o 9566	TAMPERE, 837
Asemakaava N:o 8678 10.06.2024	Tohloppi, 223
Muutetaan tonttijako N:o 4824 19.11.1979 sekä N:o 7429 29.11.2000	Kortteli 2222
Pohjakartan hyväksyi ja tonttijaon laati 28.2.2025	Tulevat tontit: 837-223-2222-8 837-223-2222-9 837-223-2222-10 837-223-2222-11 837-223-2222-12 837-223-2222-13
Jussi Syväjärvi Toimitusinsinööri Allekirjoitettu sähköisesti	
Kaupungingeodeetti hyväksynyt 02.04.2025 § 5	
Hanke N:o 250070	