

## TUPAKOINTIKIELTOHAKEMUS VIRANOMAISELLE (Tupakkalaki 79 §)

1(2)

Hakija/asuntoyhteisön nimi	Asunto Oy Tampereen Säämntori		
Osoite	Ristinarkuntie 20 A-B		
Yhteyshenkilö	isännöitsijä Iiro Saarehen		
sähköposti	iiro.saarehen@iioy.fi	puhelin	03-33900120
Postiosoite	c/o Isännöinti Ilkka Saarehen Oy, Insinöörinkatu 40, 33720 Tampere		
Laskutusosoite	Insinöörinkatu 40, 33720 Tampere		
Verkkolaskutusosoite	511283165710045361 DAPAFIHT		
Y-tunnus	2894178-5		

**Tupakointikieltoa haetaan huoneistoihin kuuluviin tiloihin**

Parveke  Ulkotila  Sisätila\*) (laajemmat selvitykset)

**Hakemuksen liitteenä**

asuntoyhteisön päätös kiellon hakemisesta

huoneistot, joihin kieltoa haetaan ja huoneistojen hallintaperuste.  
Voi sisältää myös  yhtiöjärjestyksen

tilojen haltijoiden hakijan tiedossa olevat yhteystiedot\*\*)

Tiedot voidaan antaa esim. toimittamalla

ote asukasluettelosta tai osakasluettelosta (sisältäen nimi- ja osoitetiedot)

rakennuspiirustuskopiot (julkisivu- ja/tai pohjapiirustukset) joihin on merkitty huoneistonumerot. (Kuvista tulee käydä ilmi tulo- ja korvausilmaventtiilien sijainnit sekä tuuletusikkunat.)

muu selvitys siitä, että tiloista joihin kieltoa haetaan voi muutoin kuin poikkeuksellisesti kulkeutua tupakansavua toisiin huoneistoihin tai niiden ulkotiloihin

Kohteen ilmanvaihto on

painovoimainen,  koneellinen poisto,  koneellinen tulo ja poisto,

muu, mikä

selvitys tilan haltijoiden kuulemisesta käytetyistä menettelyistä sekä kuulemisesta esitettyistä puoltavista ja vastustavista kannanotoista.

tuomioistuimen todistus lainvoimaisuudesta

Muuta

\*\*)

myös tieto siitä, onko tilan haltija vaatinut yhteystietojen salassapitämistä maistraatin vahvistaman turvakiellon perusteella. Jos hakija saa tiedon huoneiston haltijan yhteystietoihin tulleesta muutoksesta viranomaiskäsittelyn aikana, tulee hakijan ilmoittaa viranomaiselle muutoksesta.

\*) Mikäli kieltoa haetaan sisätiloihin, tarvitaan myös seuraavat liitteet

TUPAKOINTIKIELTOHAKEMUS VIRANOMAISELLE (Tupakkalaki 79 §)


2(2)

- rakenteellinen tai muu selvitys siitä, että tupakansavun kulkeutumista ei ole mahdollista rakenteiden korjaamisella tai muuttamisella kohtuudella ehkäistä
- selvitys siitä, että sisätilojen haltijalle on varattu mahdollisuus ehkäistä savun kulkeutumista omilla toimenpiteillä
- selvitys sisätilojen haltijan tekemistä toimenpiteistä savun kulkeutumisen ehkäisemiseksi

**Tupakointikieltohakemuksen käsittelystä peritään kunnan hyväksymän taksan mukainen maksu.**

**Paikka, päiväys, allekirjoitus, nimenselvennys**

Tampere 27.7.2022

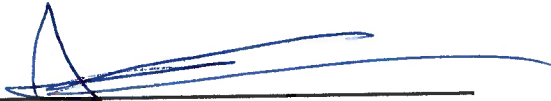

Ilmo Saarinen

**ASUNTO OY TAMPEREEN SAMMONTORI**  
**Ristinarkuntie 20 A-B**

**SELVITYS ILMANVAIHDOSTA JA TUPAKASAVUN LEVIÄMISESTÄ**

Rakennuksessa on huoneistokohtaiset koneelliset tulo-poistoilmanvaihtokojeet. Tuloilman ottoaukot sijaitsevat ulkoseinässä, pääosin parvekkeiden vierustalla tai parvekelinjalla. Poistoilma johdetaan vesikatolle.

Parvekkeet ovat lasitettuja. Parvekelasit eivät ominaisuuksiltaan ole, eivätkä kuulu olla täysin tiiviitä, joten parvekkeilla tupakointi aiheuttaa tupakansavun kulkeutumisen muille lähistöllä oleville parvekkeille sekä tuloilman ottoaukkoihin. Tupakansavu pääsee kulkeutumaan asuntoihin tuloilman ottoaukkojen kautta.

Rakennuksen ominaisuudet ja havainnot huomioiden tupakansavun kulkeutuminen parvekkeille ja huoneistoihin saadaan estettyä ainoastaan kieltämällä/lopettamalla tupakointi parvekkeilla ja rakennuksen edustalla.

Erik Penttilä, tekninen isännöitsijä  
Isännöinti Ilkka Saarinen Oy

Liite 1	Valokuvia kohteesta	1 s.
Liite 2	Ilmanvaihtopiirustuksia	2 s.

---

**Isännöinti Ilkka Saarinen Oy**

**Postiosoite:**  
Insinöörinkatu 40  
33720 Tampere

**Puhelin:**  
03-3390 0100

**Alv.rek.**

**Y-tunnus:** 1024882-7

[www.iisoy.fi](http://www.iisoy.fi)




**Liite 1 Valokuvia kohteesta**



Kuva 1. Yleiskuva julkisivusta ja parvekkeista. Tuloilman ottoaukot parvekkeiden vieressä.




Kuva 2. Yleiskuva julkisivusta ja parvekkeista. Tuloilman ottoaukot parvekelinjalla.

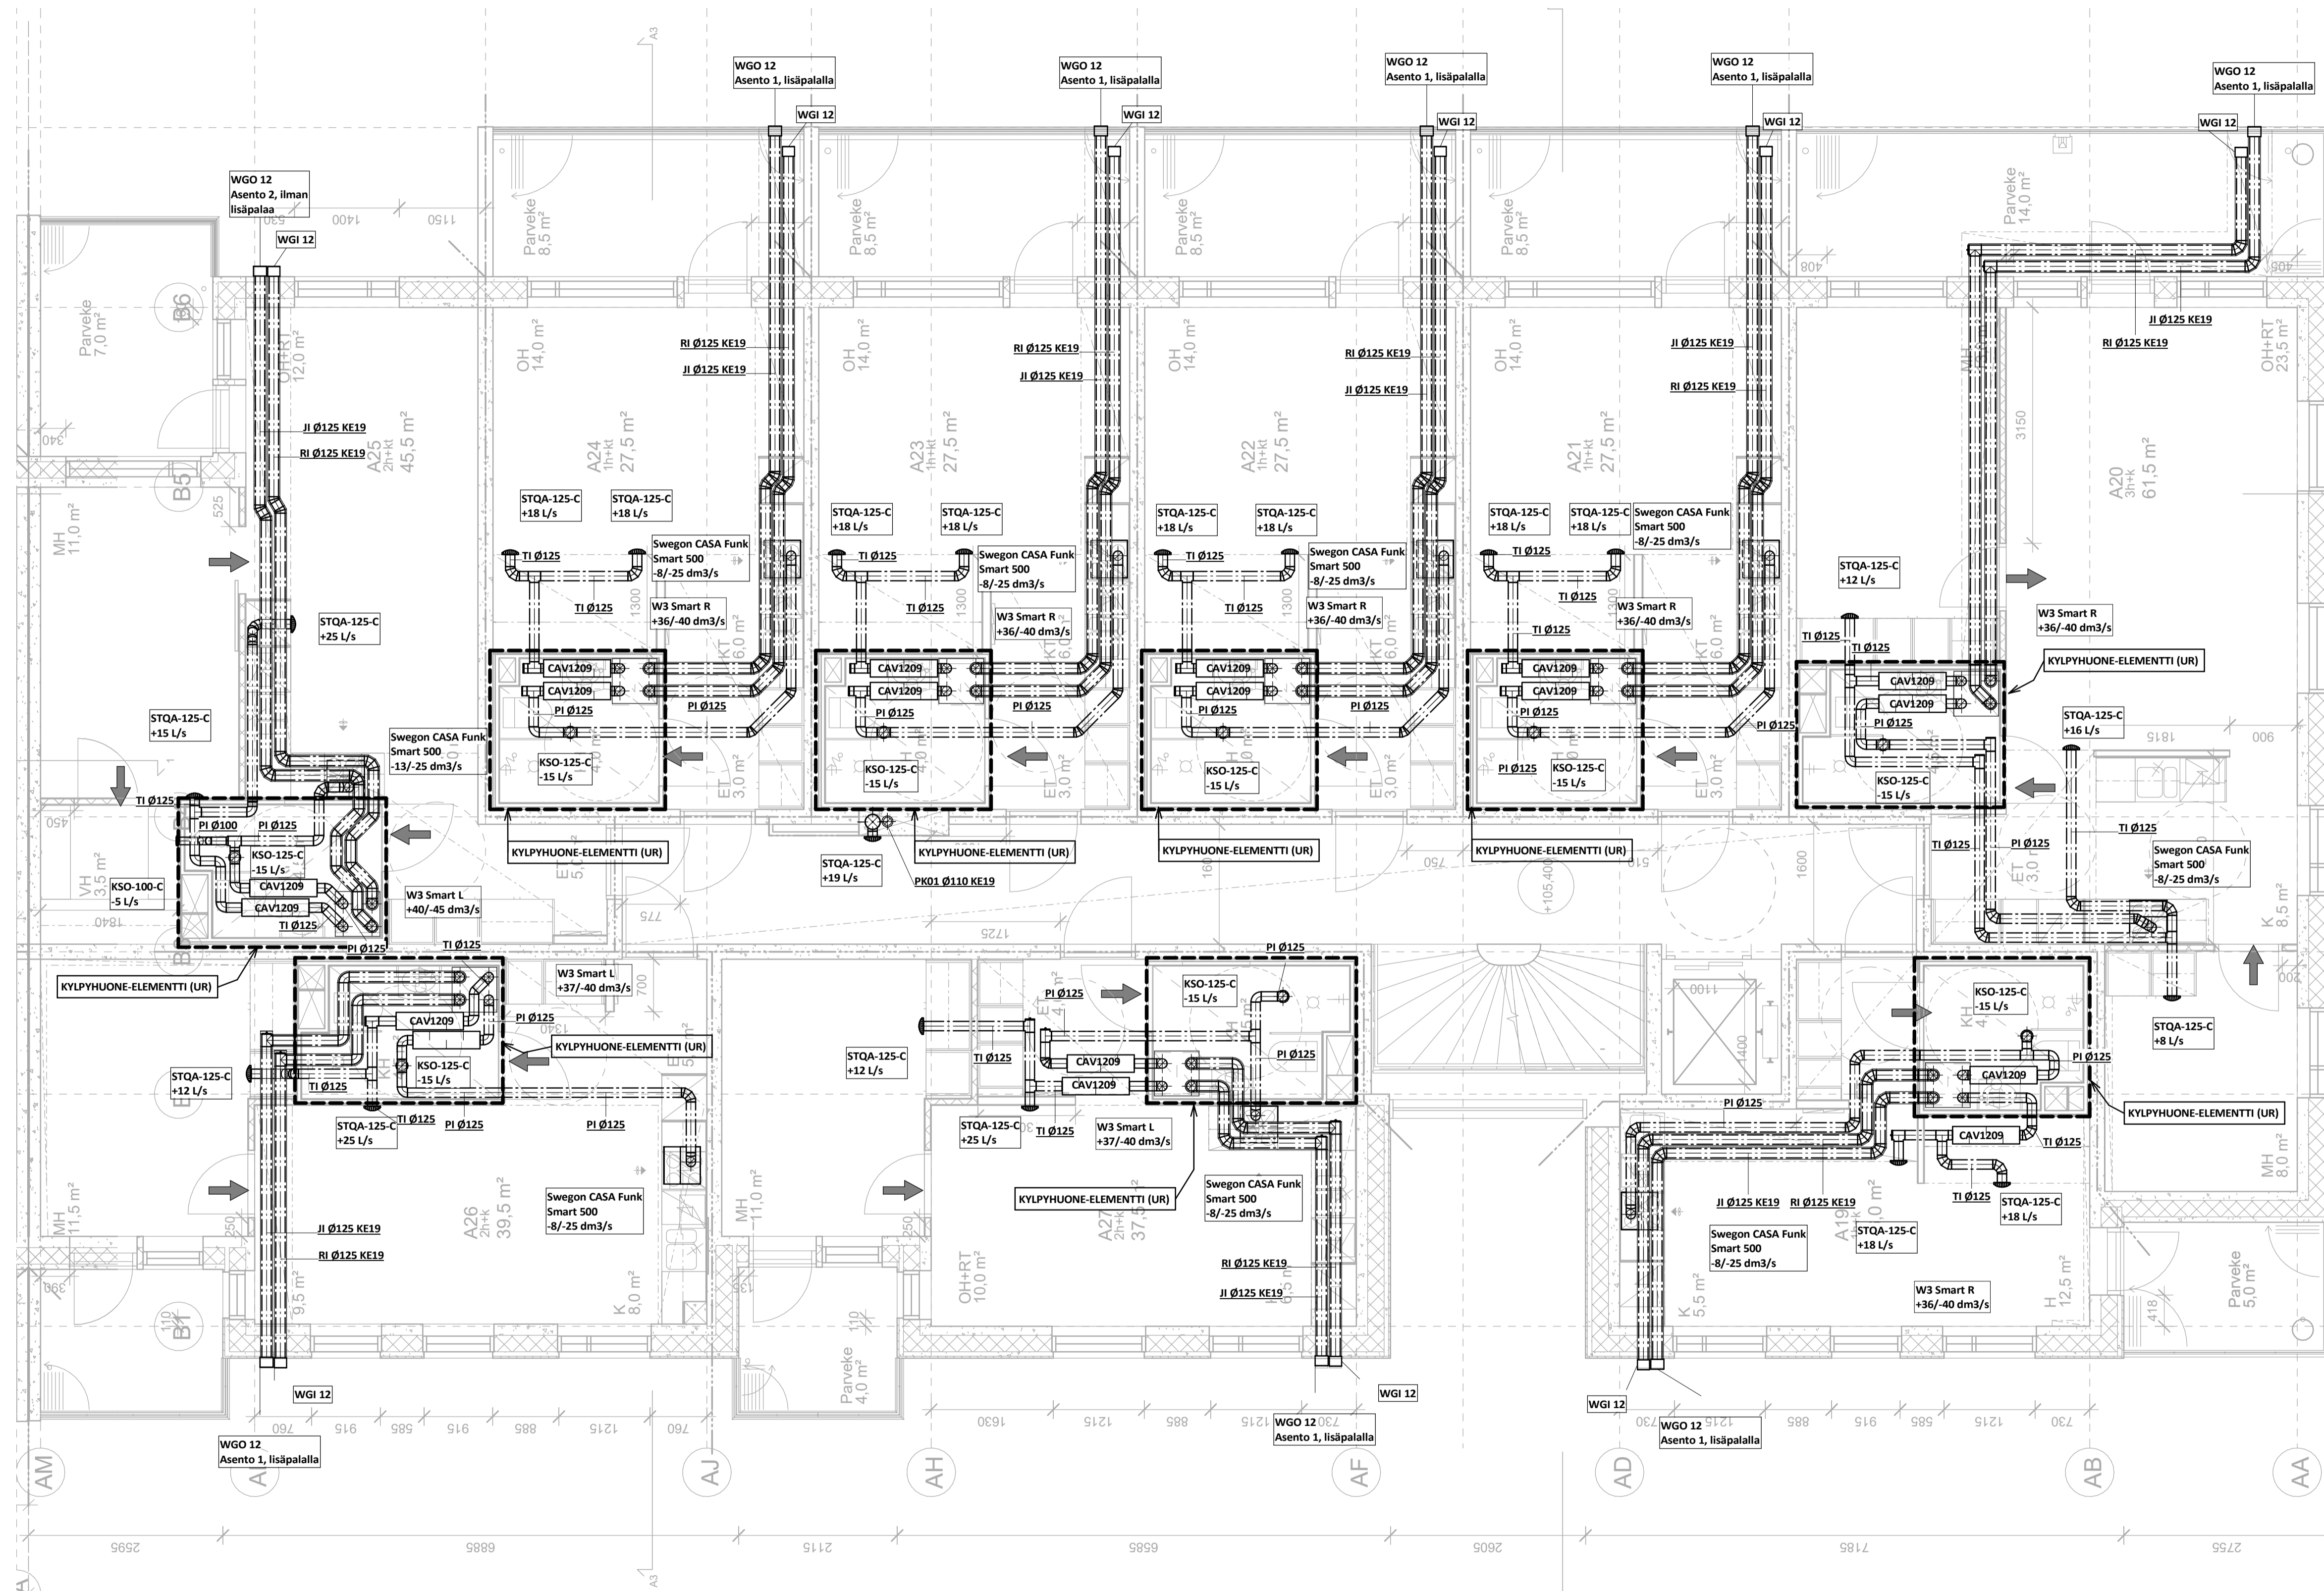

**LUOVUTUSPIIRUSTUS 4.11.2019**

KOSEN <b>RISTINARKKU</b>	KORTTELI/TILA <b>5015</b>	TONTTI/RNO <b>4</b>	VIRANOMAISTEN MERKINTÖJÄ		
RAKENNUSLOINENPIDE			PIIRUSTUSLAII	JUOKSEVA:No	
<b>Uudisrakennus</b>					
RAKENNUSKOHTIEN NIMI JA OSOITE <b>As Oy Tampereen Sammontori Ristinarkuntie 20 33560 Tampere</b>			PIIRUSTUKSEN SISÄLTÖ <b>Ilmanvaihto, A-talo, 4.kerros</b>	MITTAKAAVA <b>1 : 50</b>	
 LVI-INSINÖÖRITOIMISTO		SUUNN. ALA <b>LVI</b>	TYÖ No <b>21733</b>	PIIRUSTUS No <b>I-401</b>	MUUTOS
Kuninkaankatu 21 33210 TAMPERE		Puh: (03) 388 7800 Email: etunimi.sukunimi@sol-air.fi	PÄIVÄYS <b>28.2.2018</b>	YHT. HENK. <b>Toni Salonen</b>	

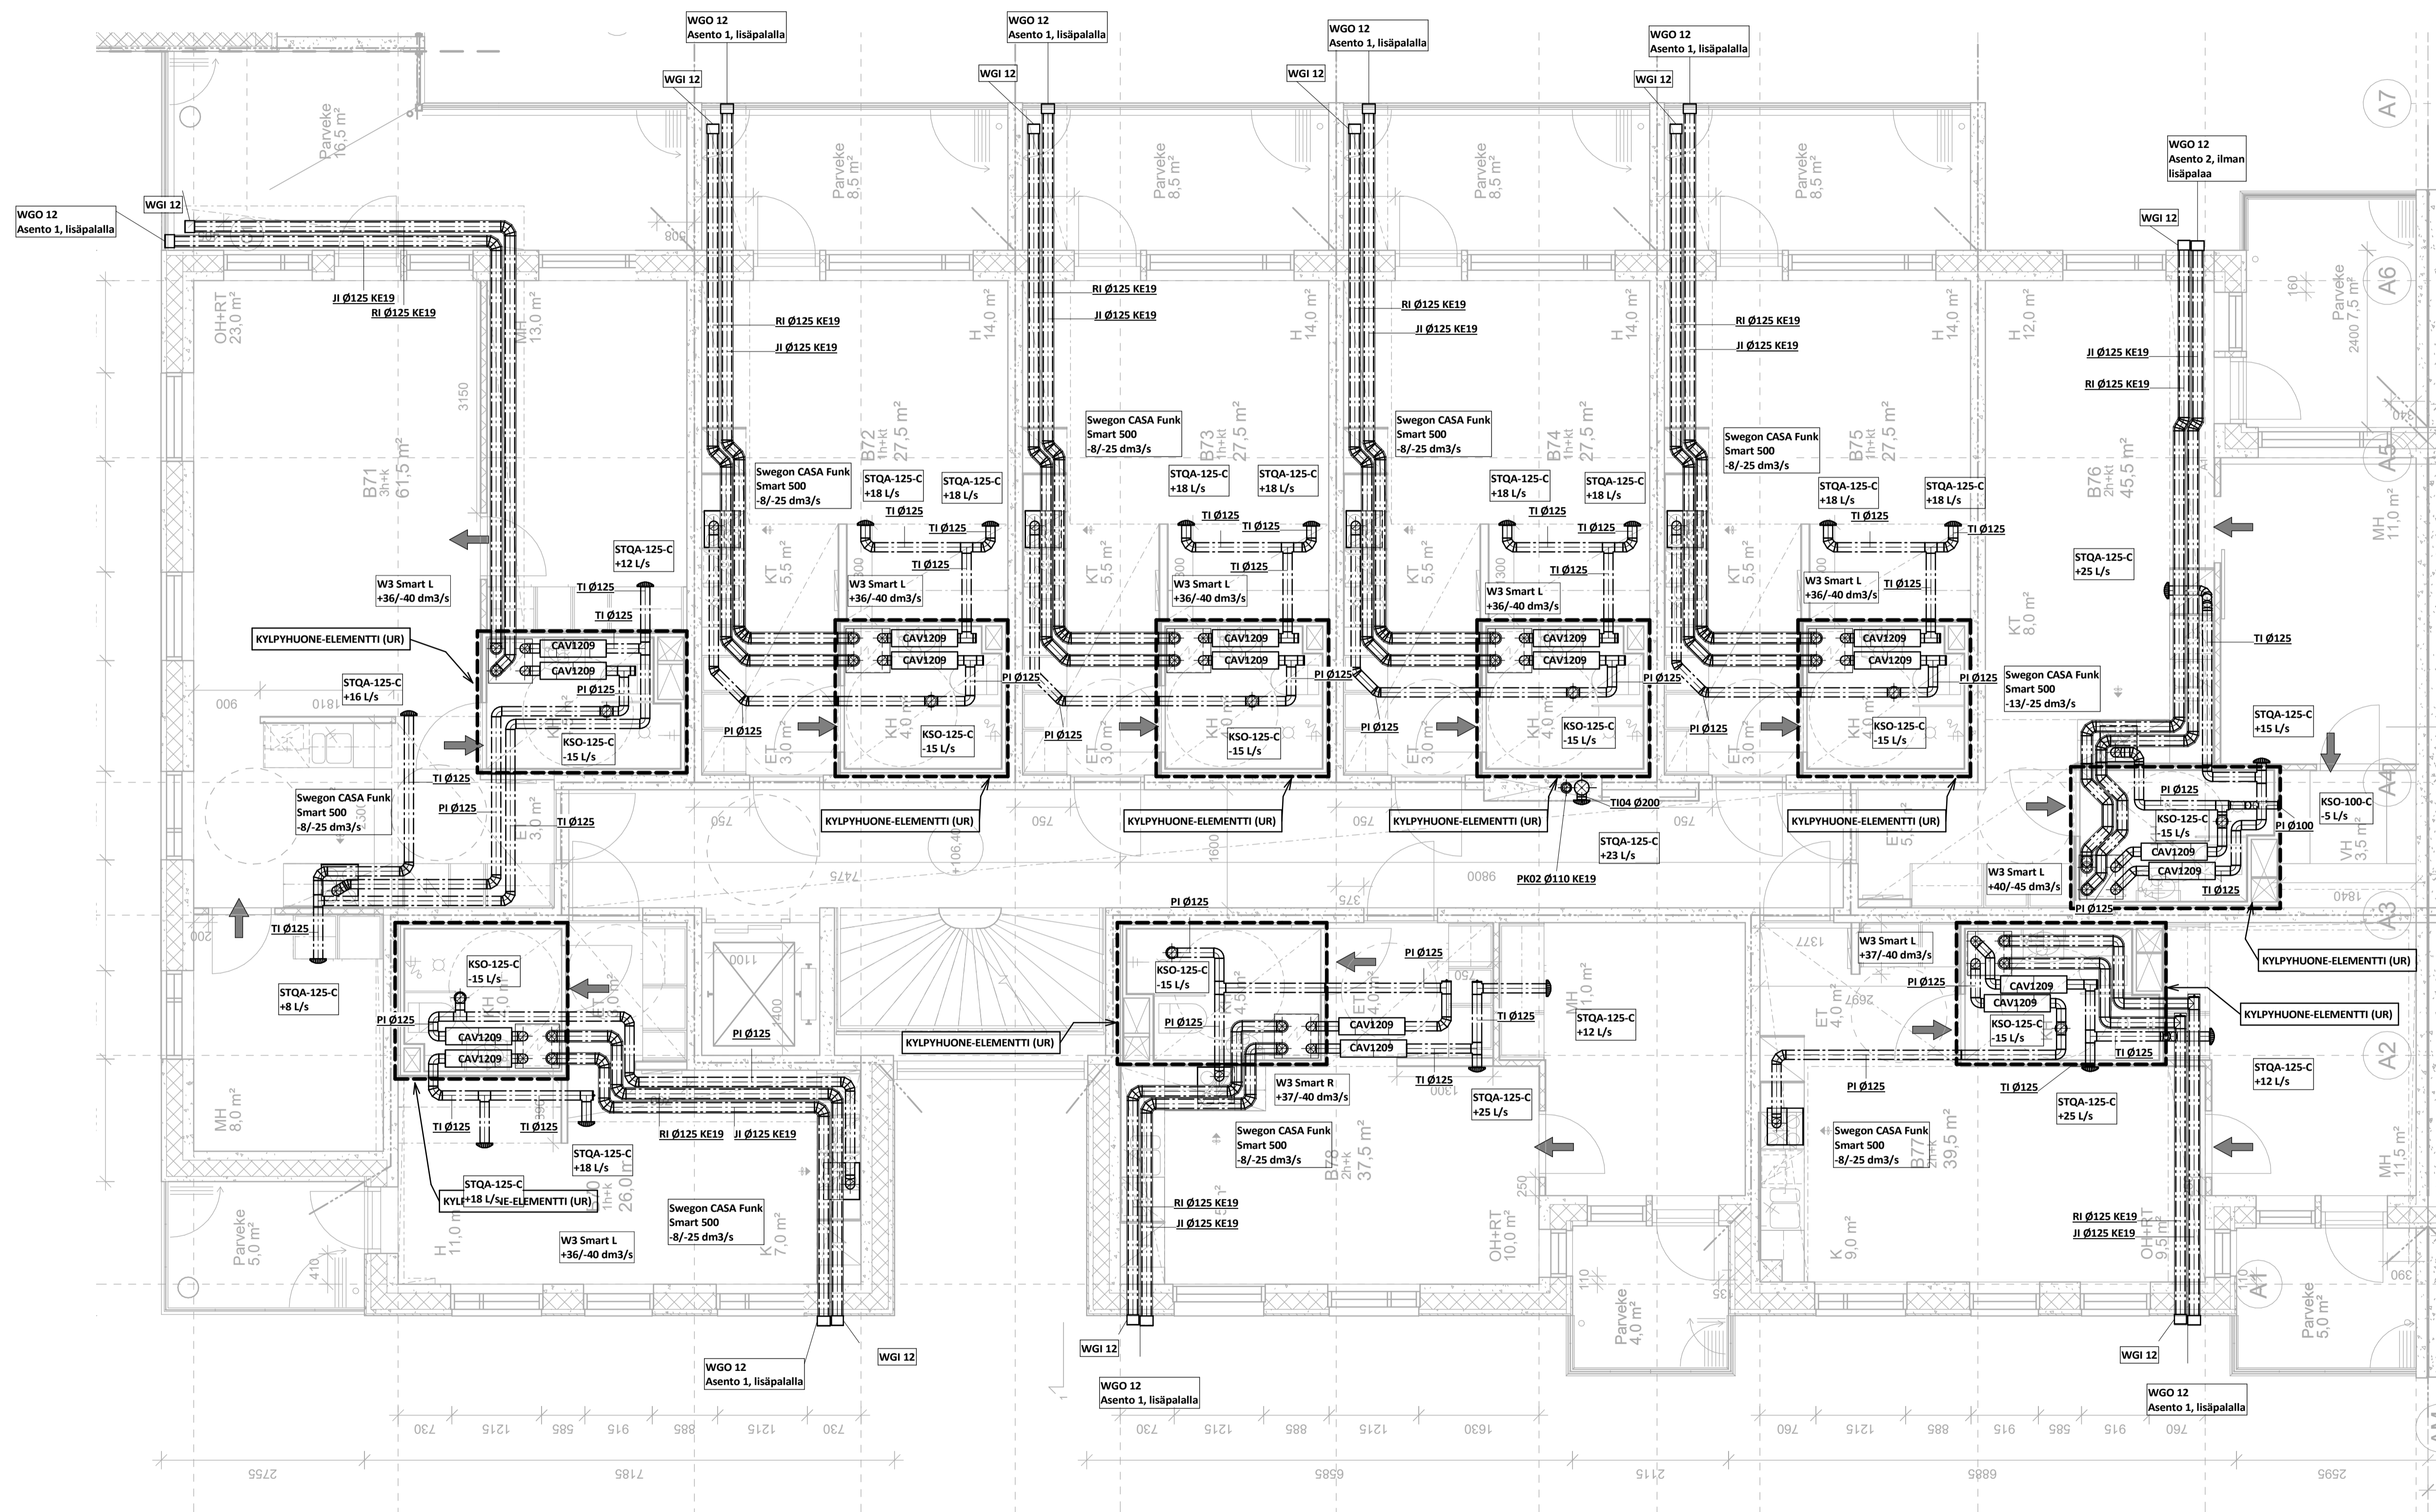

LUOVUTUSPIIRUSTUS 4.11.2019

KOISI <b>RISTINARKKU</b>	KORTTELI/TILA <b>5015</b>	TONTTI/RNO <b>4</b>	VIRANOMAISTEN MERKINTÖJÄ	
RAKENNUSLOINTEIDEN <b>Uudisrakennus</b>			PIIRUSTUSLAI	JUOKSEVA:No
RAKENNUSKOHTIEN NIMI JA OSOITE <b>As Oy Tampereen Sammontori Ristinarkuntie 20 33560 Tampere</b>			PIIRUSTUKSEN SISÄLTÖ <b>Ilmanvaihto, B-talo, 4.kerros</b>	MITTAKAAVA <b>1 : 50</b>
SUUNN. ALA <b>LVI</b>		TYÖ No <b>21733</b>	PIIRUSTUS No <b>I-402</b>	MUUTOS
Kuninkaankatu 21 33210 TAMPERE		Puh: (03) 388 7800 Email: etunimi.sukunimi@sol-air.fi	PÄIVÄYS <b>28.2.2018</b>	YHT. HENK. <b>Toni Salonen</b>

Asunto Oy Tampereen Sammontori

## Selvitys tupakointikuulemisesta

Kuulemislomakkeet toimitettiin osakkaille sekä vuokralaisille 16.11.2021. Vuokralaisille lomakkeet toimitettiin postilaatikkoihin, osakkeenomistajille yhtiökokouskutsun ohessa. Täytetty lomake pyydettiin palauttamaan 7.12.2021 mennessä. Lomakkeen yhteydessä toimitetussa saatteessa todettiin, että myös vuokralaisilla on oikeus osallistua tupakointikieltoa käsittelevään yhtiökokoukseen.

Lomake palautui yhteensä 28 huoneiston osalta. Osa kuulemislomakkeen palauttaneista osakkeenomistajista edusti useampaa huoneistoa. Yhteensä 21 erillistä osakasta tai vuokralaista palautti lomakkeen. Kaikki lomakkeen palauttaneet puolsivat kiellon hakemista.

Asunto Oy Tampereen Sammontori

Iiro Saarinen, 03-33900130, iiro.saarinen@iisoy.fi  
Isännöitsijä  
Isännöinti Ilkka Saarinen Oy

---

**Isännöinti Ilkka Saarinen Oy**

**Postiosoite:**  
Insinöörinkatu 40  
33720 Tampere

**Puhelin:**  
03-3390 0100

**Fax:**  
03-3187 877

**Alv.rek.**

**Y-tunnus:** 1024882-7

[www.iisoy.fi](http://www.iisoy.fi)