VAARALLISTEN AINEIDEN KULJETUSTEN REITTIRAJOITUKSET

Tampere, Kangasala

Liikennemerkkisuunnitelma
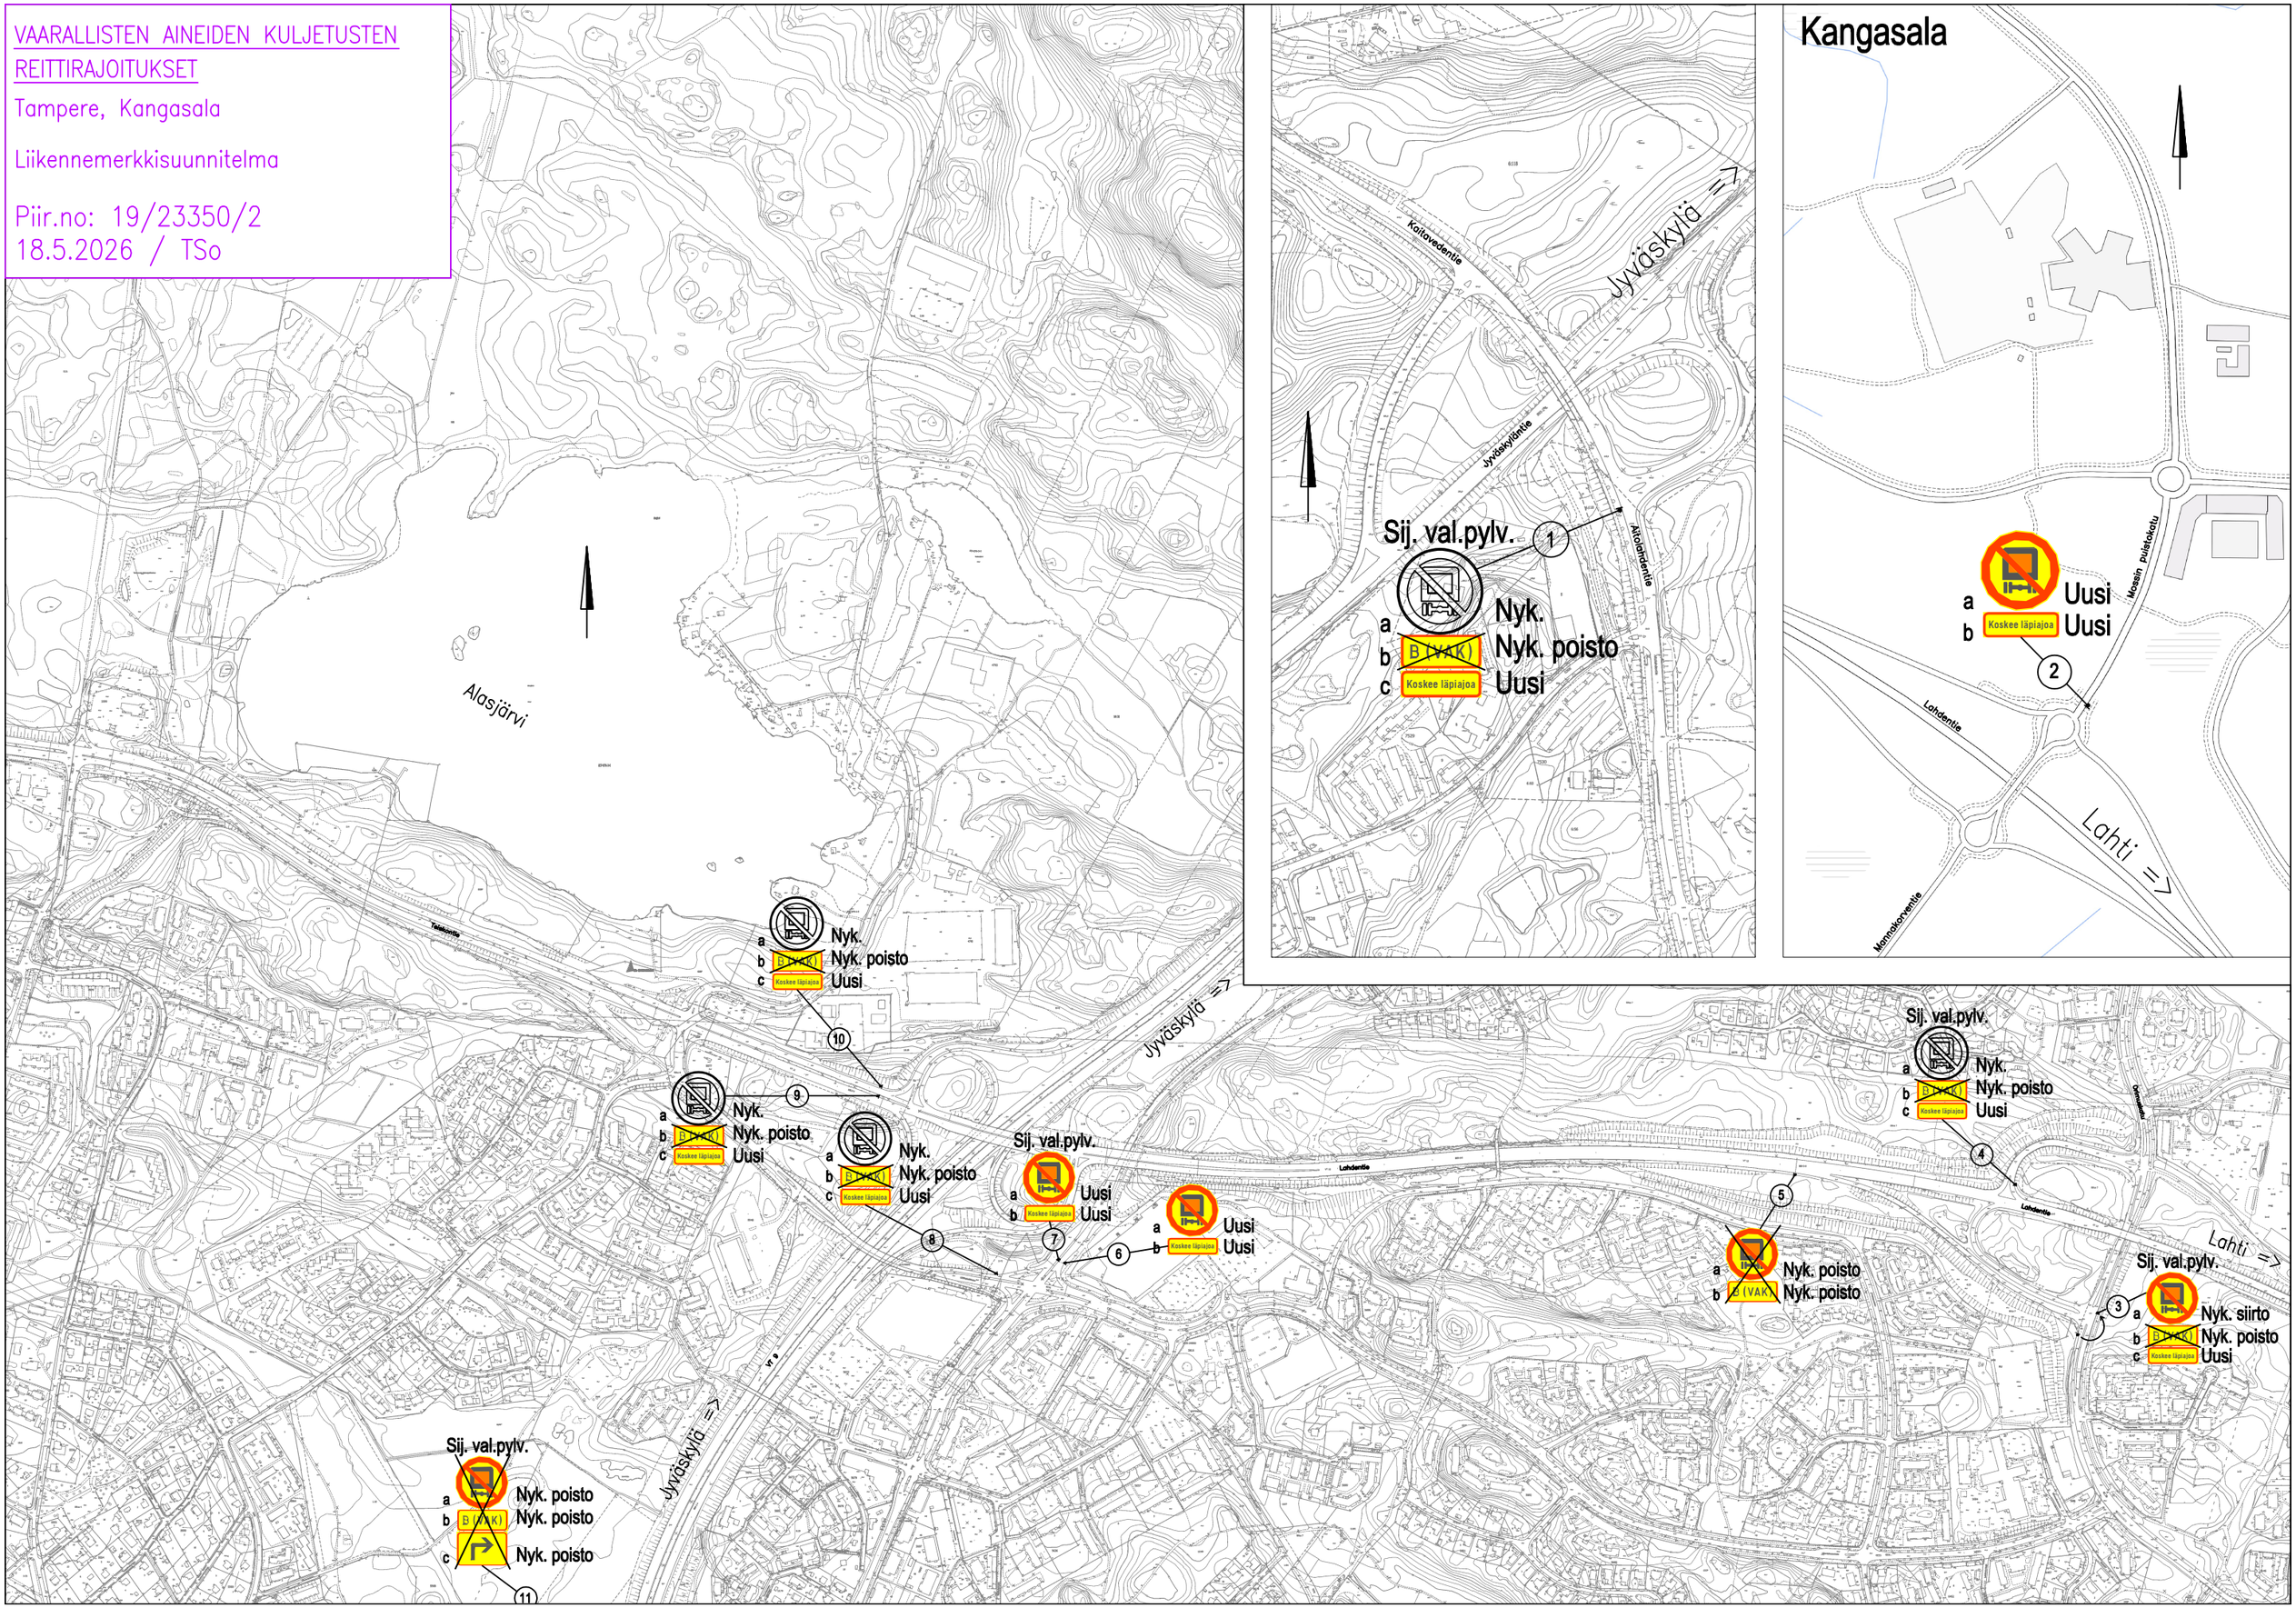
Piir.no: 19/23350/2
18.5.2026 / TSo