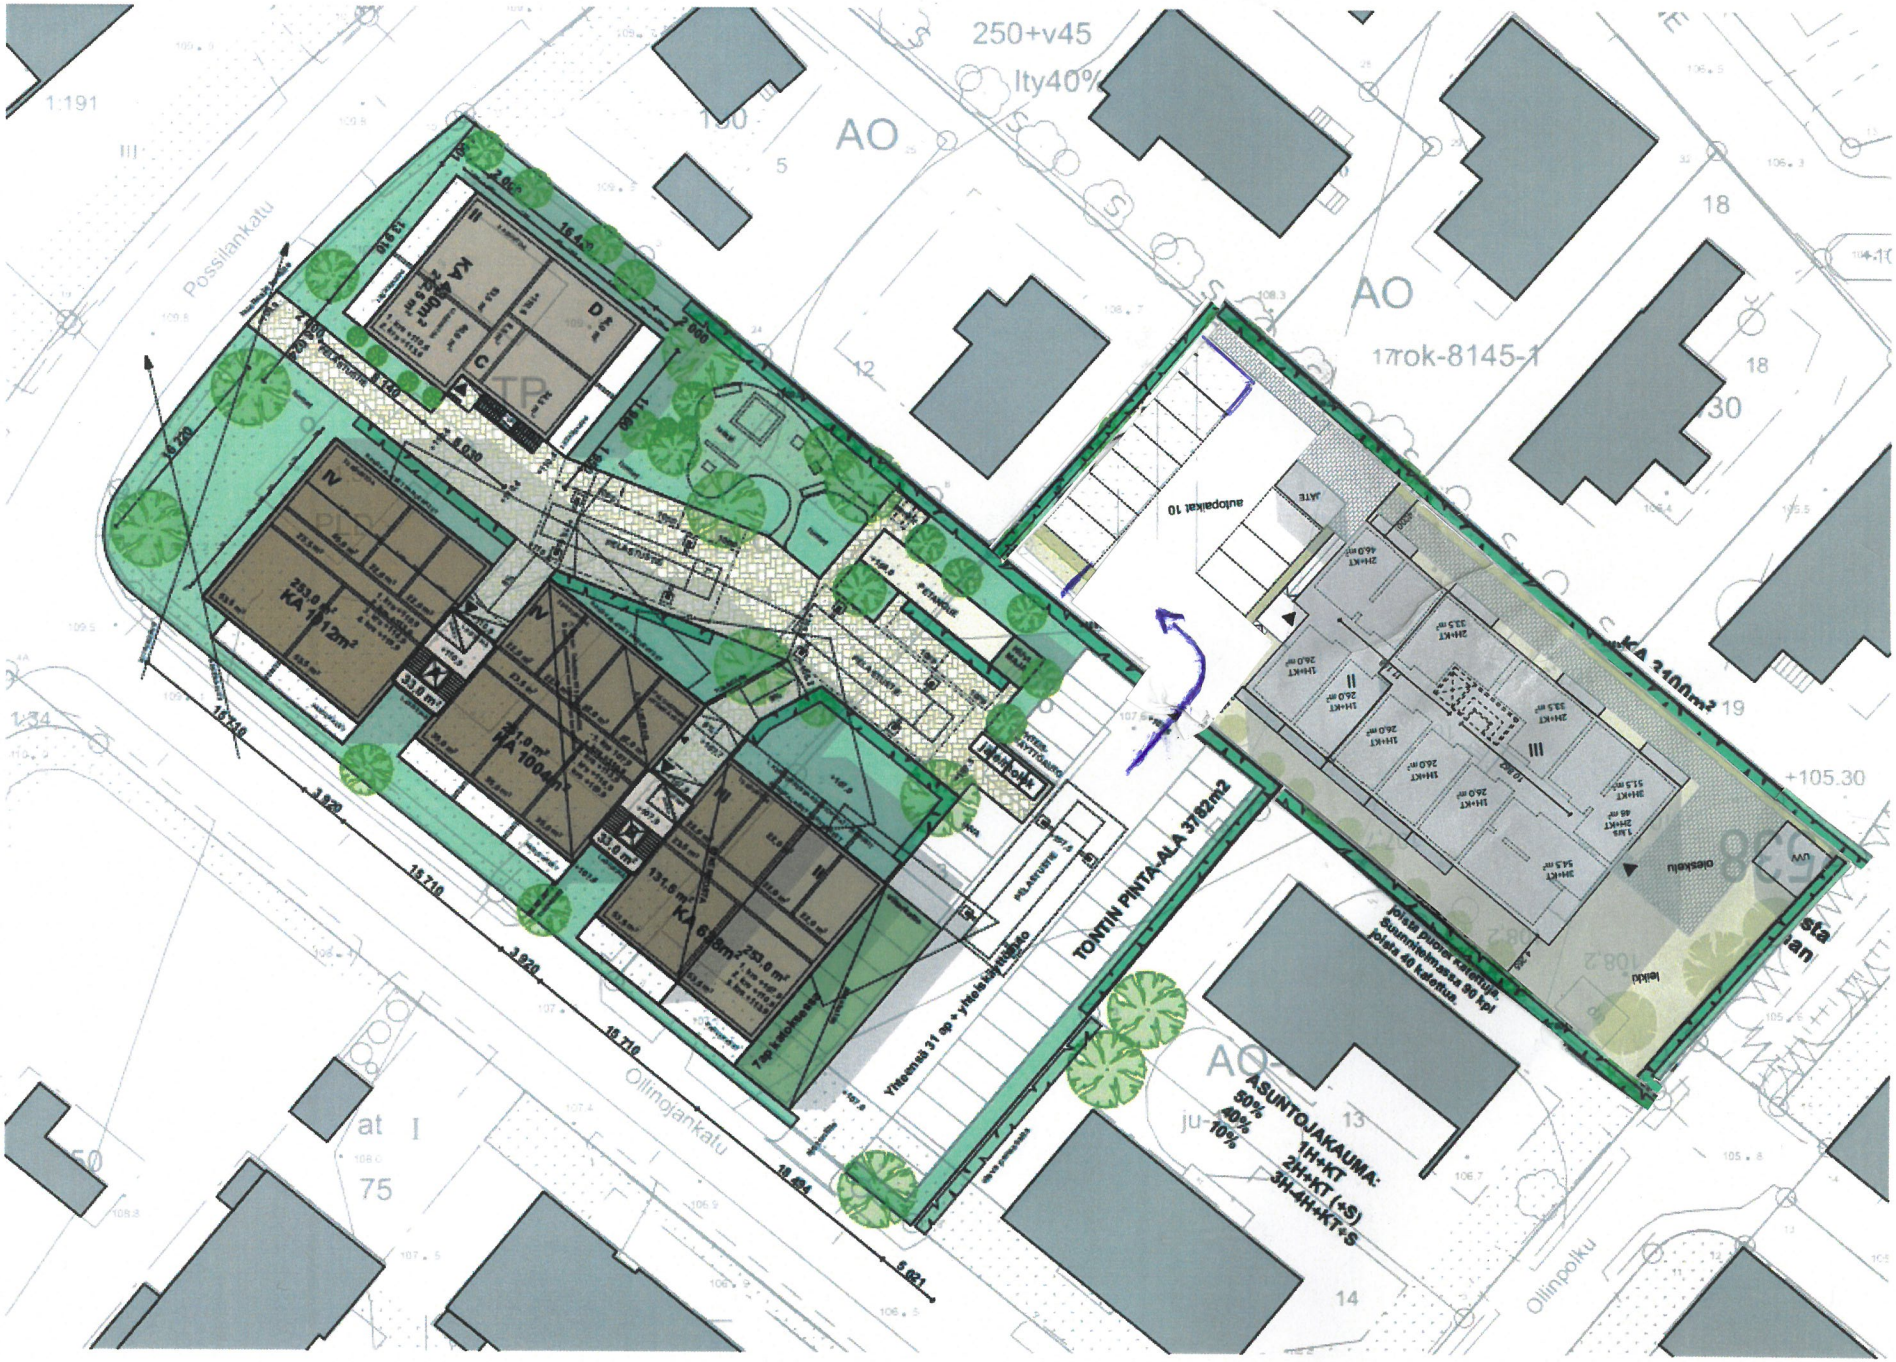

250+v45
Ity40%
AO
AO
17rok-8145-1
Possilankatu
Oilinojankatu
Oilinpolku
TONTIN PINTA-ALA 3782m2
KA 3100m²
KA 1012m²
KA 1004m²
KA 688m²
253.0 m²
131.6 m²
33.0 m²
Yhteensä 31 ap + yhteiskäyttötilo
7 ap katoksessa
Jäteimolok
autopaikat 10
ASUNTOJAKAUMA:
50%
40%
10%
1H+KT
2H+KT (+S)
3H-4H+KT+S
Joista puolet katettuja.
Suunnitelmassa 90 kpl
joista 40 katettua.
+105.30