


KATUSUUNNITELMA

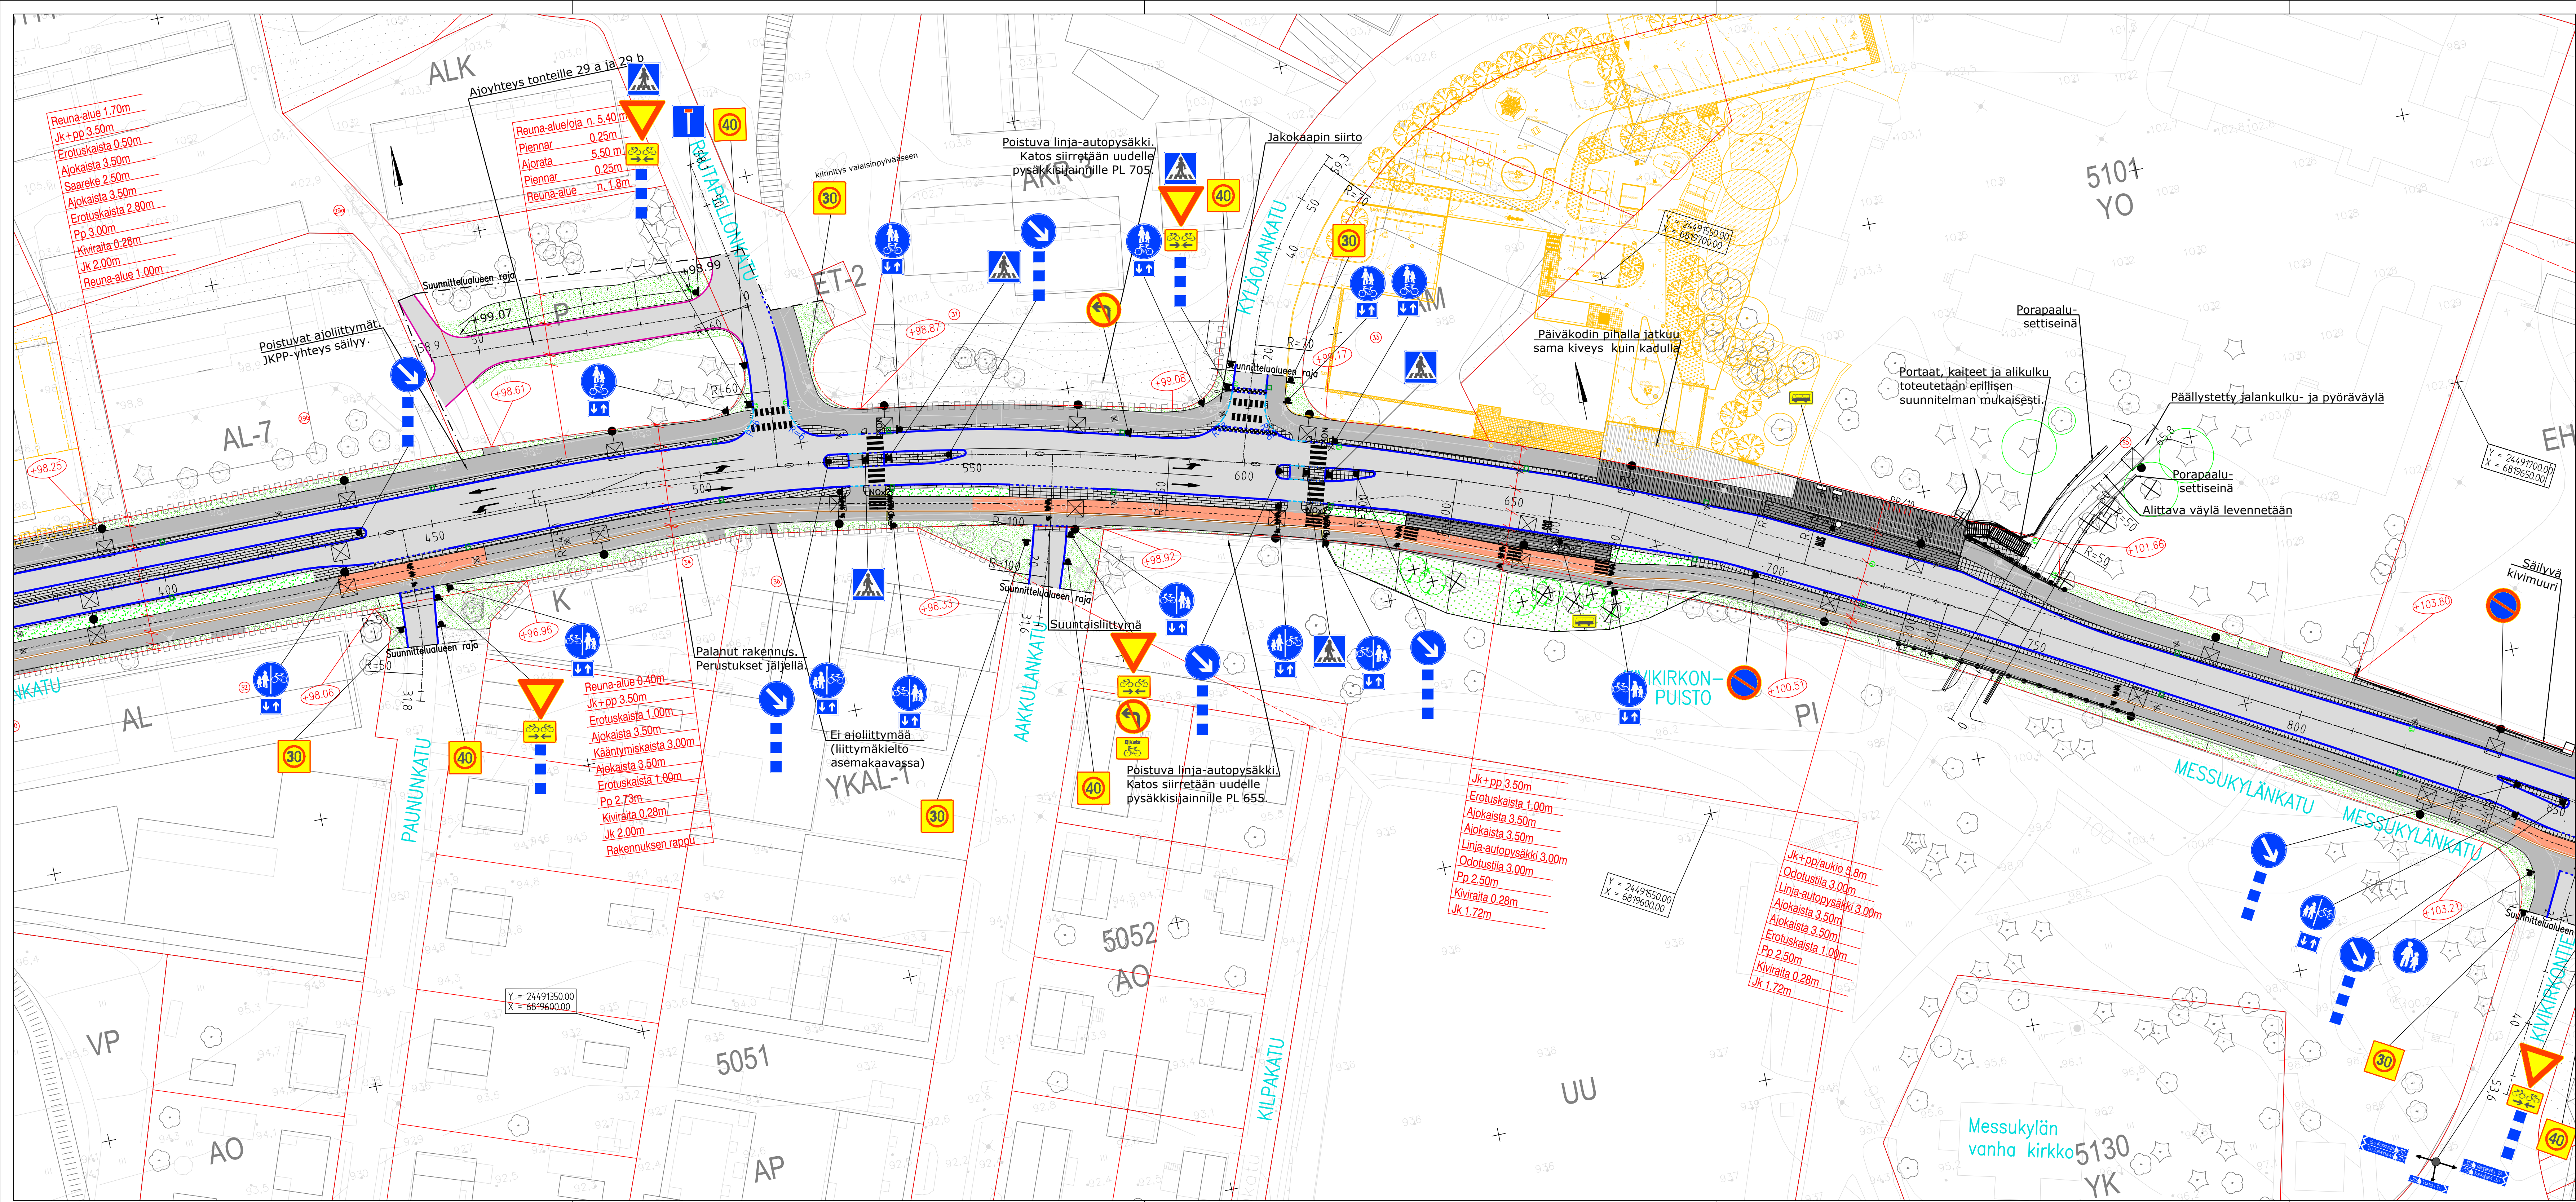

MERKINTÖJEN SELITYS:

- ASFALTIIPÄÄLLYSTEINEN AJORATA
- ASFALTIIPÄÄLLYSTEINEN PYÖRÄTIE TAI JALKAKÄYTTÄVÄ, HARMAA
- ASFALTIIPÄÄLLYSTEINEN PYÖRÄTIE, PUNAINEN
- BETONIKIVI 278x138x80, HARMAA, TIILILADONTA
- VARIOTAVAA KAHTEN SUUNTAAN URATTU BETONILAATTA, VALKOINEN, 278x278x80
- BETONIKIVI 138x138x80, VALKOINEN, RUUTULADONTA
- BETONIKIVI 278/138x138x80, MUSTA, TIILILADONTA
- BETONIKIVI, RAITALADONTA
- NOPPAKIVIE, HARMAA GRANIITINOPPAKIVI 90x90x90 MM
- MATALA PENSASISTUTUS
- NURMIKKO R3
- NIITY
- MURSKEPINTA
- MESSUKYLÄN PÄIVÄKODIN RAKENNUSSUUNNITELMA

MERKINTÖJEN SELITYS:

- REUNAKIVI, GRANIITIREUNAKIVI (S170), HARMAA, KORKEUS 12 CM
- MADALLETU REUNAKIVI, KORKEUS 3 CM AJOLIIYMISSÄ JA SAAREKKEILLA. YLJÄTKETTUVEN JALANKULKU- JA PYÖRÄVÄLIEN KOHDALLA ASENNETAAN VIISTOON 0-3 CM. REUNAKIVILINJAN KORKEUSEROT TASOITETAAN N.METRIN MATKALLA ALASLASKUJEN PÄISSÄ.
- MADALLETU REUNAKIVI, KORKEUS 0 CM. REUNAKIVILINJAN KORKEUSEROT TASOITETAAN N.METRIN MATKALLA ALASLASKUJEN PÄISSÄ.
- LUISKAREUNAKIVI, GRANIITIREUNAKIVI SUOJATEILLÄ TAKAREUNAN KORKEUS 4 CM, ETUREUNAN 0 CM KATULIIYMISSÄ TAKAREUNAN KORKEUS 6 CM, ETUREUNAN 2 CM
- REUNAKIVETÖN KADUN REUNA
- EROTUSKAISTA, KAHDEN KIVEN LEVYINEN VALKOINEN BETONIKIVIRAITA, LEVEYS 0,28 M (BETONIKIVI 278 X 138 X 80 MM)
- NOx2/NOx3
KAHDEN/KOLMEN KIVEN NOPPAKIVIRAITA, HARMAA, LEVEYS 0,20... 0,30 M
- BUSSIPYSÄKKEIKATOS. SÄILYTETÄÄN NYKYINEN KATOS
- ROSKA-ASTIA
- POLKUPYÖRÄPYSÄKÖINTI. 10 PAKKAA, 5 RUNKOLUKITTAVAA KAARITELINETTÄ
- UUSI SADEVESIKAIVO Ø 800 B KITANSANSTOLLA
- UUSI SADEVESIKAIVO LIIKENNEALUEILLA SEKÄ MUILLA ALUEILLA 40 TN KELLUVALLA RITILÄKANSISTOLLA.
- NYKYINEN/POISTETTAVA HULEVESIKAIVO
- NYKYINEN/POISTETTAVA VALAISINPILVÄS
- VALAISIN, METALLIPILVÄS
- ISTUTETTAVA KATUPUU
- NYKYINEN LEHTI-/HAVUPUU
- POISTETTAVA LEHTI-/HAVUPUU
- KATUOSOITE
- SUUNNITELTU KAIDE: ALIKULUN KOHDALLA MAALATTU SILINKAIDE, LINJA-AUTOPYSÄKILLÄ AVOIN MAALATTU KAIDE
- AJOYHTEYS
- KATUALUEEN RAJA

Messukylänkadun keskisaarekkeiden ja pohjoisreunan erotuskaistan liikennemerkit toteutetaan irrotettavina 7x7 -erikoiskujetusreitoin vuoksi.

Tässä suunnitelmassa on käytetty ETRS-GK24/N2000 taso- ja korkeuskoordinaatistoa

Tampereen kaupunki		Kaupunkiympäristön kehittäminen	
MESSUKYLÄNKATU VÄLI: VUOHENHIEKANKATU - RISTINARKUNTIE	21628	Ylan päätös: Suunnittelupäällikön päätös: §	
MESSUKYLÄ KATUSUUNNITELMA KATUJÄRJESTELYPIIRUSTUS 1:500 VÄLI: 60 m PAUNUNKADUSTA LÄNTEEN - KIVIKKONTIE		Muutos Tark. / Hyv. / Pvm. 30.1.2024 Korvaa piir.n:o / Ark.n:o /	Piir.n:o 1/21628/2
WSP Finland Oy	Piirt. S. Lehtinen/T. Cojanus Suunn. S. Lehtinen/T. Cojanus Tark. M. Turja-Mäkinen		