Tasanteenväylä (D–D)
PL 490

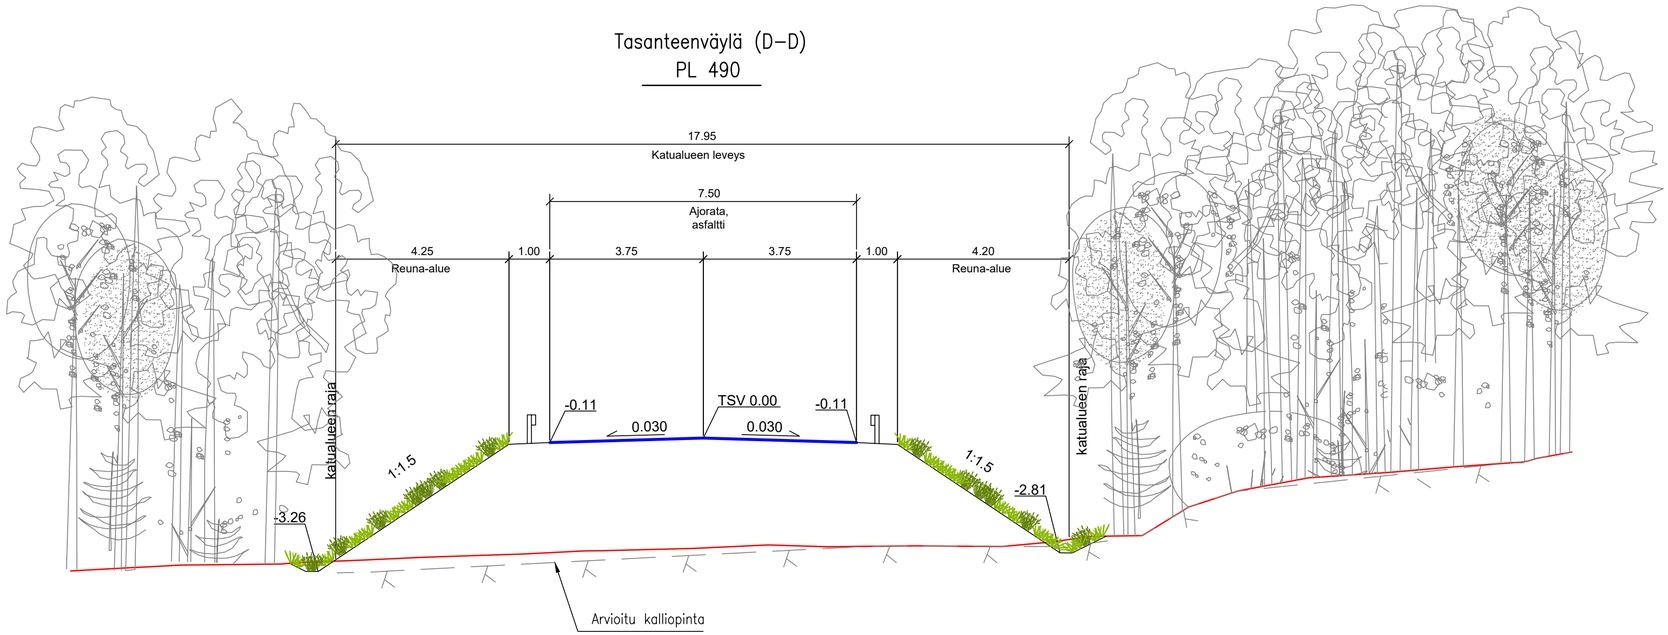

Latu (F–F)
PL 110

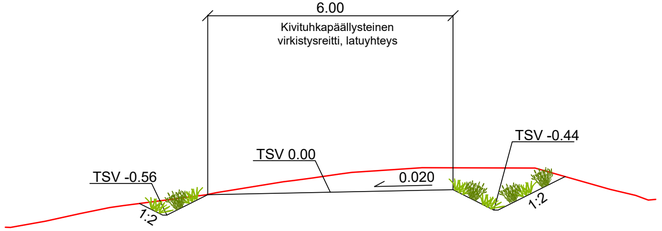

Tässä suunnitelmassa on käytetty ETRS–GK24/N2000 taso– ja korkeuskoordinaatistoa

TAMPEREEN KAUPUNKI
KAUPUNKIYMPÄRISTÖN PALVELUALUE

TASANTEENVÄYLÄ 23475

TASANNE
KATUSUUNNITELMA
TYYPPIPOIKKILEIKKAUS 1:100

Diaarinumero:	
Tark. Liik.	
Tark. Katu	
Tark. Hule	
Tark. Geo	
Pvm.	14.10.2026

A-INSINÖÖRIT A-Insinöörit Suunnittelu Oy
www.ains.fi

Piirt.	J–M. Siipola
Suunn.	J. Jyrinki
Tark.	J. Stenvik

Piir.n:o 1/23475/4