
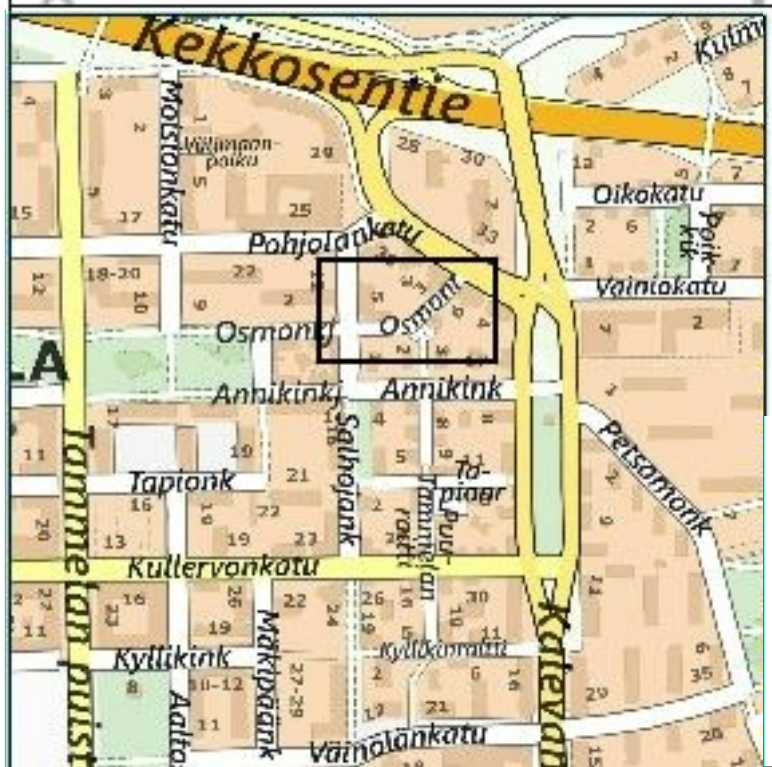


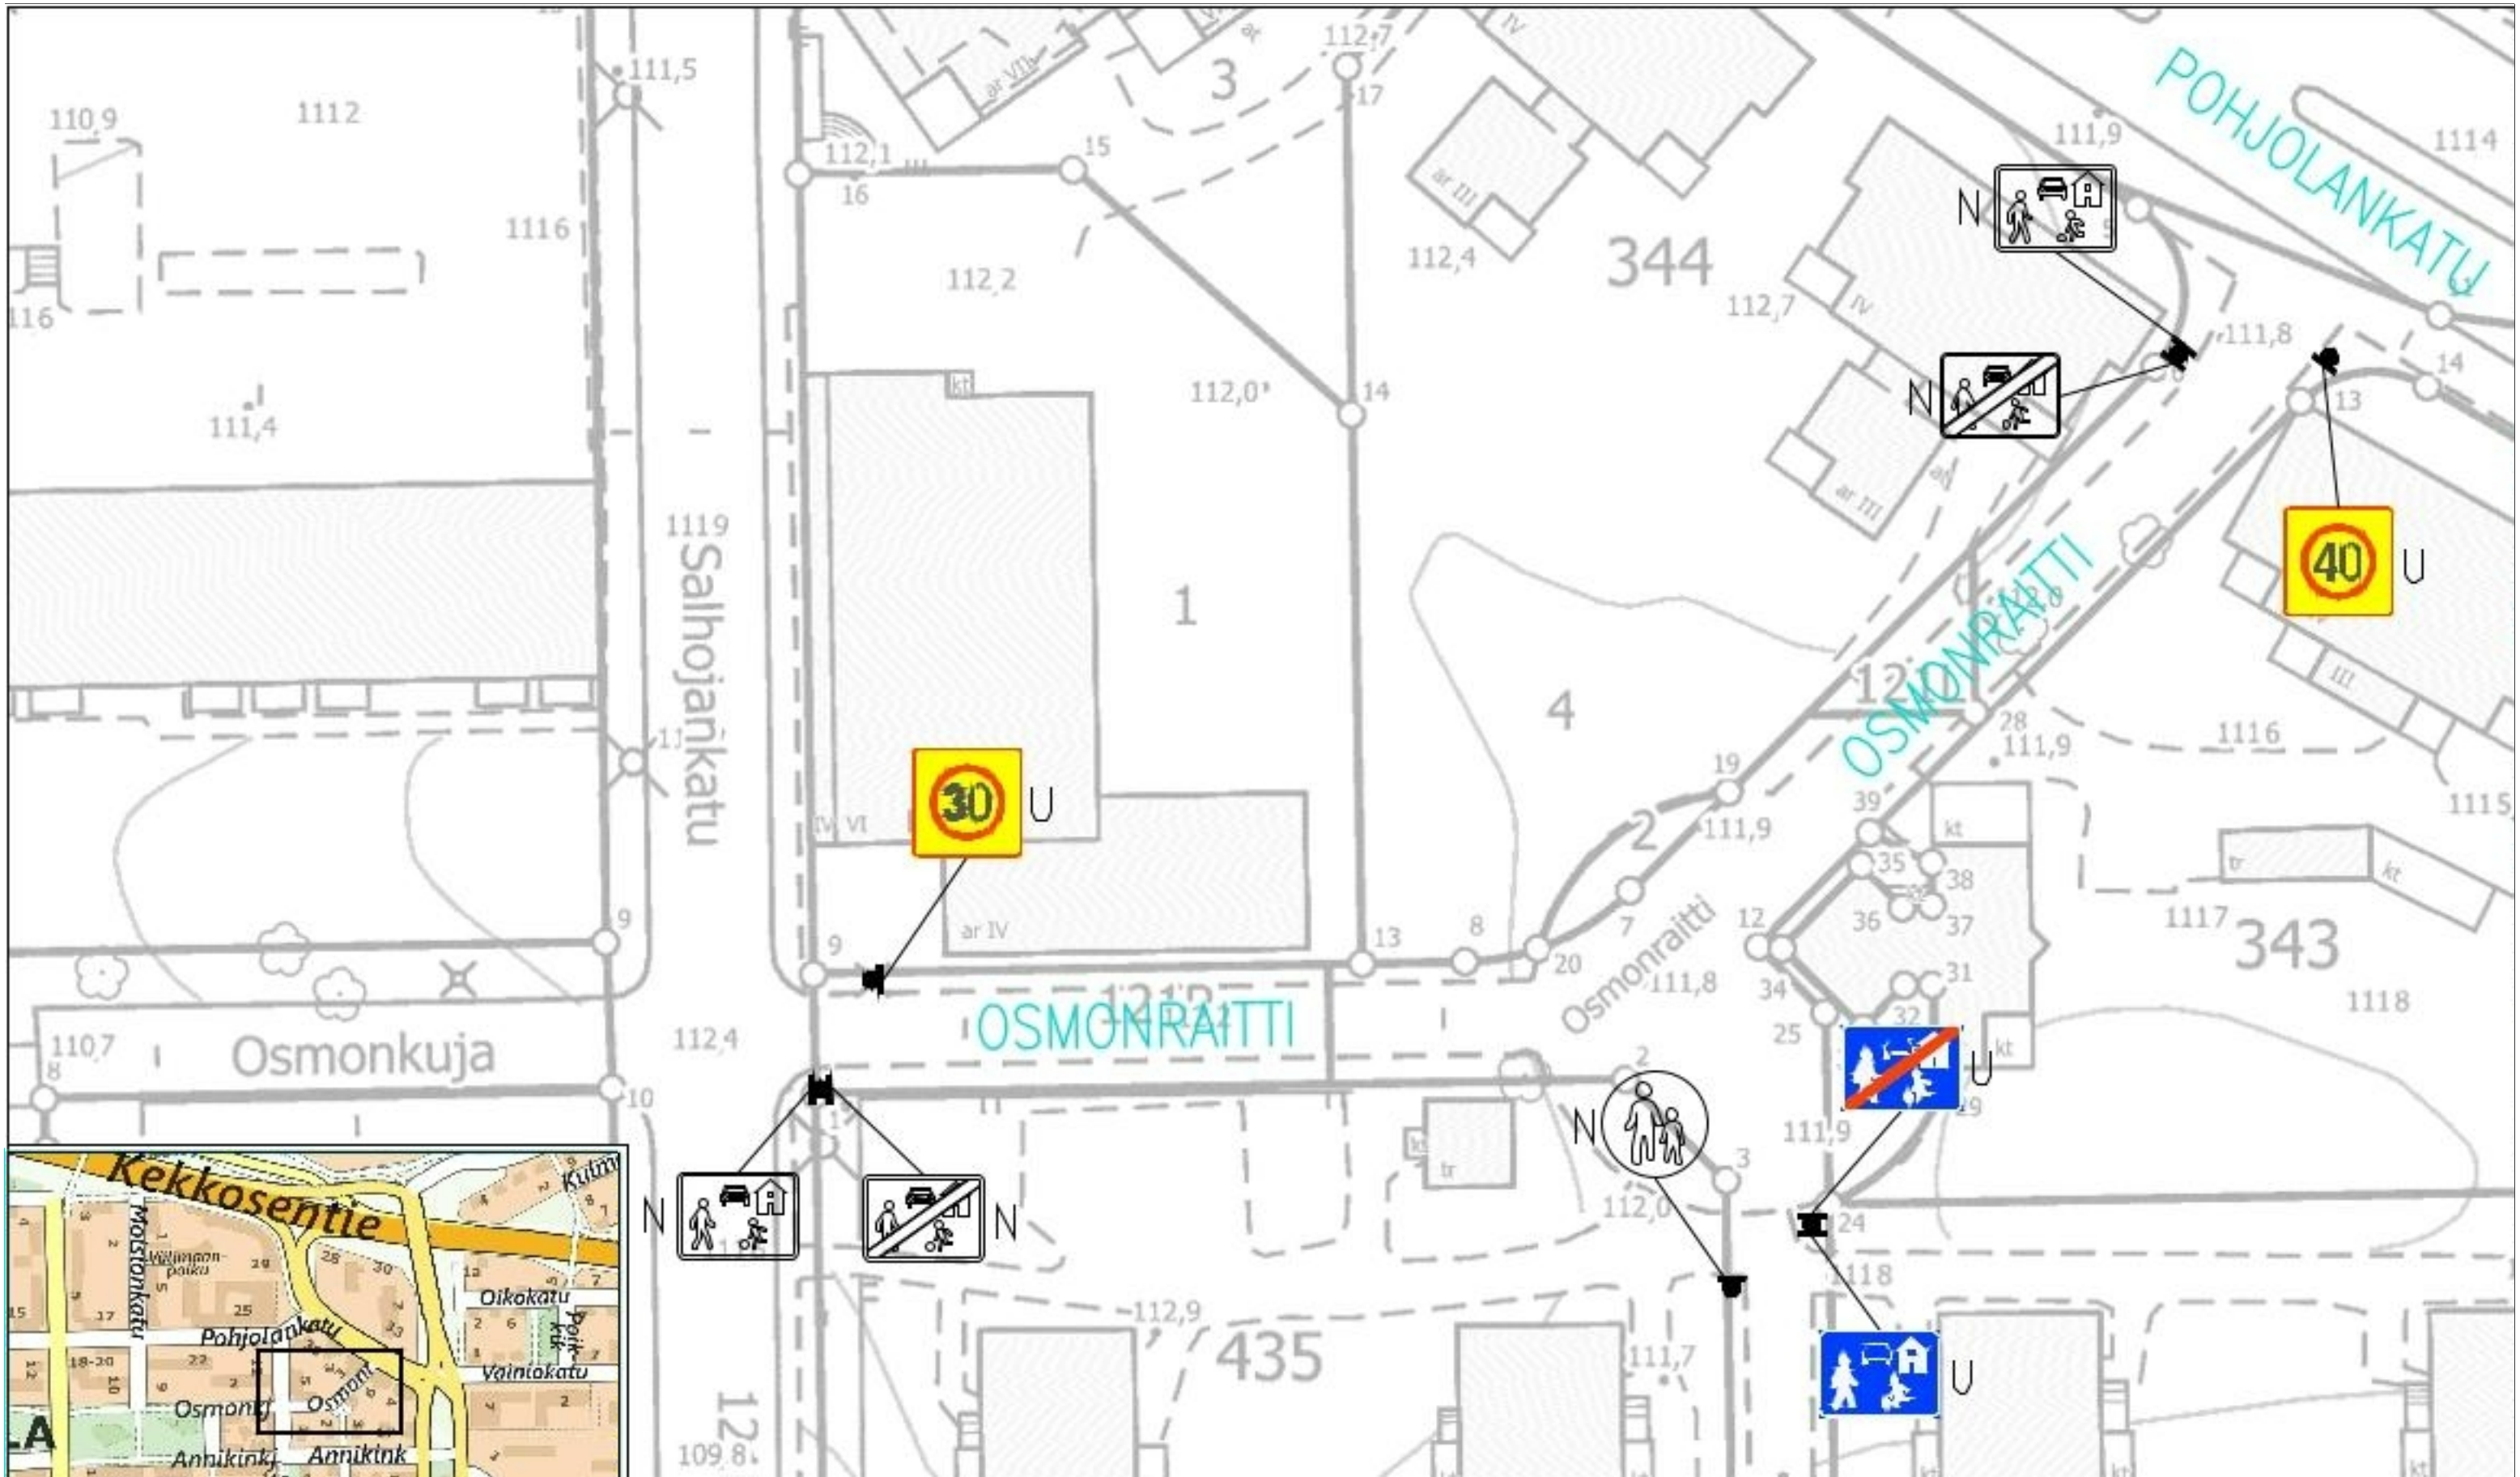

LIIKENTEENOHJAUS, MERKINTÖJEN SELITYS:

- | | |
|----|--|
| U | UUSI LIKENNEMERKKI/LIKENNEMERKKIPYLVÄS MERKKEINEEN SJOITETAAN OSOITETTUUN PAikkaAN |
| N | NYKYINEN LIKENNEMERKKI/LIKENNEMERKKIPYLVÄS MERKKEINEEN SÄILYY ENNALLAAN |
| NP | NYKYINEN LIKENNEMERKKI/LIKENNEMERKKIPYLVÄS MERKKEINEEN POISTETAAN |
| NS | NYKYINEN LIKENNEMERKKI/LIKENNEMERKKIPYLVÄS MERKKEINEEN SIIRRETÄÄN OSOITETTUUN PAikkaAN |

OSMONRAITTI V. SALHOJANK. – POHJOLANKATU

Tammela XV

Liikennemerkkisuunnitelma

Piir.no: 1/23277/5

6.3.2026 / LPu

Liite suunnittelupäällikön päätökseen