


TALOYHTIÖ C  
VIII


TALOYHTIÖ B  
VIII

TALOYHTIÖ A  
VIII


PINNINKATU

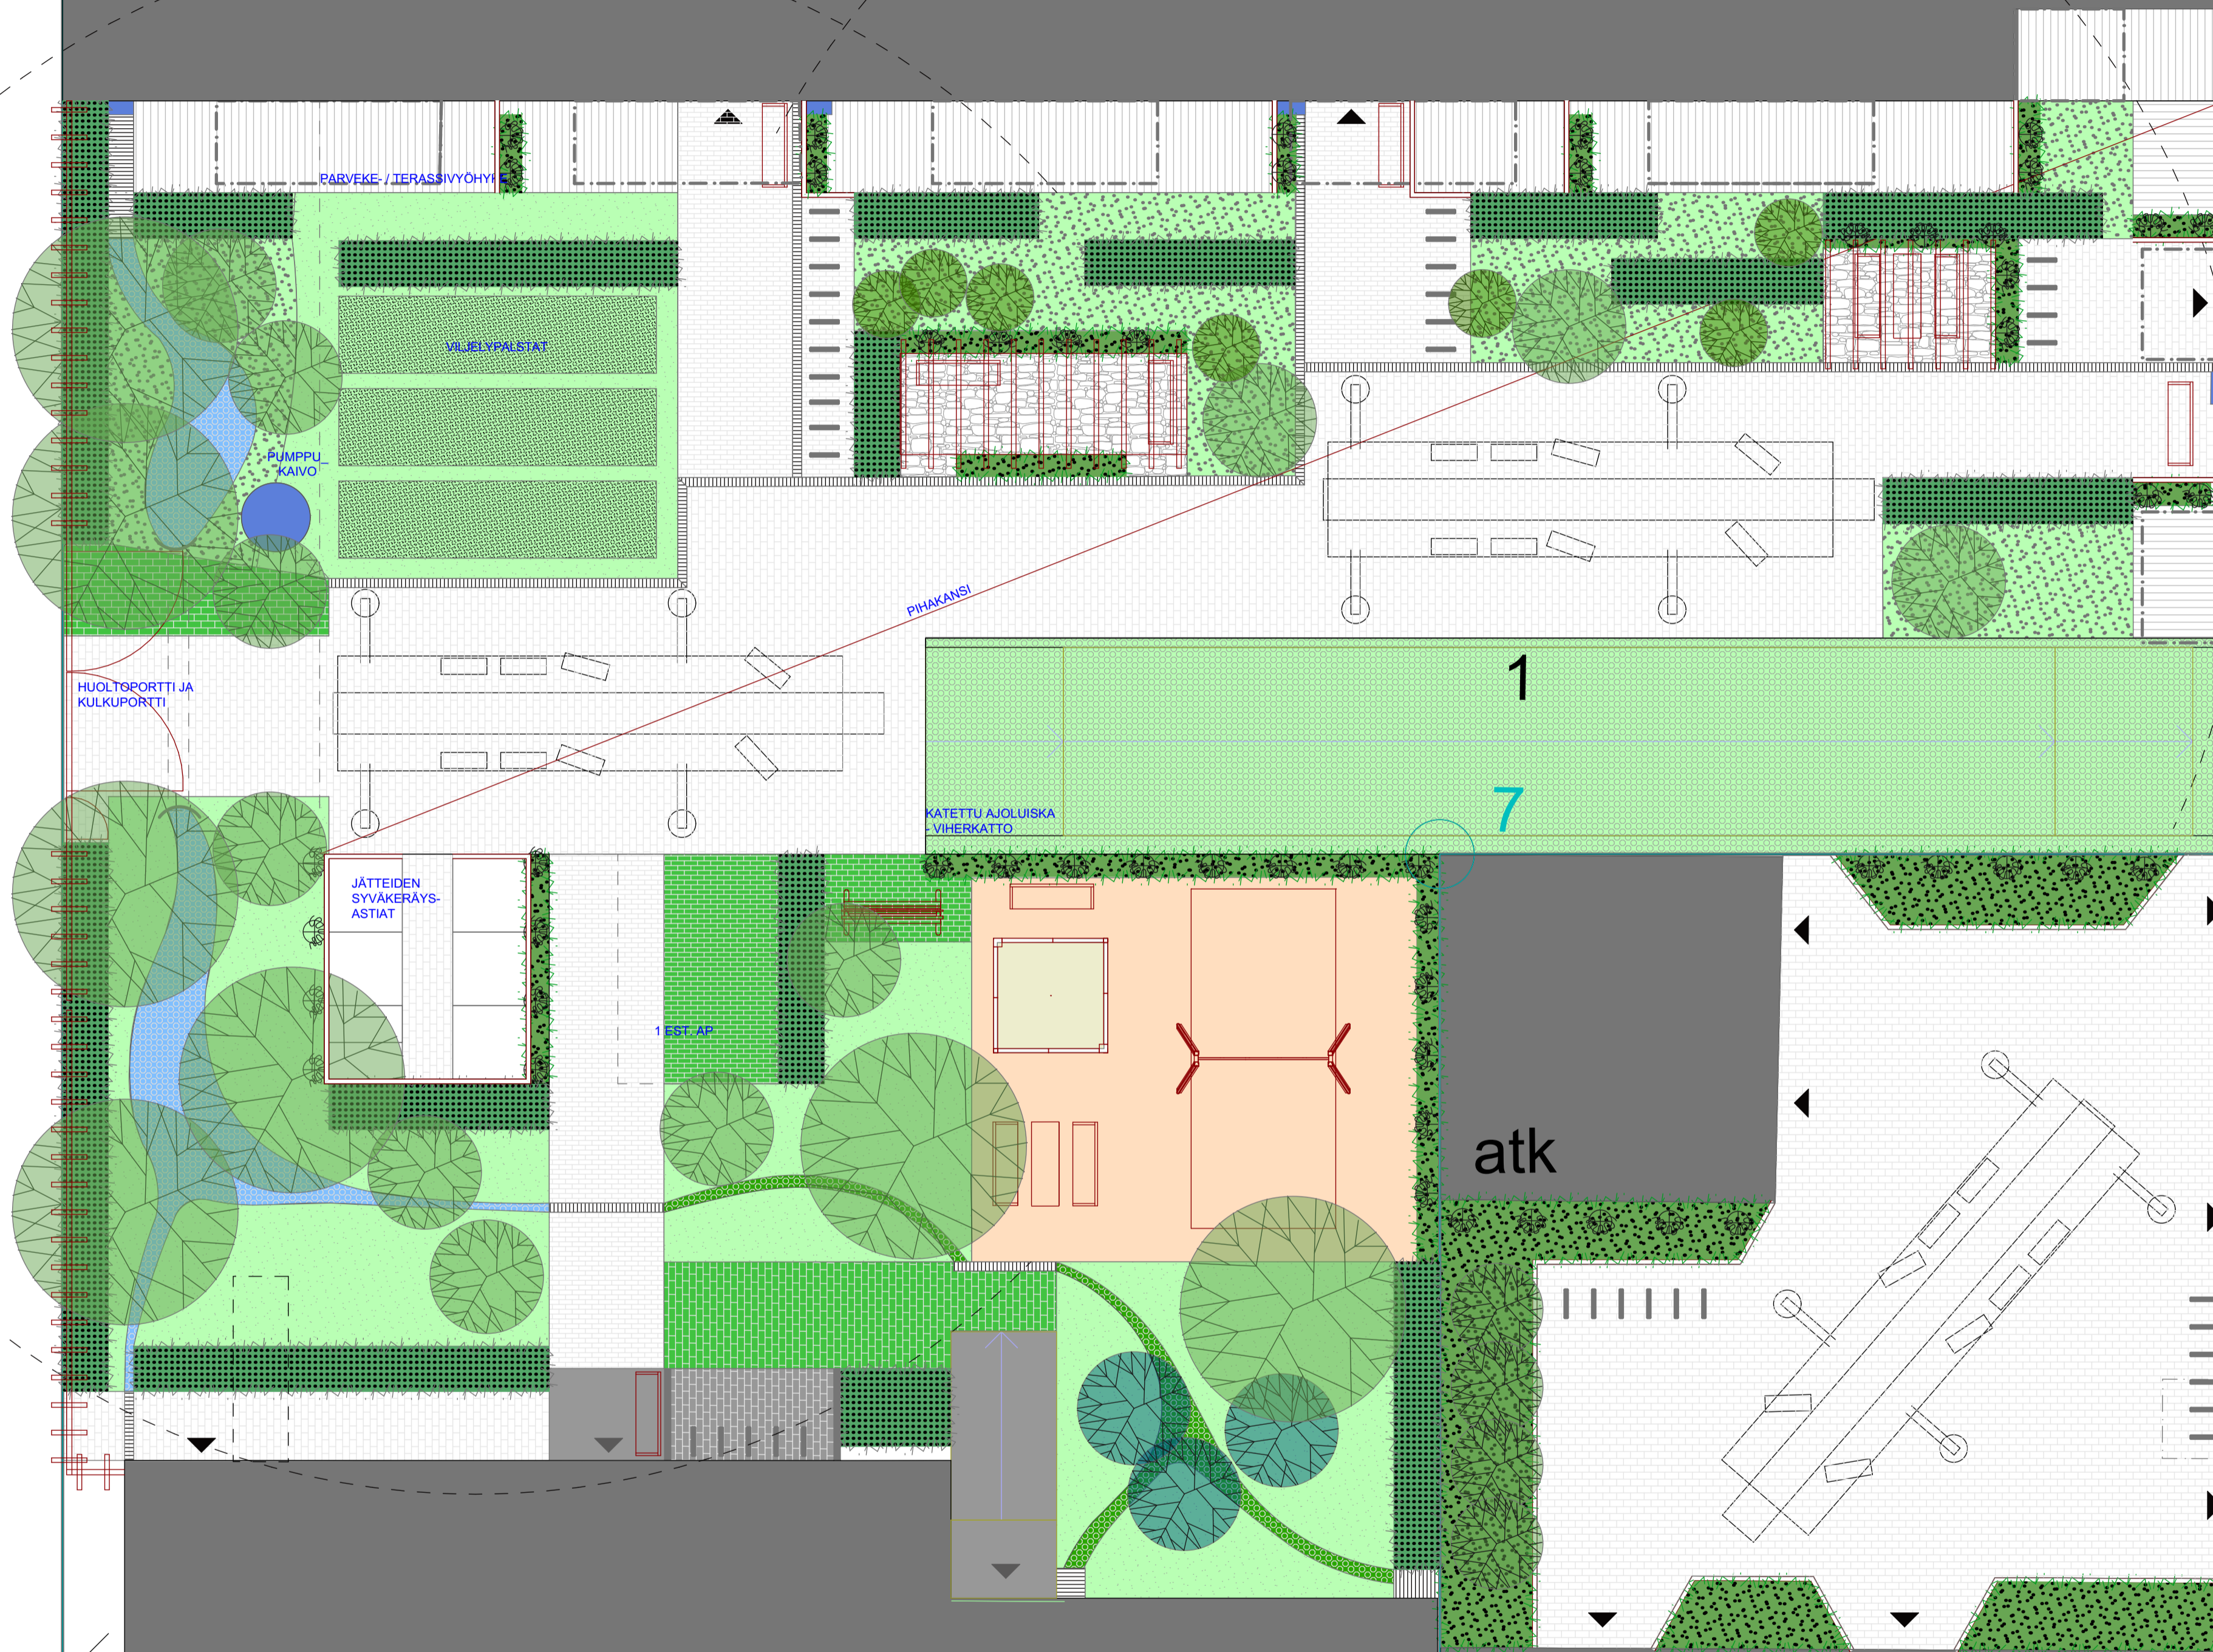


**MERKINNÄT**

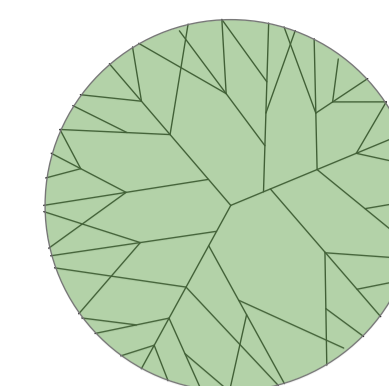


ISTUTETTAVA ISO PUU

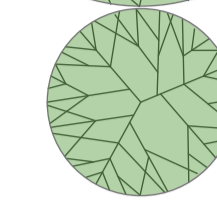


ISTUTETTAVA PIKKUPUU

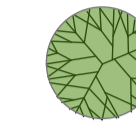

ISTUTETTAVA ISO PENSAS

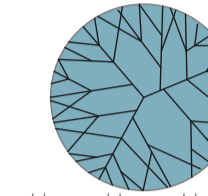


SÄILYTETTÄVÄ ISO PENSAS

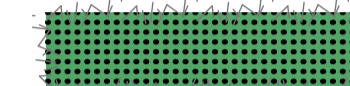


ISTUTETTAVA PENSASTO




ISTUTETTAVA KÖYNNÖS

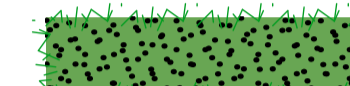

PERENNA

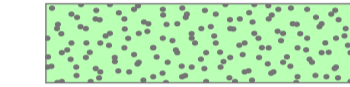


MATALA MAANPEITEKASVI / KOSTEIKKOKASVI

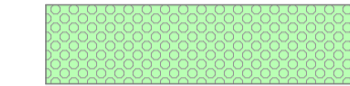

VIHERKATTO (MAKSARUOHO)




NURMI

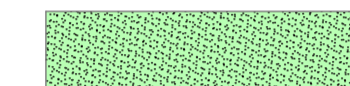

VILJELYPALSTAT



BETONIKIVEYS

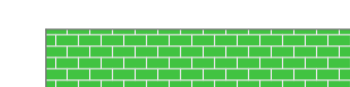

NURMIKIVEYS



RUOHOSAUMATTU LUONNONKIVEYS



KIVITUHKA



HULEVETTÄ PIDÄTTÄVÄ/VIIVYTTÄVÄ UOMA



NURMIPINTAINEN HULEVESIPAINANNE



HULEVESIKOURU



KATTOVESISÄILIÖ



KASTELUVESIKAIVO



POLKUPYÖRÄPAIKAT

ark VII

ark IV

Kotikutsu XV TAMMELA	Korttelin/tila 258	Tontin/tila 1, 34	Viranomaisen arkkitehtimerkintä varten
Rakennusluvanumero TÄYDENNYSRAKENTAMINEN			Piirustuskäsi
Rakennusluvan nimi ja osoite PINNINKATU 21 JA TAMMELAN PUISTOKATU 24 TAMPERE			Mittakaavat 1:100
Suunnittelijan nimi, päiväys ja allekirjoitus MA-ARKKITEHDIT / SITOWISE 27.3.2020 MMI		Suunnittelun nimi, päiväys ja allekirjoitus MARK - 44877 - 001	Muutos