

RISTINARKKU / 4940/11

TONTIN PINTA ALA	1933 m ²		
SALLITTU KERROSALA	e = 0,25	483,0m ²	
VANHA OSA	TE RAK	AS RAK	YHTEENSÄ
KÄYTETTY KERROSALA	401,0 m ²	82,0 m ²	483,0 m ²
HUONEISTOALA	375,5 m ²	71,5 m ²	447,0 m ²
TILAVUUS	2290 m ³	260 m ³	2550 m ³

KYLMÄVARASTO KERROSALA 57 m²


MAANPINNAN JA ASFALTIN KORKEUKSIA EI MUUTETA NYKYISISTÄ.

AUTOPAIKKATARVE 1 AP/ASUNTO - 1AP/3TT
AP / 1AS +2AP/6TT = 3AP

AUTOPAIKKOJA 4 KPL (KATOKSESSA) / VANHAAN EI MUUTOKSIA

RAKENNUKSEN PALOLUOKKA P1

KYLMÄVARASTO PALOLUOKKA P3

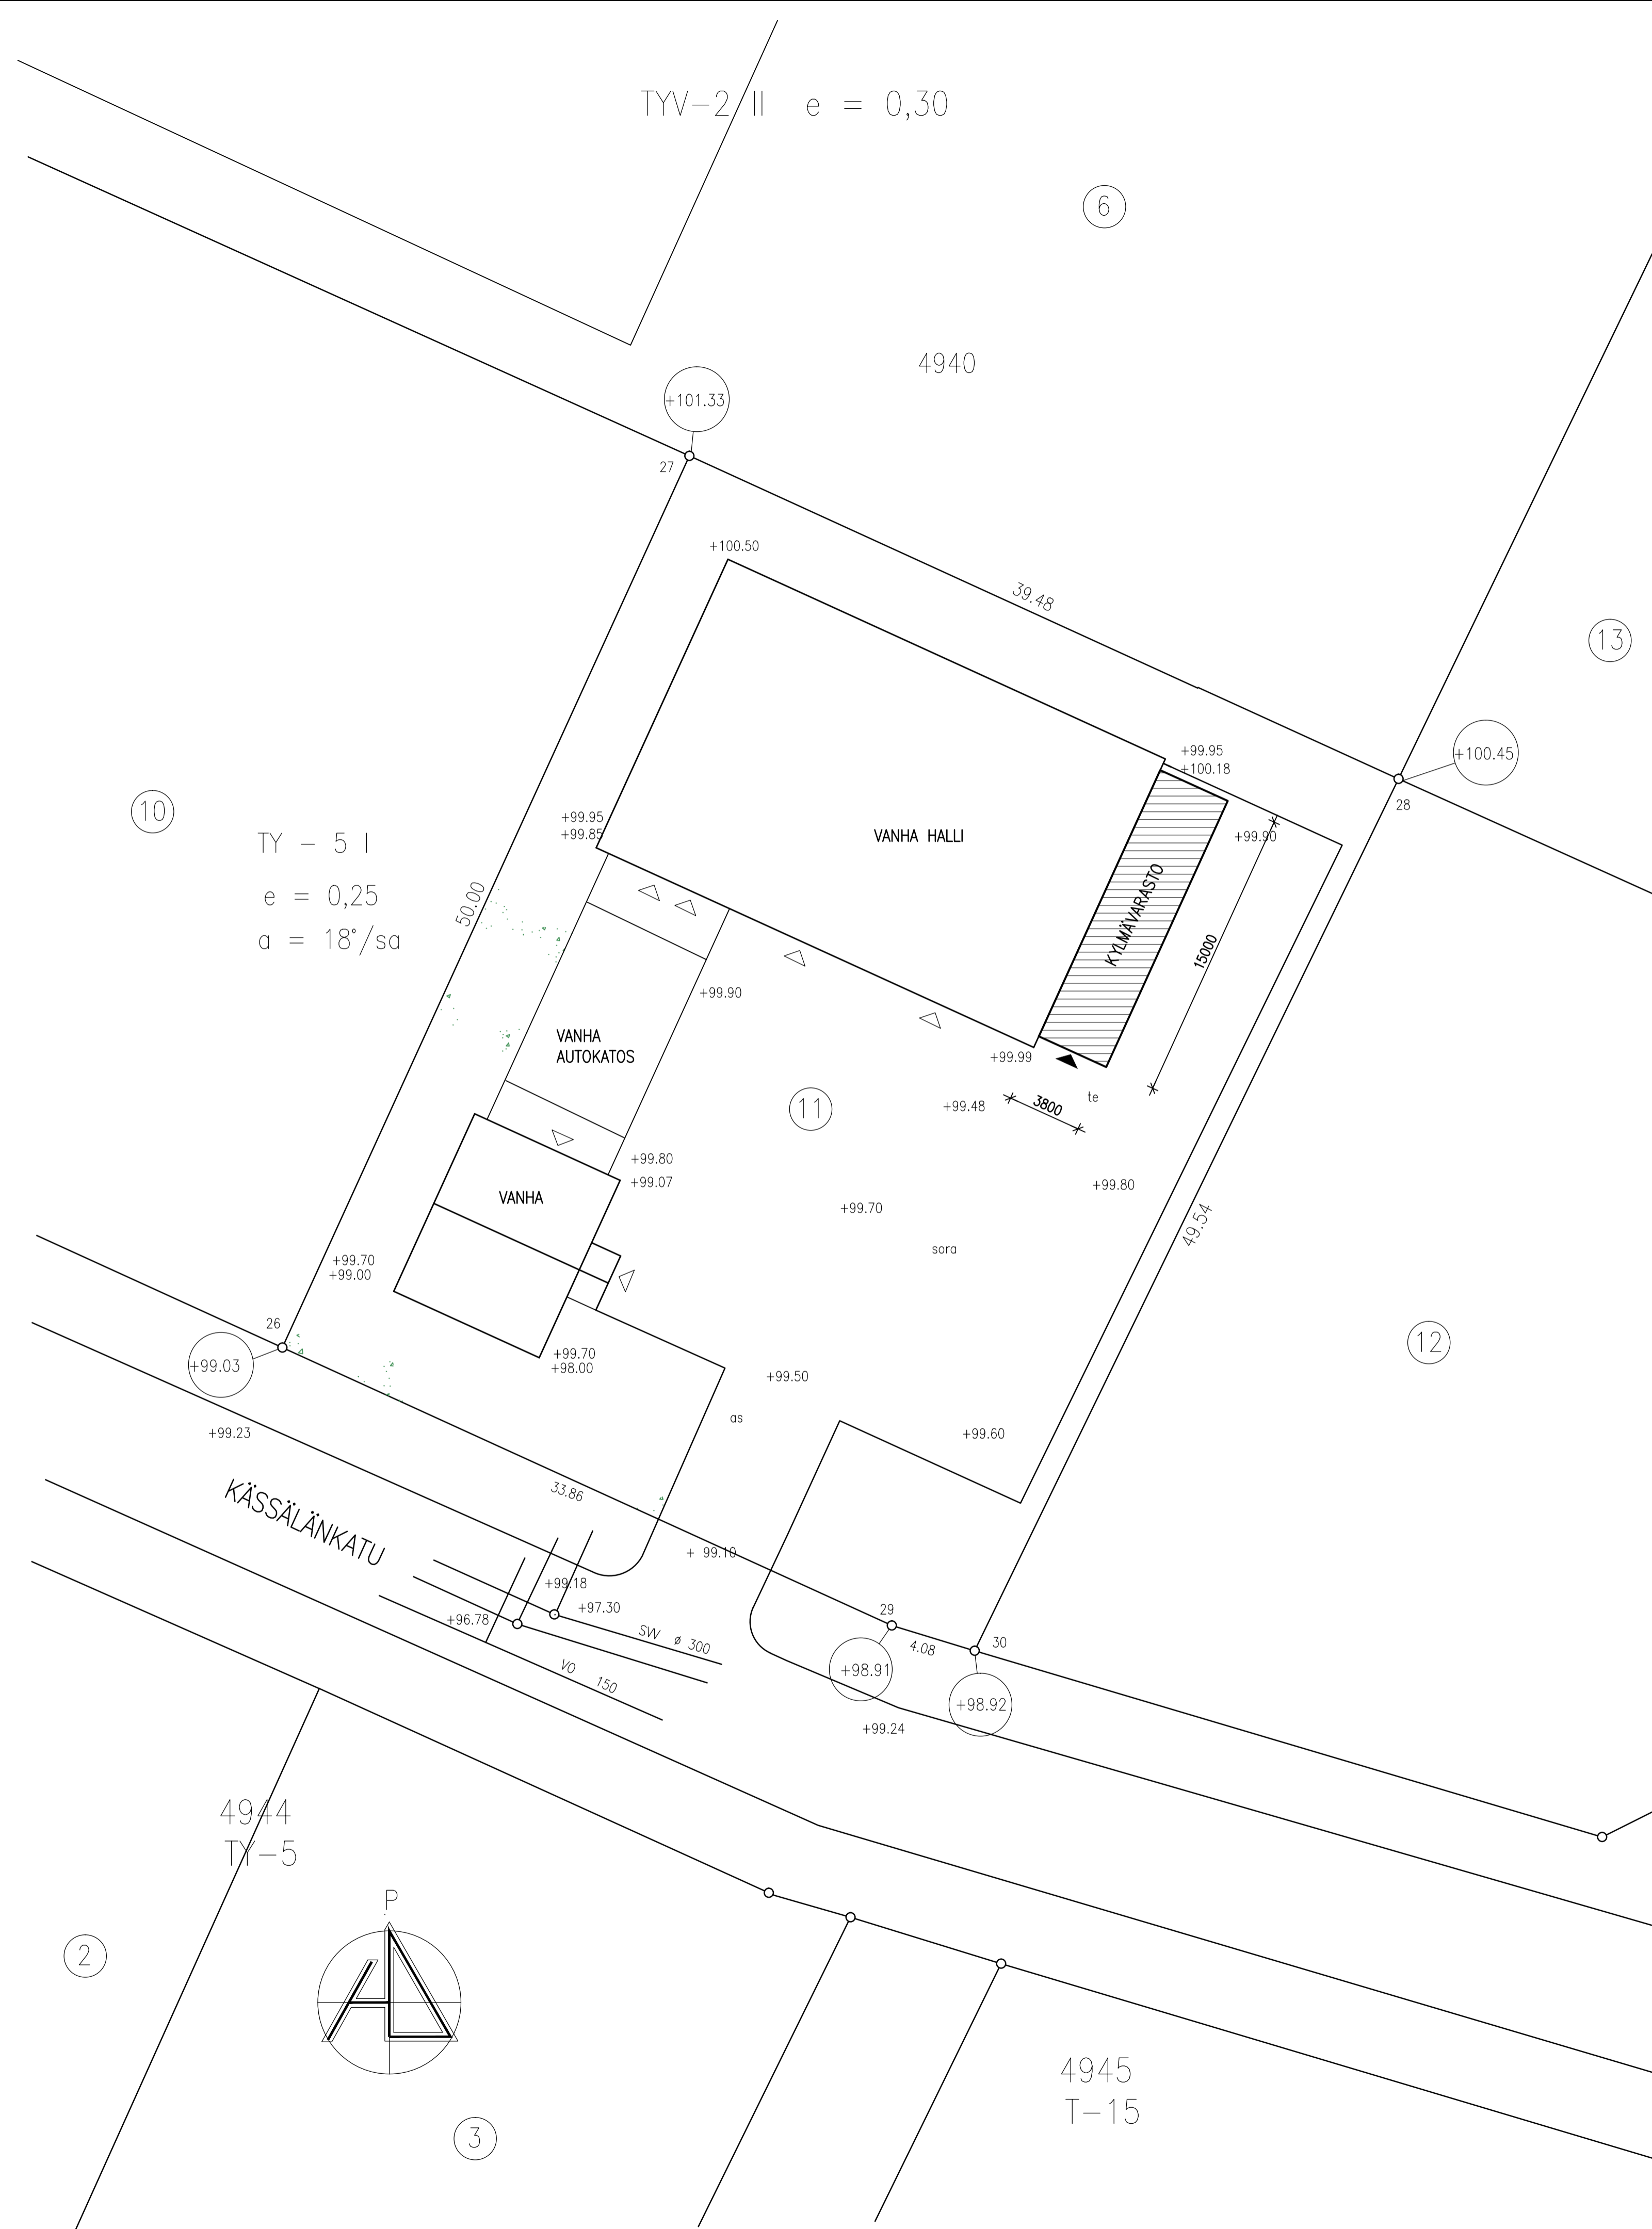

K.O.S.A. RISTINARKKU	KORTTELI/TILA 4940	TONTTI/No 11	RAKENNUSLUVAN TUNNUS
RAKENNUSLOMPPU LAAJENNUS	PIRUSTUSLAI PÄÄPIRUSTUS		JUOKS.No
RAKENNUSKOHTIEN NIMI JA OSOITE T:REE KÄTEHUOLTO OY KYLMÄVARASTO KÄSSÄLÄNKATU 17 33560 TAMPERE	PIRUSTUKSEN SISÄLTÖ		MITTAKAAVAT
ASEMAPIIRROS		1:200	
suunnittelu PENARK OY	YHT.HENK. T.P. PIIRT.	SUUNNALA ARK	TYÖ No 6752
Puh. 03-3122 5800 040-734 1912 E-mail: suunnittelu@penark.fi Kantokatu 39 B 33200 Tampere	PVM 27.10.20	PIIR.No 001	MUUTOS

Jouko Penttilä