


KALEVAN LIIKUNTAPUISTON HUOLTORAKENNUS


BRUTTOALA 1KRS	584 m ²
BRUTTOALA IV-K	60,5 m ²
YHT	644,5 m ²
RAK.OIK. KERROSALA	538,5 m ²
TOD. KERROSALA	556 m ²
HYÖTYALA	469 m ²

Kaupunginosa / Kyla	Korttel / Tila	Tontti / Rovi	Vieronäisten merkintä	
XX	9904	0		
Rakennusluokka	Luonnos	Julkaisu numero		
LIJDIRAKENNUS	LUONNOS			
Rakennusvaihe	Puustuksen vaihe	mittakaava		
KALEVAN LIIKUNTAPUISTON HUOLTORAKENNUS	ASEMAPIIRUSTUS	1 : 400		
Salhojankatu 56 33540 Tampere			Suunnittelija	muutos
Q'ARK Asikkalantie 23A 33100 Tampere Puh. 03-31414500 E-mail: esuunnitus@q-ark.fi www.q-ark.fi			Suunnittelija	TYRNUMO
			ARK	L100
			23.11.2022	Tekijä

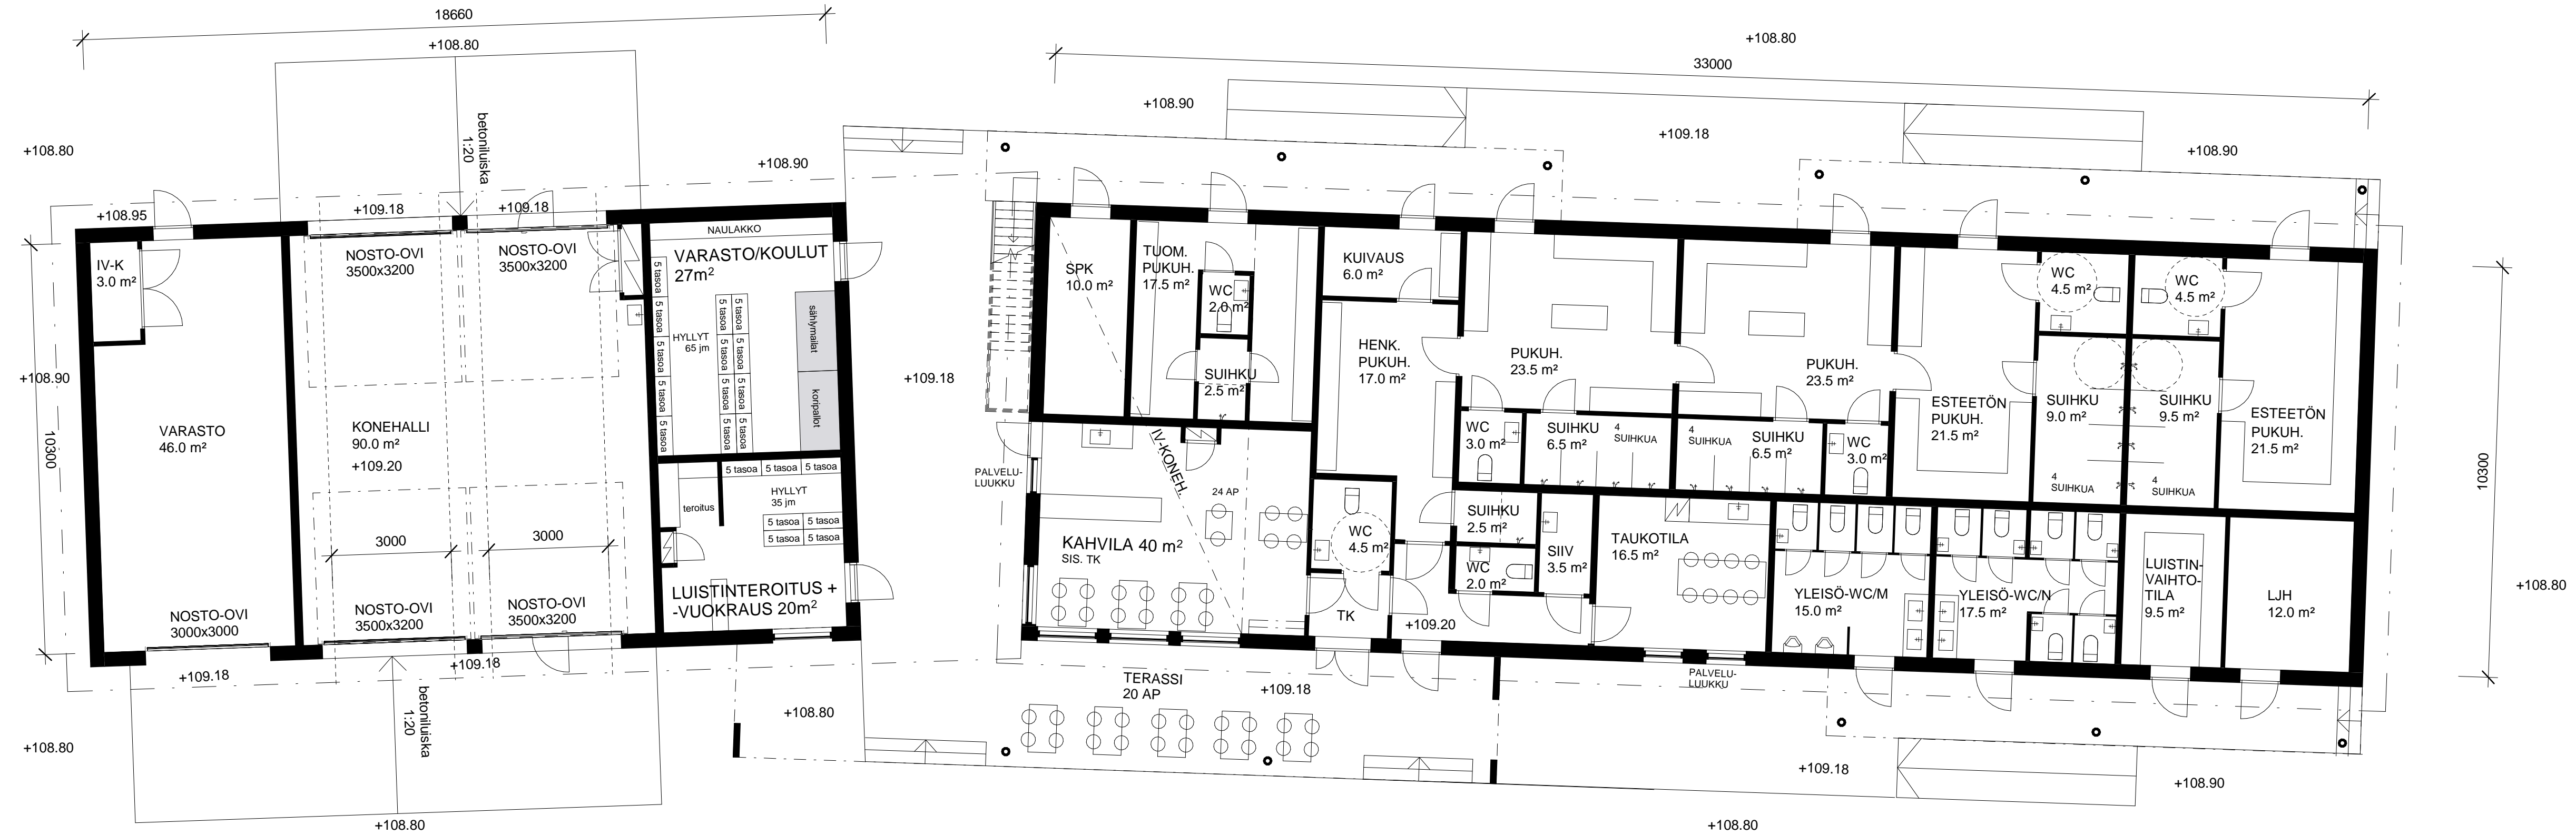

POHJAPIIRUSTUS 1 : 100

Kaupunginosa / Kylä XX	Kortteli / Tila 9904	Tontti / Rno 0	Viranomaisen merkintä
Rakennuslupa UUDISRAKENNUS	Pirustuslaji LUONNOS		Juokseva numero
Rakennuskohde KALEVAN LIIKUNTAPUISTON HUOLTORAKENNUS	Pirustuksen sisältö POHJAPIIRUSTUS		mittakaava 1 : 100
Suunnittelijan yhteystiedot: yritys, osoite ja puhelinnumero Aleksanterinkatu 23A 33100 Tampere Puh. 03-31414800	E-mail etunimi.sukunimi@q-ark.fi www.q-ark.fi	Suunnitteluala ARK	Työnumero 834
Pirustuksen tunnus L101		muutos	
04.10.2022		Tiedosto	

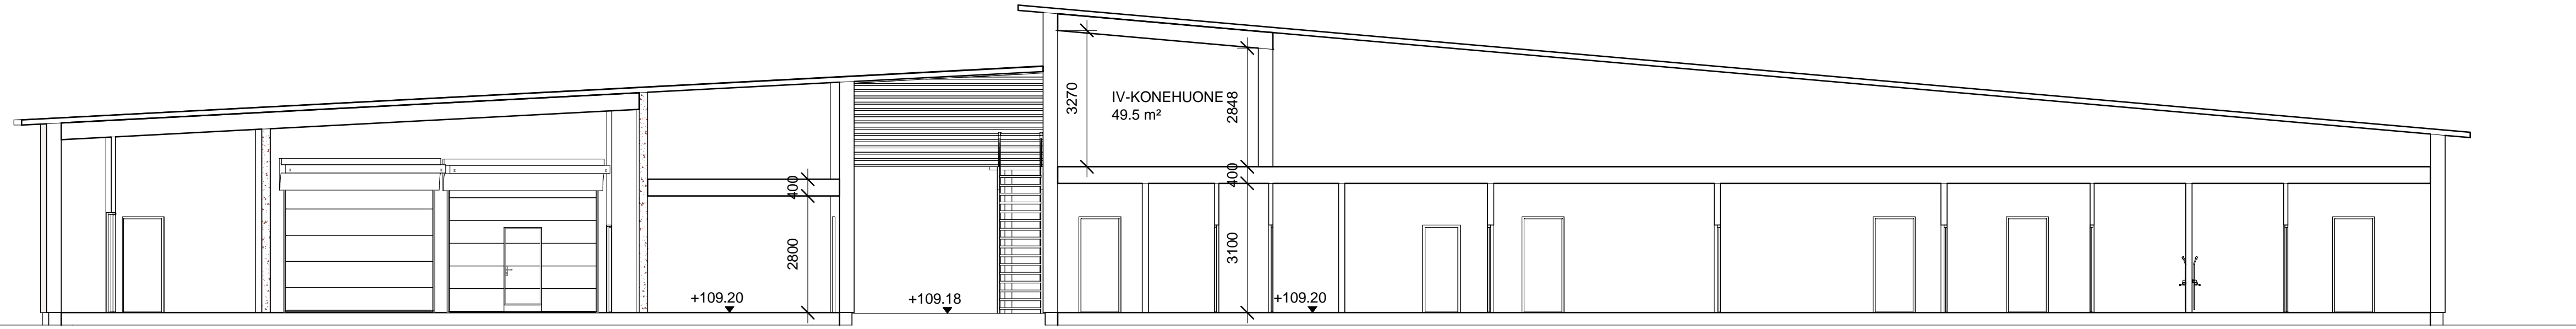

LEIKKAUS 1 : 100

Kaupunginosa / Kylä XX	Kortteli / Tila 9904	Tontti / Rno 0	Viranomaisten merkintöjä
Rakennustoimenpide UUDISRAKENNUS	Piiirustuslaji LUONNOS		Juokseva numero
Rakennuskohde KALEVAN LIIKUNTAPUISTON HUOLTORAKENNUS Salhojankatu 56 33540 Tampere	Piiirustuksen sisältö LEIKKAUS		mittakaava 1 : 100
Suunnittelijan yhteystiedot: yritys, osoite ja puhelinnumero Q'ARK Aleksanterinkatu 23A 33100 Tampere Puh. 03-31414800	E-mail etunimi.sukunimi@q-ark.fi www.q-ark.fi	Suunnitteluala ARK	Työnumero 834
		Piiirustuksen tunnus L102	muutos
		04.10.2022	Tiedosto

ALUMIINIRIMOITUS




JULKISIVU ETELÄ 1 : 100

VAALEA MAALATTU PYSTYPANEELI

TEHOSTELEVY

TUMMA MAALATTU VAAKAPANEELI

TEHOSTELEVY

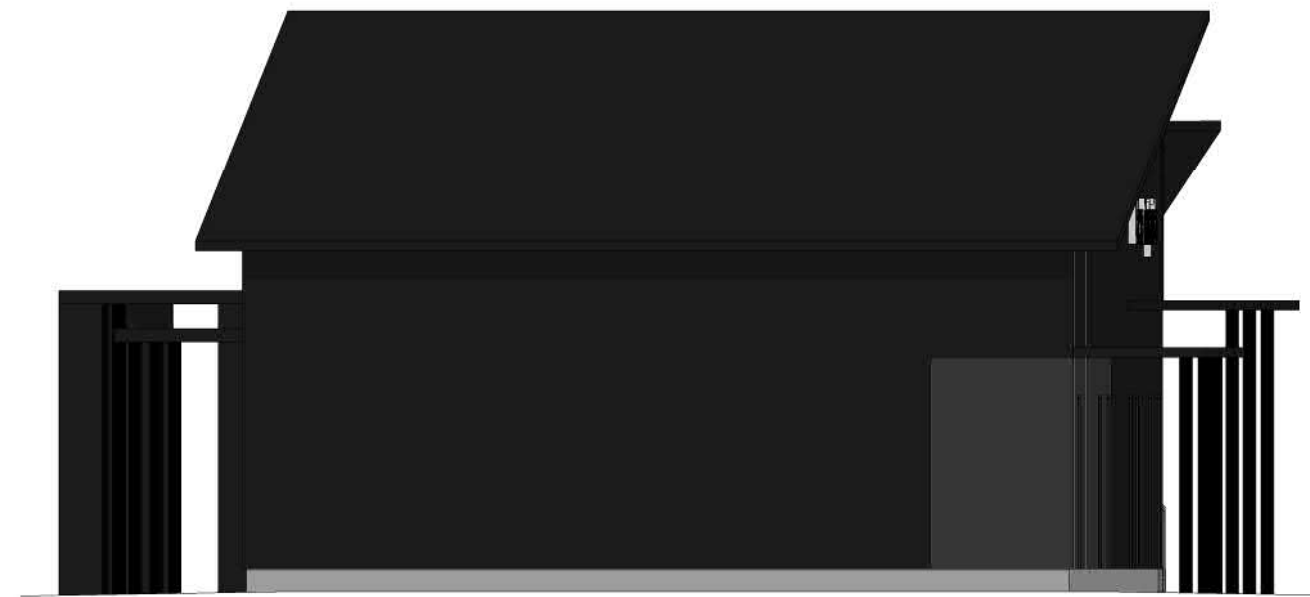

JULKISIVU ITÄ 1 : 100

RAITISILMANOTTO ALUMIINIRIMOITUS




JULKISIVU POHJOINEN 1 : 100

TEHOSTELEVY

TUMMA MAALATTU VAAKAPANEELI

VAALEA MAALATTU PYSTYPANEELI

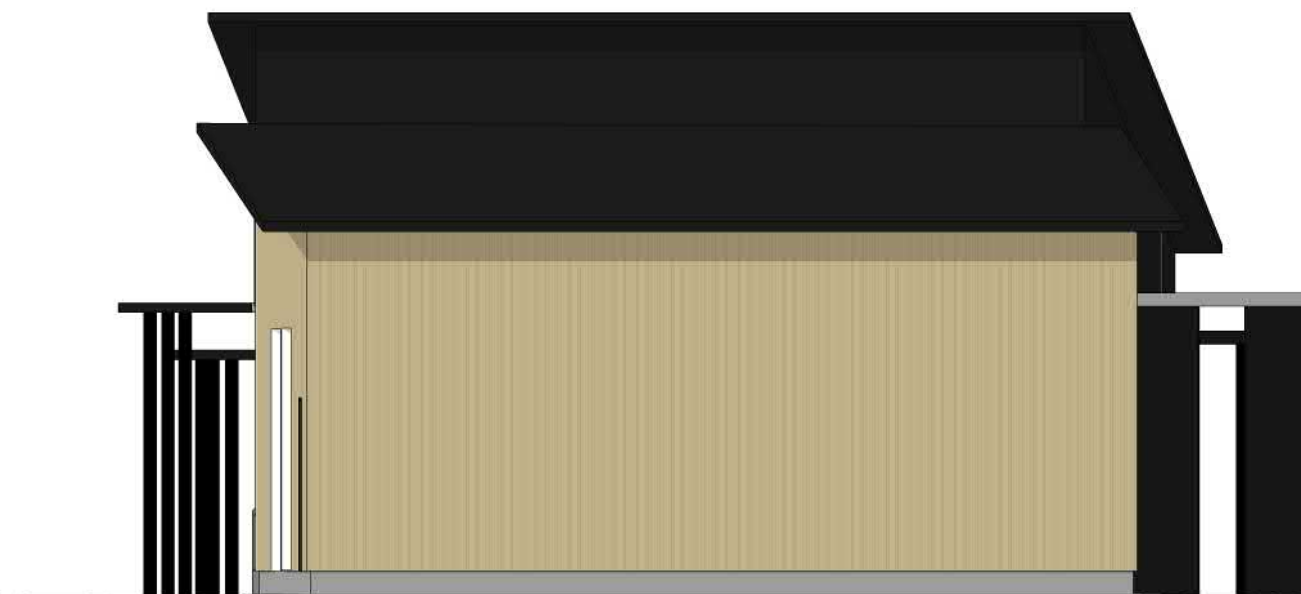

JULKISIVU LÄNSI 1 : 100

Kaupunginosa / Kylä XX	Kortteli / Tila 9904	Tontti / Rno 0	Viranomaisen merkintä
Rakennuslupa UUDISRAKENNUS			Piirustuslaji Juokseva numero
Rakennuskohde KALEVAN LIIKUNTAPUISTON HUOLTORAKENNUS			Piirustuksen sisältö JULKISIVUT mittakaava 1 : 100
Suunnittelijan yhteystiedot: yritys, osoite ja puhelinnumero Aleksanterinkatu 23A 33100 Tampere Puh. 03-31414800	E-mail etunimi.sukunimi@q-ark.fi www.q-ark.fi	Suunnitteluala ARK	Työnumero 834 Piirustuksen tunnus L103 muutos
Q'ARK			04.10.2022 Tiedosto

Kalevan liikuntapuiston huoltorakennus

Huoneluettelo

Pukuhuoneet	
PUKUHUONE	17,5 m ²
PUKUHUONE	21,5 m ²
PUKUHUONE	21,5 m ²
PUKUHUONE	23,5 m ²
PUKUHUONE	23,5 m ²
	<hr/>
	107,5 m ²
Saniteettitilat	
WC	2 m ²
WC	3 m ²
WC	3 m ²
WC	4,5 m ²
WC	4,5 m ²
SUIHKU	2,5 m ²
SUIHKU	6,5 m ²
SUIHKU	6,5 m ²
SUIHKU	9 m ²
SUIHKU	9,5 m ²
	<hr/>
	51 m ²
Muut asiakastilat	
WC	4,5 m ²
LUISTINVAIHTOTILA	9,5 m ²
YLEISÖ-WC/M	15 m ²
YLEISÖ-WC/N	17,5 m ²
LUISTINVUOKRAUS/TEROITUS	19 m ²
KAHVILA	34,5 m ²
	<hr/>
	100 m ²
Henkilökunnan tilat	
WC	2 m ²
SUIHKU	2,5 m ²
SIIVOUS	3,5 m ²
KUIVAUS	6 m ²
TAUKOTILA	16,5 m ²
PUKUHUONE	17 m ²
	<hr/>
	47,5 m ²
Varastot ja huoltotilat	
KOULUJEN VARASTO	27 m ²
VARASTO	46 m ²
KONEHALLI	90 m ²
	<hr/>
	163 m ²
Liikennetilat	
TUULIKAAPPI	3 m ²
KÄYTÄVÄ	7,5 m ²
	<hr/>
	10,5 m ²
Tekniset tilat	
IV-KONEHUONE	3 m ²
IV-KONEHUONE	49,5 m ²
LÄMMÖNJAKOHUONE	12 m ²
SÄHKÖPÄÄKESKUS	10 m ²
SÄHKÖKESKUS	0 m ²
SÄHKÖKESKUS	0 m ²
SÄHKÖKESKUS	1 m ²
	<hr/>
	75,5 m ²
YHTEENSÄ	555 m ²

Bruttoala

1 KRS	584 m ²
IV-K	60,5 m ²
Yht	644,5 m ²

Kerrosala (250)

1 KRS	538,5 m ²
-------	----------------------

Kerrosala TOD

1 KRS	556 m ²
-------	--------------------

Huoneistoala

1 KRS	532 m ²
-------	--------------------

Hyötyala (ei sis. Käytävä, tk tai tekn. tilat)

1 KRS	469 m ²
-------	--------------------

Tekn. tilat 75,5 m²

Liikennetilat 10,5 m²

Tilavuus 2835 m³