# 2-KERROKSINEN RATKAISU

Yhdistettynä kaavamuutokseen nro 8732 (esim. peilikuvana) tai itsenäisenä hankkeena

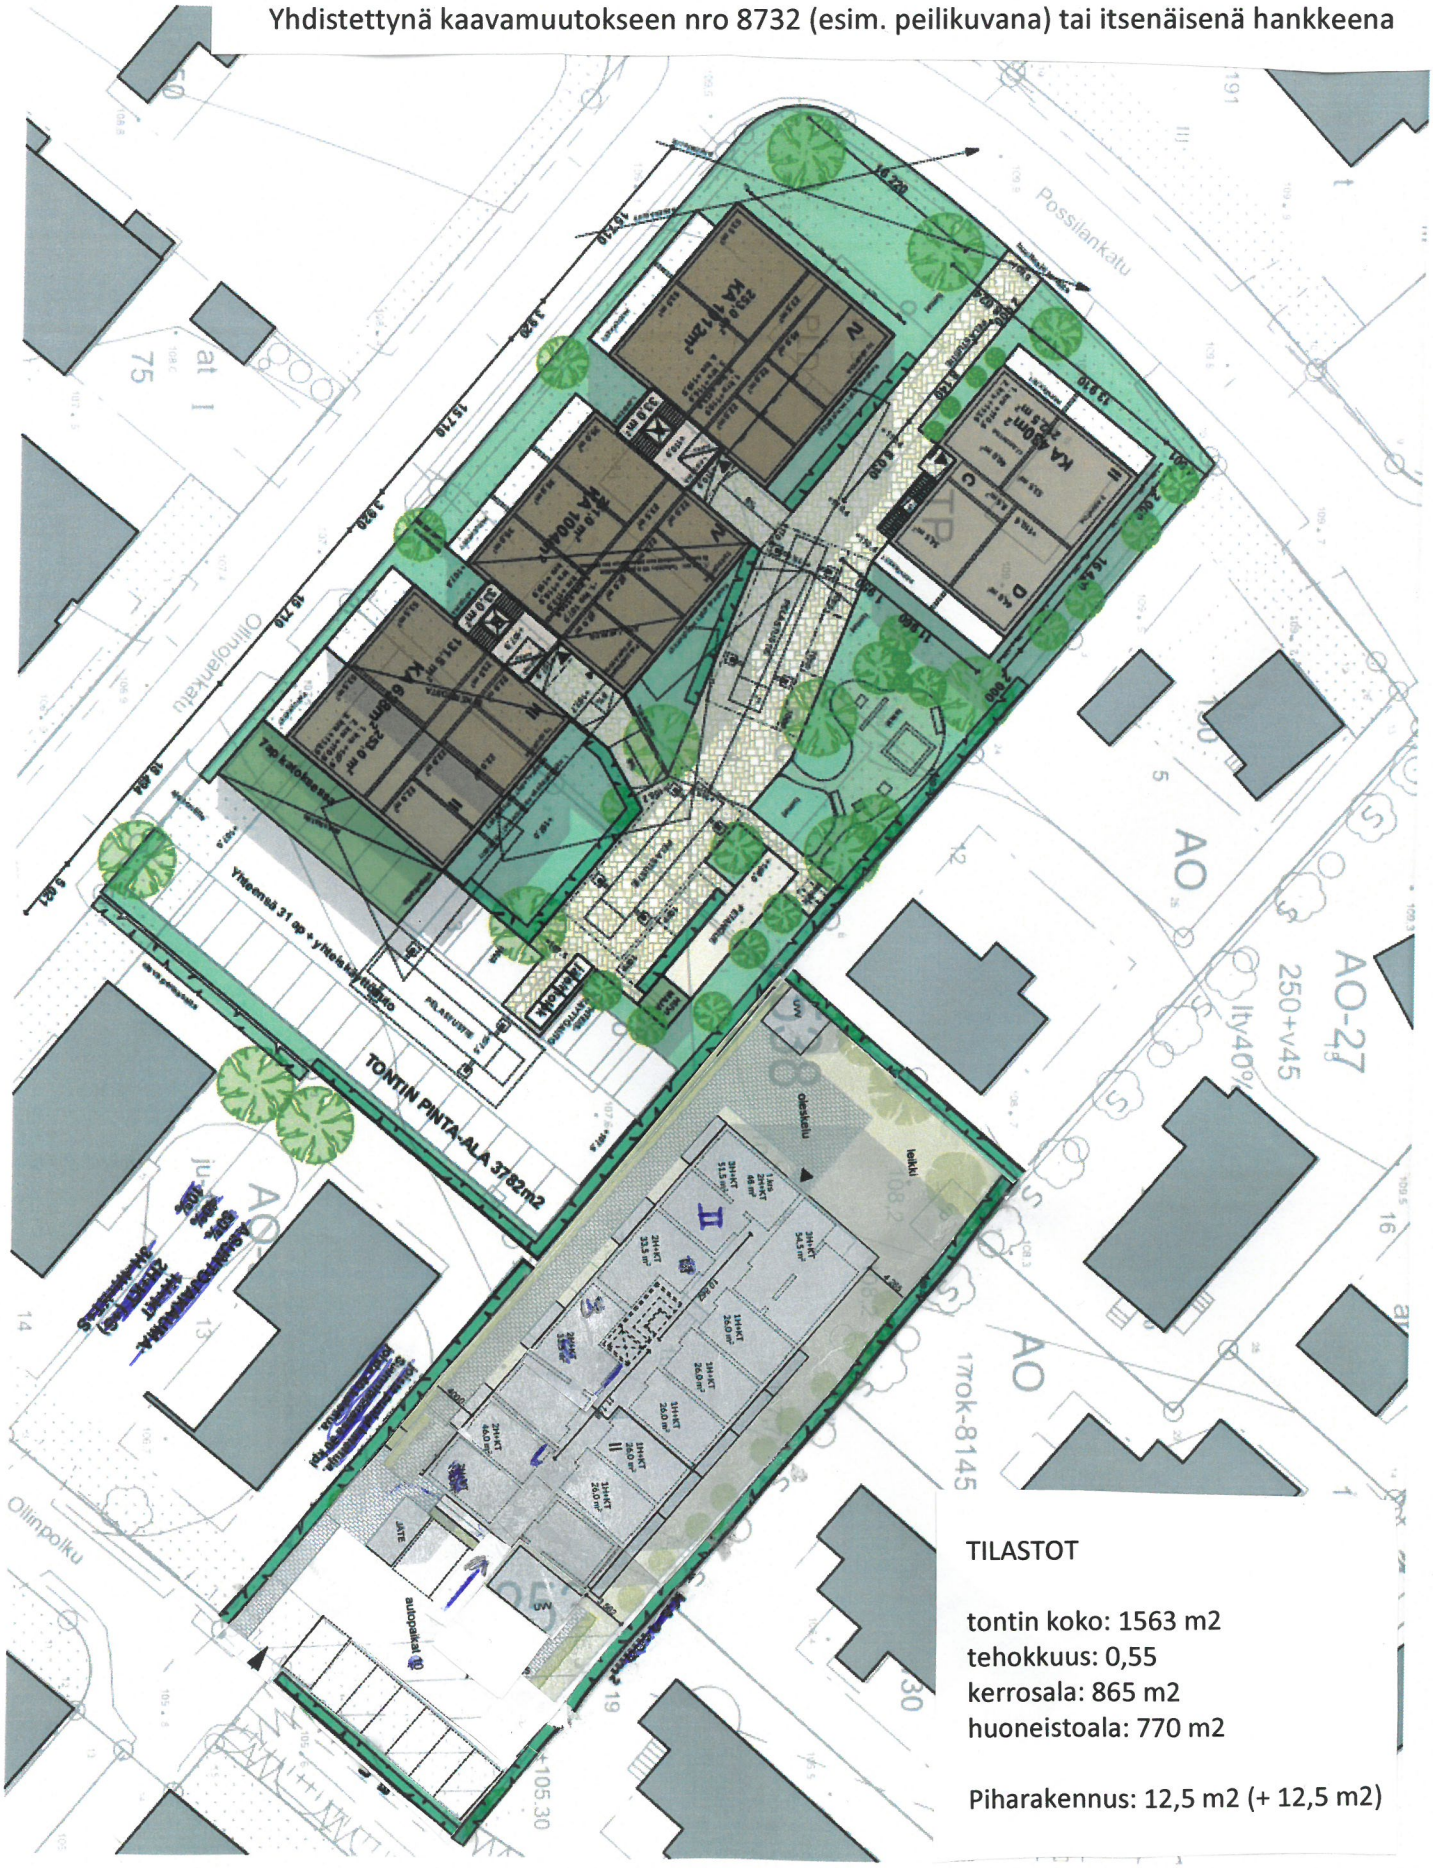


TILASTOT

tontin koko: 1563 m2
tehokkuus: 0,55
kerrosala: 865 m2
huoneistoala: 770 m2

Piharakennus: 12,5 m2 (+ 12,5 m2)