

PÄÄLLESTYMATERIAALIT, MERKINTÖJEN SELITYS:


- ASFALTIIPÄÄLLESTEINEN AJORATA
- ASFALTIIPÄÄLLESTEINEN JALKAKÄYTÄVÄ JA PYÖRÄTIE
- ASFALTIIPÄÄLLESTEINEN PYÖRÄTIE
- NURMETUS
- PENSAAT, MATALA
- PENSAAT, KORKEA
- AJOYHTEYS/JALKAKÄYTÄVÄ JA PYÖRÄTIE, SITOMATON PINTA (ESIM. MURSEKEPINTA)
- BETONIKIVEYS
- NYKYINEN KIVEYS/LAATOITUS
- GRANITILAATOITUS
- NUPLI- TAI NOPPAKIVEYS

KUSTANNUSRAJAUS, MERKINTÖJEN SELITYS:

- RAITIOTIE
- LIITTYVÄ HANKE

RAKENTEET, MERKINTÖJEN SELITYS:

- GRANITININ REUNAKIVI
- MADALLETU GRANITININ REUNAKIVI, KORKEUS TONTTILIITYMISSÄ 3 CM JA SUOJATIEN YHTEYDESSÄ 0 CM (PP JA JK+PP) TAI 3 CM (JK). RAITIOTIEPSÄKEILLÄ JA MUILLA ESTEETÖMYYRIEN ERIKOISTASON ALUEILLA SUOJATIETIITYKSESSÄ (JK) LUISKAREUNATUKI 0-4 CM.
- MATERIAALIRAJA
- EROTELUKÄYTÄ, KAHDEN KIVEN LEVINEN VALKOINEN KIVIRAJA, LEIWEYS 0,28 M
- RAITIOTIE, KIINTORAIDE. ASFALTI-/NURMI-/KIVEYSPÄÄLLESTE
- RAITIOTIE, AVORAIDE. NURMI-/SEPELIPÄÄLLESTE
- RATA-SÄHKÖPVLÄS/SEINÄKINNITYS JA KÖYSORTAAU
- TUKIMUURI
- AVO-OJA
- RUMPU
- HULEVEDEN RITILÄKAIVO / KITAKAIVO
- KIINTEISTÖRAJAT
- EHDOTETTU UUSI KATUALUEEN RAJA
- LIITTYVÄ SUUNNITELMA: HATANPÄÄN PUUSTOKUJAN RAKENNUSSUUNNITELMA
- NYKYINEN VALAISINPVLÄS
- LIKENNÄVALO-OHJATTU LIITTYMÄ / RAITIOVAUNUVAUNON OHJATTU LIITTYMÄ / VAROVA - KISKOYLITYSVALOT
- YHTIESKÄYTTÖPVLÄS
- NYKYINEN YHTIESKÄYTTÖPVLÄS
- ISTUTETTAVA PUU, PIENI / ISO
- ISTUTETTAVA PUU VARUSTETUINA JUURISTORITILÄLLÄ JA RUNKOSUOJAILLA, PIENI / ISO
- POISTETTAVA PUU
- POLLARI
- TONTTILIITYMÄ
- TONTTILIITYMÄ, SUUNTAUSLIITYMÄ
- PYSÄKKIKATOS
- PYÖRÄPYSÄKÖINTI
- KAIDE

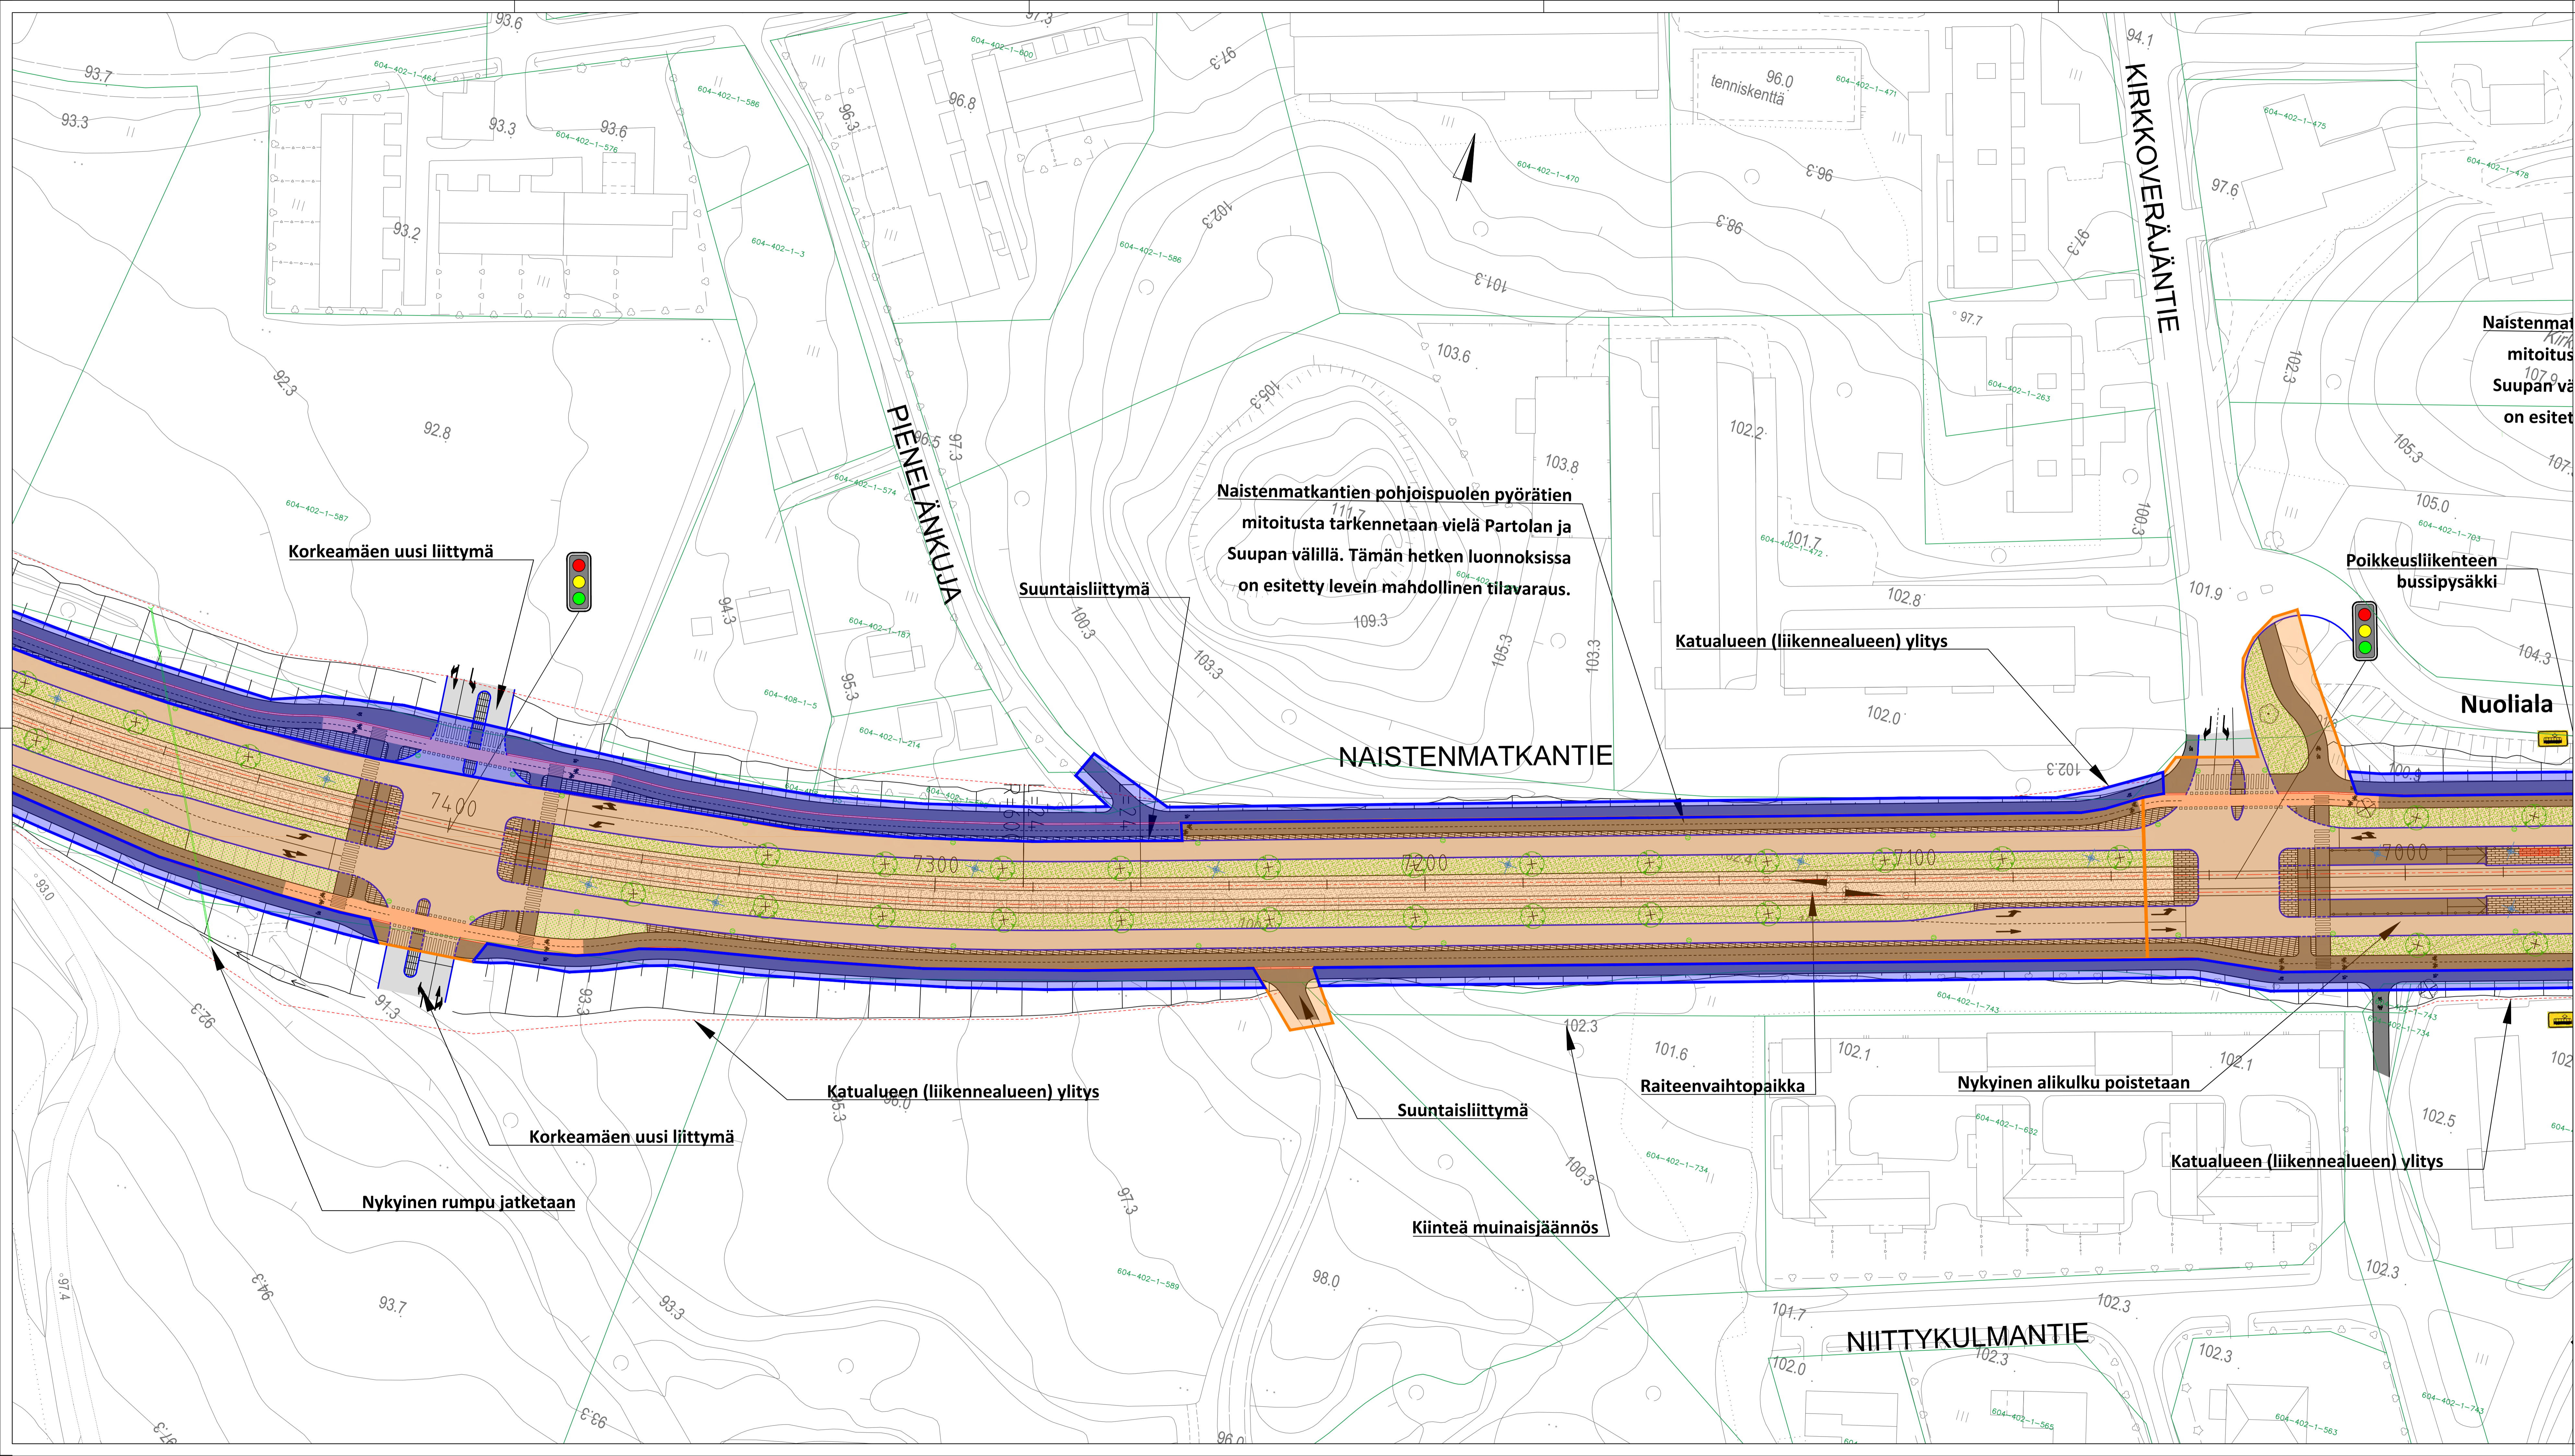

PÄÄLLYSTEMATERIAALIT, MERKINTÖJEN SELITYS:

- ASFALTIPÄÄLLYSTEINEN AJORATA
- ASFALTIPÄÄLLYSTEINEN JALKAKÄYTÄVÄ JA PYÖRÄTIE
- ASFALTIPÄÄLLYSTEINEN PYÖRÄTIE
- NURMETUS
- PENSAAT, MATALA
- PENSAAT, KORKEA
- AJOYHTYIS/JALKAKÄYTÄVÄ JA PYÖRÄTIE, STOMATON PINTA (ESIM. MURSEKIPINTA)
- BETONIKIVEYS
- NYKYINEN KIVEYS/LAATOITUS
- GRANIITILAATOITUS
- NUPU- TAI NOPPAKIVEYS

RAKENTEET, MERKINTÖJEN SELITYS:

- GRANITTIINEN REUNAKIVI
- MADALLETU GRANIITTIINEN REUNAKIVI, KORKEUS TONTTILIIITYMISSÄ 3 CM JA SUOJATEIDEN YHTYESSÄ 0 CM (PP JA JK+PP) TAI 3 CM (JK). RAITIETIEPSÄKEILLÄ JA NIILLÄ ESTEETÖMYYPIEN ERKOISTASON ALUEILLA SUOJATEIITYKSESSÄ (JK) LUISKAREUNAKIVI 0-4 CM.
- MATERIAALIRAJA
- EROTTOLUKAISTA, KAHDEN KIVEN LEVINEN VALKONEN KIVIRAITA, LEVEYS 0,28 M
- RAITIOTE, KIINTORAIDE. ASFALTI-/NURMI-/KIVEYSPÄÄLLYSTE
- RAITIOTE, AVORAIDE. NURMI-/SEPELIPÄÄLLYSTE
- RATA-SÄHKÖPVLÄS/SEINÄKIINNITYS JA KÖYSIPORTAALI
- TUKIMUURI
- AVO-OJIA
- RUMPU
- HULEVEDEN RITILÄKAIVO / KITAKAIVO
- KIINTEÖRAJAT
- EHDOTETTU UUSI KATUALUEEN RAJA
- LIITTYVÄ SUUNNITELMA: HATANPÄÄN PUUSTOKUJAN RAKENNUSSUUNNITELMA
- NYKYINEN VALAISINPVLÄS
- LIKENNIVALO-OHJATTU LIITTYMÄ / RAITIOVAUNUVALON OHJATTU LIITTYMÄ / VAROVA - KISKÖLYTYSVALOT

KUSTANNUSRAJAUKSET, MERKINTÖJEN SELITYS:

- RAITIOTE
- LIITTYVÄ HANKE
- YHTEISKÄYTTÖPVLÄS
- NYKYINEN YHTEISKÄYTTÖPVLÄS
- ISTUTETTAVA PUU, PIENI / ISO
- ISTUTETTAVA PUU VARUSTETUN JUURISTORTILLALLA JA RUNKOSUOJALLA, PIENI / ISO
- POISTETTAVA PUU
- POLLARI
- TONTTILIIITYMÄ
- TONTTILIIITYMÄ, SUUNTAISLIITYMÄ
- PYSÄKKIKATOS
- PYÖRÄPYSÄKÖINTI
- KAIDE
- SÄHKÖNSYÖTÖASEMA

Tässä suunnitelmassa on käytetty ETRS-GK24/N2000 taso- ja korkeuskoordinaatistoa.

| | | | |
|---|--|--|--|
| PIRKKALAN KUNTA | | Yliin käsittely: | |
| NAISTENMATKANTIE VÄLI: PLV 6980-7480 HAIKKA | | Pvm. 17.2.2023 Plir.n:o 2171.16 | |
| ALUSTAVA KATUSUUNNITELMA, KUSTANNUSRAJAUKSET KATUJÄRJESTELYPHIRUSTUS 1:500 | | Suunnittelija: M. Viipakki Tarkastaja (konsultti): I. Laakonen Tarkastaja (tilaaja): V.-M. Tuominen, A. Reinikka | |
| | | | |

