


Muutos liikennemerkkeihin 14.3.2025

Lisätty 2 kpl lisäkilpi: Pysäköinti sallittu ilman aikarajotusta kaupungin erikoisluvalla O2

Yhteensä 15 kpl saatto-autopaikkoja, joissa on pysäköintäjän osoittamisvelvollisuus ja 30 min pysäköintäjän rajoitus, muutetaan niin, että päiväkodin ja koulun henkilökunta pystyy pysäköimään näille autopaikoille O2-pysäköintiluvalla ilman aikarajotusta.

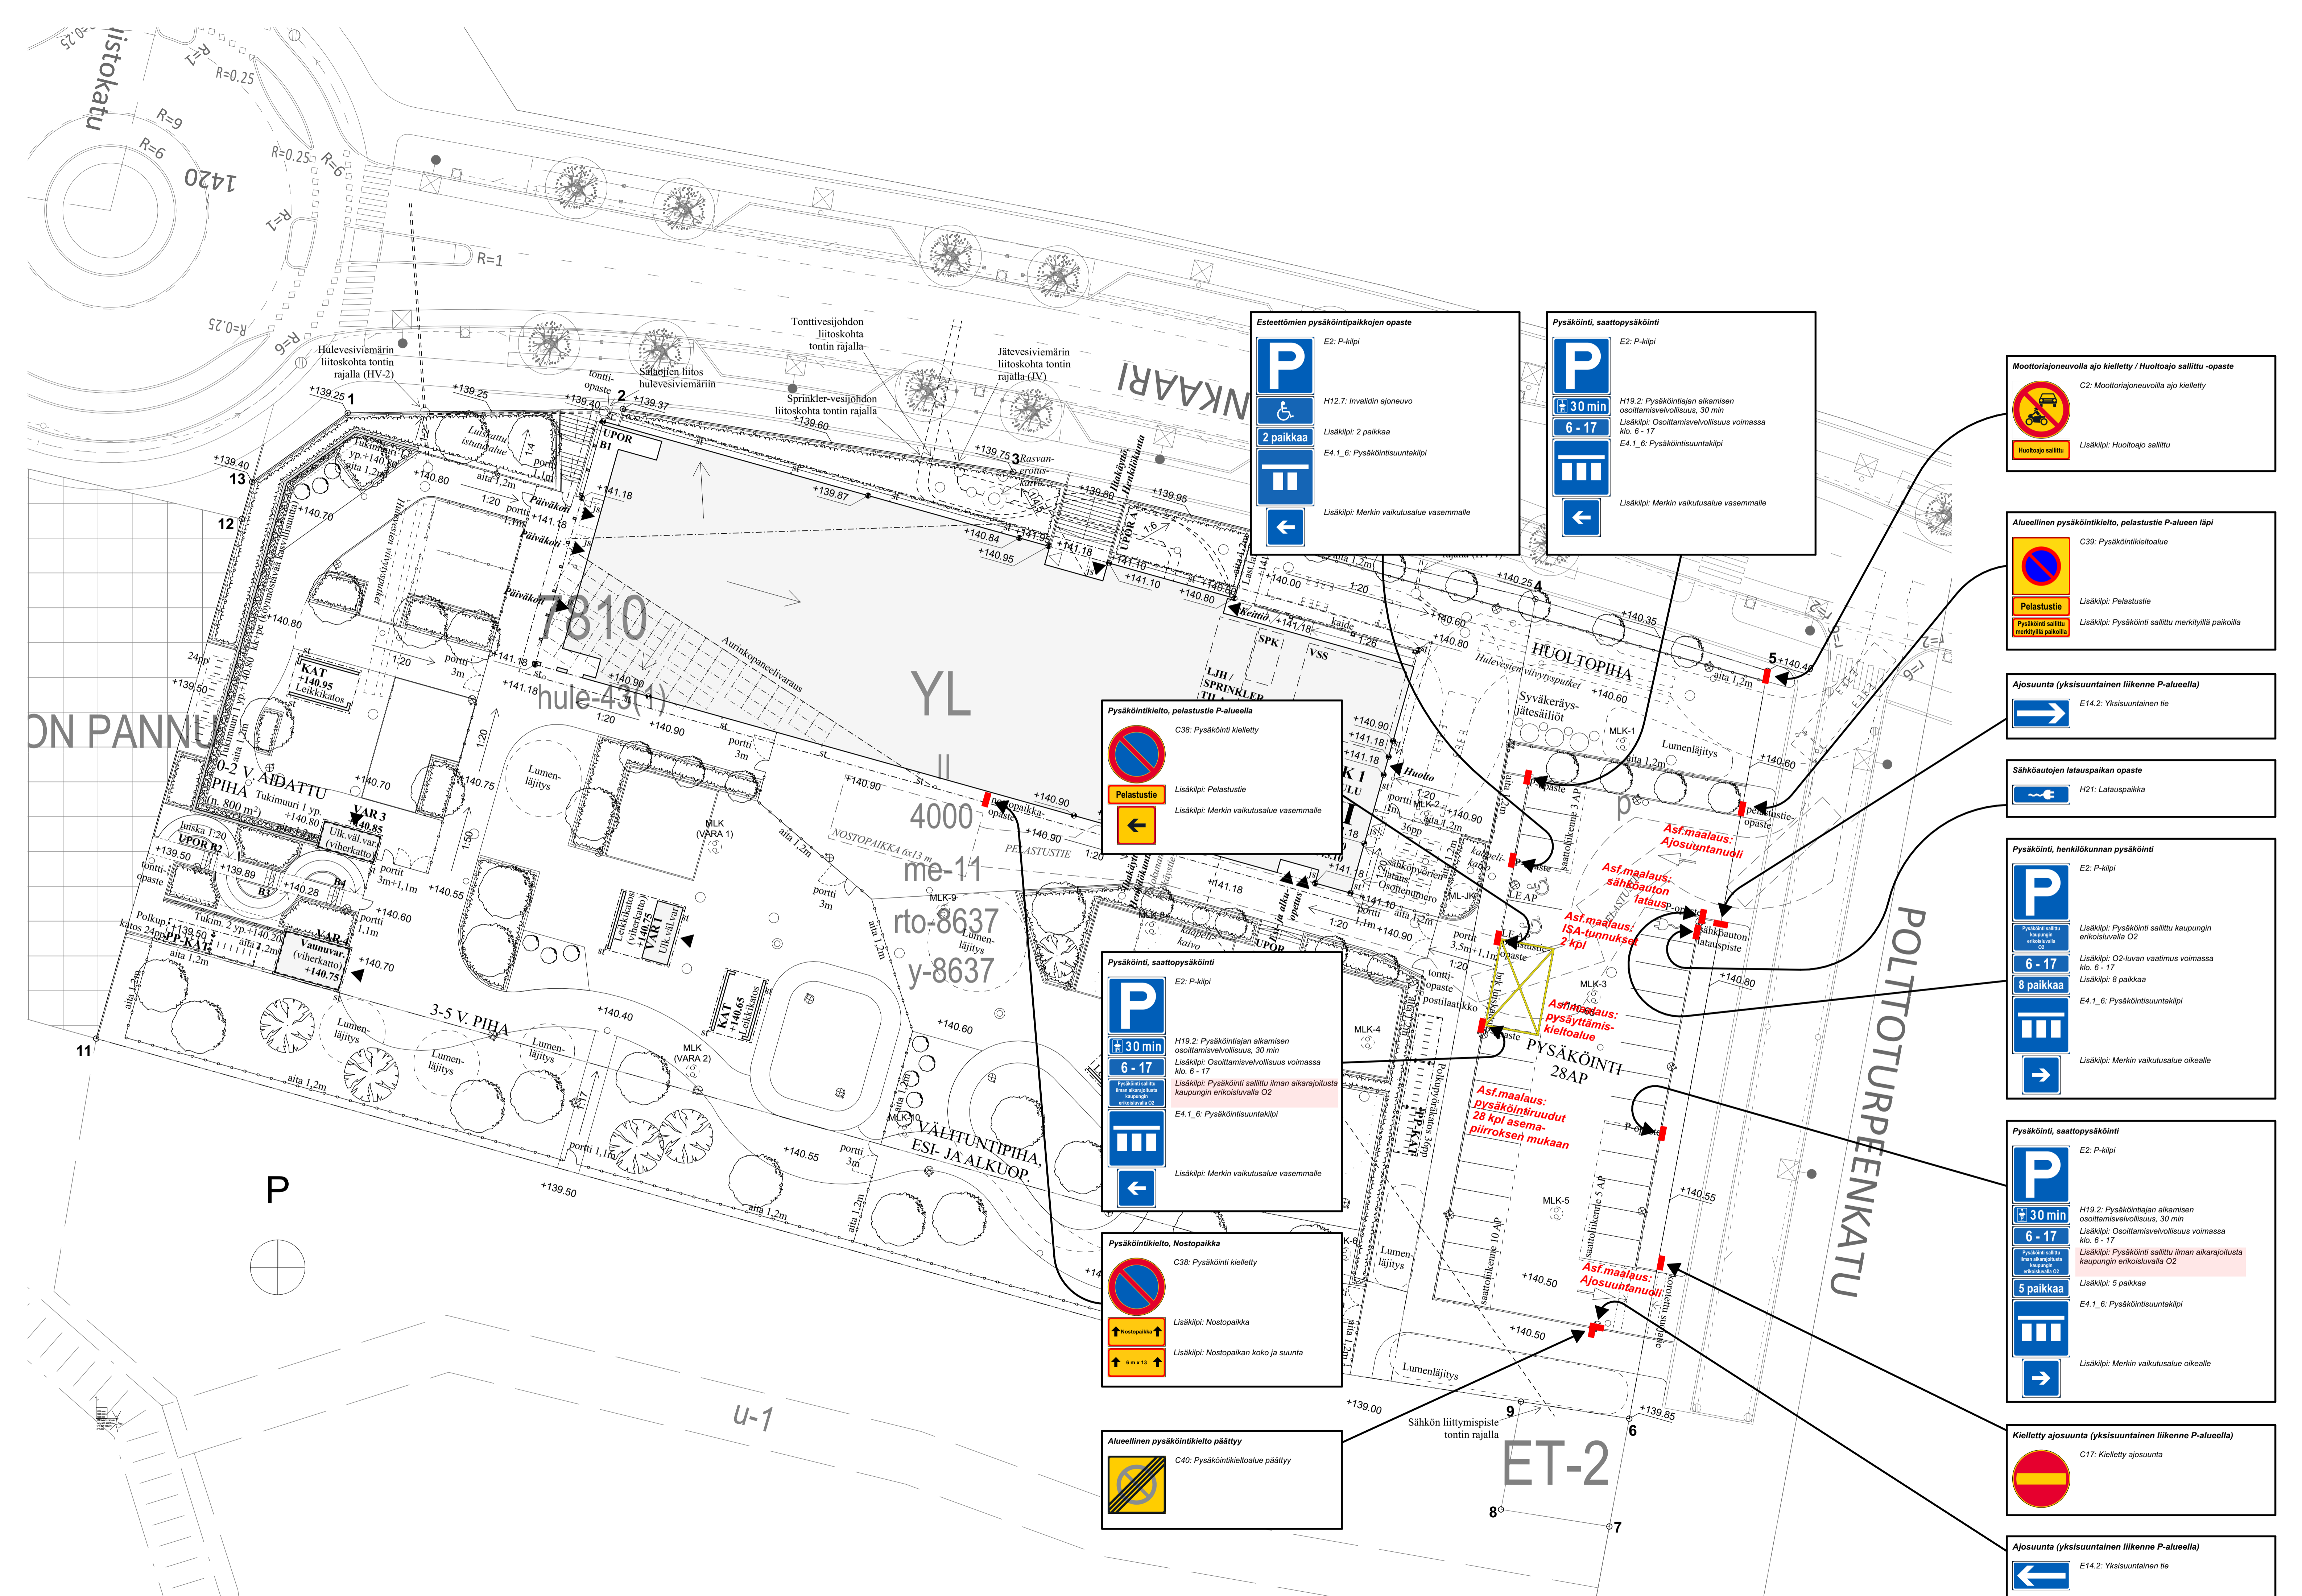

Moottorijoneuvolla ajo kielletty / Huoltoajo sallittu -opaste
 C2: Moottorijoneuvolla ajo kielletty
 Lisäkilpi: Huoltoajo sallittu

Alueellinen pysäköintikielto, pelastustie P-alueen läpi
 C39: Pysäköintikieltoalue
 Lisäkilpi: Pelastustie
 Lisäkilpi: Pysäköinti sallittu merkityillä paikoilla

Ajosuunta (yksisuuntainen liikenne P-alueella)
 E14.2: Yksisuuntainen tie

Sähköautojen latauspaikan opaste
 H21: Latauspaikka

Pysäköinti, henkilökunnan pysäköinti
 E2: P-kiilpi
 Lisäkilpi: Pysäköinti sallittu kaupungin erikoisluvalla O2
 Lisäkilpi: O2-luvan vaatimus voimassa klo. 6 - 17
 Lisäkilpi: 8 paikkaa
 Lisäkilpi: E4_1_6: Pysäköintisuuntakilpi
 Lisäkilpi: Merkin vaikutusalue oikealle

Pysäköinti, saattopysäköinti
 E2: P-kiilpi
 Lisäkilpi: 30 min
 Lisäkilpi: 6 - 17
 Lisäkilpi: Pysäköinti sallittu kaupungin erikoisluvalla O2
 Lisäkilpi: Pysäköinti sallittu ilman aikarajotusta kaupungin erikoisluvalla O2
 Lisäkilpi: 5 paikkaa
 Lisäkilpi: E4_1_6: Pysäköintisuuntakilpi
 Lisäkilpi: Merkin vaikutusalue oikealle

Kielletty ajosuunta (yksisuuntainen liikenne P-alueella)
 C17: Kielletty ajosuunta

Ajosuunta (yksisuuntainen liikenne P-alueella)
 E14.2: Yksisuuntainen tie

Esteettömien pysäköintipaikkojen opaste
 E2: P-kiilpi
 Lisäkilpi: H12.7: Invalidin ajoneuvo
 Lisäkilpi: 2 paikkaa
 Lisäkilpi: E4_1_6: Pysäköintisuuntakilpi
 Lisäkilpi: Merkin vaikutusalue vasemmalle

Pysäköinti, saattopysäköinti
 E2: P-kiilpi
 Lisäkilpi: H19.2: Pysäköintäjän alkamisen osoittamisvelvollisuus, 30 min
 Lisäkilpi: Osoittamisvelvollisuus voimassa klo. 6 - 17
 Lisäkilpi: E4_1_6: Pysäköintisuuntakilpi
 Lisäkilpi: Merkin vaikutusalue vasemmalle

Pysäköintikielto, pelastustie P-alueella
 C38: Pysäköinti kielletty
 Lisäkilpi: Pelastustie
 Lisäkilpi: Merkin vaikutusalue vasemmalle

Pysäköinti, saattopysäköinti
 E2: P-kiilpi
 Lisäkilpi: H19.2: Pysäköintäjän alkamisen osoittamisvelvollisuus, 30 min
 Lisäkilpi: Osoittamisvelvollisuus voimassa klo. 6 - 17
 Lisäkilpi: Pysäköinti sallittu ilman aikarajotusta kaupungin erikoisluvalla O2
 Lisäkilpi: E4_1_6: Pysäköintisuuntakilpi
 Lisäkilpi: Merkin vaikutusalue vasemmalle

Pysäköintikielto, Nostopaikka
 C38: Pysäköinti kielletty
 Lisäkilpi: Nostopaikka
 Lisäkilpi: Nostopaikan koko ja suunta

Alueellinen pysäköintikielto päättyy
 C40: Pysäköintikieltoalue päättyy

rev. ID	muutos	pvm
Kaupunginosa/Kylä	Korttel/Tila	Tontti/Ro
OJALA (032)	7810	1
Rakennuksen numero/Rakennuksen numero/Rakennustunnus/Rakennustunnukset		
-		
Rakennusmerkki	Pinotilaisuus	Julkaisu no.
UUDISRAKENNUS	TYÖPIIRUSTUS	
Rakennuksen nimi ja osoite	Pinotilaisuus sisältö	Mittakaava
OJALAN PÄIVÄKOTI JA KOULU	Liikennemerkkisuunnitelma	1:250
Polttohurpeenkatu 2		
33610 Tampere		
Työn no ja suun. ala	Pinotilaisuus	Muutos
11200527		
SWECO ARCHITECTS OY	ARK	
Vuorokatu 20, 00100 HELSINKI	1144-01	
www.sweco.fi/www.swecoarchitects.com		
Päivämäärä, suunnittaja	Tiedot	
14.03.2025	11200527	Lapin Ojalan päiväkot
Veli-Pekka Ranta		