


RONGAN TORNIT

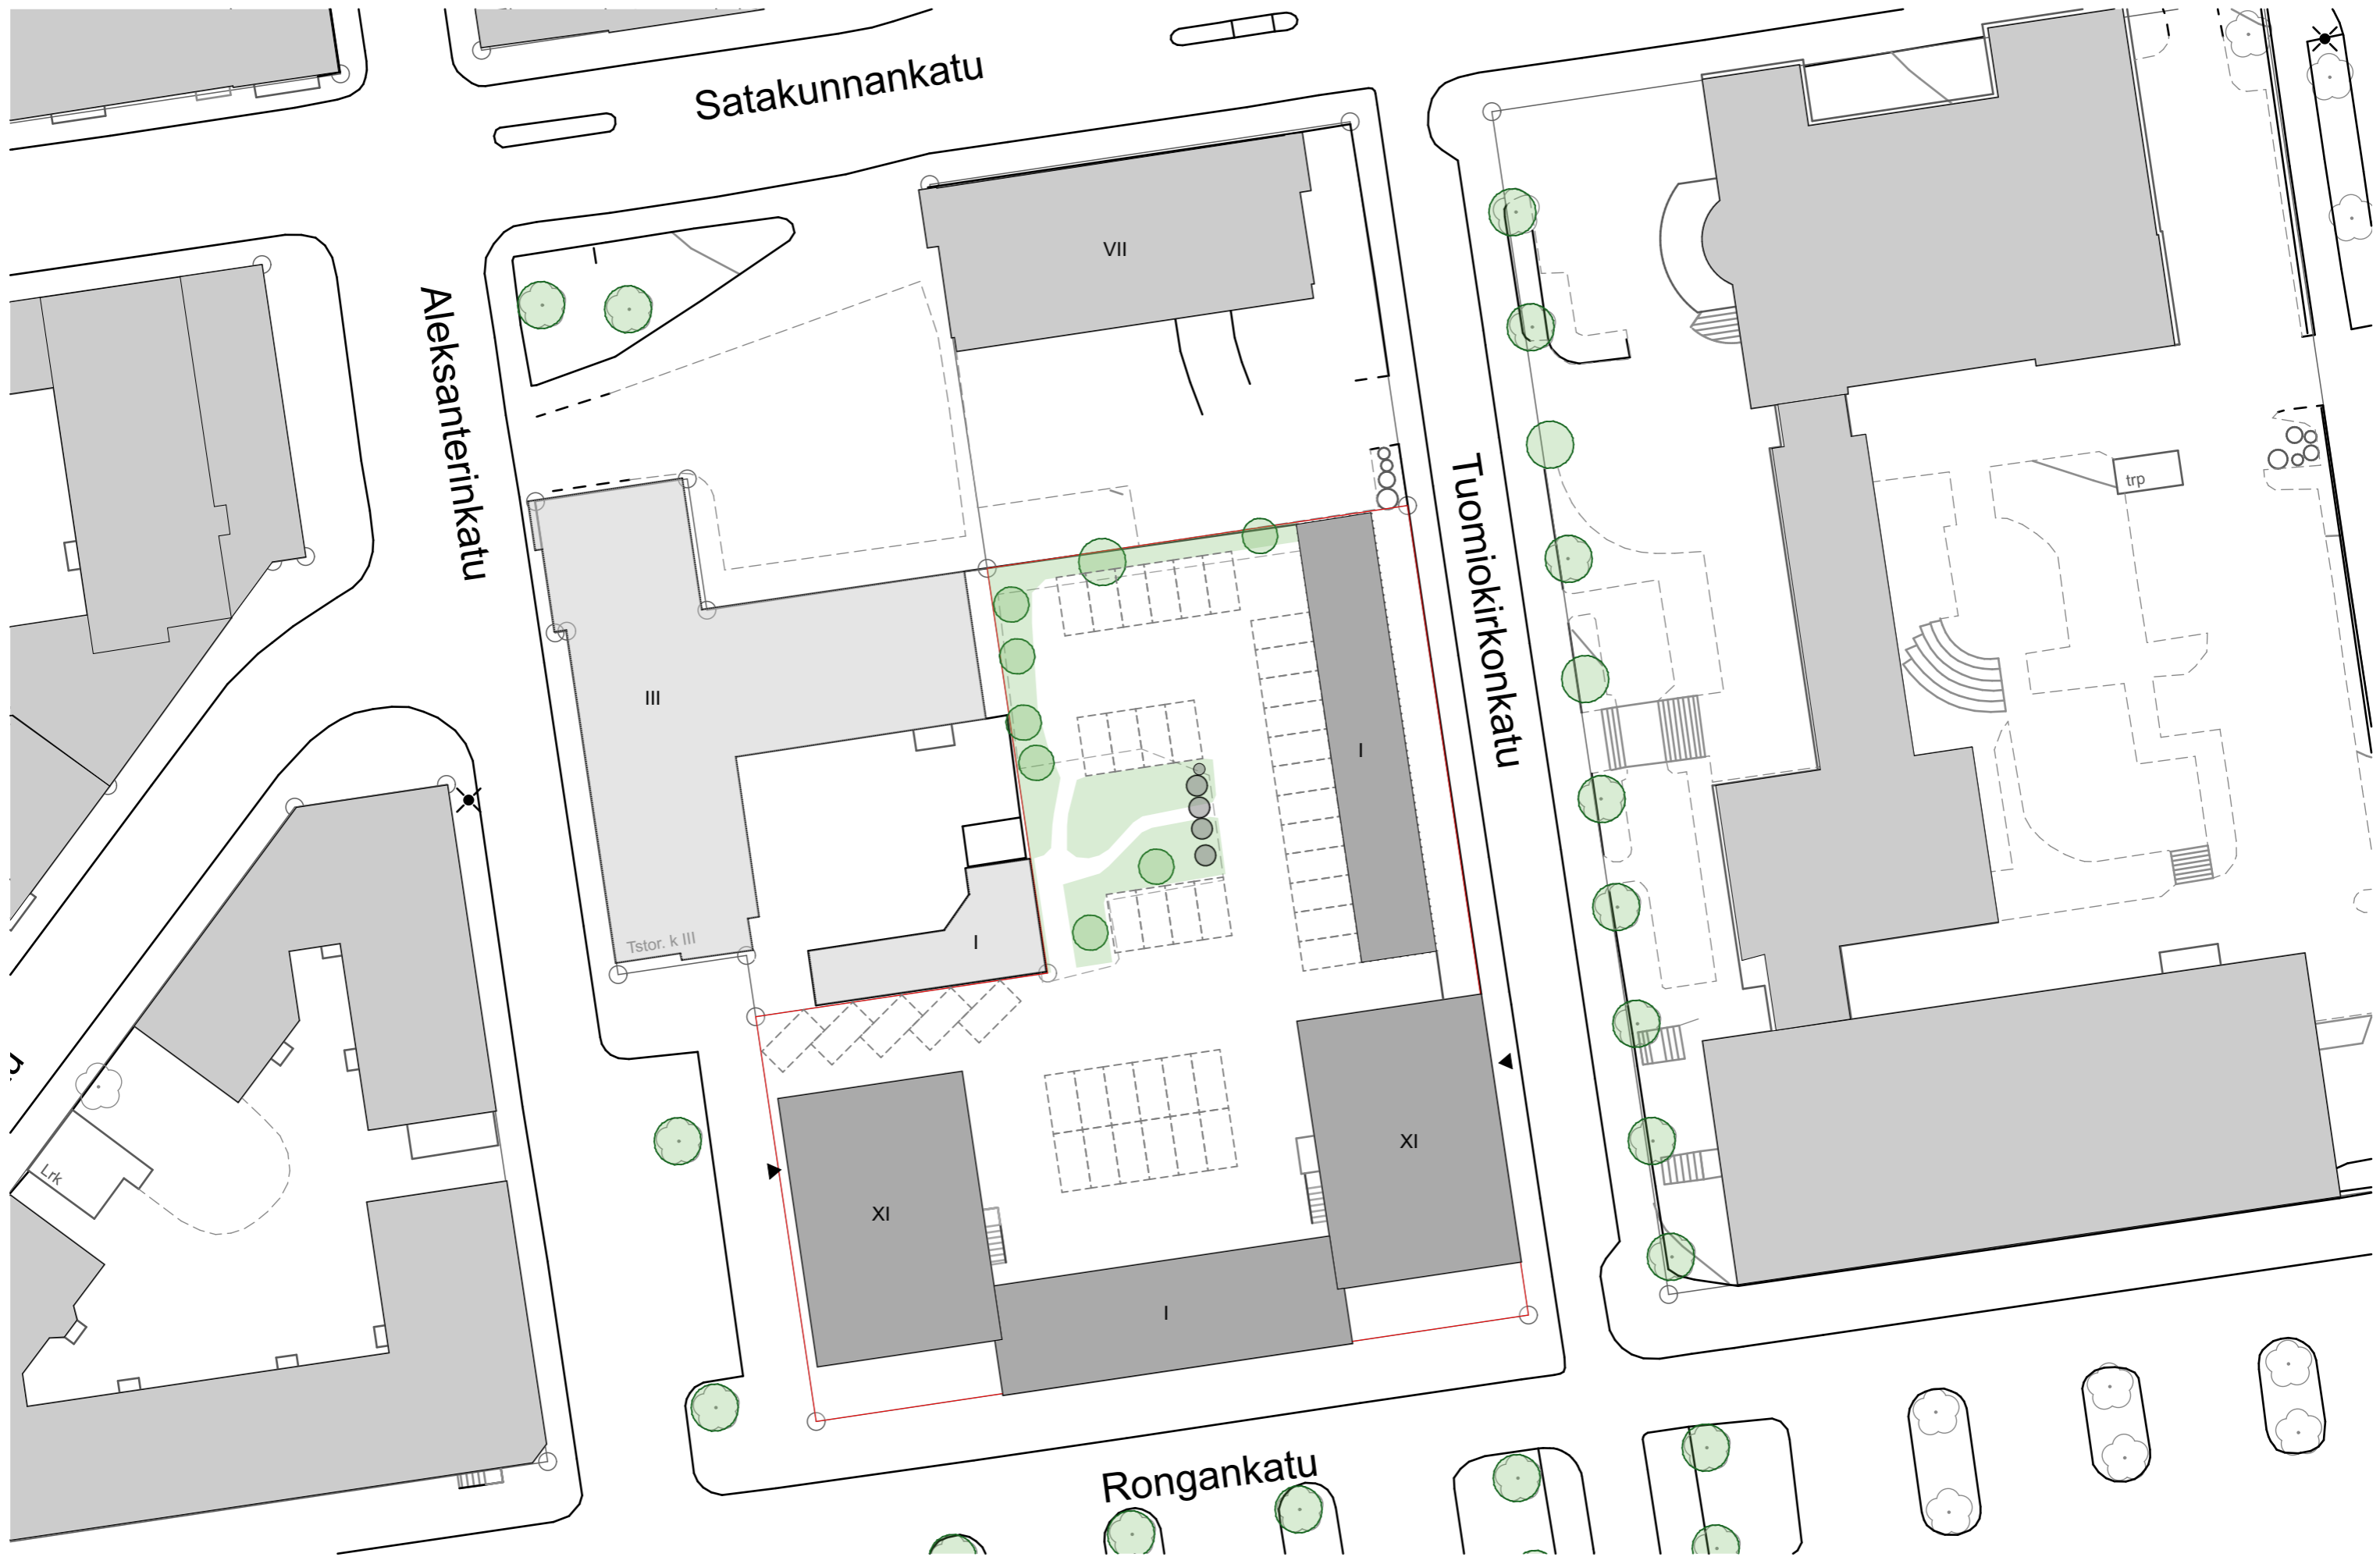









JULKISIVU ITÄÄN 1:500

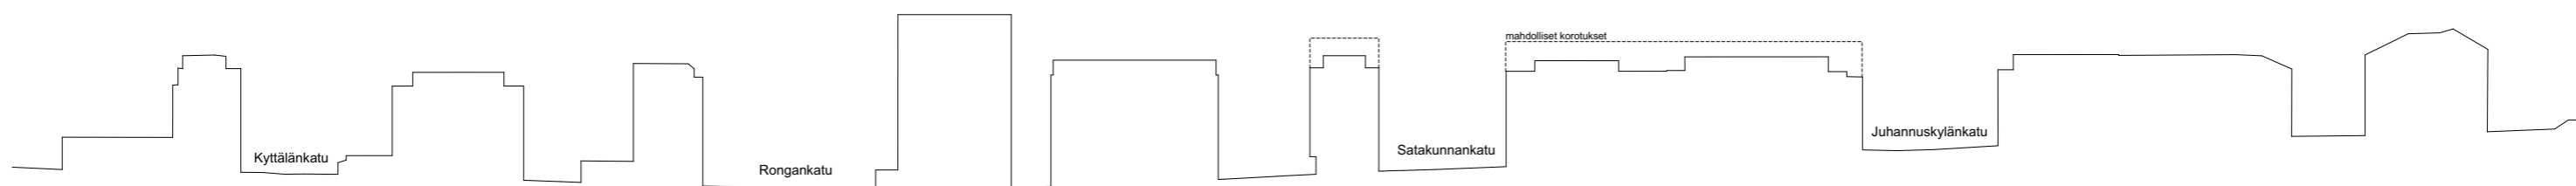

TUOMIOKIRKONKADUN SILUETTI

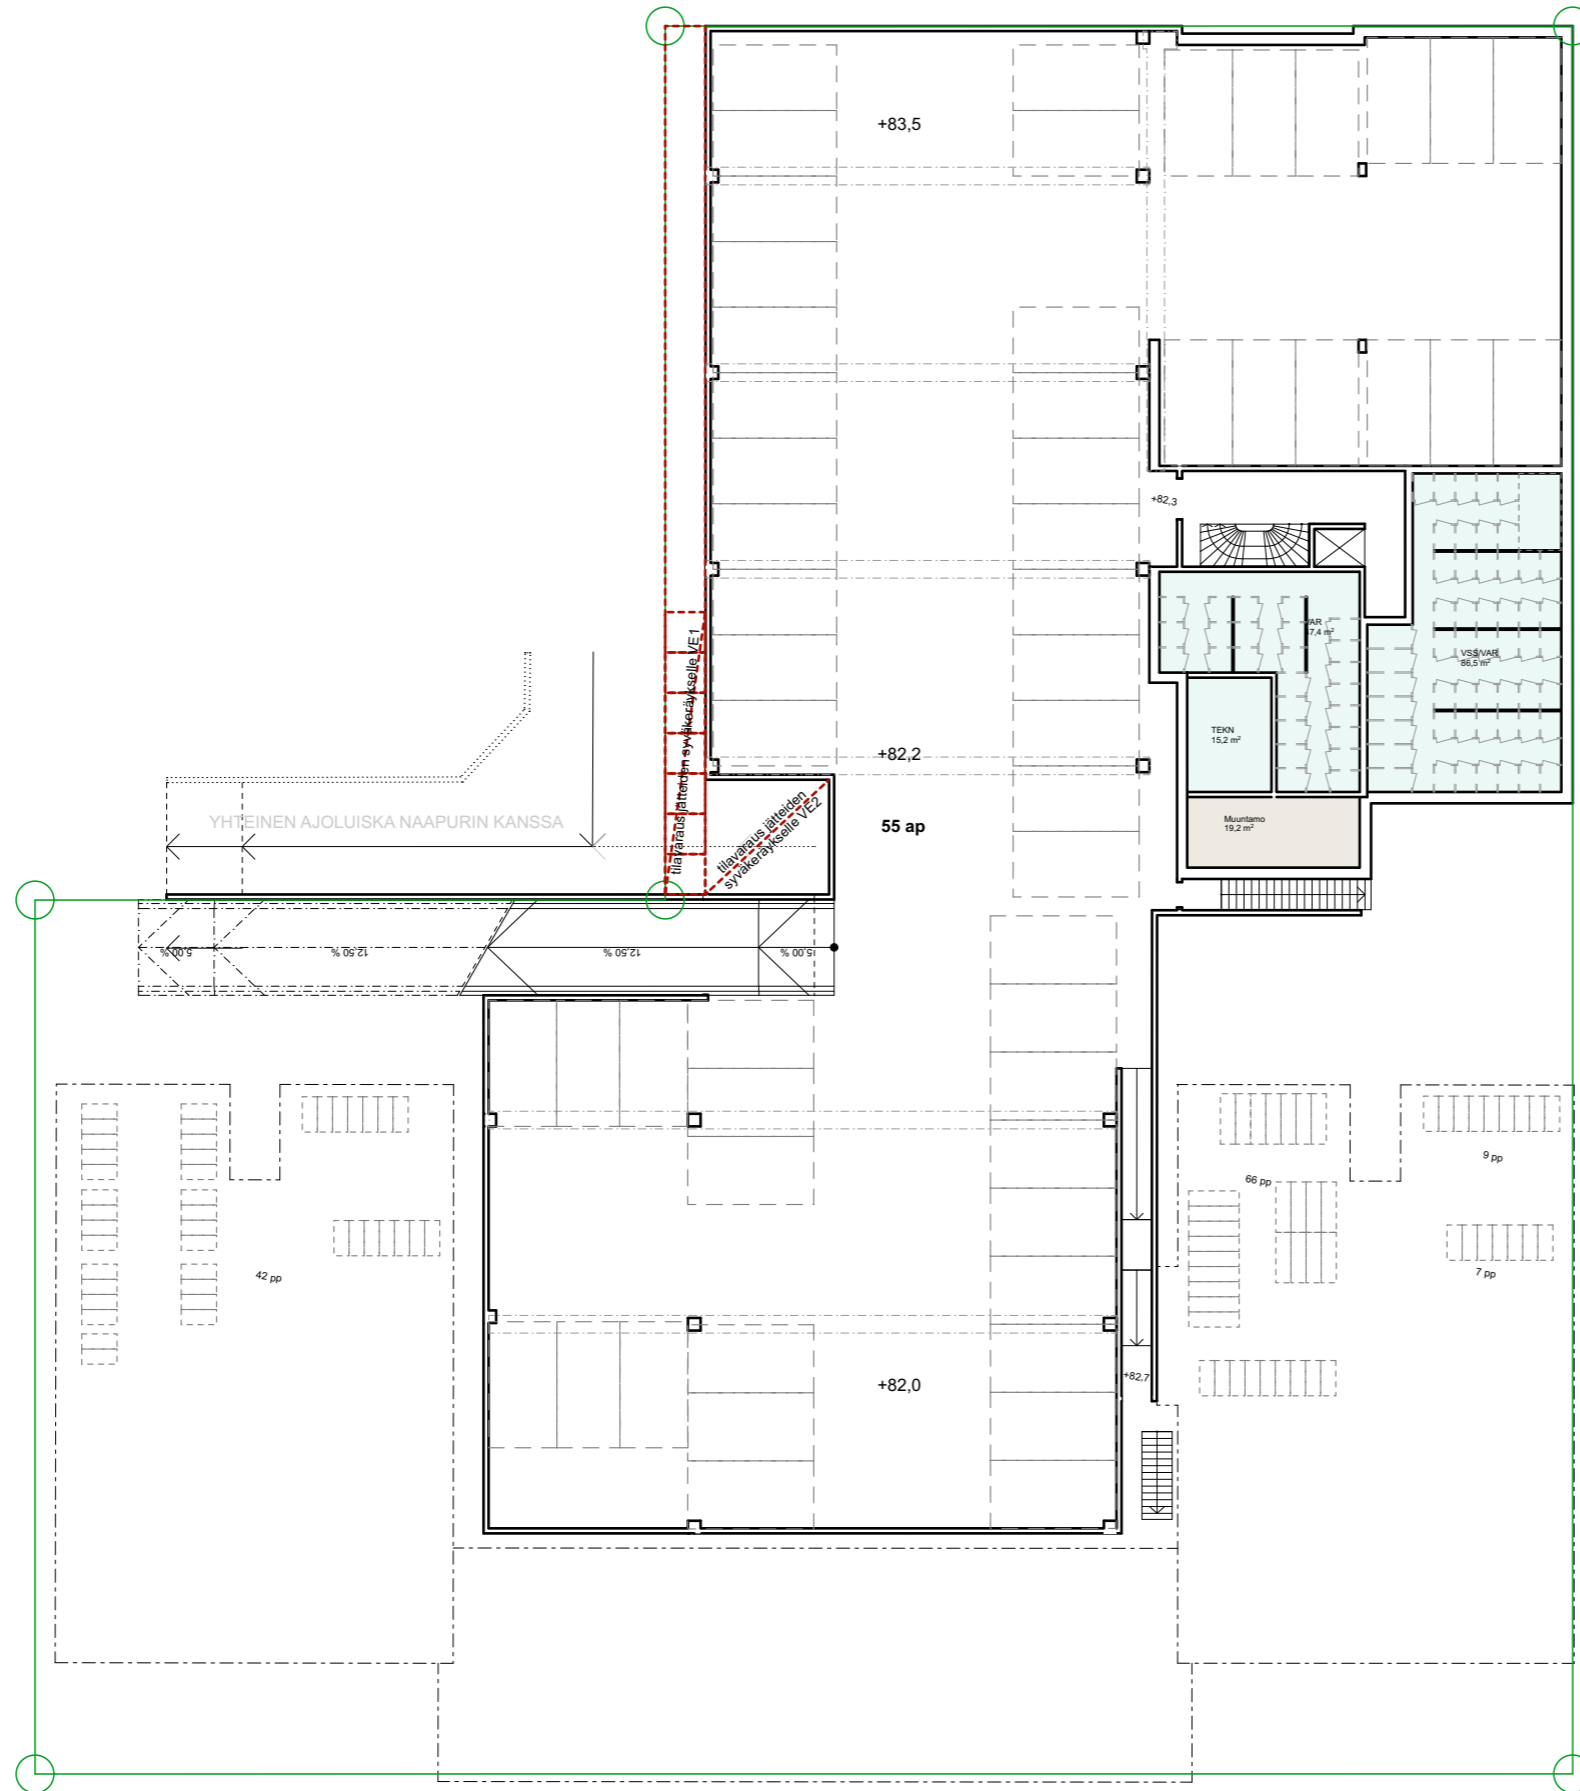

LAAJUUEDET luonnos 16.11.2020


KERROSALA 250 mm

asuintilat	3760 kem ²
liiketilat	100 kem ²
YHT/VAR	90 kem ²
YHT	3950 kem²


BRUTTOALA

YHT	4270 brm²
------------	-----------------------------

55 (+ 3) ap, pysäköintilaitoksen pinta-alaa ei ole laskettu laajuuksiin mukaan

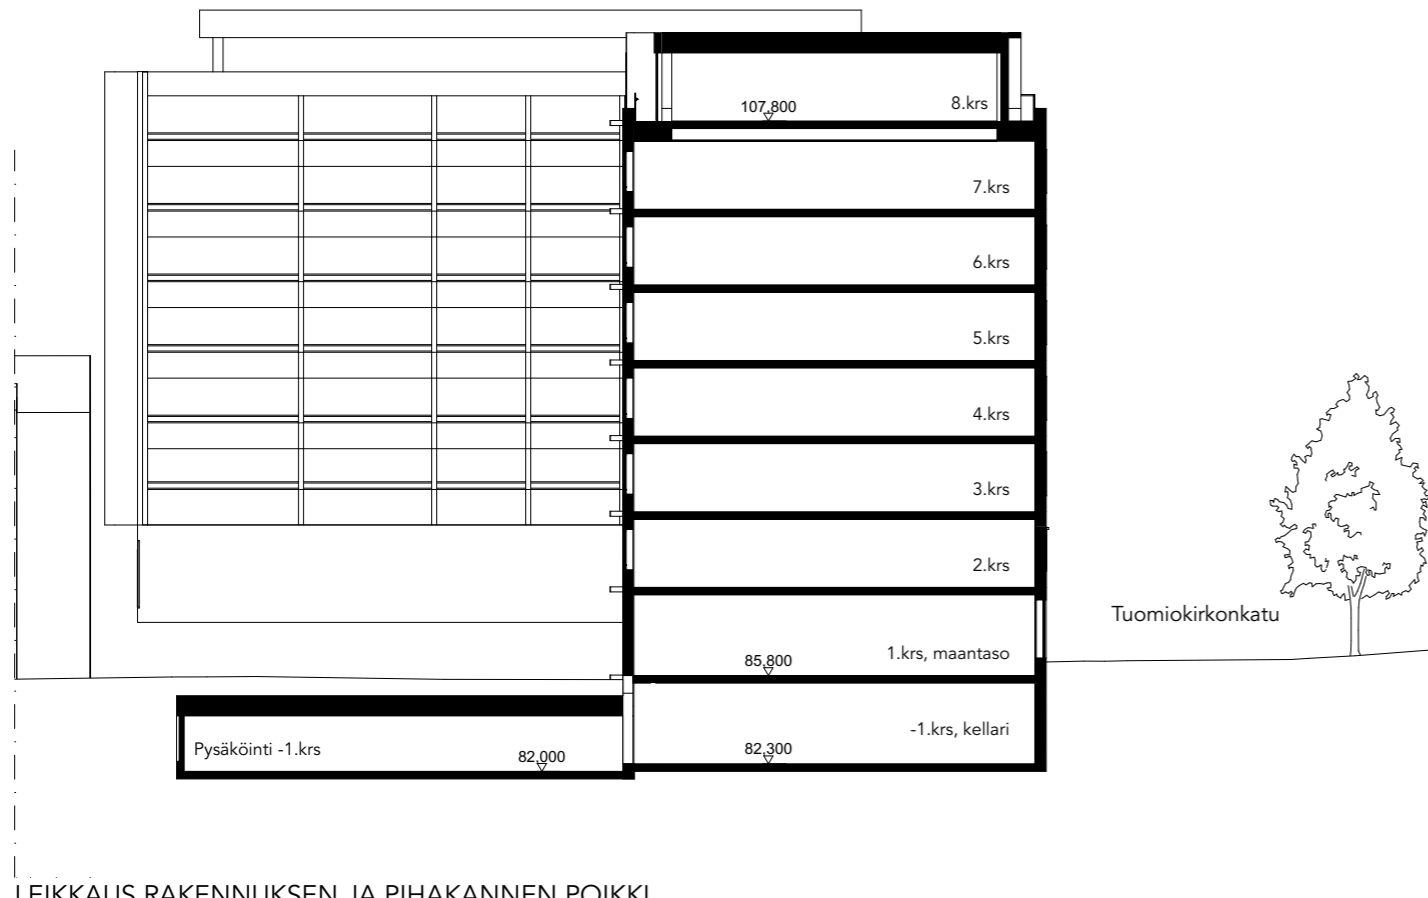

LEIKKAUS RAKENNUKSEN JA PIHAKANNEN POIKKI, KATSELUUNTA POHJOISEEN

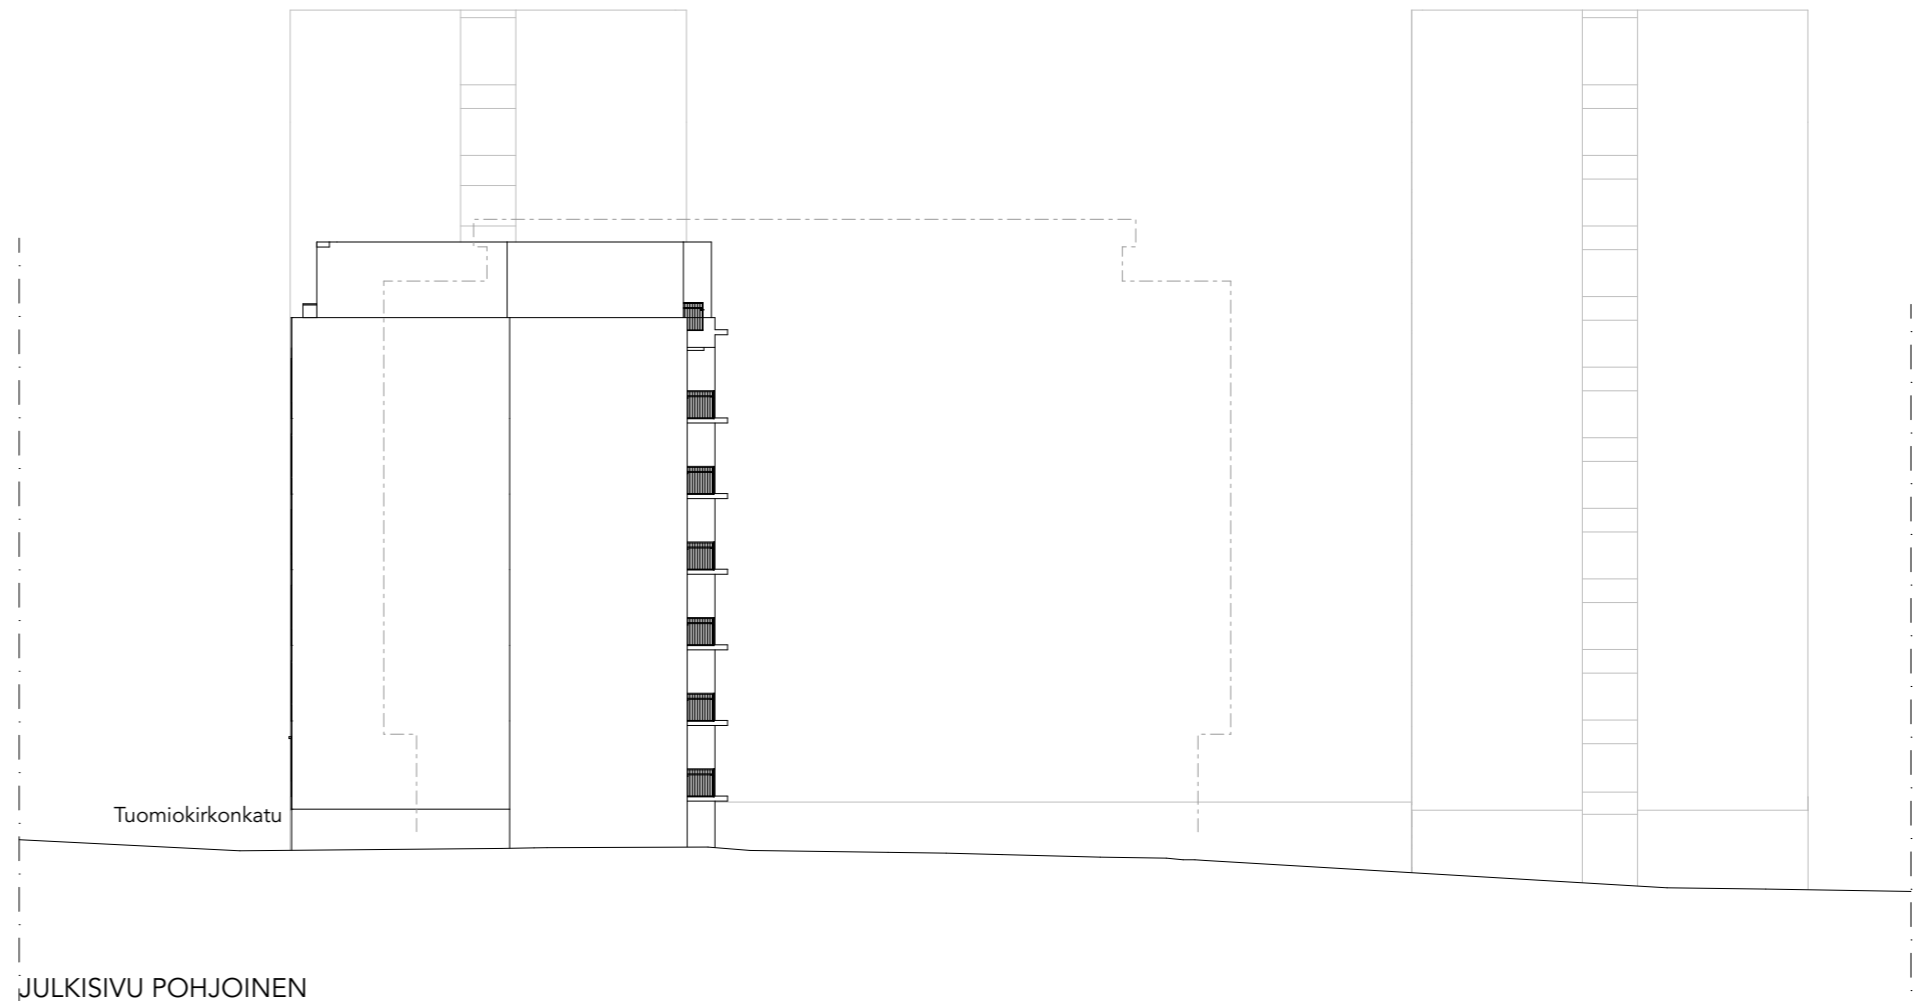




ENNEN - NÄKYMÄ TUOMIOKIRKONKADULTA ETELÄÄN




JÄLKEEN - NÄKYMÄ TUOMIOKIRKONKADULTA ETELÄÄN



ENNEN - NÄKYMÄ LÄNNESTÄ

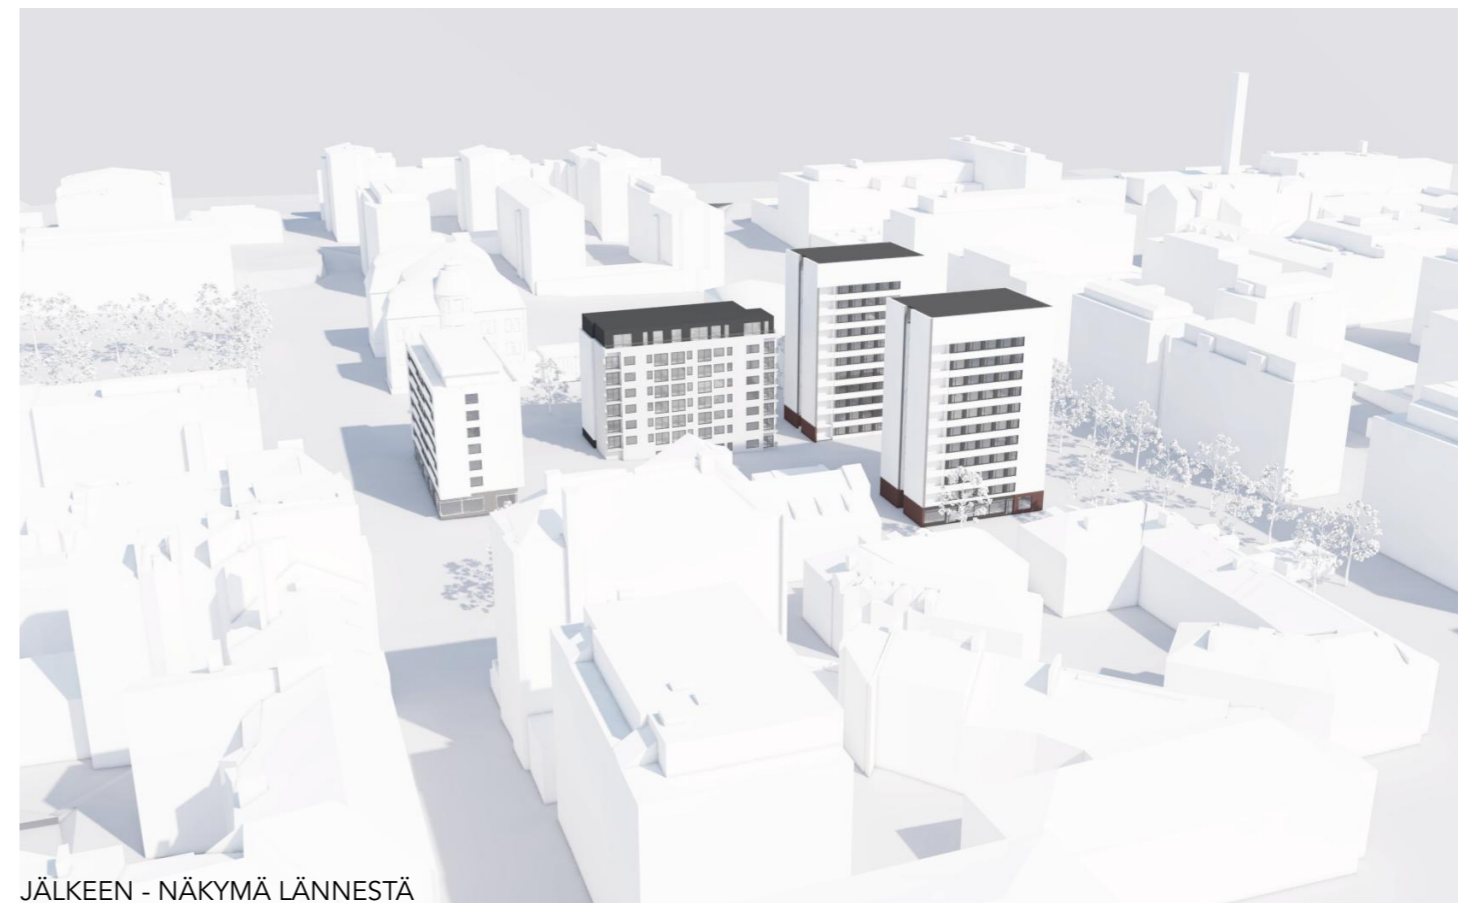

JÄLKEEN - NÄKYMÄ LÄNNESTÄ

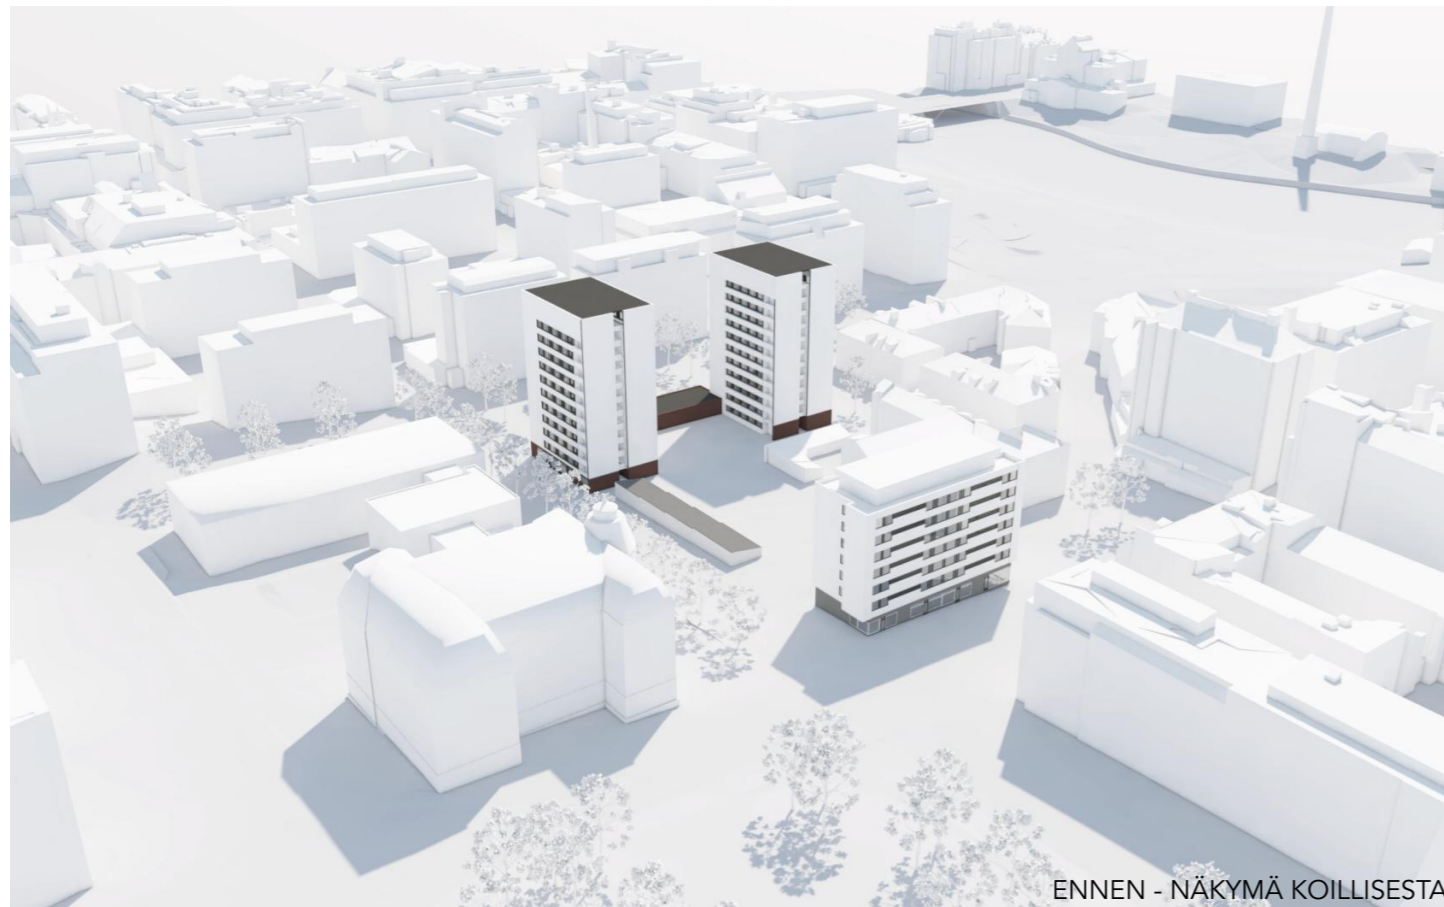

ENNEN - NÄKYMÄ KOILLISESTA




JÄLKEEN - NÄKYMÄ KOILLISESTA




ENNEN - NÄKYMÄ KAAKOSTA



JÄLKEEN - NÄKYMÄ KAAKOSTA

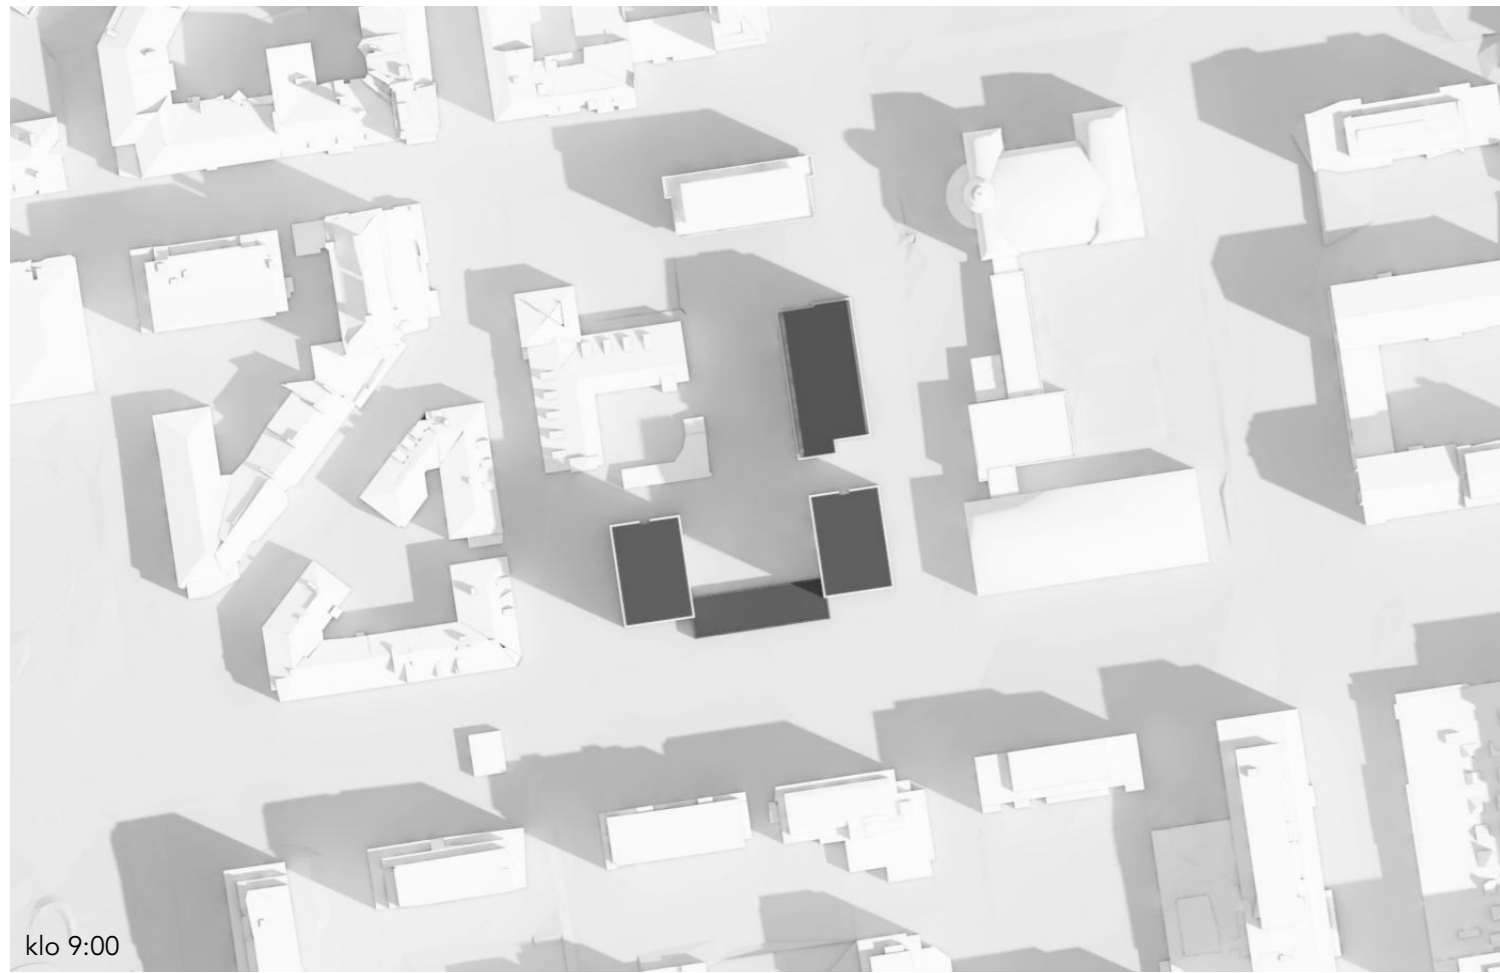


klo 9:00

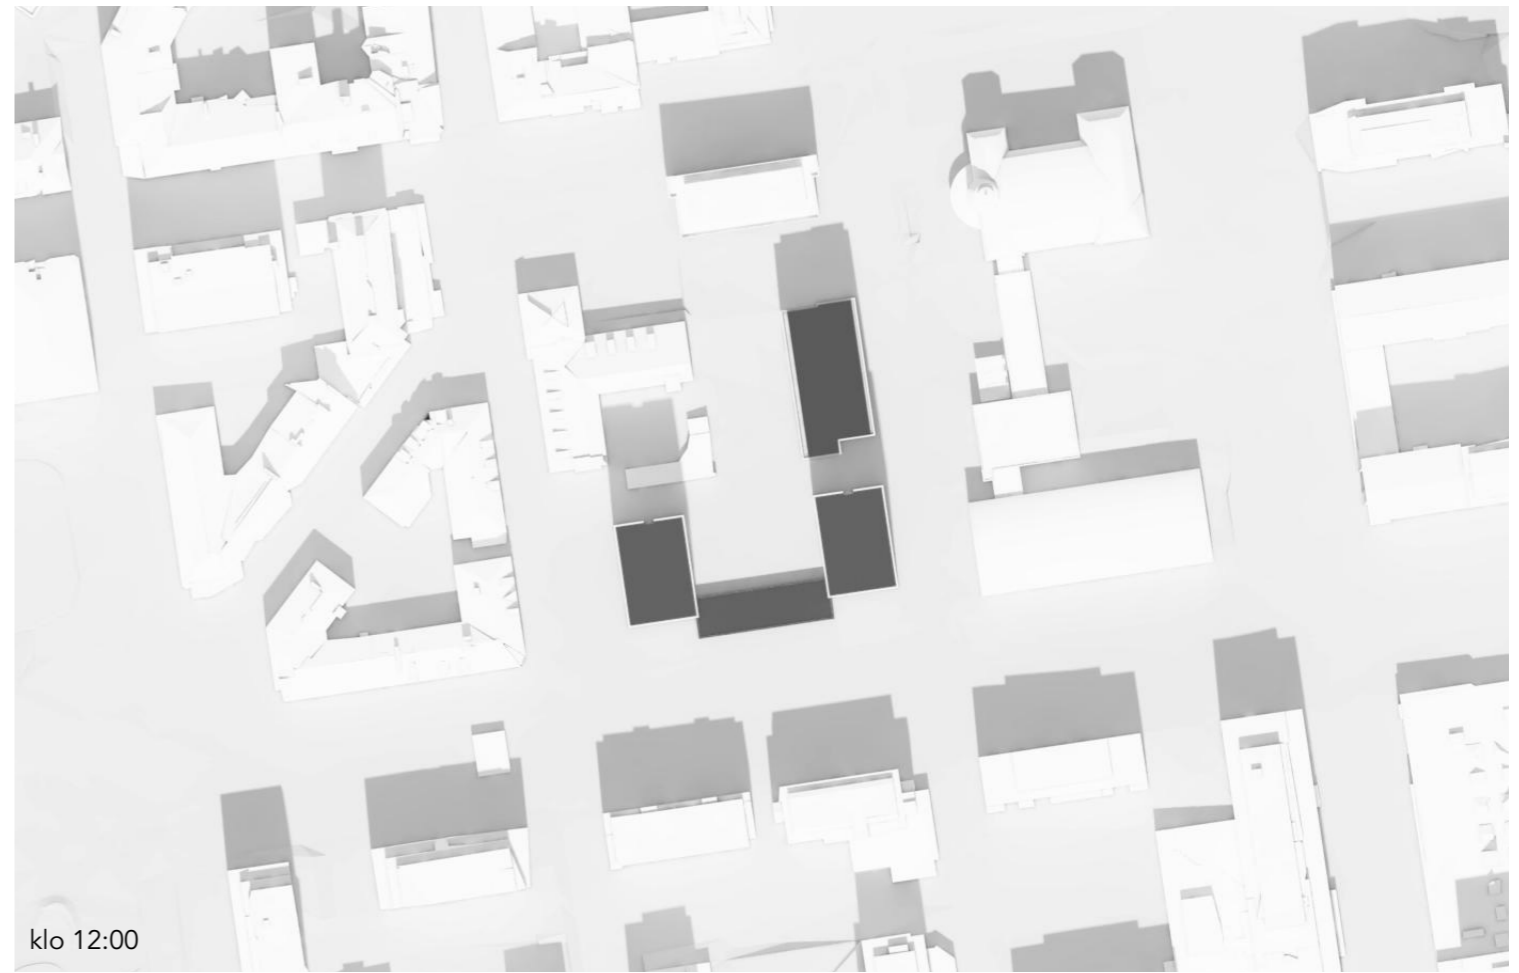


klo 12:00




klo 15:00

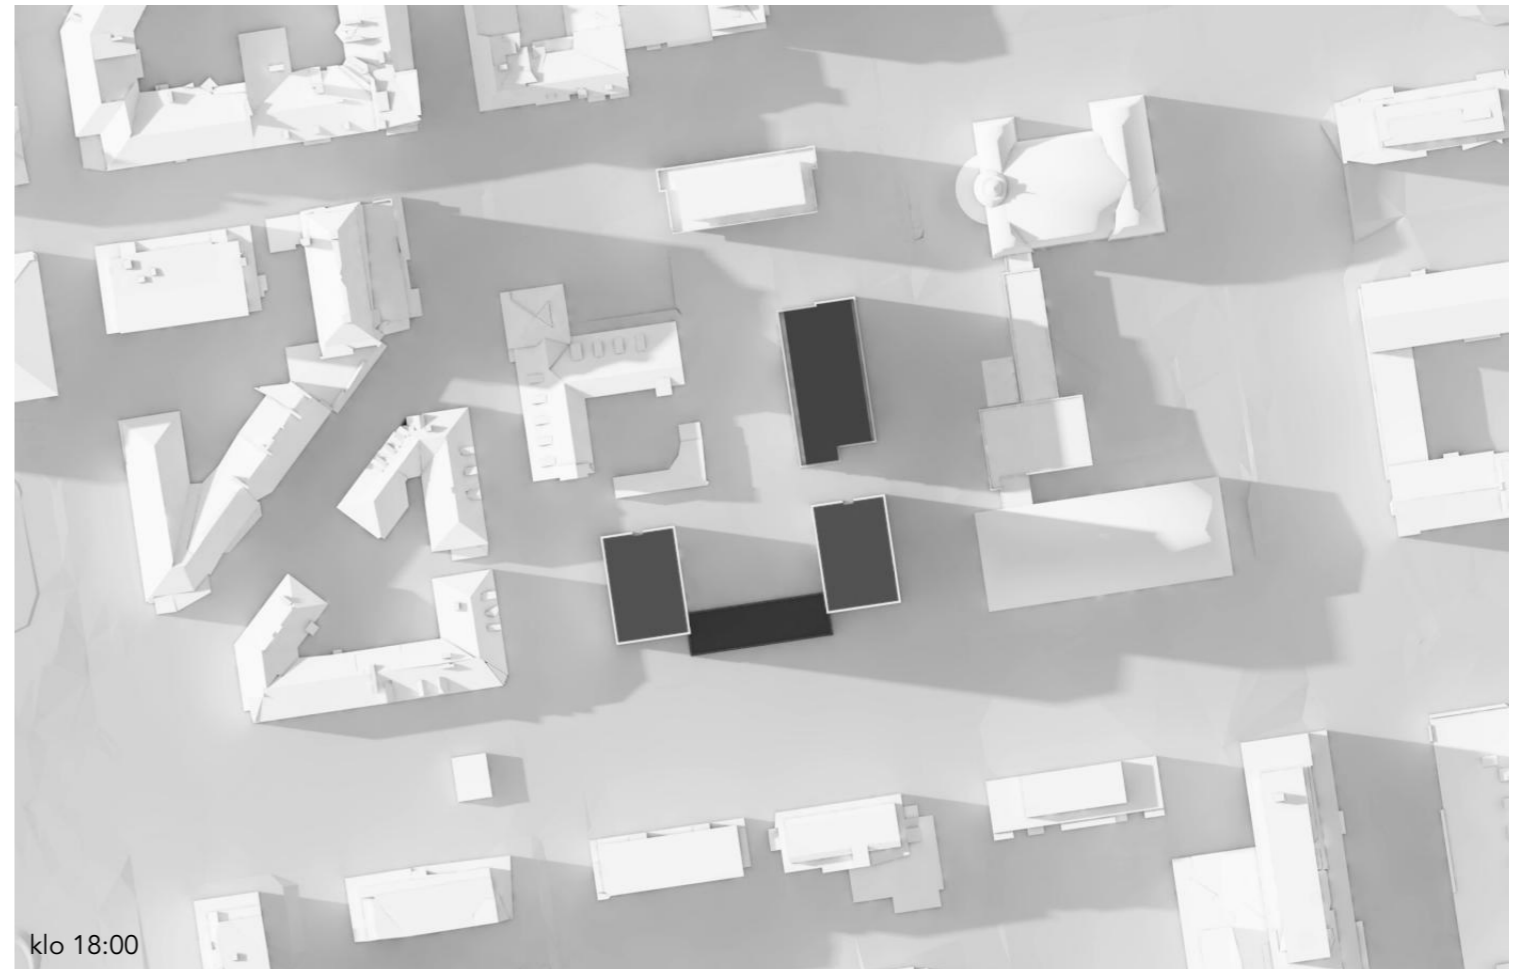


klo 18:00

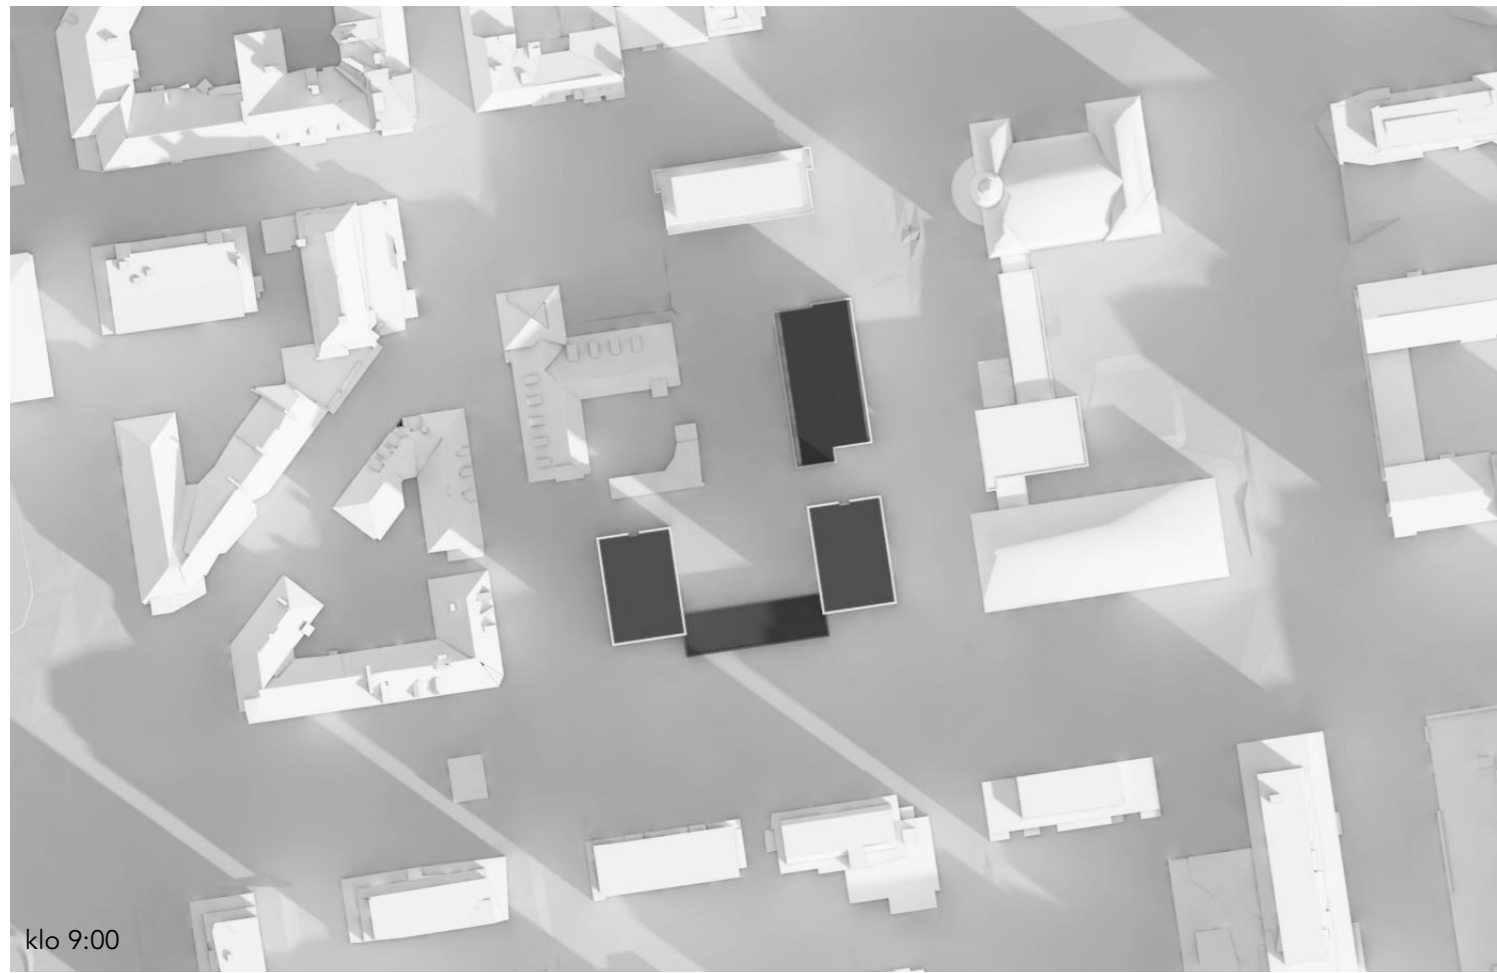


klo 9:00

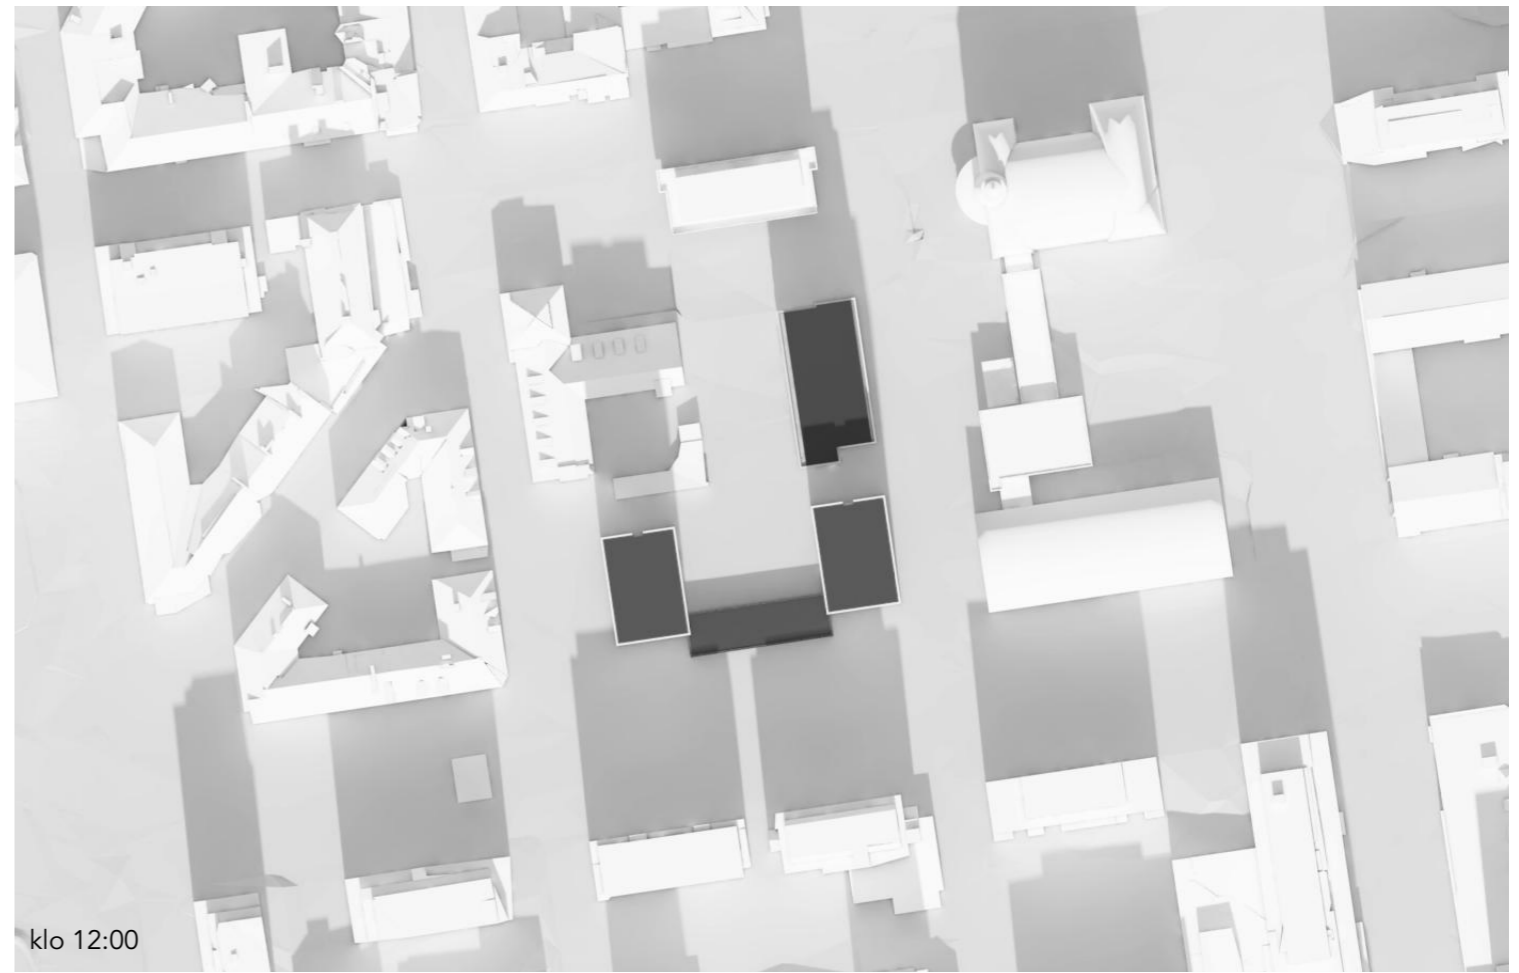

klo 12:00

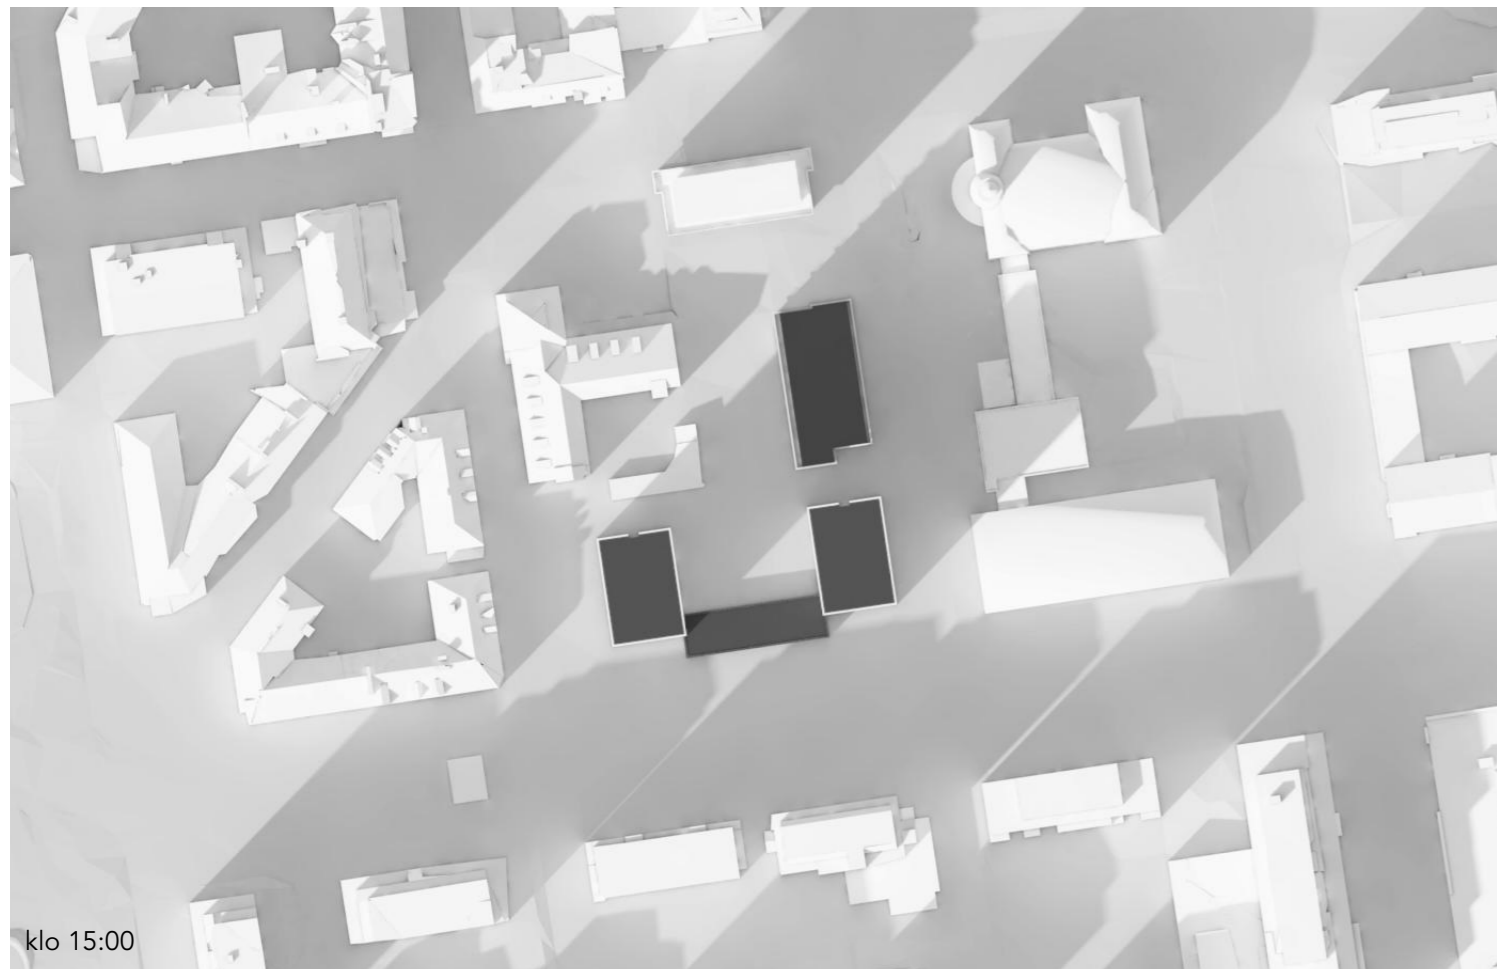

klo 15:00

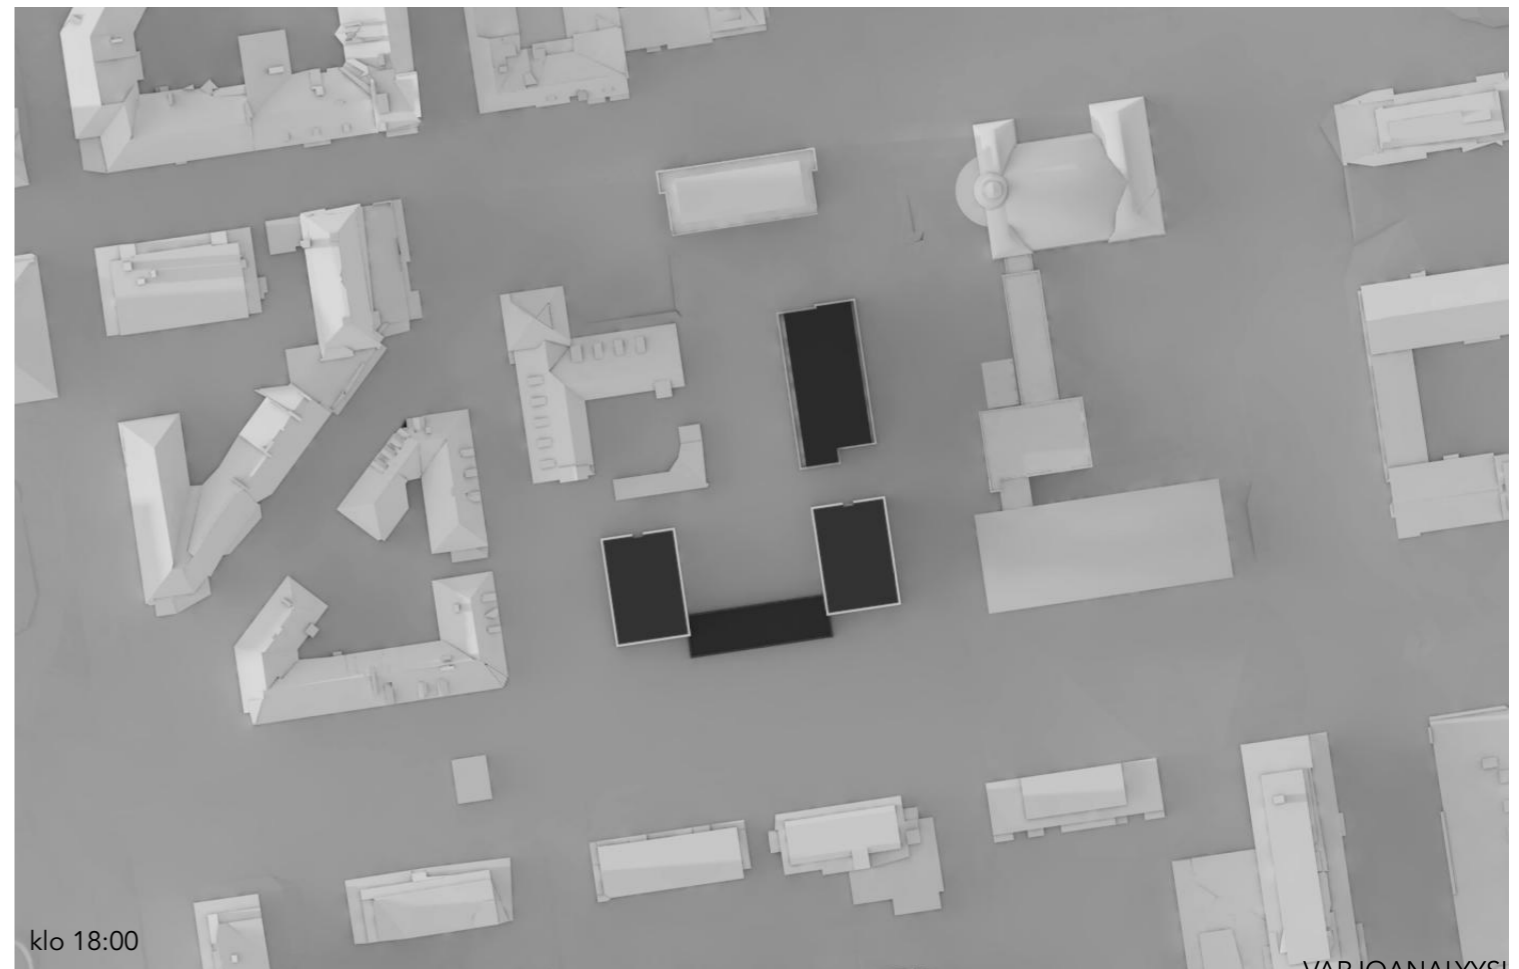

klo 18:00