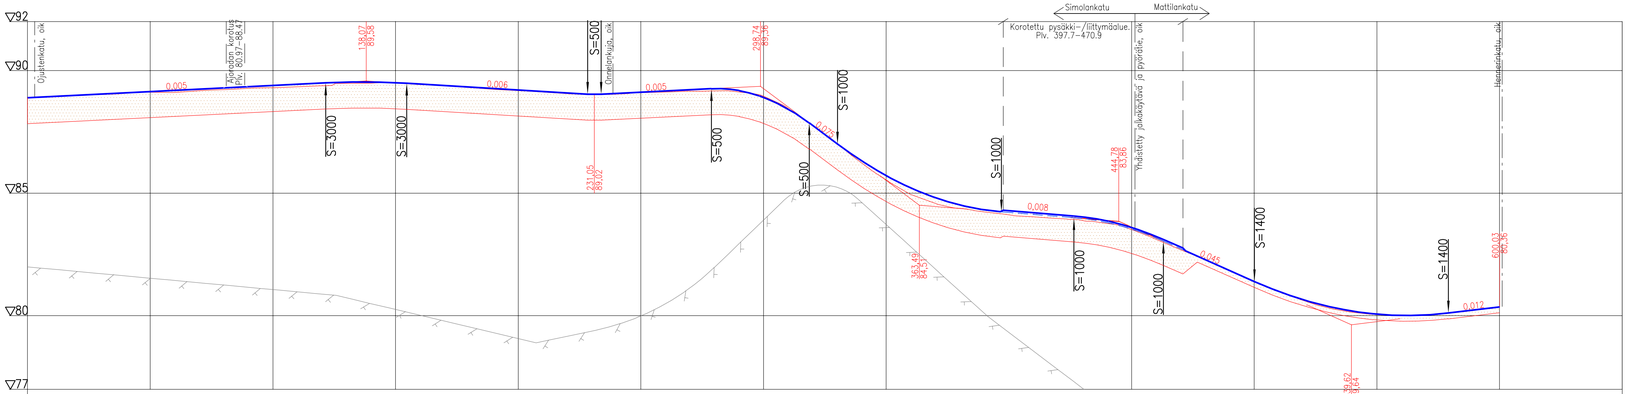


Tässä suunnitelmassa on käytetty ETRS–GK24/N2000 taso– ja korkeuskoordinaatistoa

TAMPEREEN KAUPUNKI
KAUPUNKIYMPÄRISTÖN PALVELUALUE

Kaupunkiympäristön rakennuttaminen ja ylläpito

SIMOLANKATU 20661
OJUSTENKADUSTA ITÄÄN
MATTILANKATU 20662
HENNERINKADUSTA ITÄÄN
KAARILA

KATUSUUNNITELMA
PITUUSLEIKKAUS 1:1000/1:100

Kuntatekniikan suunnittelu

| | |
|---|---|
| Piirt. | Anne Järvinen |
| Suunn. | Eeva Lintula |
| Tark. | Pasi Palmu |

Ylän päätös:
Suunnittelupäällikön päätös: / 88

| | |
|---|---|
| Muutos | |
| Tark. | |
| Hyv. | |
| Pvm. | 24.11.2020 |
| Korvaa piir.n:o | |
| Ark.n:o | |
| Piir.n:o | 1/20661/2<br>1/20662/2 |