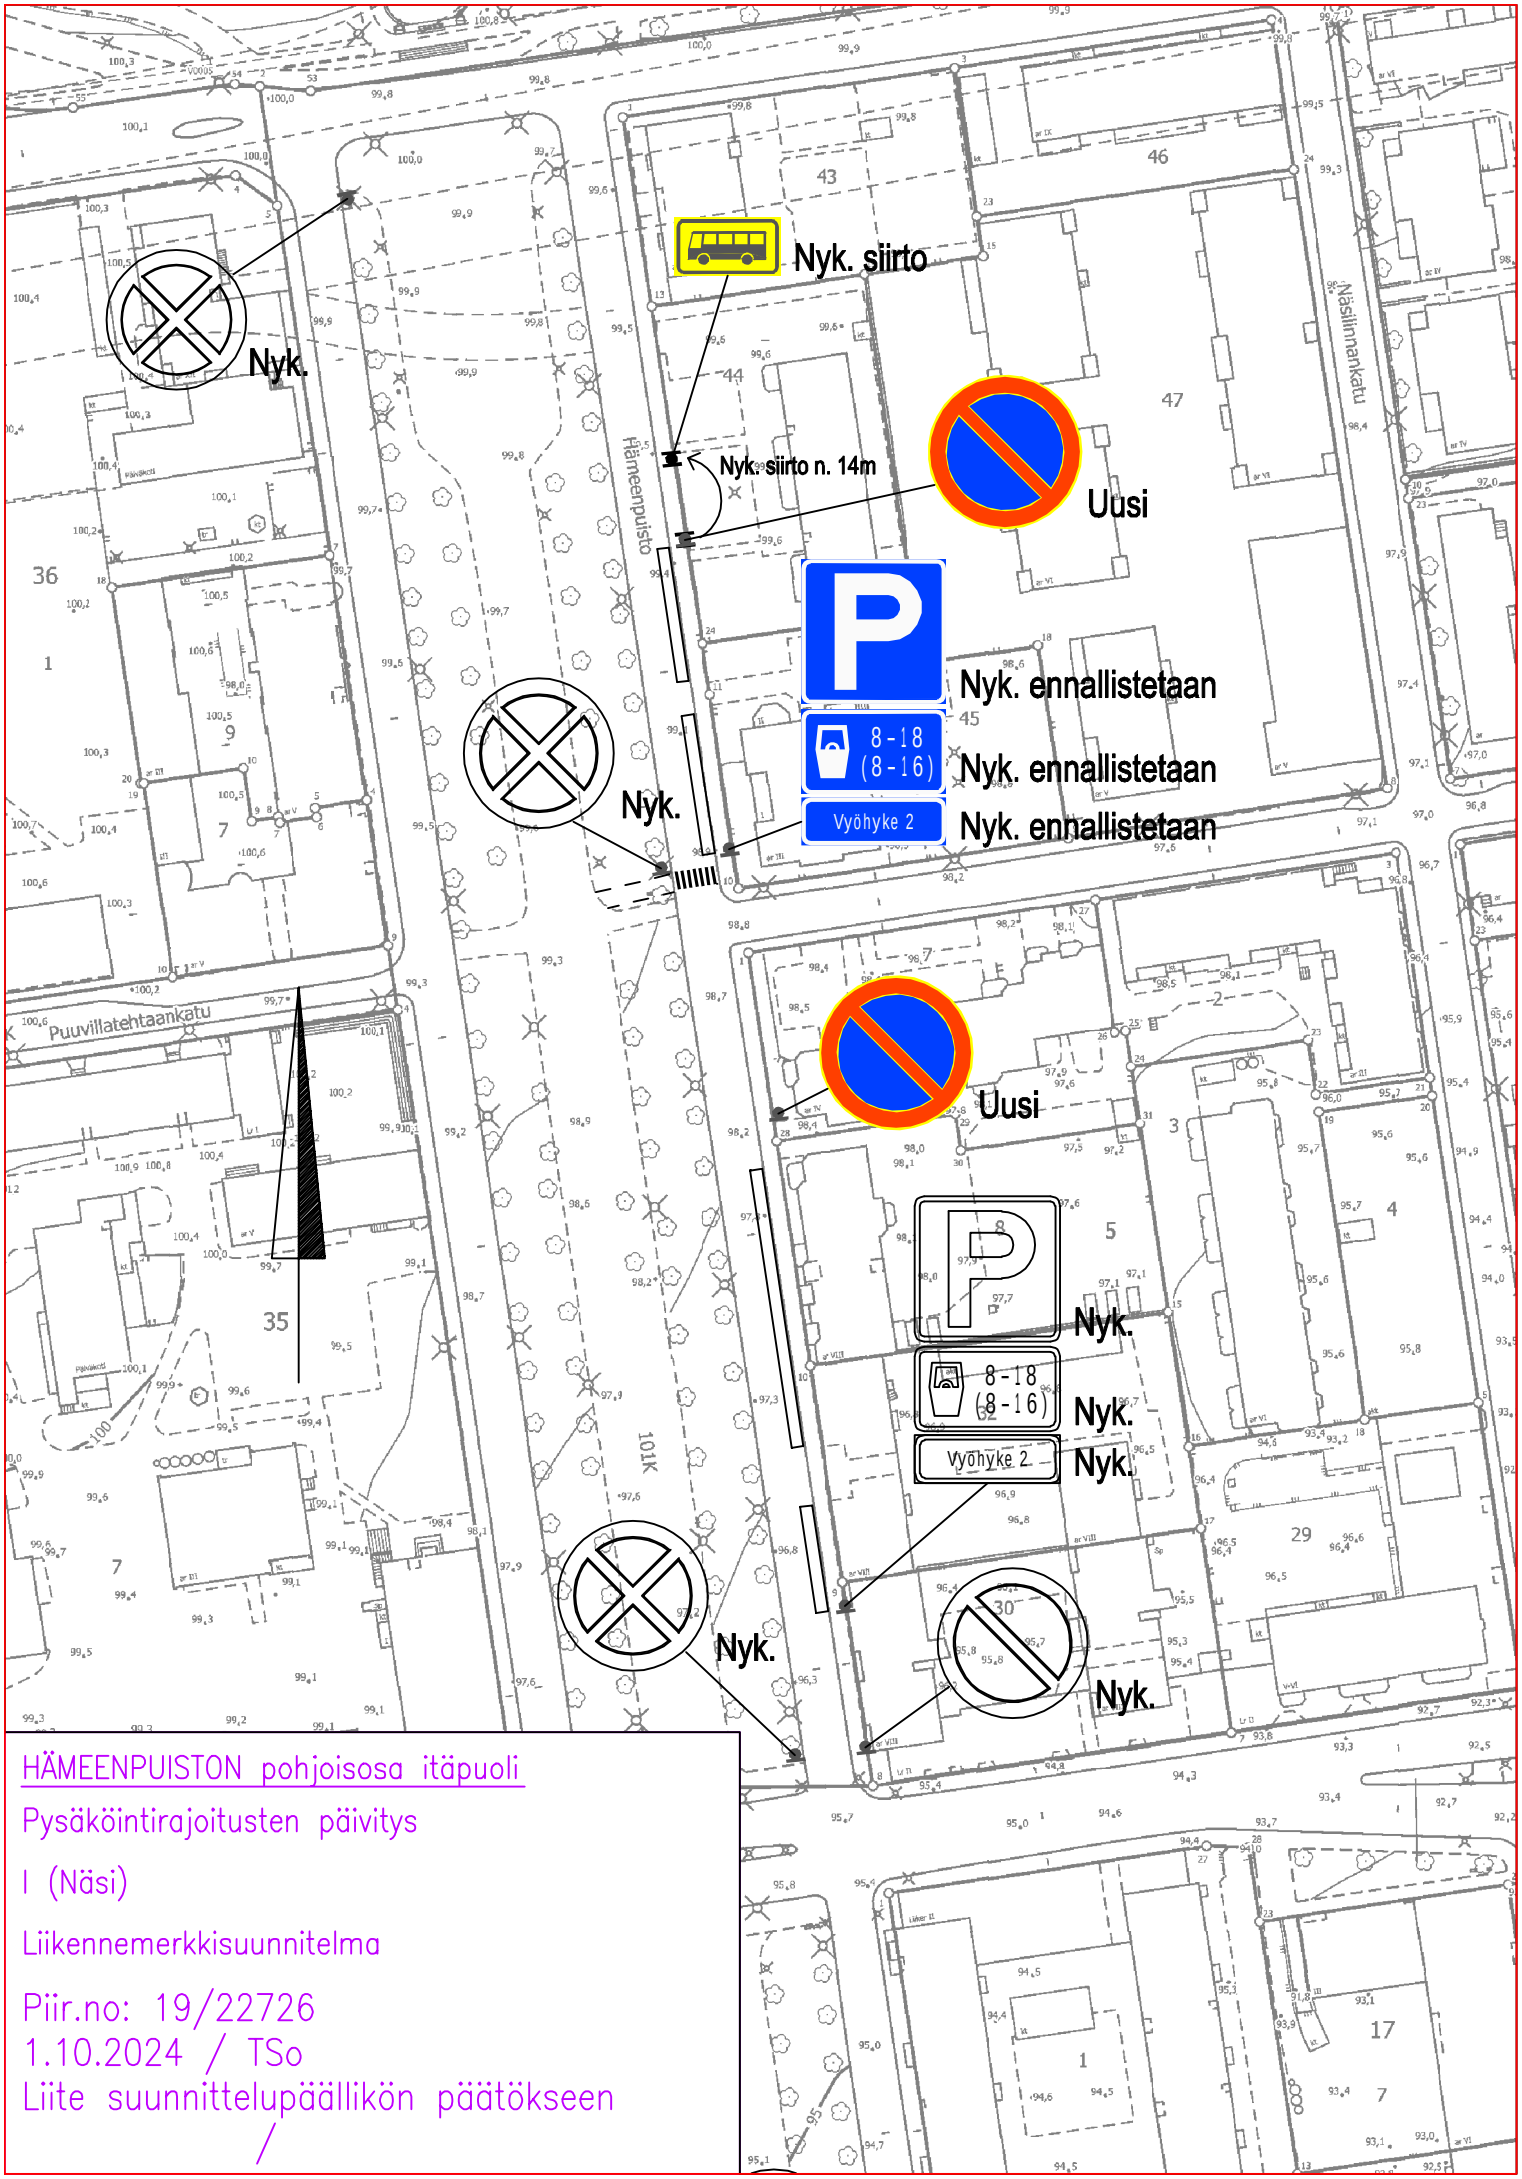

HÄMEENPUISTON pohjoisosa itäpuoli

Pysäköintirajoitusten päivitys

I (Näsi)

Liikennemerkkisuunnitelma

Piir.no: 19/22726
1.10.2024 / TSo
Liite suunnittelupäällikön päätökseen
/