




-  Nopeusrajoitus 40 km/h
-  Nopeusrajoitus 50 km/h
-  Nopeusrajoitus 60 km/h



TAMPEREEN KAUPUNKI
KAUPUNKIYMPÄRISTÖN PALVELUALUE

Kaupunkiympäristön
suunnittelu

ILMAILUNKATU, SARANKULMANKATU

HÄRMÄLÄ, RANTAPERKIÖ

YLEISKARTTA SUUNNITELMIEN SIJAINNISTA

ASEMAPIIRUSTUS

Ylan päätös:

Suunnittelupäällikön päätös:
/ §

Muutos

Tark.

Hyv.

Pvm. **29.8.2023**


Korvaa
piir.n:o


Ark.n:o


Liikennejärjestelmän suunnittelu


Piirt. **Mira Sirén**
Suunn. **Mira Sirén**
Tark. **Heljä Aarnikko**


Piir.n:o **1/22329/0**

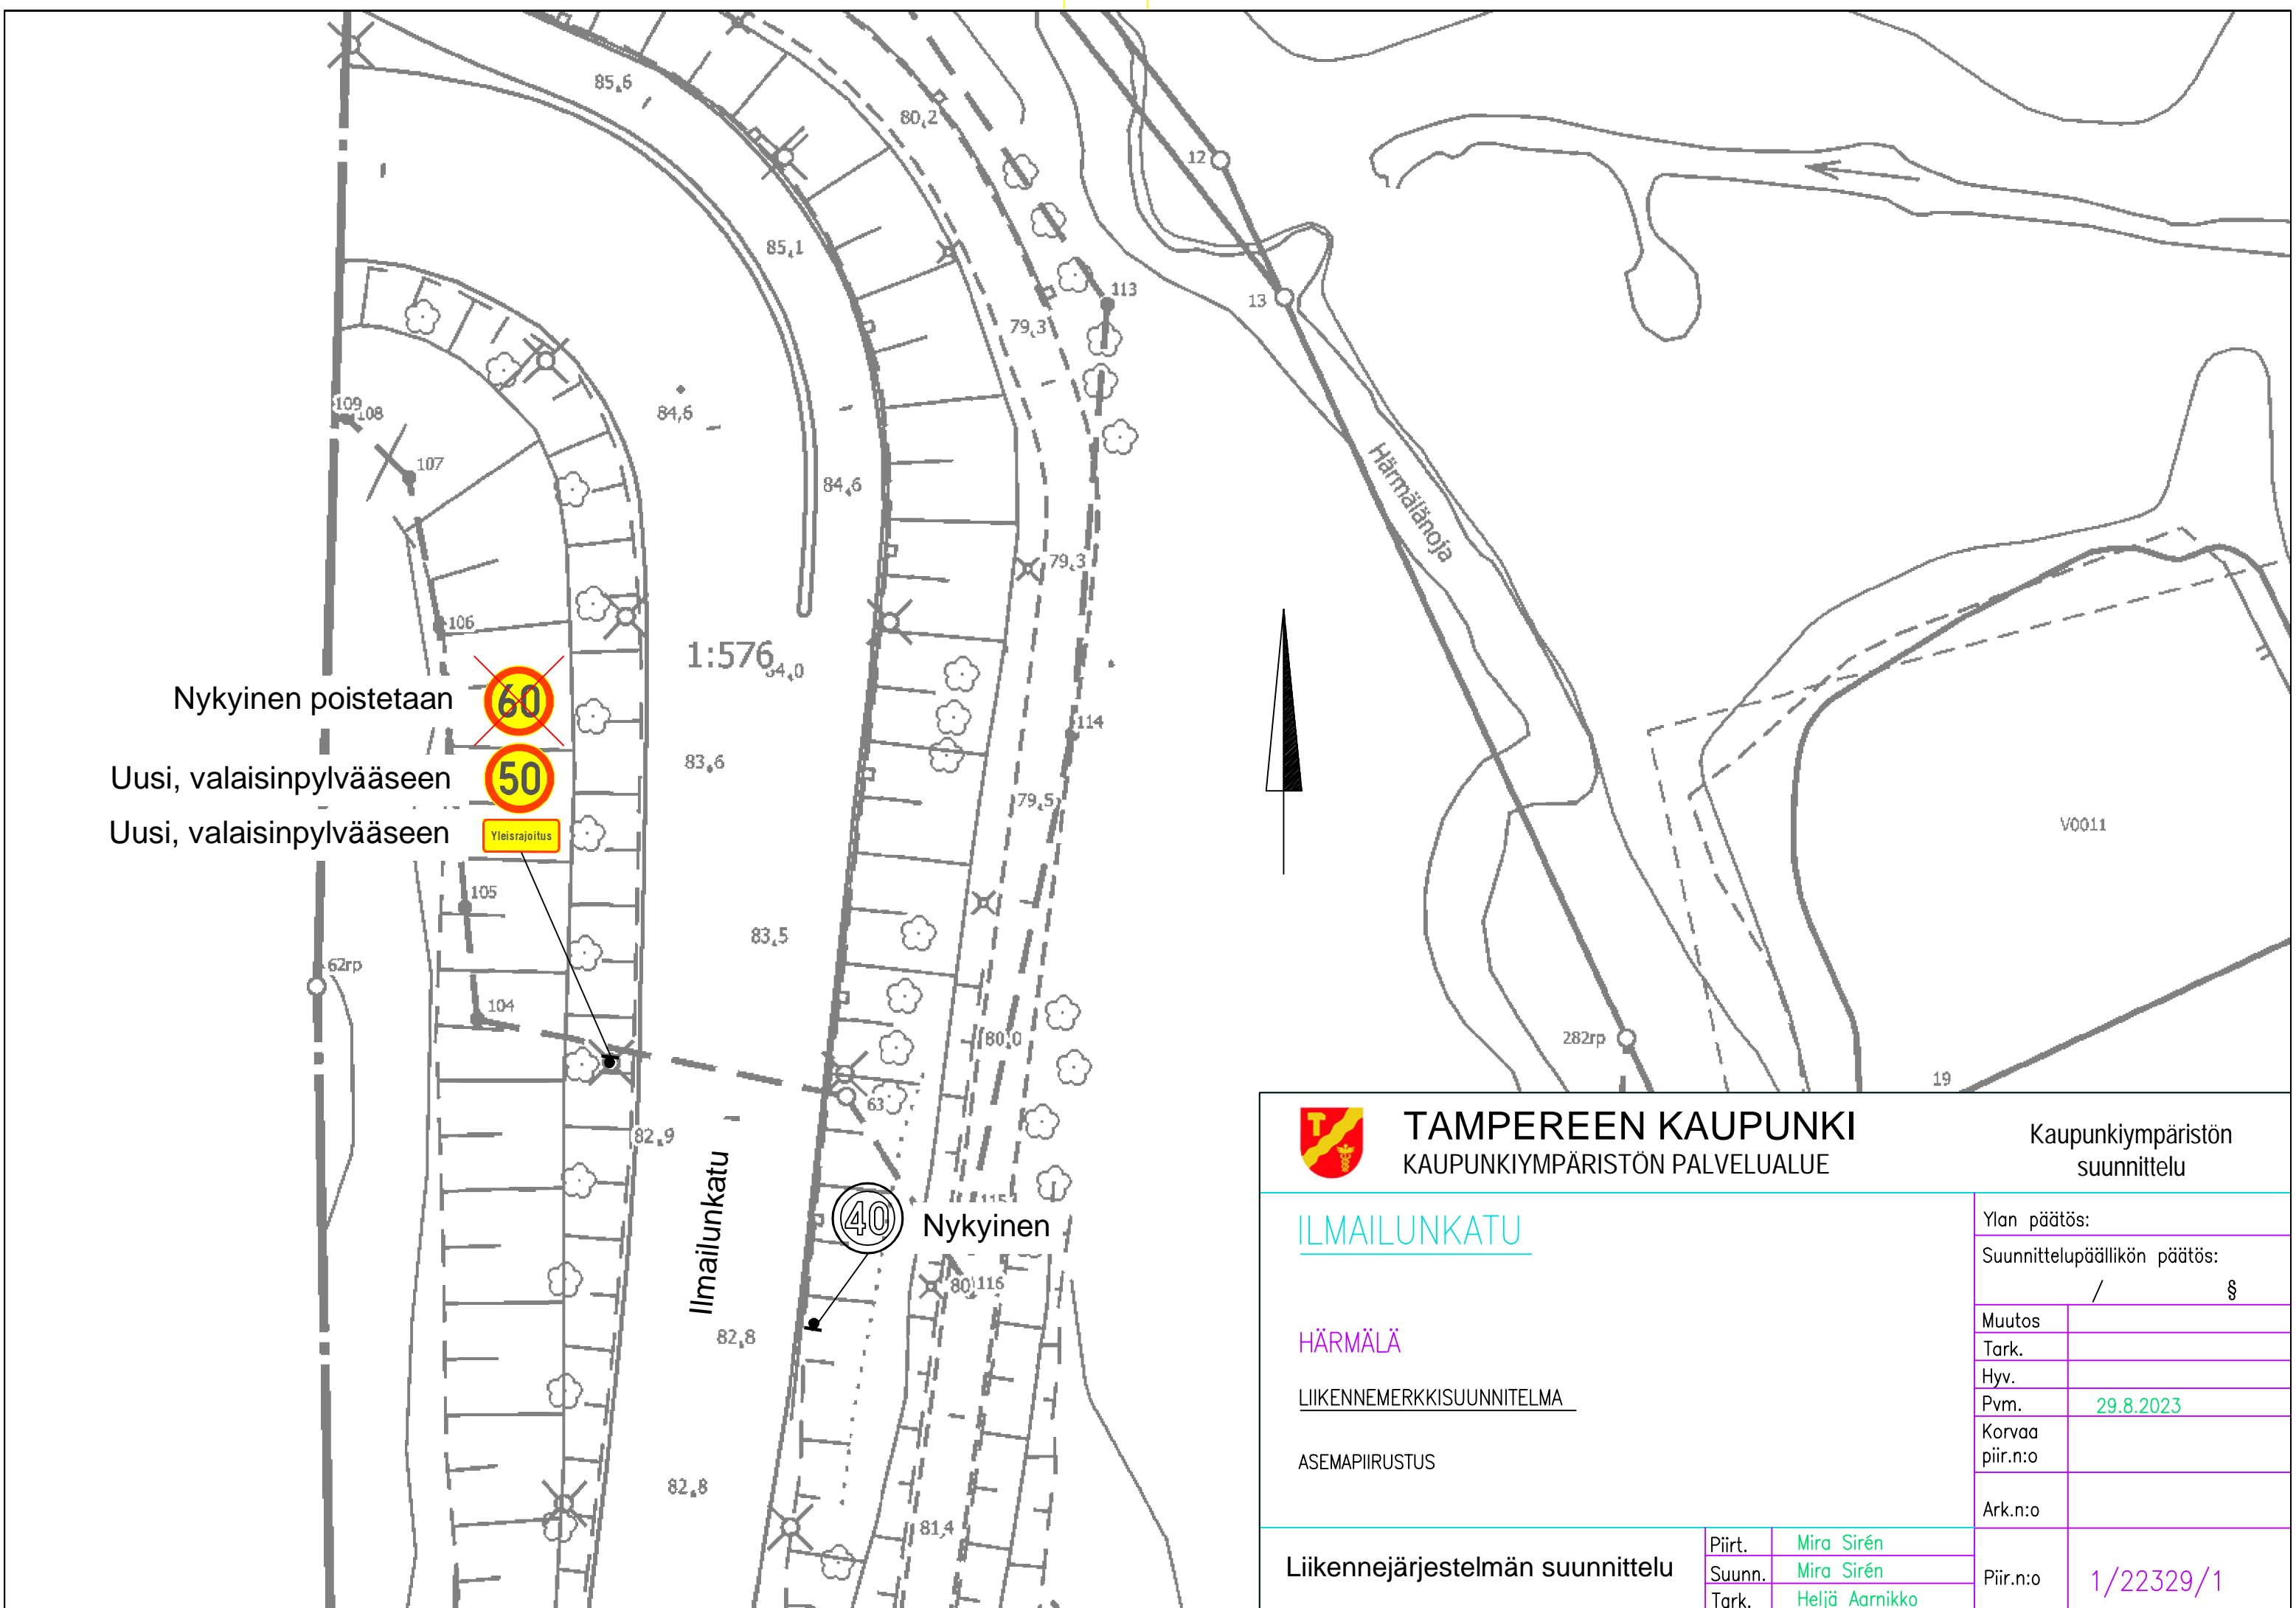

Nykyinen poistetaan 

Uusi, valaisinpylvääseen 

Uusi, valaisinpylvääseen 



TAMPEREEN KAUPUNKI
KAUPUNKIYMPÄRISTÖN PALVELUALUE

Kaupunkiympäristön
suunnittelu

ILMAILUNKATU

HÄRMÄLÄ

LIKENNEMERKKISUUNNITELMA

ASEMPIIRUSTUS

Ylan päätös:


Suunnittelupäällikön päätös: / §

Muutos	
Tark.	
Hyv.	
Pvm.	29.8.2023
Korvaa piir.n:o	
Ark.n:o	

Liikennejärjestelmän suunnittelu

Piirt.	Mira Sirén
Suunn.	Mira Sirén
Tark.	Heljä Aarnikko

Piir.n:o 1/22329/1

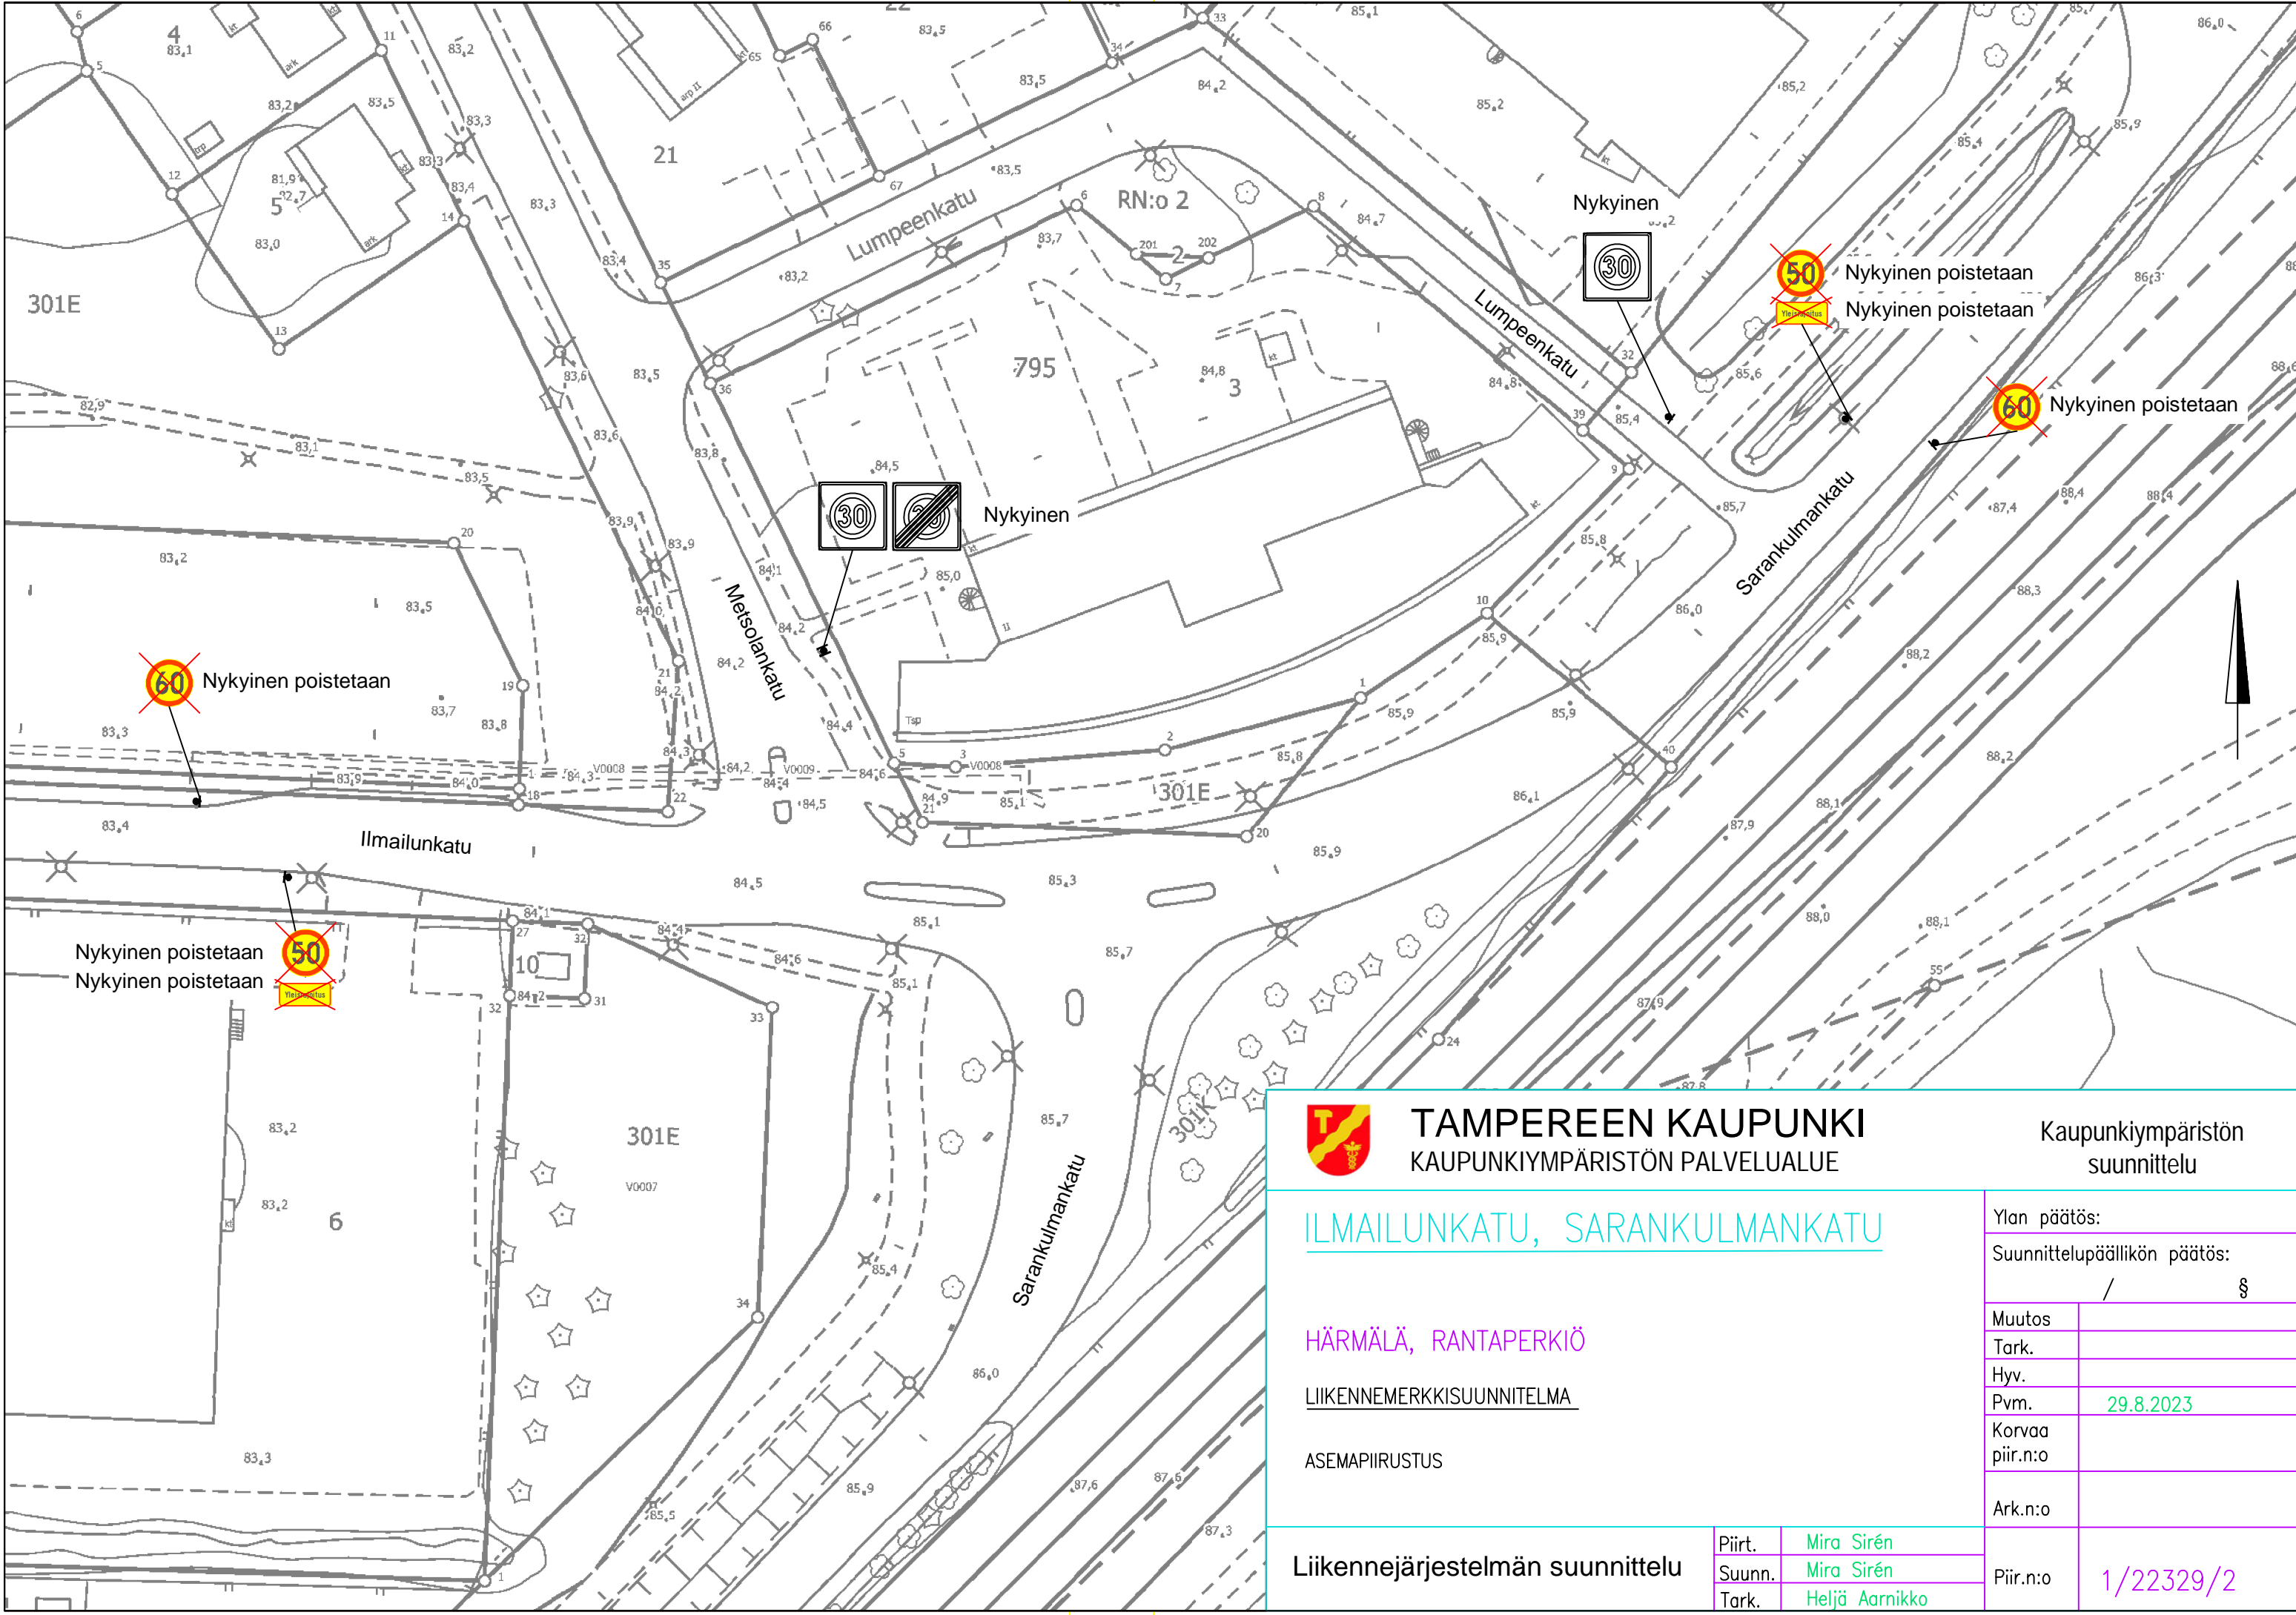

TAMPEREEN KAUPUNKI
KAUPUNKIYMPÄRISTÖN PALVELUALUE

Kaupunkiympäristön
suunnittelu

ILMAILUNKATU, SARANKULMANKATU

HÄRMÄLÄ, RANTAPERKIÖ

LIKENNEMERKKISUUNNITELMA

ASEMAPIIRUSTUS

Liikennejärjestelmän suunnittelu

Piirt.	Mira Sirén
Suunn.	Mira Sirén
Tark.	Heljä Aarnikko

Ylan päätös:	
Suunnittelupäällikön päätös:	
/	§
Muutos	
Tark.	
Hyv.	
Pvm.	29.8.2023
Korvaa piir.n:o	
Ark.n:o	
Piir.n:o	1/22329/2

Heräteraidat oheisen
mitoituskuvan mukaan
noin 50 m ennen
nopeusrajoitusmerkkiä

Uusi, valaisinpylvääseen
Uusi, valaisinpylvääseen

50


Yleisrajoitus

60


Uusi, jalustan kaivuu

50-ajoratamerkintä

Nykyinen

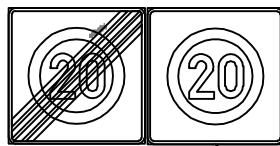

HERÄTERAITOJEN
MITOITUS

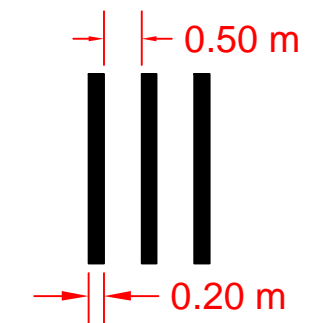

TAMPEREEN KAUPUNKI
KAUPUNKIYMPÄRISTÖN PALVELUALUE

Kaupunkiympäristön
suunnittelu

SARANKULMANKATU

RANTAPERKIÖ

LIKENNEMERKKI- JA AJORATAMERKINTÄSUUNNITELMA

ASEMAPIIRUSTUS

Ylan päätös:

Suunnittelupäällikön päätös:

/ §

Muutos

Tark.

Hyv.

Pvm. 29.8.2023

Korvaa
piir.n:o

Ark.n:o

Liikennejärjestelmän suunnittelu

Piirt. Mira Sirén
Suunn. Mira Sirén
Tark. Heljä Aarnikko

Piir.n:o 1/22329/3