


Raitiotie PLV 7100 – 7400

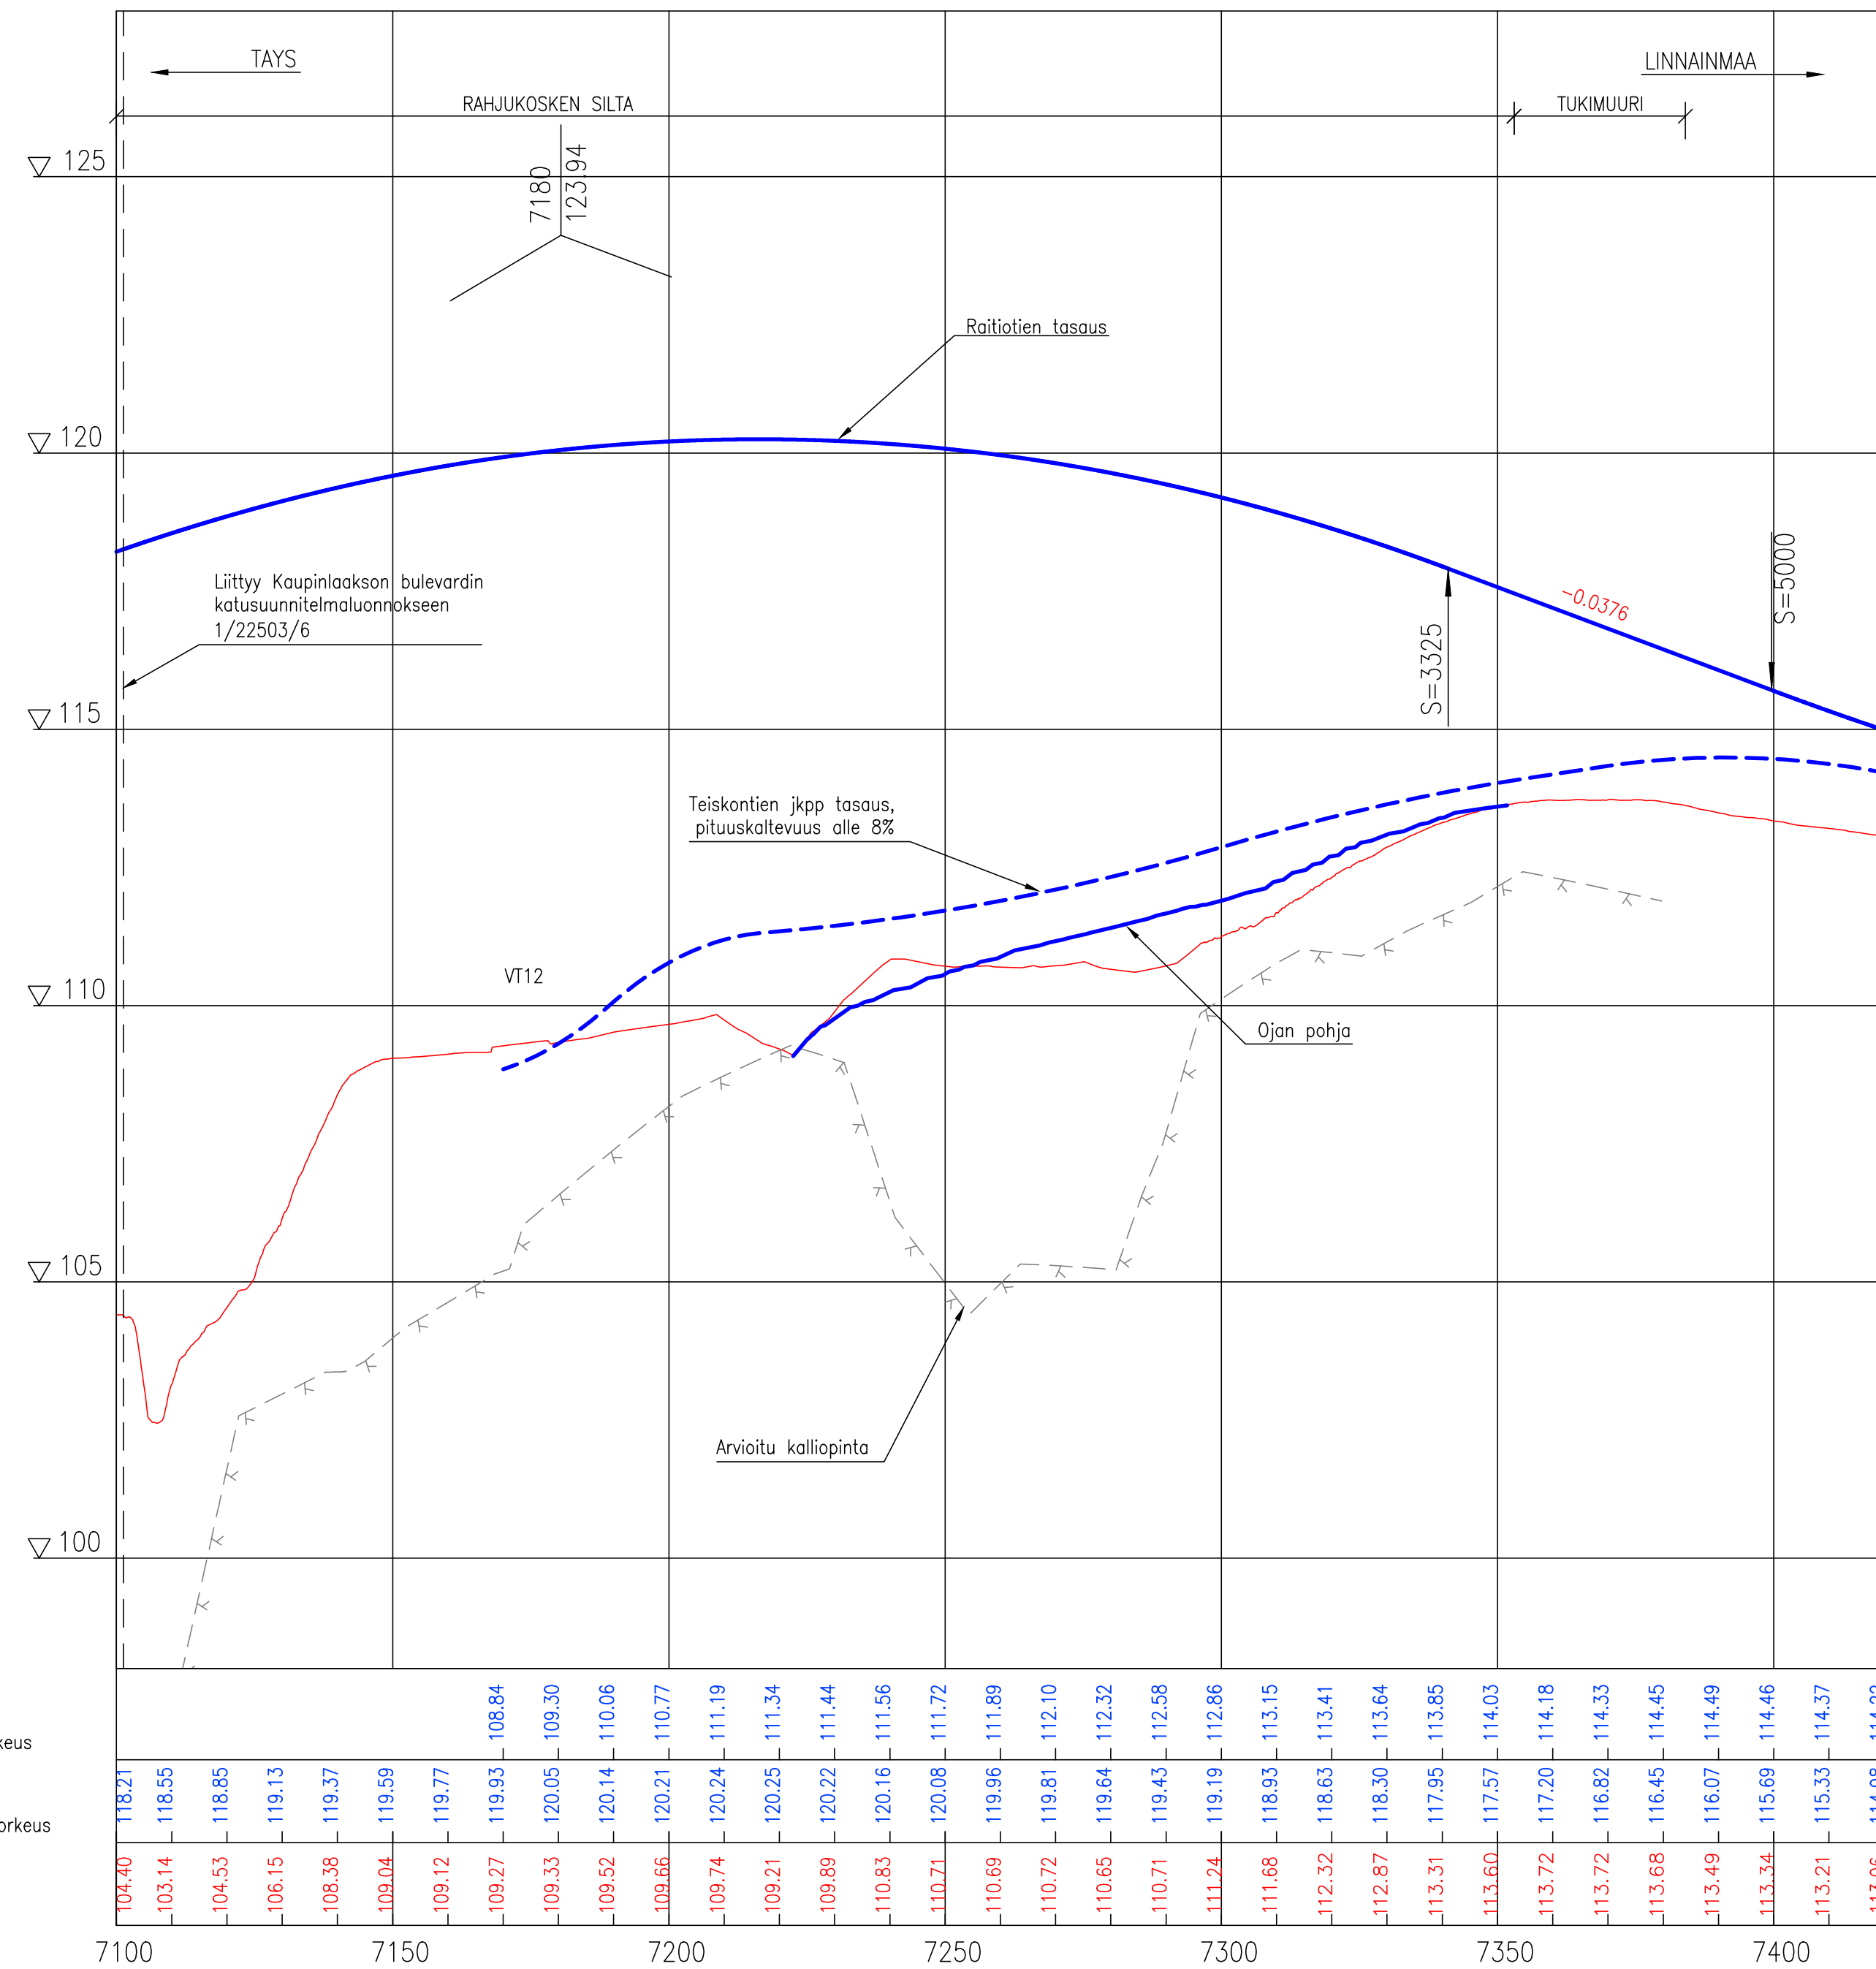


JKPP:n tasausviivan korkeus

Raitiotien tasausviivan korkeus

Maanpinnan korkeus

Paalutus

 <b>KAUPUNKIYMPÄRISTÖN PALVELUALUE</b>	
<b>TEISKONTIEN JKPP</b> <span style="float: right;">22464</span>	
Väli: Alasjärvenranta – Heikkilänkatu	
Suunnittelupäällikön päätös: / §	
Muutos	
Tark.	
Hyv.	
Pvm.	5.8.2024
Korvaa piir.n:o	
Ark.n:o	
Piir.n:o	18/22464/3
TAKAHUHTI PUUSTOSUUNNITELMA PITUUSLEIKKAUS 1:100/1:1000	Piirt. K. Lehtinen Suunn. K. Lehtinen Tark. M. Kytölä