


TAMPERE - KALEVAN KESKUSPUISTO
837 - 129 - 9903 - 0

TONTIN PINTA-ALA 133628 m²
 NYKYINEN HUOLTORAKENNUS 53 k-m²
 tilavuus 170 m³

NYKYINEN HUOLTORAKENNUS PURETAAN LIIKENNEPUISTON
 UUDISTUKSEN YHTEYDESSÄ JA RAKENNETAAN UUSI
 HUOLTORAKENNUS UUTEEN PAIKKAAN.

UUSI HUOLTORAKENNUS:

	huoneistoala	kerrosala	kokonaisala	tilavuus
Autovarasto (kylmä)		40 k-m ²	40 m ²	120 m ³
Katos (avoin)			20 m ²	
Kioski-sosiaalitiä (lämmin)	27,5 h-m ²	32 k-m ²	32 m ²	100 m ³
Jätekatos		8 k-m ²	8 m ²	20 m ³
Yleiset wc-tilat	6,5 h-m ²	10 k-m ²	10 m ²	30 m ³
Yhteensä	34,0 h-m²	90 k-m²	110 m²	270 m³

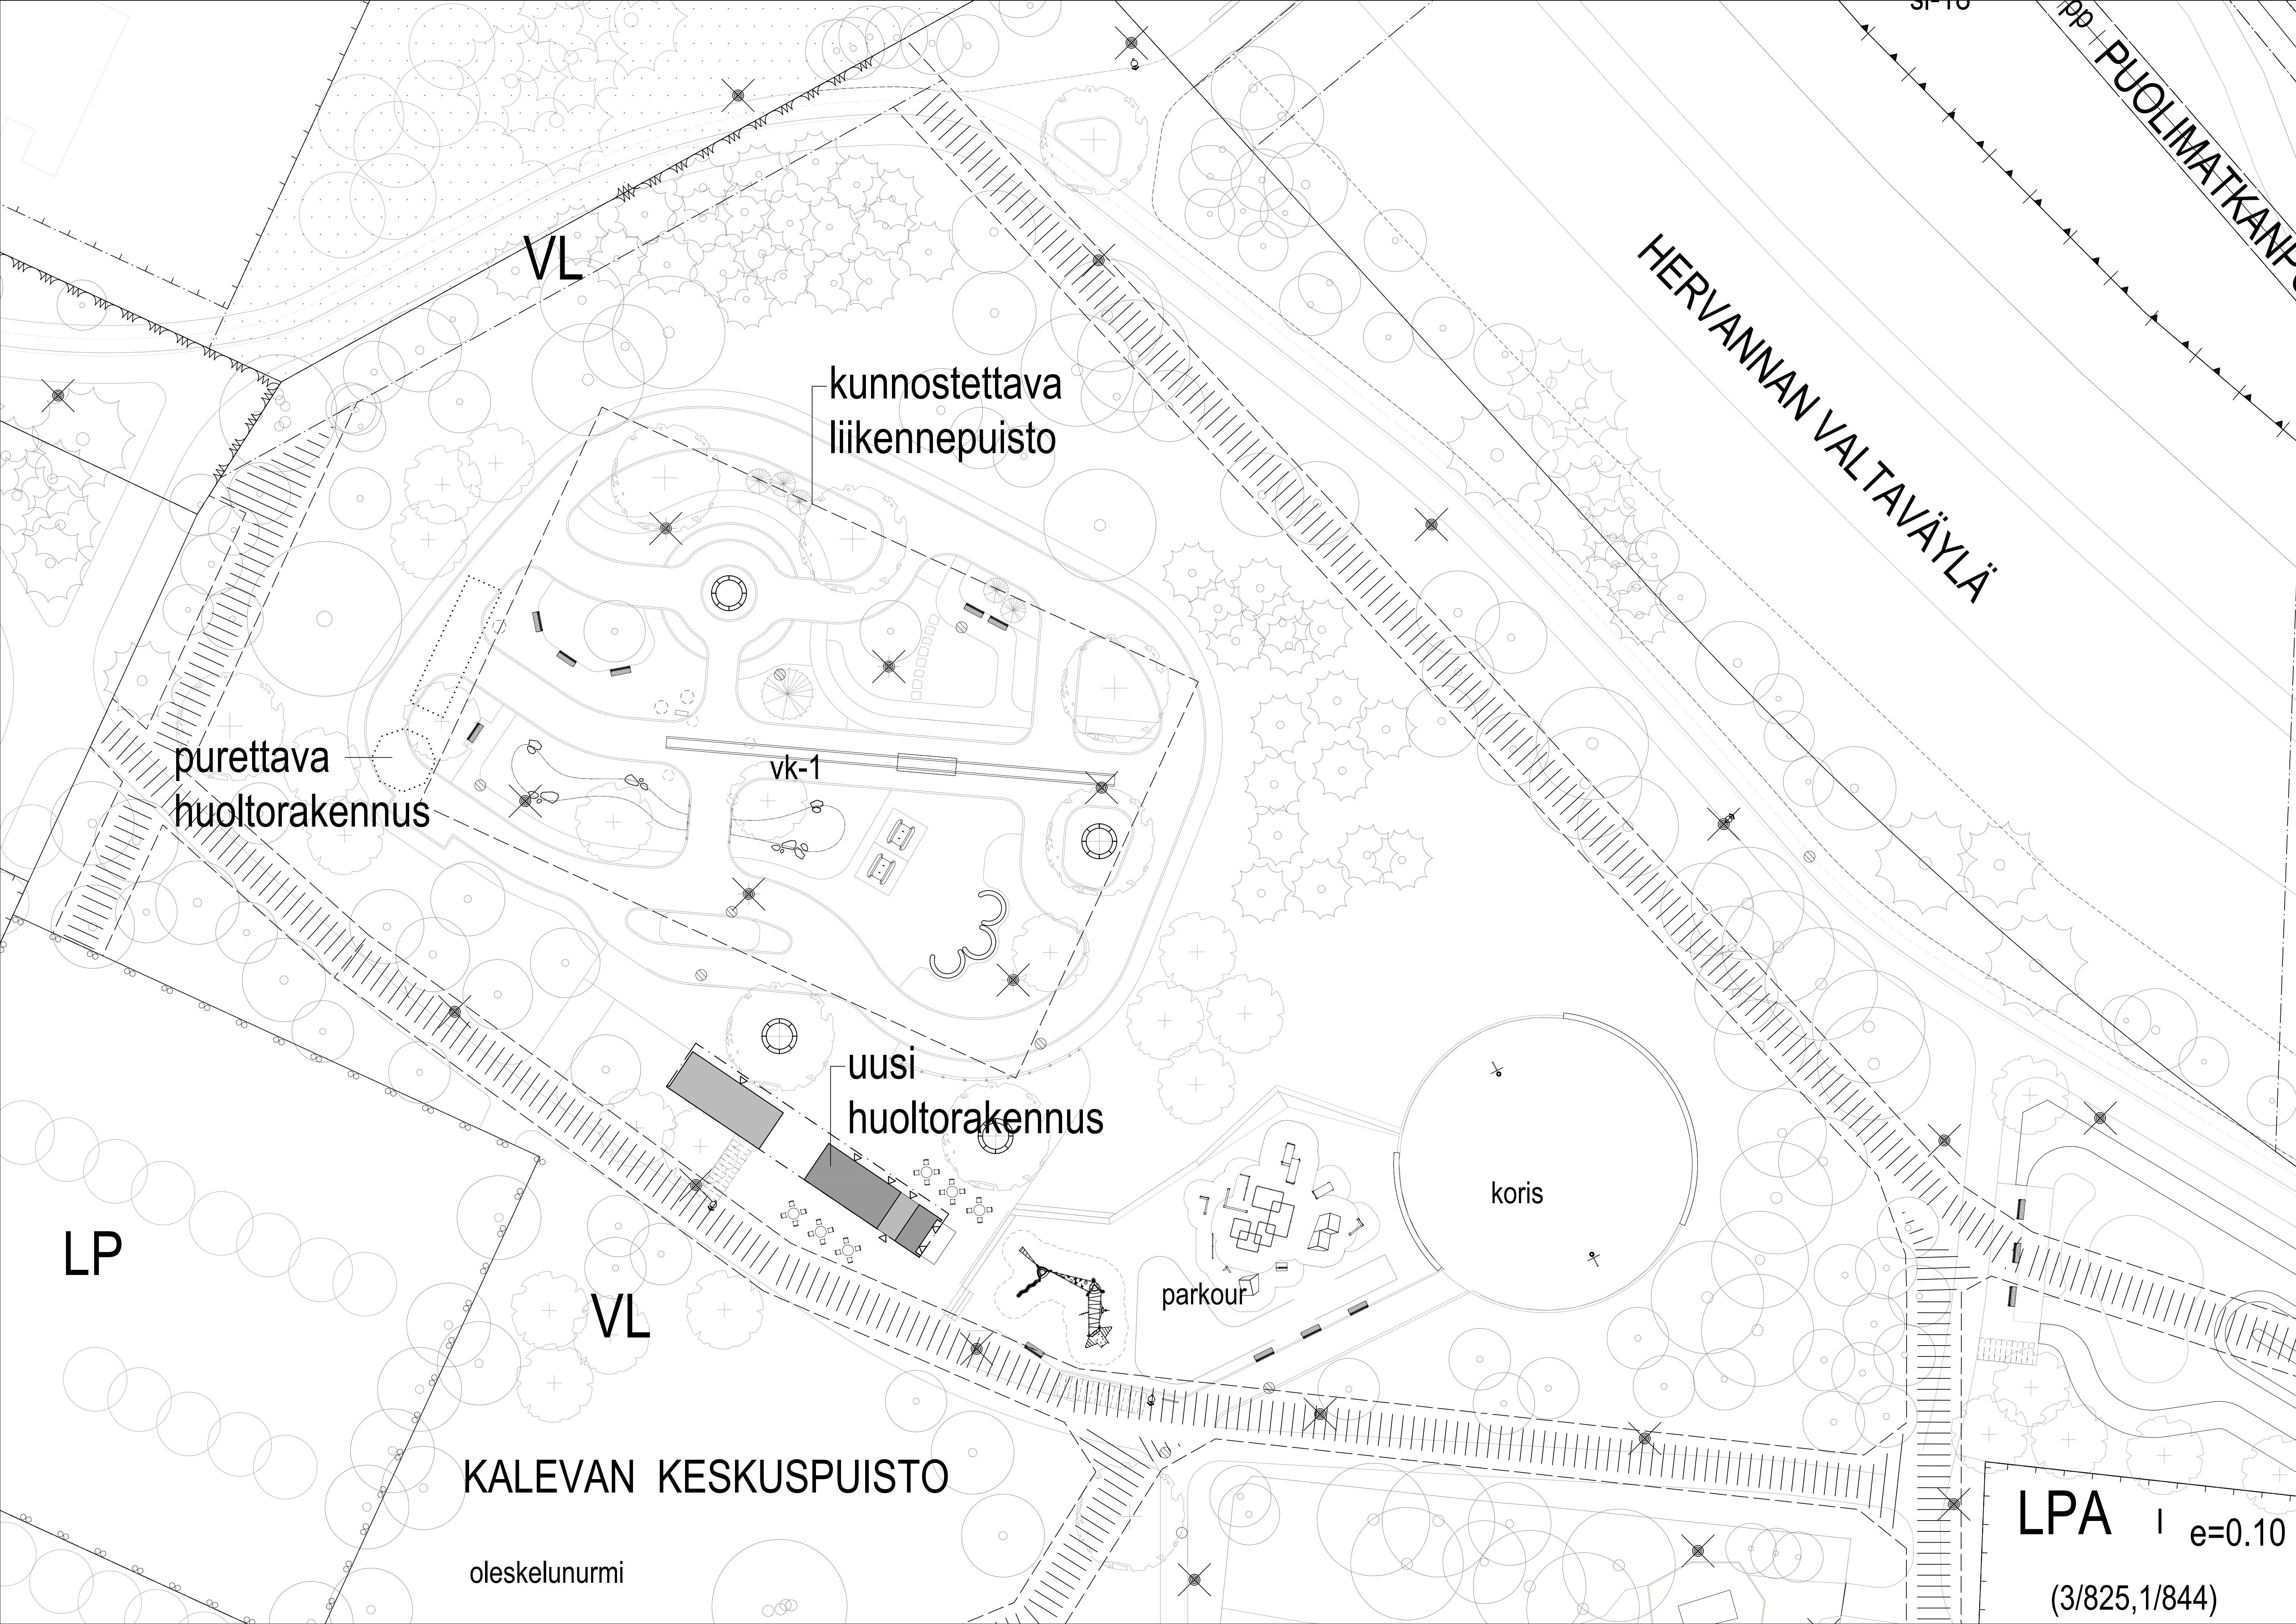

LP

purettava
huoltorakennus

kunnostettava
liikennepuisto

vk-1

uusi
huoltorakennus

parkour

koris

KALEVAN KESKUSPUISTO



oleskelunurmi

HERVANNAN VALTAVÄYLÄ




LPA | e=0.10

(3/825,1/844)

K.O.SAVILLA 129 KALEVA 9903	KORTTELIALA TONTIN O 9903	VIIRISTYSALUE PÄÄPIIRUSTUS	VIIRISTYSALUE PÄÄPIIRUSTUS	ASIKKINEN
UUDISRAKENNUS	LIIKENNEPUISTON HUOLTORAKENNUS	ASEMAPIIRROS		MITTAKAAVA 1:250
JOUKKAISENKATU 14 33540 TAMPERE	SUUNNITTELU Tuuja Salovaara	SUUNNITTELU / PIIRUSTUS ARK 5127 - 1001	PIIRITÄJÄ Tsa	5127AA
FRENCKELLINAKIO 2K PL 1000 33101 TAMPERE	PROJEKTOI 01.03.2022	Tuuja Salovaara		

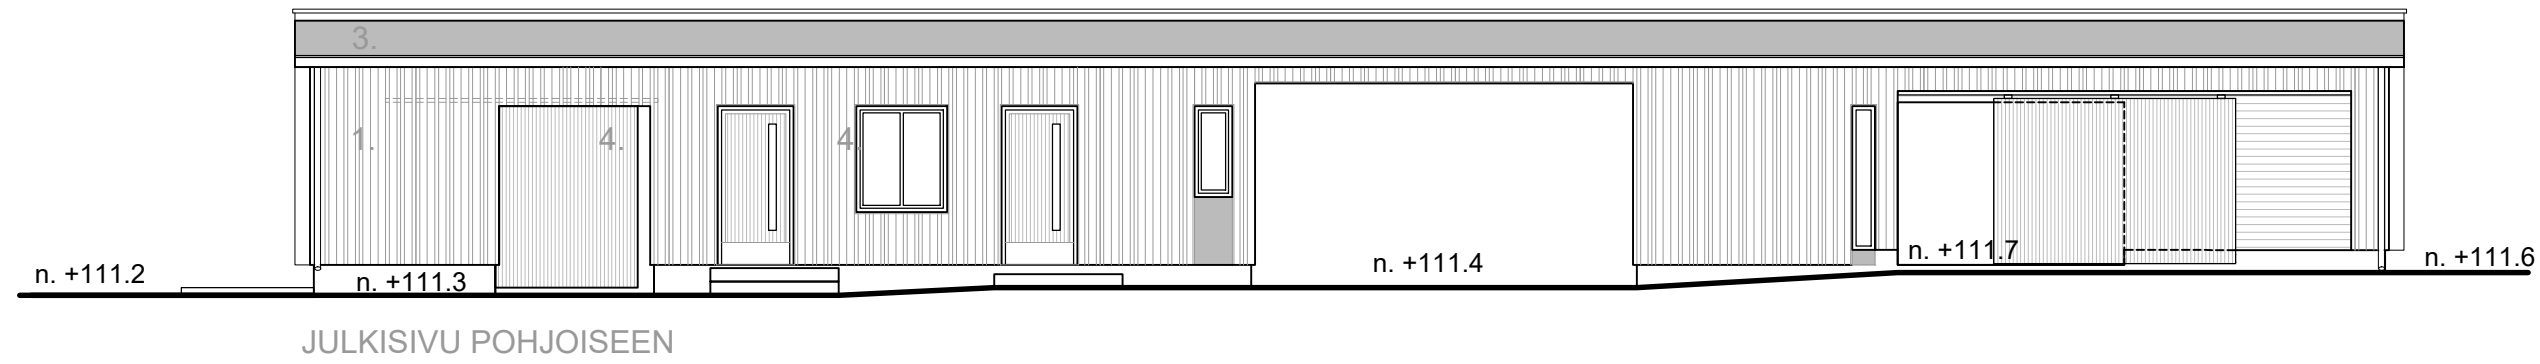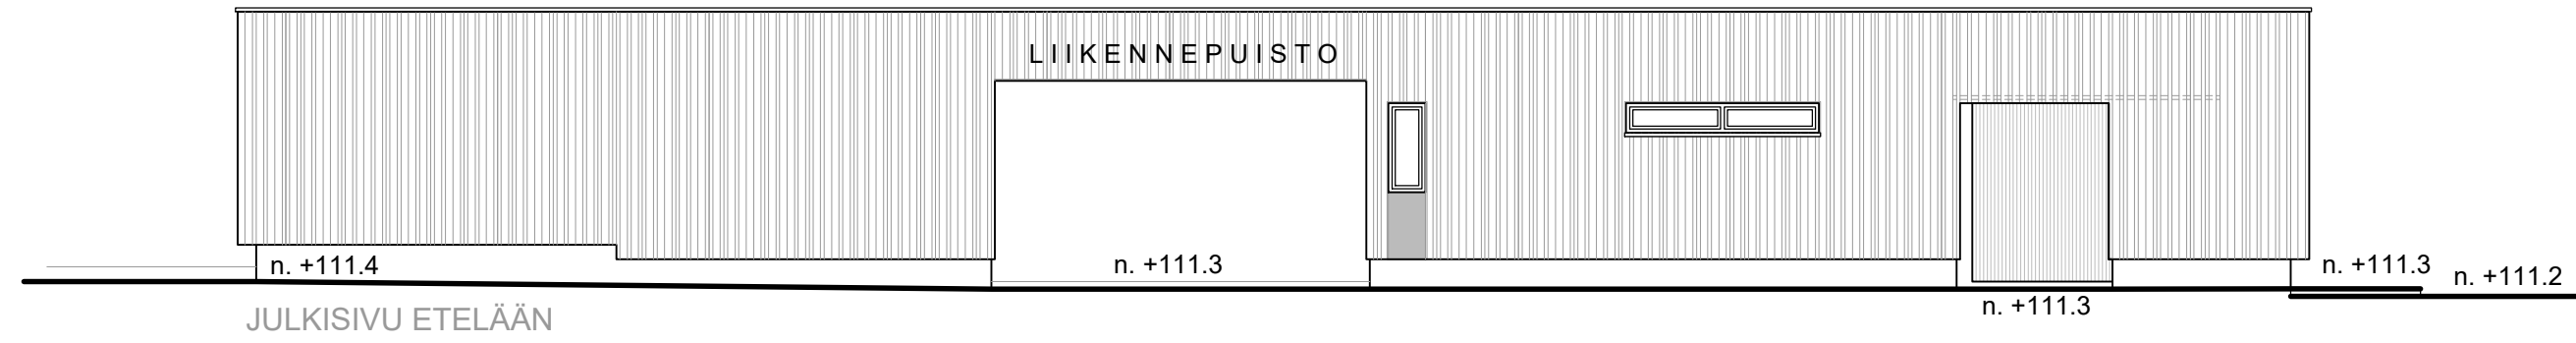

- Julkisivumateriaalit ja -värit:
- | | |
|--------------------|---------------|
| 1. Pystylaudoitus | ruskeanharmaa |
| 2. Teräspinta | tummanharmaa |
| 3. Huopakate | tummanharmaa |
| 4. Ikkunat ja ovet | tummanharmaa |

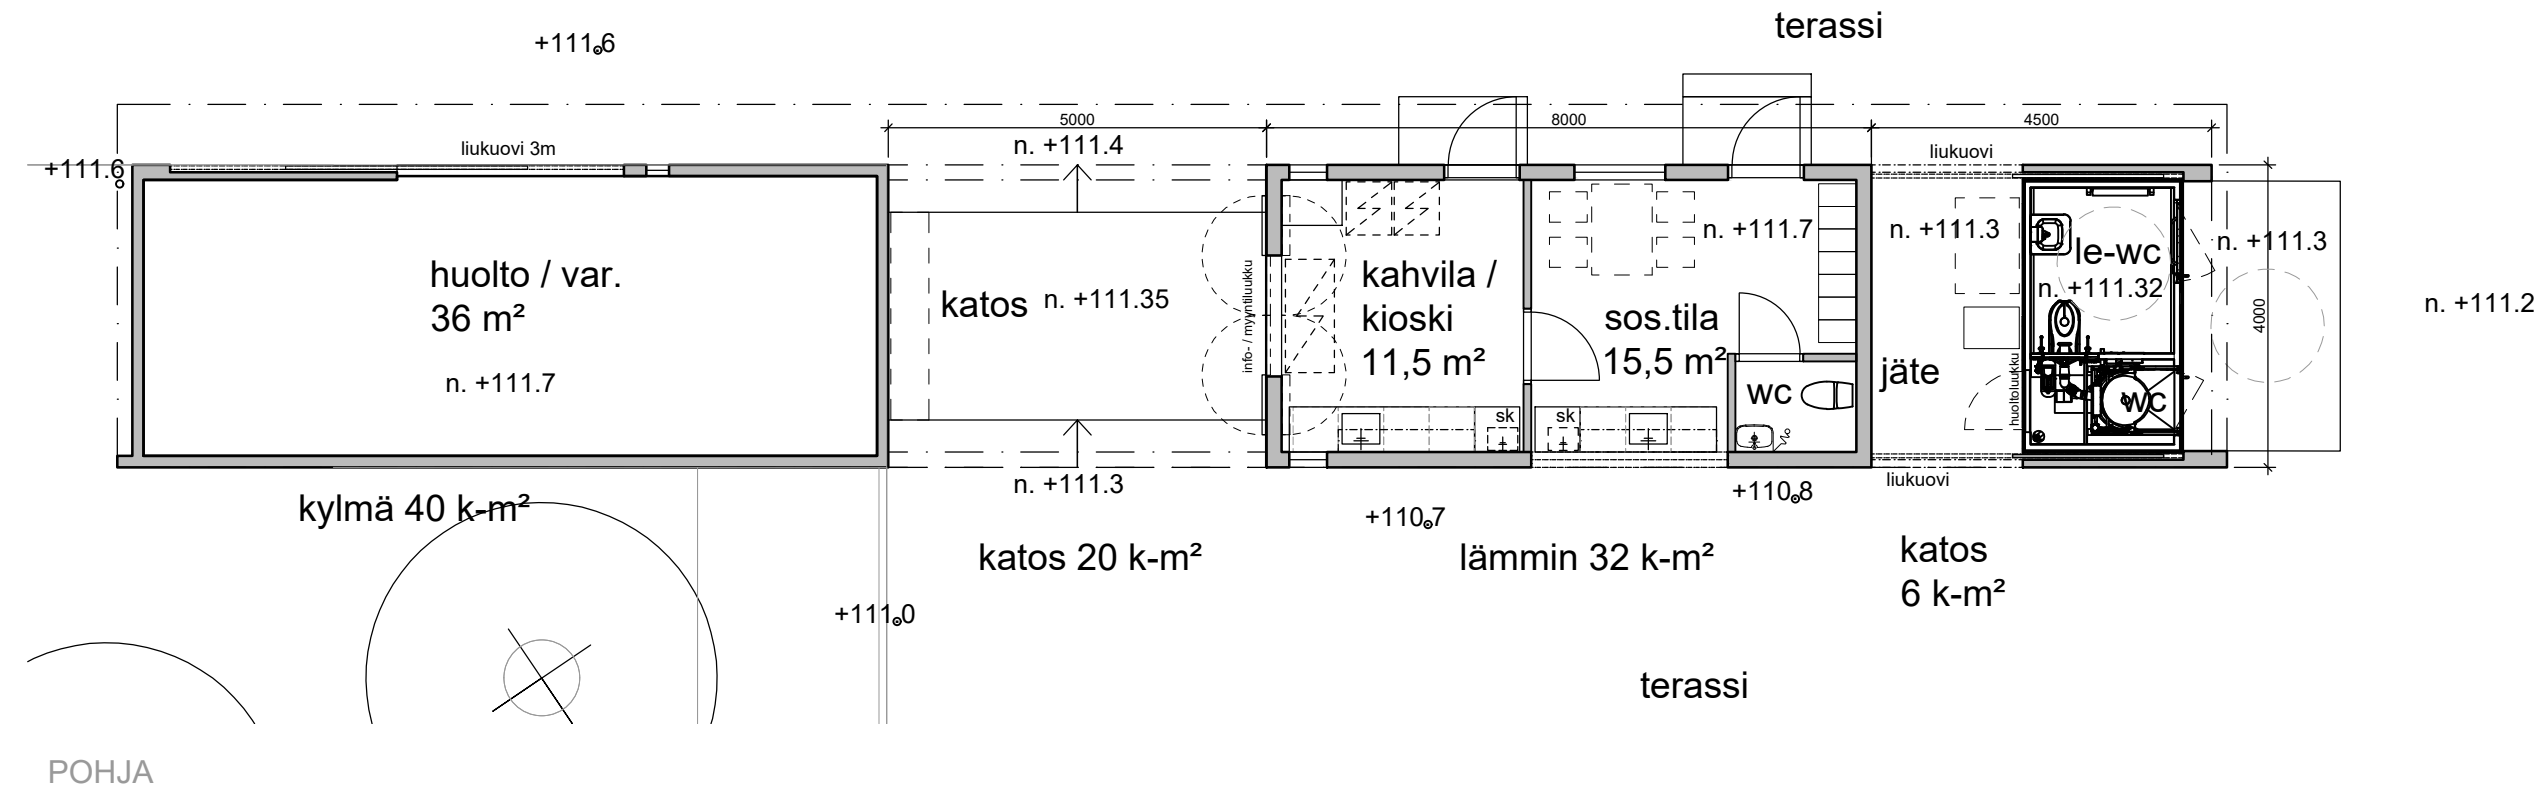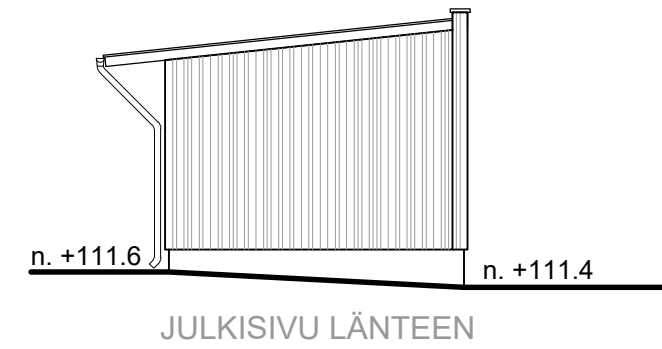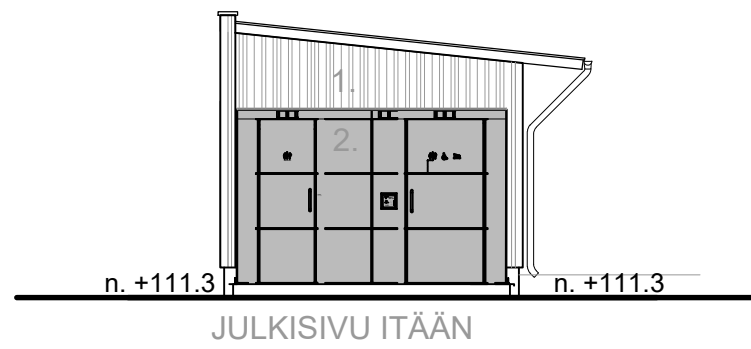

	huoneistoala	kerrosala	kokonaisala	tilavuus
Autovarasto (kylmä)		40 k-m ²	40 m ²	120 m ³
Katos (avoin)			20 m ²	
Kioski-sosiaalitila (lämmin)	27,5 h-m ²	32 k-m ²	32 m ²	100 m ³
Jätekatos		8 k-m ²	8 m ²	20 m ³
Yleiset wc-tilat	6,5 h-m ²	10 k-m ²	10 m ²	30 m ³
Yhteensä	34,0 h-m²	90 k-m²	110 m²	270 m³

K. OSAKYLI 129 KALEVA	KORTTELITILA 9903	TONTTURNO	VIRANOMAISEN ARKISTOMERKINTÖJÄ VARTEN
RAKENNUSKOHTA UUDISRAKENNUS	RAKENNUSKOHTA LIIKENNEPUISTON HUOLTORAKENNUS	PIIRUSTUSLAJI PÄÄPIIRUSTUS	JUOKS.NRO
RAKENNUSKOHTA JOUKAHAISENKATU 14 33540 TAMPERE	RAKENNUSKOHTA LIIKENNEPUISTON HUOLTORAKENNUS	PIIRUSTUKSEN SISÄLTÖ POHJA JA JULKISIVUT	MITTAKAAVAT 1:100
SUUNNITTELIJA Tuija Salovaara	SUUNNITTELUALA / PIIRUSTUSNRO ARK 5127 - 1002	PIIRITÄJÄ TSa	ARKISTOTUNNUS 5127AX
PÄIVÄMÄÄRÄ 01.03.2022	FRENCKELLINAUKIO 2K PL 1000 33101 TAMPERE		<i>Tuija Salovaara</i>