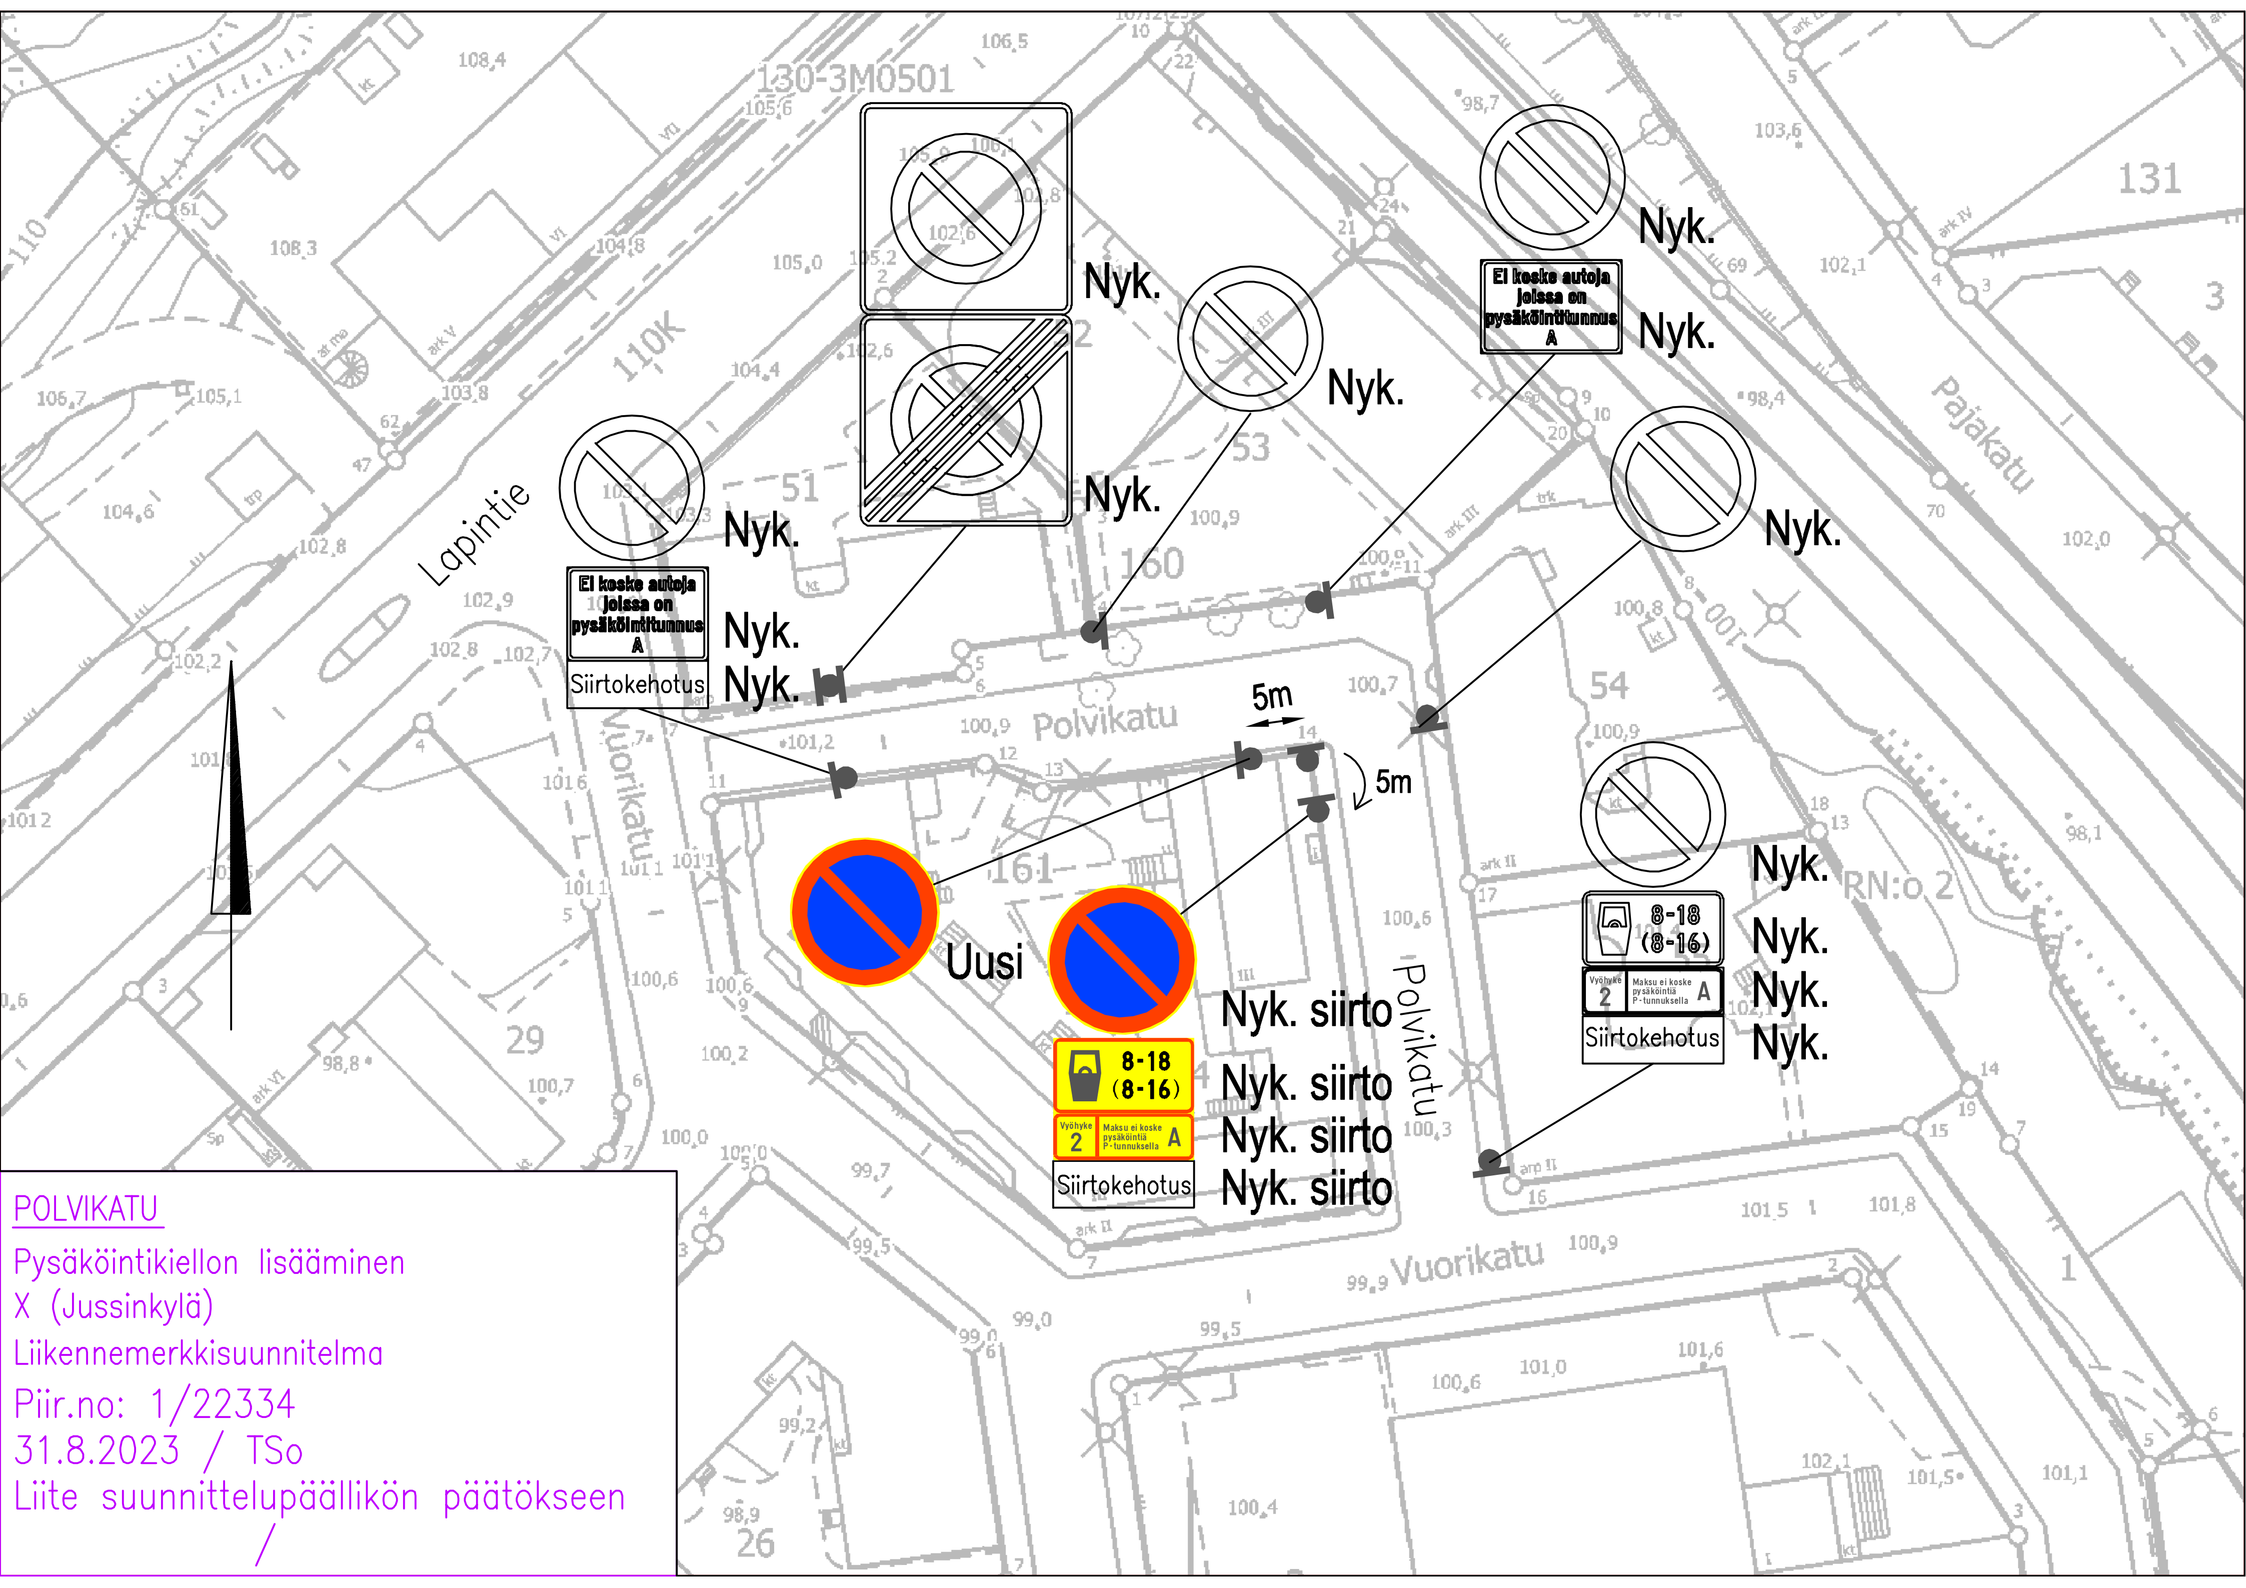

POLVIKATU

Pysäköintikiellon lisääminen

X (Jussinkylä)

Liikennemerkkisuunnitelma

Piir.no: 1/22334

31.8.2023 / TSo

Liite suunnittelupäällikön päätökseen

/