


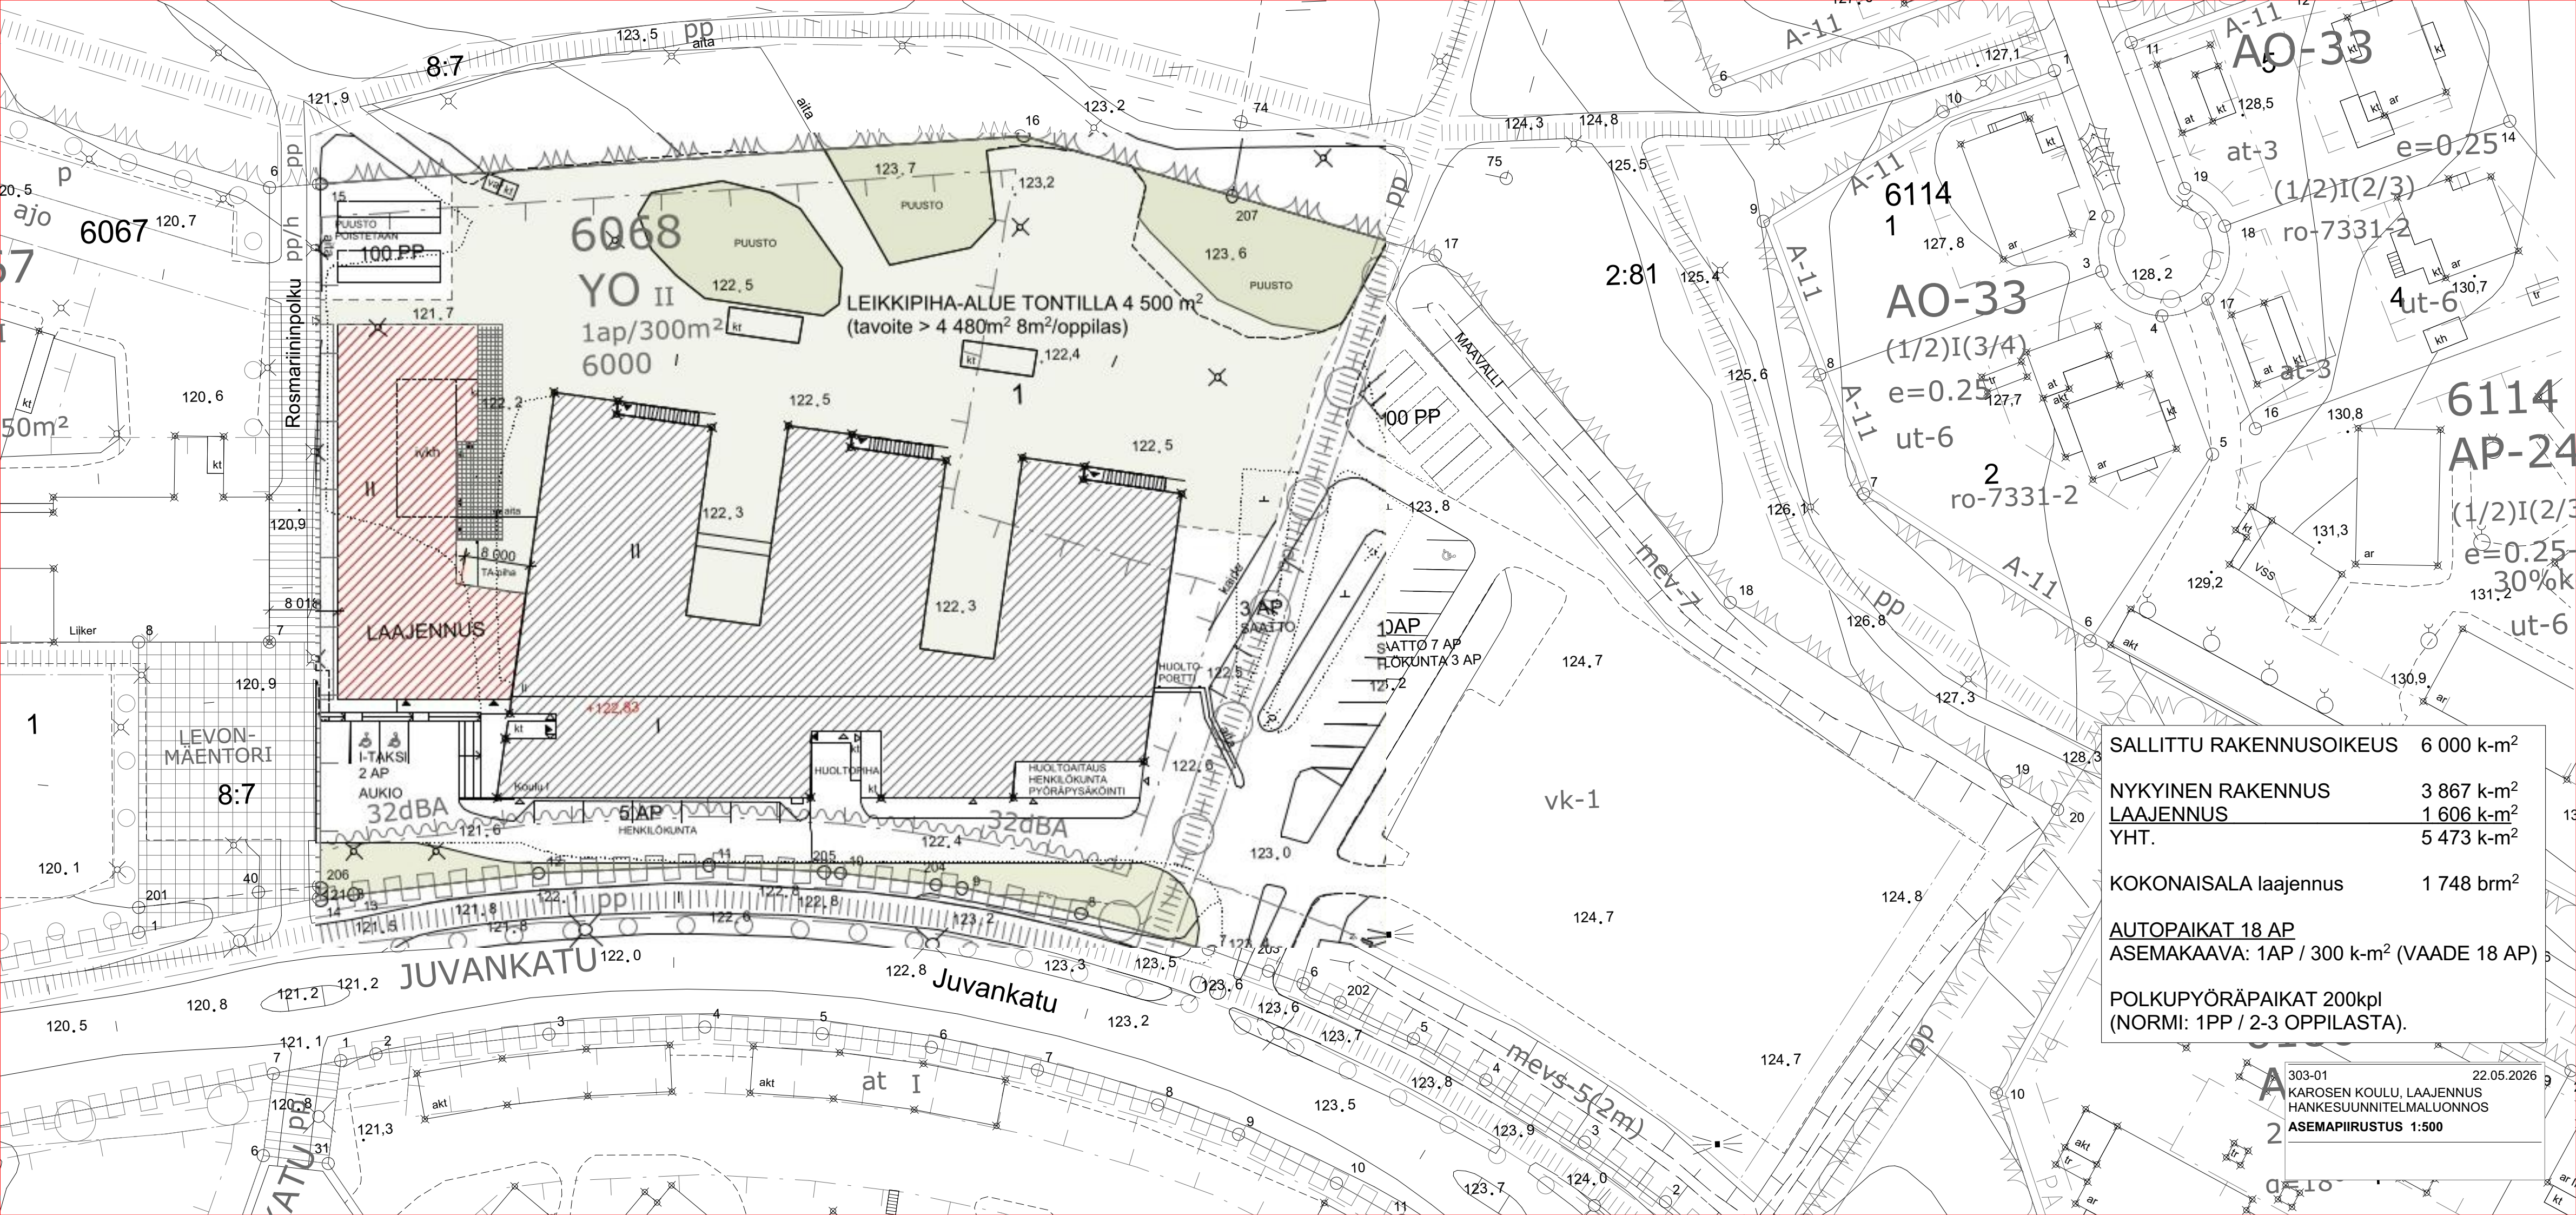

SALLITTU RAKENNUSOIKEUS	6 000 k-m ²
NYKYINEN RAKENNUS	3 867 k-m ²
LAAJENNUS	1 606 k-m ²
YHT.	5 473 k-m ²
KOKONAISALA laajennus	1 748 brm ²
AUTOPAIKAT 18 AP	
ASEMAKAAVA: 1AP / 300 k-m ² (VAADE 18 AP)	
POLKUPYÖRÄPAIKAT 200kpl	
(NORMI: 1PP / 2-3 OPPILASTA).	

303-01
KARSEN KOULU, LAAJENNUS
HANKESUUNNITELMALUONNOS
ASEMAPIIRUSTUS 1:500
22.05.2026