



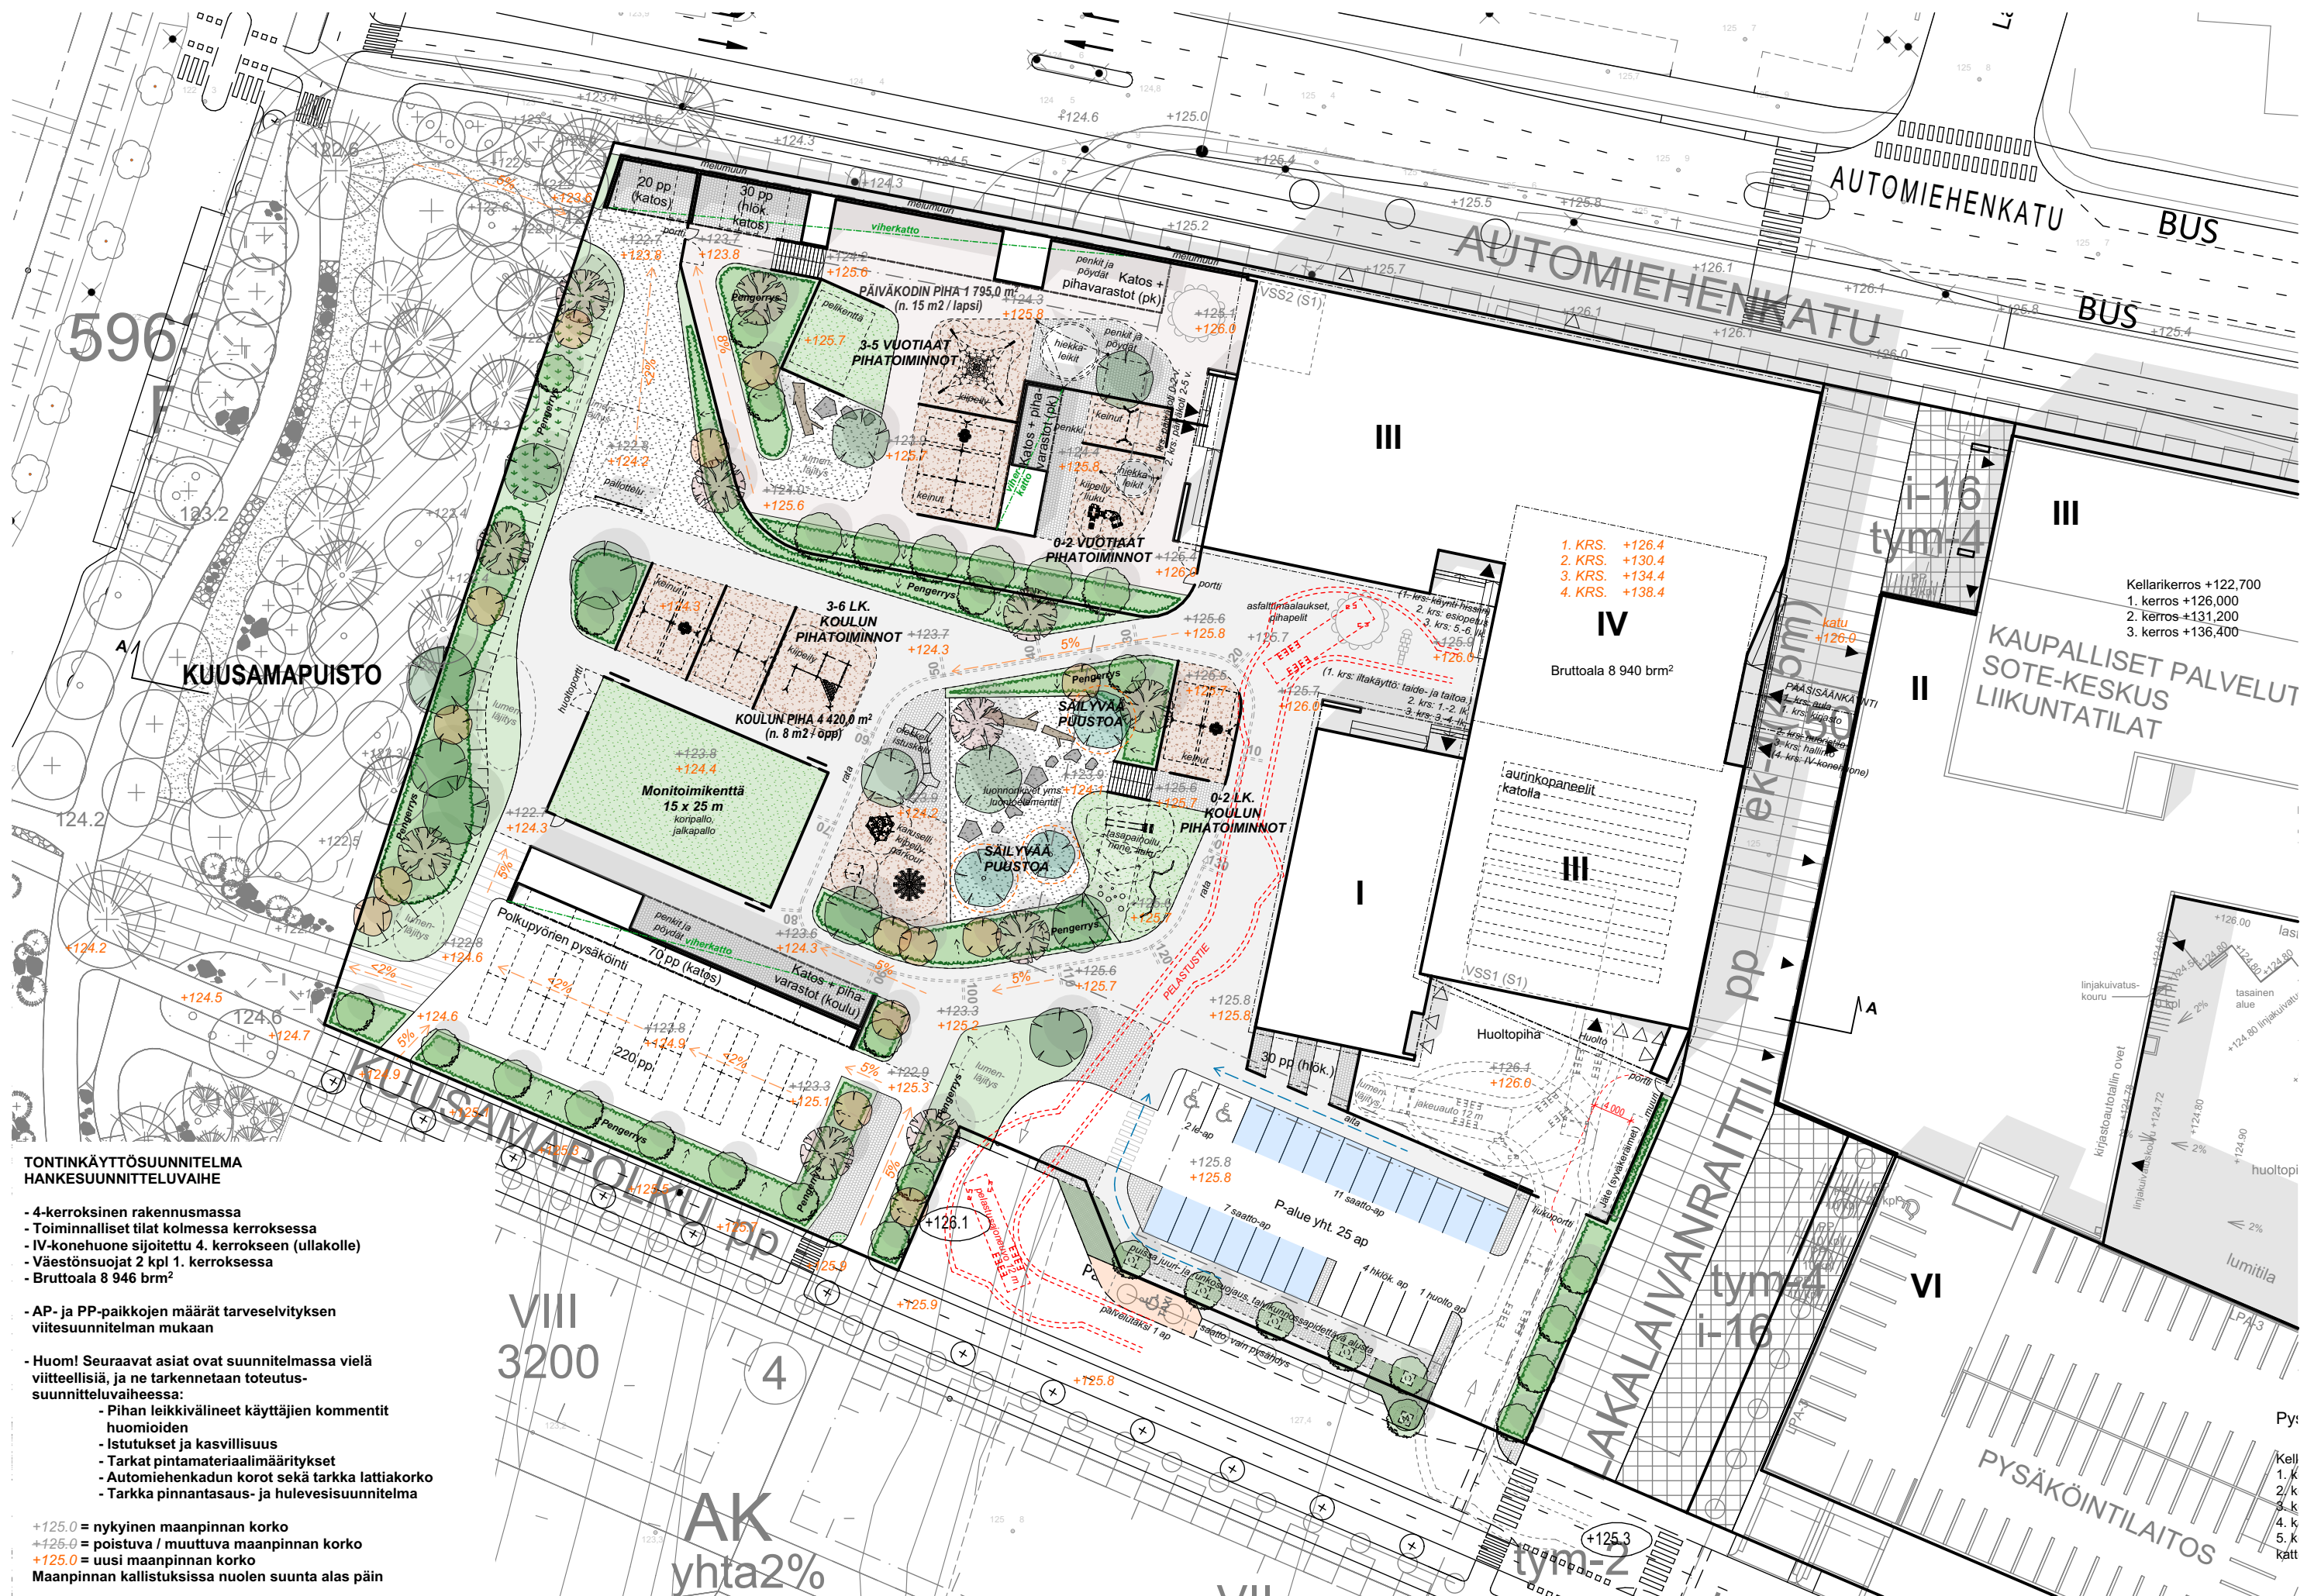


+358 20 739 3000 / etunimi.sukunimi@sweco.fi / www.sweco.fi


25007864 Peltolammin hyvinvointikeskus / Hankesuunnittelu, ARK-viitesuunnitelmat / 25.4.2024



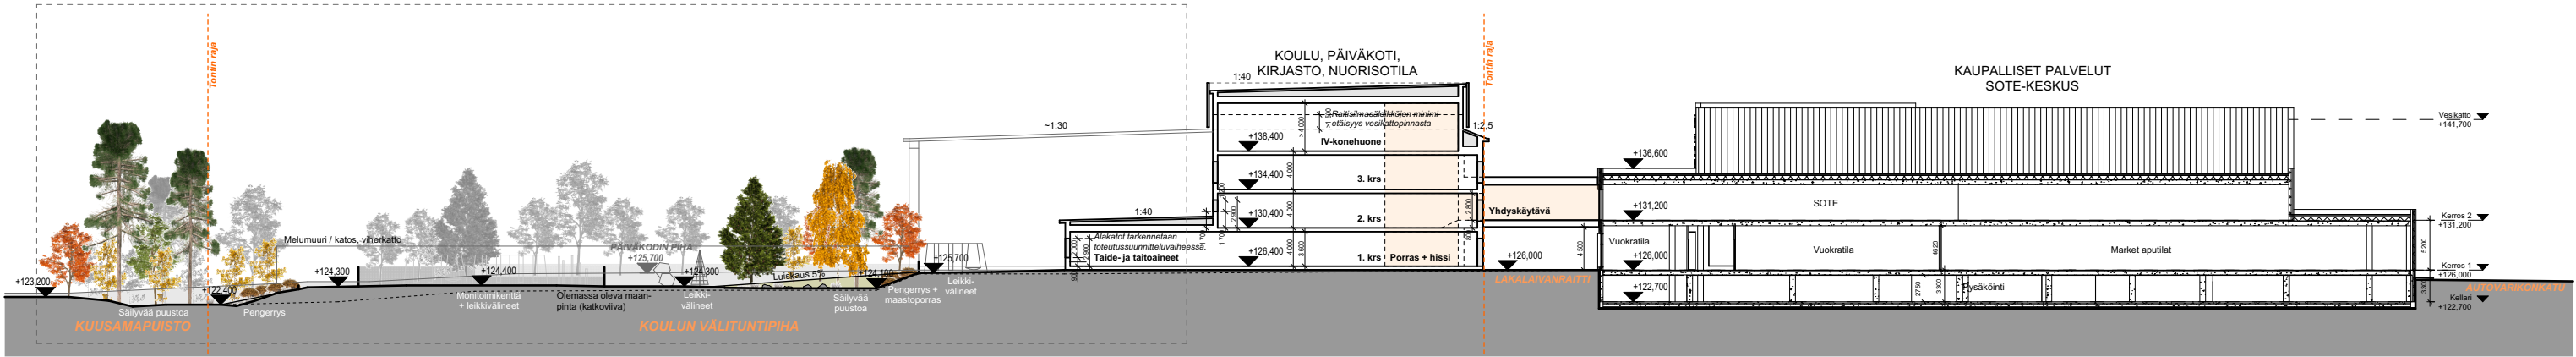


Alueleikkaus A-A

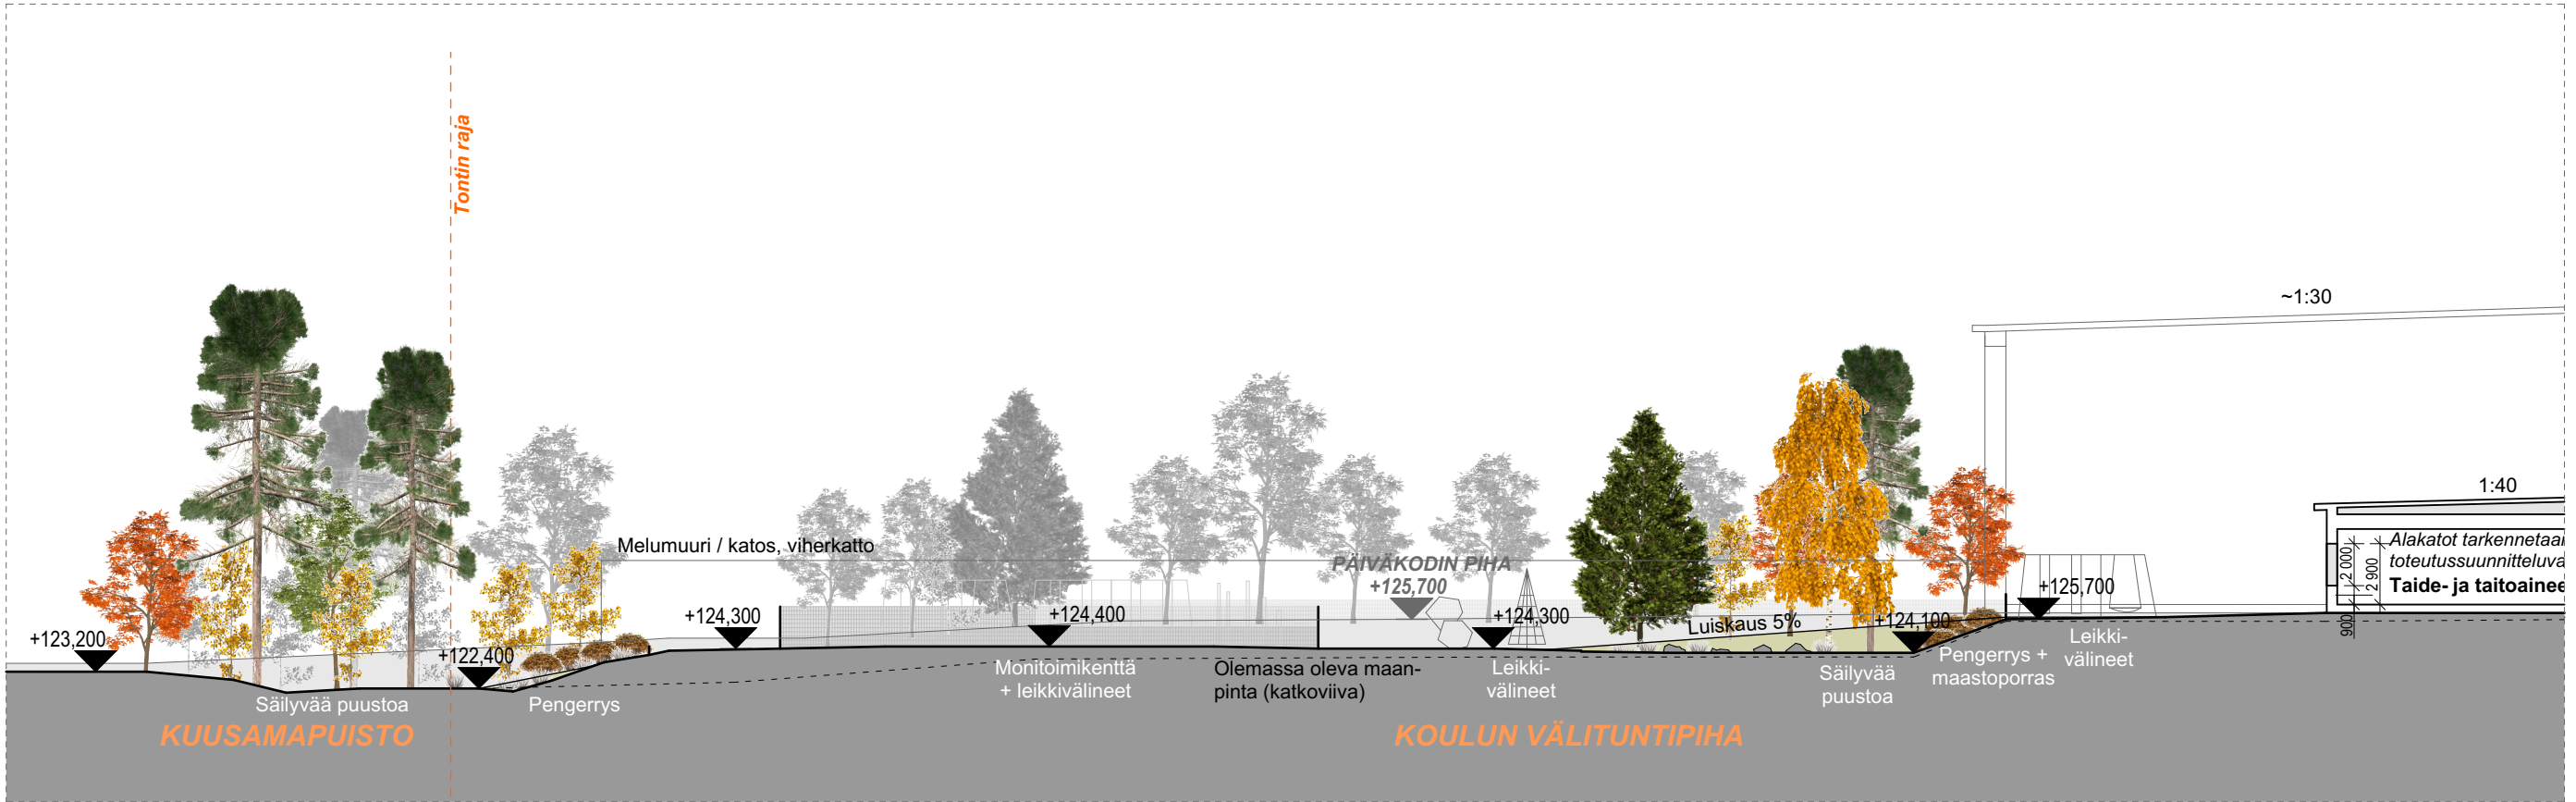

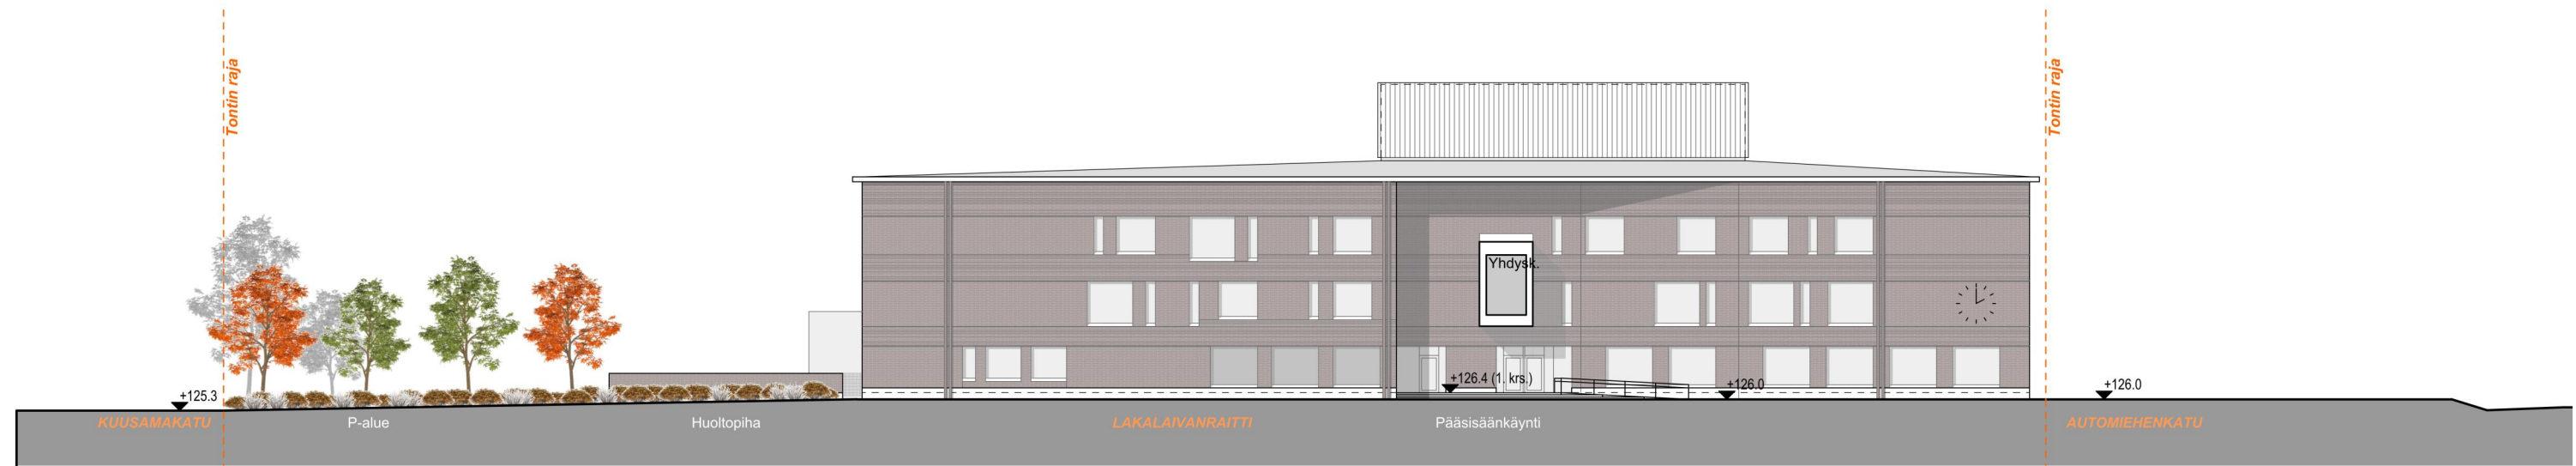

Julkisivu itään (Lakalaivanraitille)

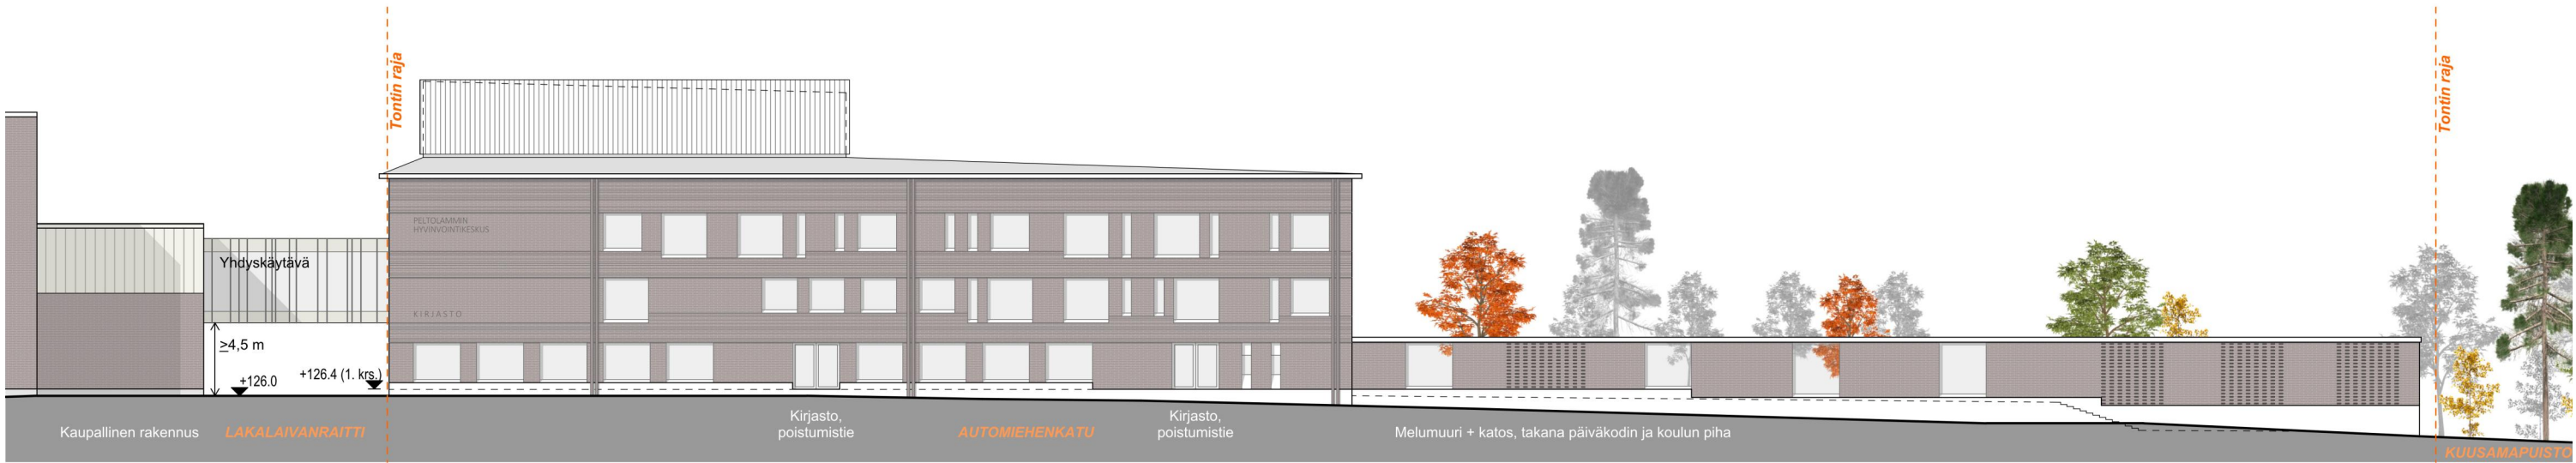


Julkisivu pohjoiseen (Automiehenkadulle)





10

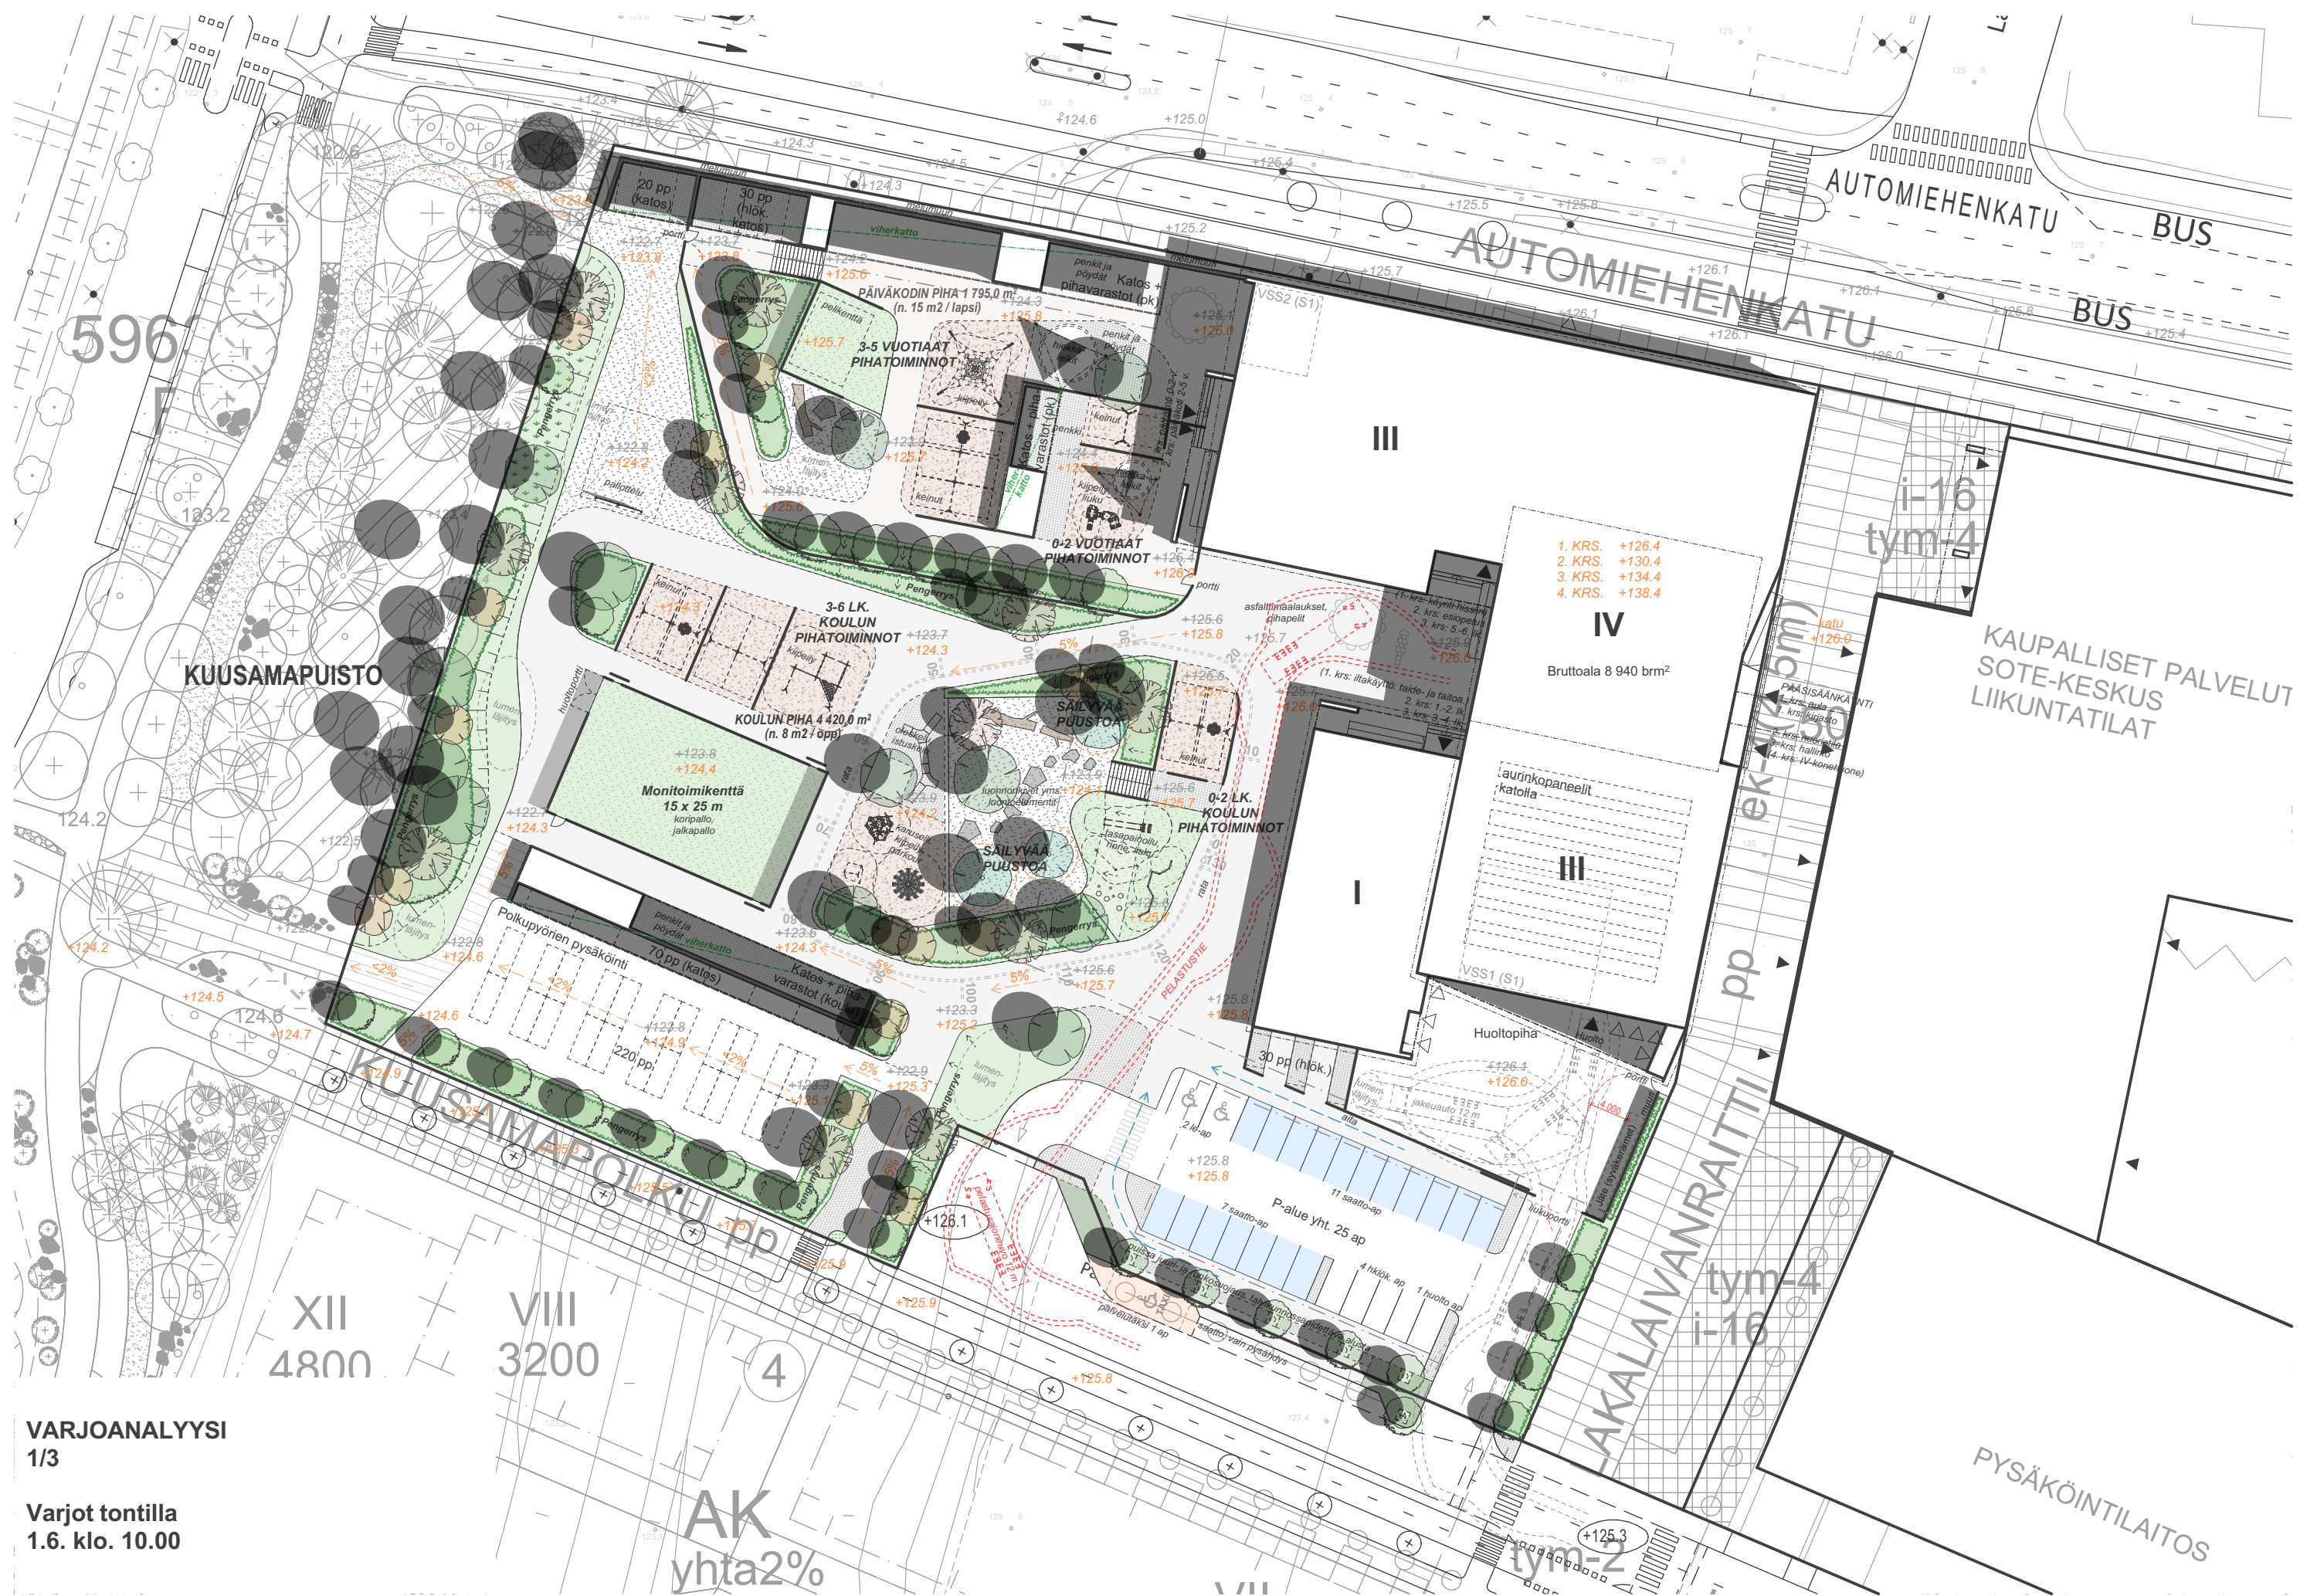

VARJOANALYYSI
1/3

Varjot tontilla
1.6. klo. 10.00

AK
yhtä 2%

